SCHÉMA TRAS METALICKÝCH KABELŮ

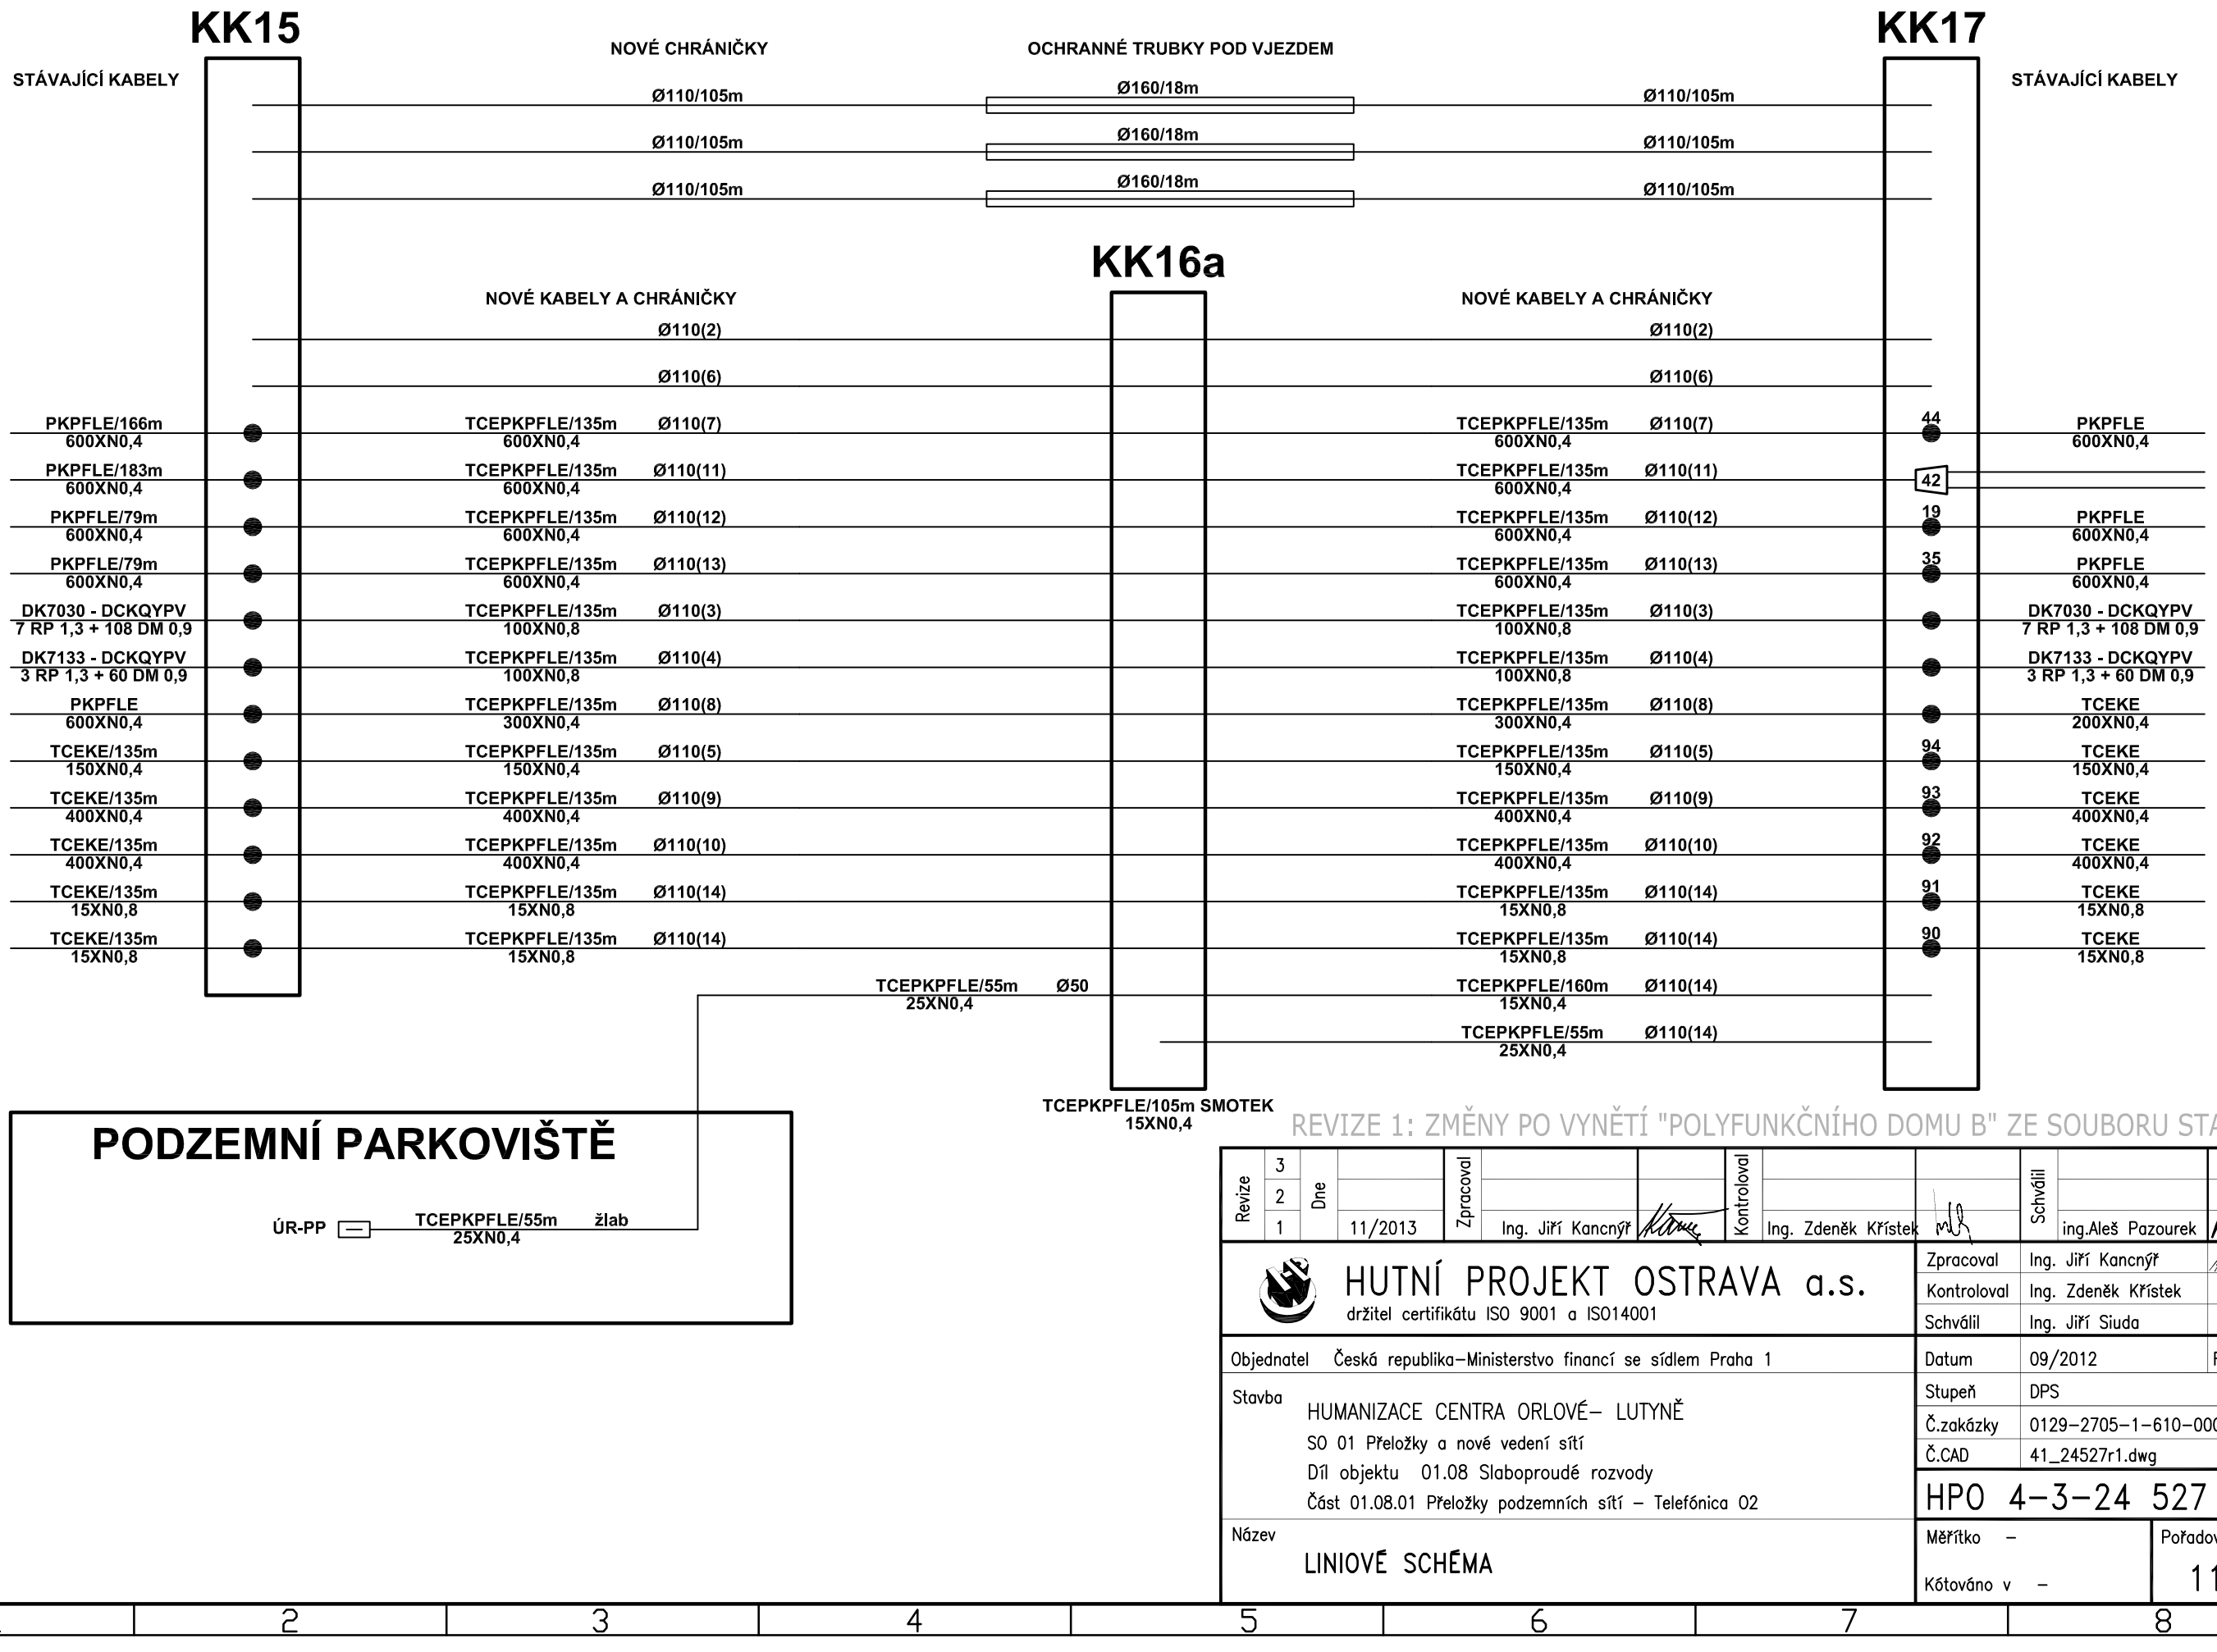

PODZEMNÍ PARKOVIŠTĚ

ÚR-PP — TCEPKPFLE/55m 25XN0,4 žlab

REVIZE 1: ZMĚNY PO VYNĚTÍ "POLYFUNKČNÍHO DOMU B" ZE SOUBORU STAVEB

Revize	Dne	Zpracoval		Kontroloval		Schválil	
3							
2							
1	11/2013	Ing. Jiří Kancnýř		Ing. Zdeněk Křístek		ing.Aleš Pazourek	

HUTNÍ PROJEKT OSTRAVA a.s.
držitel certifikátu ISO 9001 a ISO14001

Zpracoval	Ing. Jiří Kancnýř	
Kontroloval	Ing. Zdeněk Křístek	
Schválil	Ing. Jiří Siuda	

Objednatel Česká republika–Ministerstvo financí se sídlem Praha 1

Stavba
HUMANIZACE CENTRA ORLOVÉ– LUTYNĚ
SO 01 Přeložky a nové vedení sítí
Díl objektu 01.08 Slaboproudé rozvody
Část 01.08.01 Přeložky podzemních sítí – Telefónica O2

Datum	09/2012	FA4 2
Stupeň	DPS	
Č.zakázky	0129–2705–1–610–000	
Č.CAD	41_24527r1.dwg	

HPO 4–3–24 527 | Rev. 1

Název
LINIOVÉ SCHÉMA

Měřítko –
Kótováno v –

Pořadové číslo
11.4