KABELOVÁ TRASA MĚSTSKÉ POLICIE

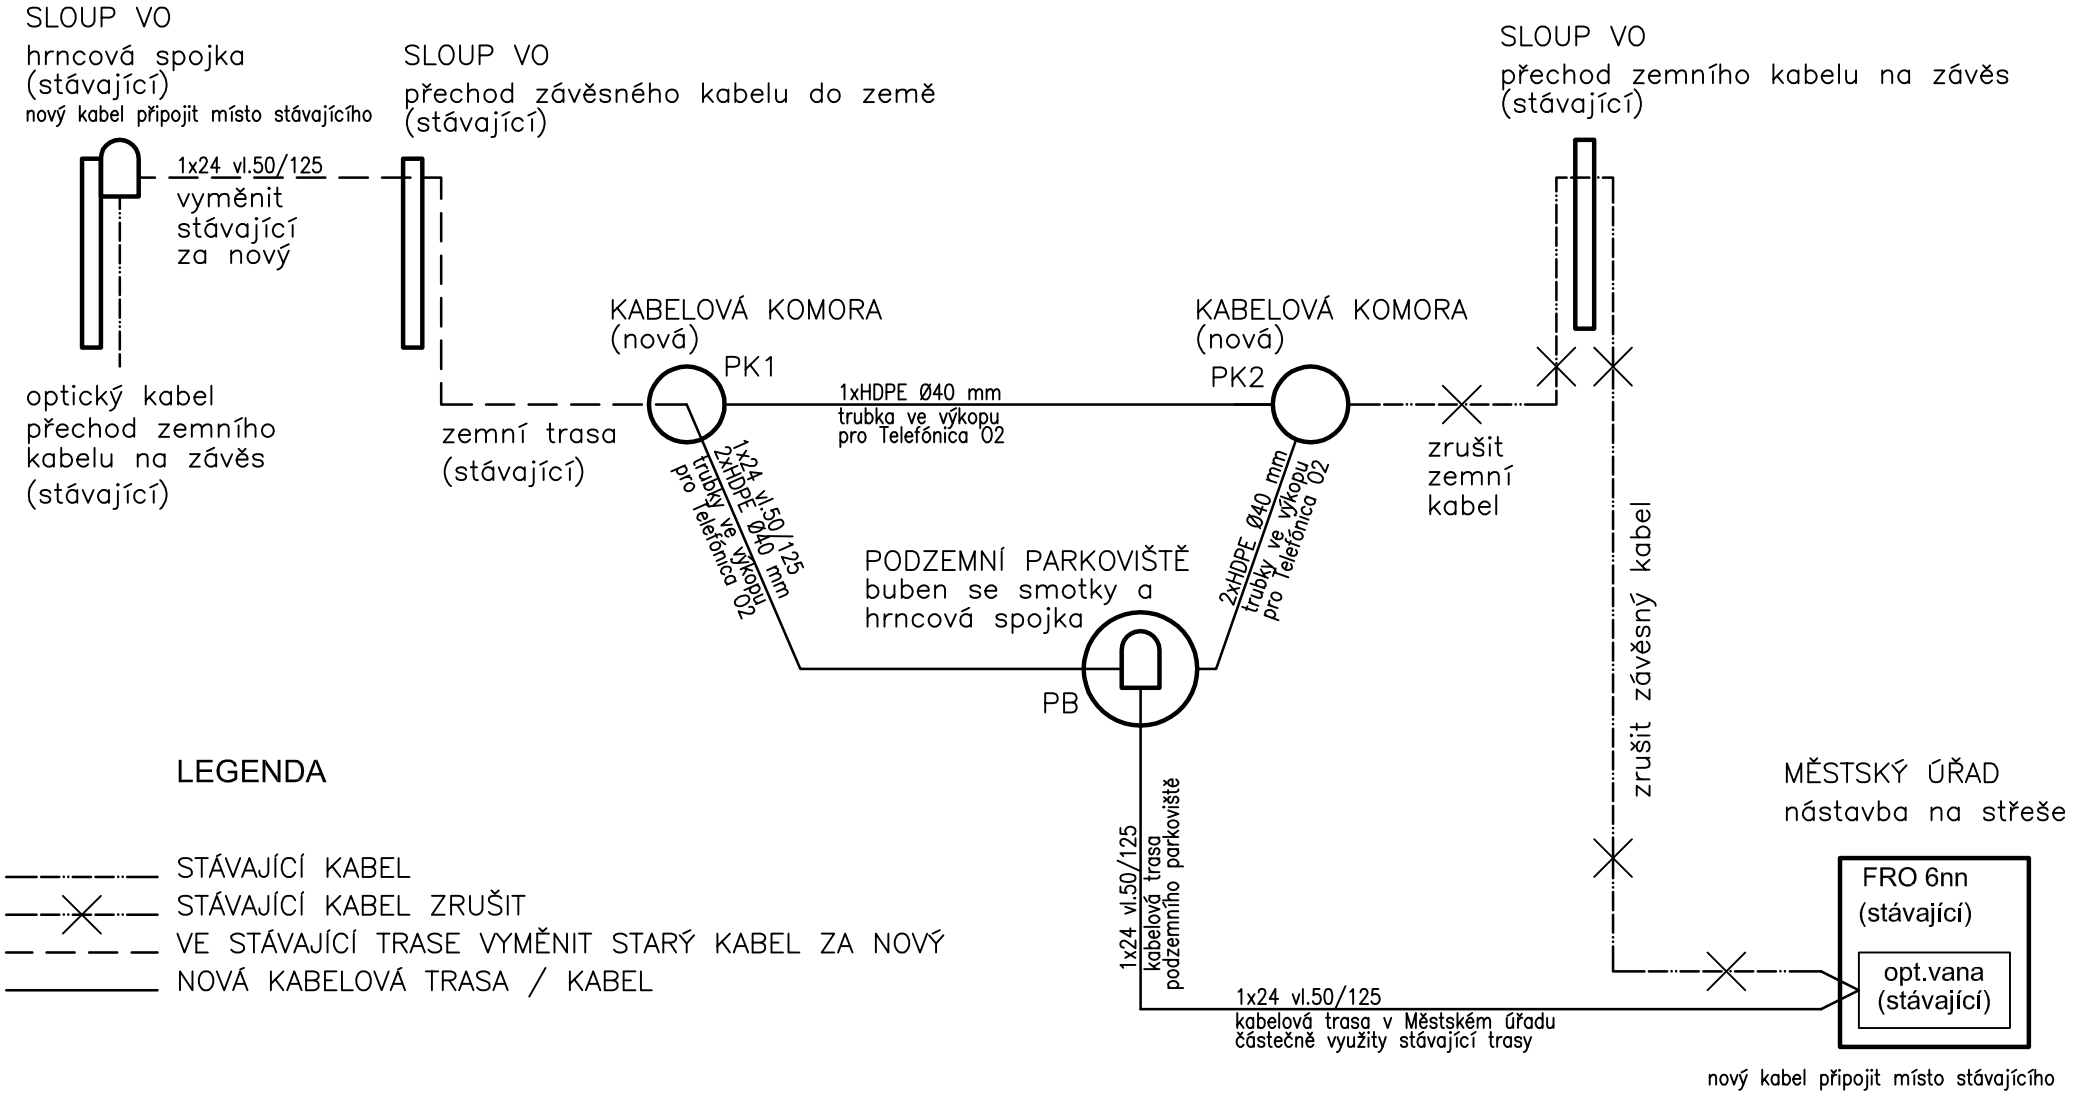

LEGENDA

- STÁVAJÍCÍ KABEL
- STÁVAJÍCÍ KABEL ZRUŠIT
- VE STÁVAJÍCÍ TRASE VYMĚNIT STARÝ KABEL ZA NOVÝ
- NOVÁ KABELOVÁ TRASA / KABEL

Rev.	Dne	Zpracoval	Kontroloval	Schválil
3				
2				
1				

Datum	09/2012
Zpracoval	ing.Kancnýř
Kontroloval	ing.Z.Křístek
Schválil	ing.Siuda

OBJEDNATEL: Česká republika – Ministerstvo financí se sídlem Praha 1

STAVBA: HUMANIZACE CENTRA ORLOVÉ – LUTYNĚ
SO 01.08.02:Přeložky slaboproudých sítí

HUTNÍ PROJEKT OSTRAVA,a.s.
držitel certifikátu ISO9001 a ISO14001

NÁZEV: BLOKOVÉ SCHÉMA

č.zak.: 0129-2705-1-610-000

43_24530r0.dwg | HPO 4-3-24530r.0 | poč.l. 3 | list 3