


ODVODŇOVAČ PE-TYPOVÉ ŘEŠENÍ FIRMY GEORG FISCHER

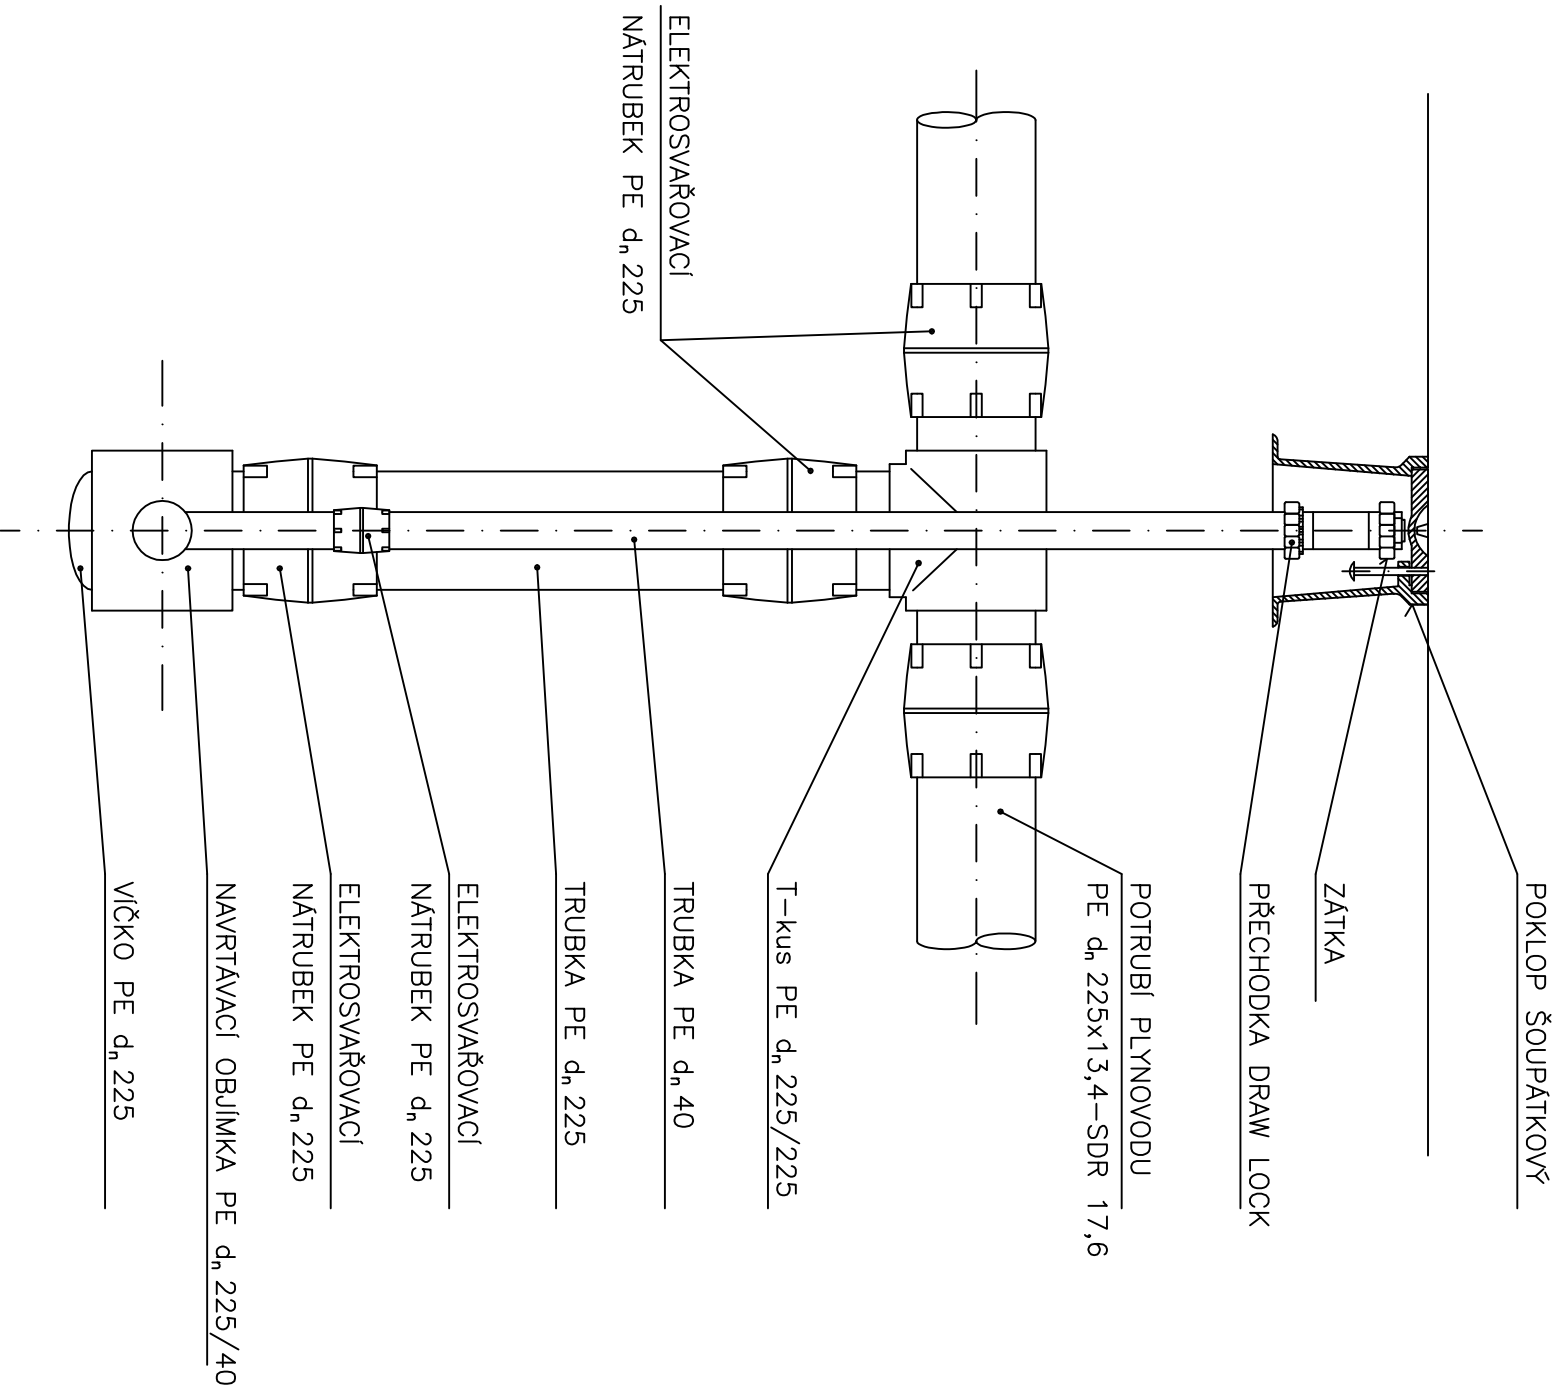

Revize		3		2		1	
Dne							
Zpracoval							
Kontroloval							
Schválil							
Zpracoval		ING. KOTZUR J.					
Kontroloval		ING. KRISTEK V.					
Schválil		ING. SLUDA J.					
Datum		08/2012		FA4		2	
Stupeň		DPS					
Č.zakázky		0129-2705-1-610-000					
Č.CAD		13-4578_r-0.dwg					
Měřítko -		HP0 1-3-4578		Rev.		0	
kótováno v mm		7.					

Objednatel

ČR - MINISTERSTVO FINANCÍ

Stavba

HUMANIZACE CENTRA ORLOVÉ - LUTYNĚ

SO 01 - PŘELOŽKY A NOVÉ VEDENÍ SÍTÍ

Díl. OBJEKTU 01.04 - PŘELOŽKY A PŘÍPOJKY POTRUBÍ ZEMNÍHO PLYNU

Část 01.04.01 - PŘELOŽKY POTRUBÍ ZEMNÍHO PLYNU

Název

ODVODŇOVAČ PE dn 225