


SCHÉMA TRAS OPTICKÝCH KABELŮ

KK15

KK17

NOVÉ TRUBKY PRO OPTIKU
POD VJEZDEM TRUBKA Ø110mm
ZATAŽENA DO TRUBKY Ø160mm/18m

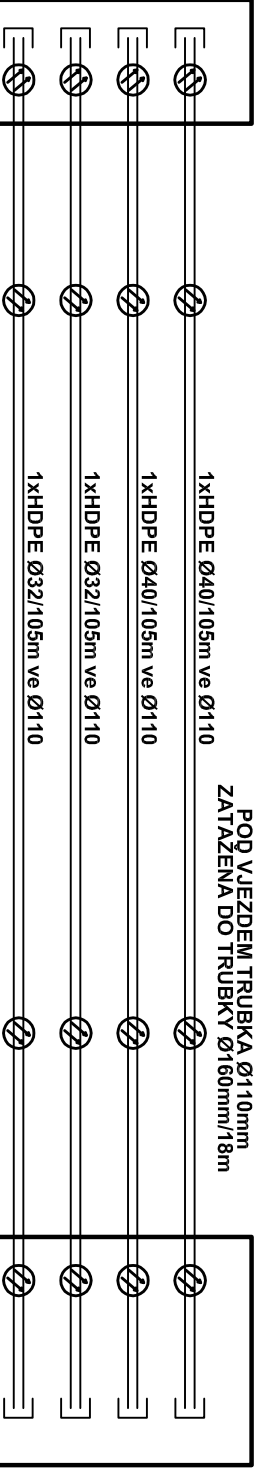

HOST
Na Stuchlíkovci





STÁVAJÍCÍ KABELY

NOVÉ OPTICKÉ KABELY

KK16a


NOVÉ TRUBKY PRO OPTIKU

STÁVAJÍCÍ KABELY

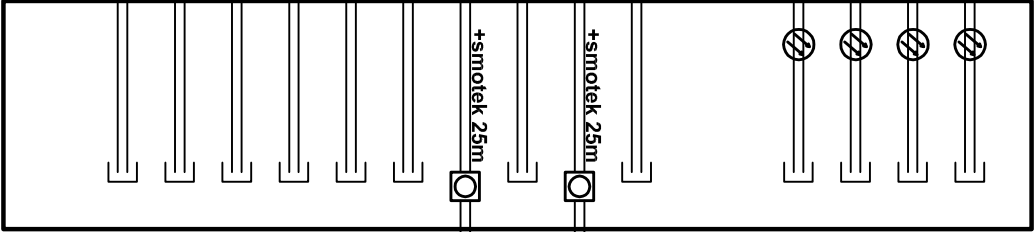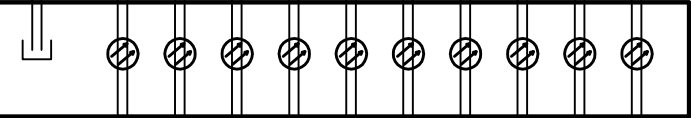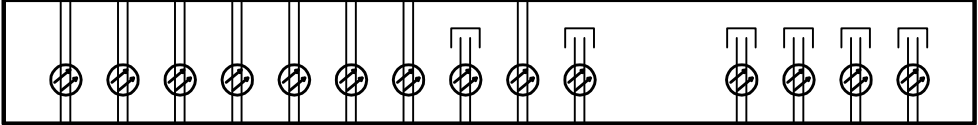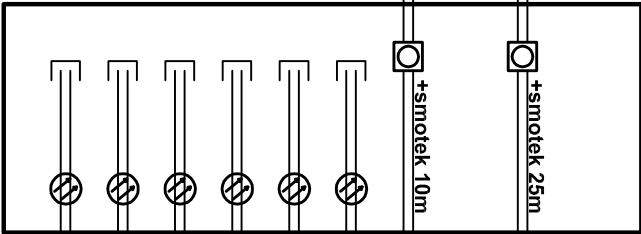

REVIZE 1: ZMĚNY PO VNĚTÍ "POLYFUNKČNÍHO DOMU B" ZE SOUBORU STAVEB

PODZEMNÍ PARKOVIŠTĚ

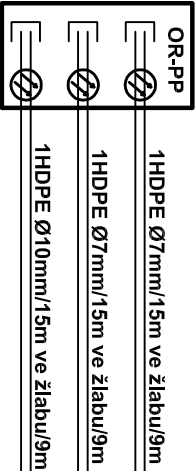

ZADNÍ STĚNA PARKOVIŠTĚ



Revize								
1	2	3	Dne	Zpracoval	Ing. Jiří Kanecnýř	Kontroloval	Ing. Zdeněk Krístek	Schválil
1			11/2013					
HUTNÍ PROJEKT OSTRAVA a.s.								
držitel certifikátu ISO 9001 a ISO14001								
Objednatel			Česká republika–Ministerstvo financí se sídlem Praha 1					
Stavba			HUMANIZACE CENTRA ORLOVÉ– LUTYNĚ					
			SO 01 Přeložky a nové vedení sítí					
			Díl objektu 01.08 Slaboproudé rozvody					
			Část 01.08.01 Přeložky podzemních sítí – Telefonica O2					
Název			LINIOVÉ SCHÉMA					
			Měřítko –			Porčadové číslo		
			Kótováno v –			11.5		