
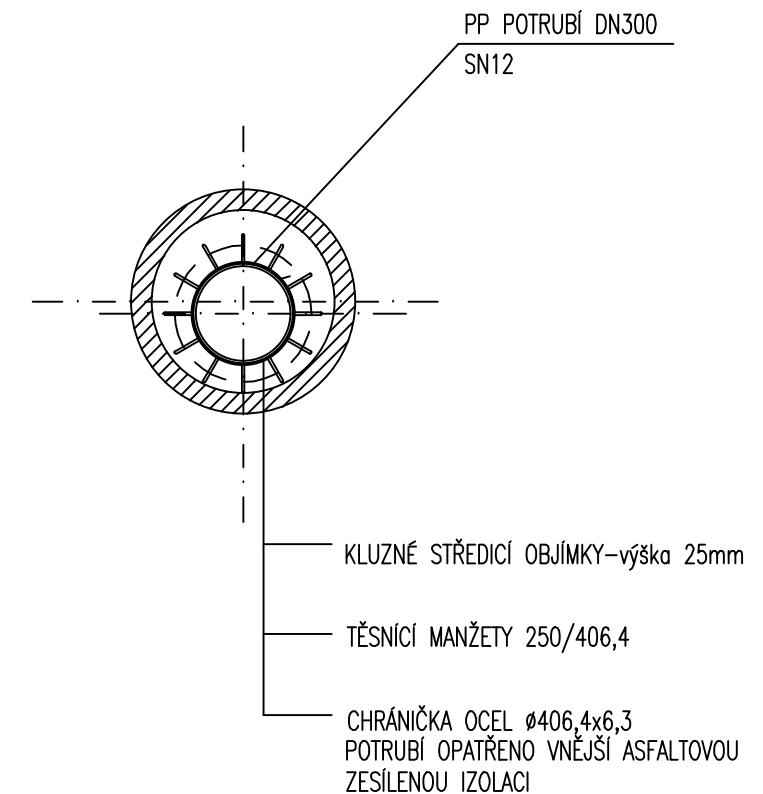


# VZOROVÝ PŘÍČNÝ ŘEZ ULOŽENÍ POTRUBÍ Z POLYPROPYLENU (PP)–SN12

# PŘÍČNÝ ŘEZ ULOŽENÍ POTRUBÍ Z PP V CHRÁNIČCE

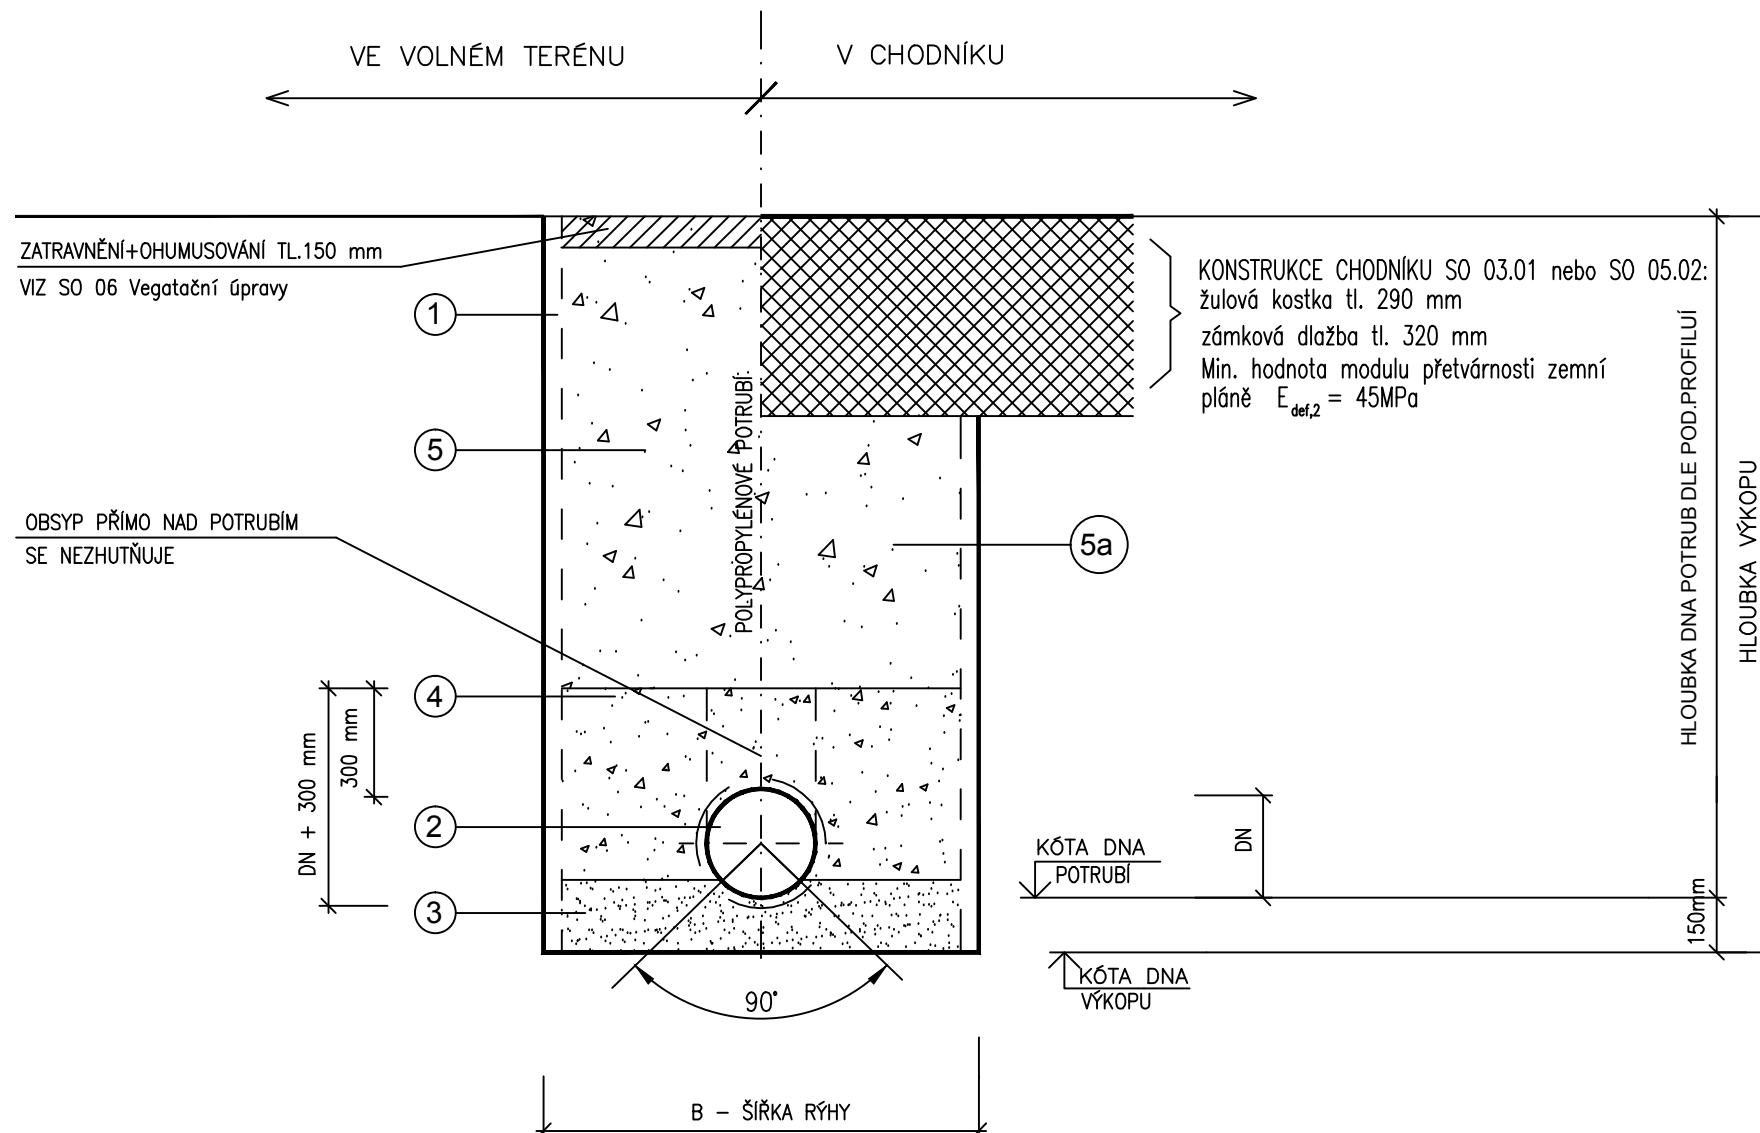

## LEGENDA :


1.	SVISLÁ STĚNA RÝHY S PAŽENÍM
2.	ŽEBROVANÉ POTRUBÍ Z POLYPROPYLENU – SN12– DN250, DN300, DN400
3.	ZHUTNĚNÍ PÍSKOVÉ LOŽE MAX. VELIKOST ZR DO 18mm, TL. 150mm, ÚHEL ULOŽENÍ 90°
4.	OBSYP POTRUBÍ Z HUTNĚNÉHO PÍSKU PO VRSTVÁCH 200mm, MAX.ZRNO 20mm (bez ostr.kamének) STUPEŇ ZHUTNĚNÍ $D_{pr}=95\%$
5.	ZÁSYP RÝHY PROHOZENÝM VÝKOPOVÝM MATERIÁLEM V NEZPEVNĚNÝCH PLOCHÁCH SE ZHUTNĚNÍM PO VRSTVÁCH 200–300mm NA $D_{pr}=92\%$ ZHUTNĚNÍ–100 kPa
5a.	HUTNĚNÝ ZÁSYP RÝHY TŘÍDĚNOU STRUSKOU VE ZPEVNĚNÝCH PLOCHÁCH HUTNĚNOU PO VRSTVÁCH 250–300mm NA $D_{pr}=92\%$ HORNÍ LÍČ NÁSYPU–250 kPa

## TABULKA ROZMĚRŮ

SVĚTLOST	ŠÍŘKA RÝHY
DN (mm)	B (mm)
250	1 000
300	1 100
400	1 200

## POZNÁMKA :

MÍRA ZHUTNĚNÍ DLE ISO 95% PROCTOROVY ZKOUŠKY  
DLE RELAT. ULEHLOSTI MÁ BÝT MÍRA ZHUTNĚNÍ  $0,67 < ID < 0,90$

Revize	3	Dne	Zpracoval	Kontroloval	Schválil
	2				
	1				
 <b>HUTNÍ PROJEKT OSTRAVA a.s.</b> držitel certifikátu ISO 9001 a ISO 14001					
Objednatel Česká republika – Ministerstvo financí se sídlem Praha 1			Zpracoval DEINGRUBEROVÁ		
Stavba HUMANIZACE CENTRA ORLOVÉ – LUTYNĚ			Kontroloval GEMROTOVÁ		
SO 01 – Přeložky a nové vedení sítí			Schválil ING.SIUDA		
Díl objektu: 01.01 – Přeložky potrubí vody a kanalizace			Datum 08/2012 FA4 2		
Část: 01.01.03 – PŘELOŽKY DEŠŤOVÉ KANALIZACE			Stupeň DPS		
			Č.zakázky 0129-2705-1-610-000		
			Č.CAD 33692_r0.dwg		
			<b>HPO 3-3-692</b> Rev. 0		
Název			Měřitko –		
<b>VZOROVÉ PŘÍČNÉ ŘEZY ULOŽENÍ POTRUBÍ</b>			Kótováno v –		
			Pořadové číslo 8.		