


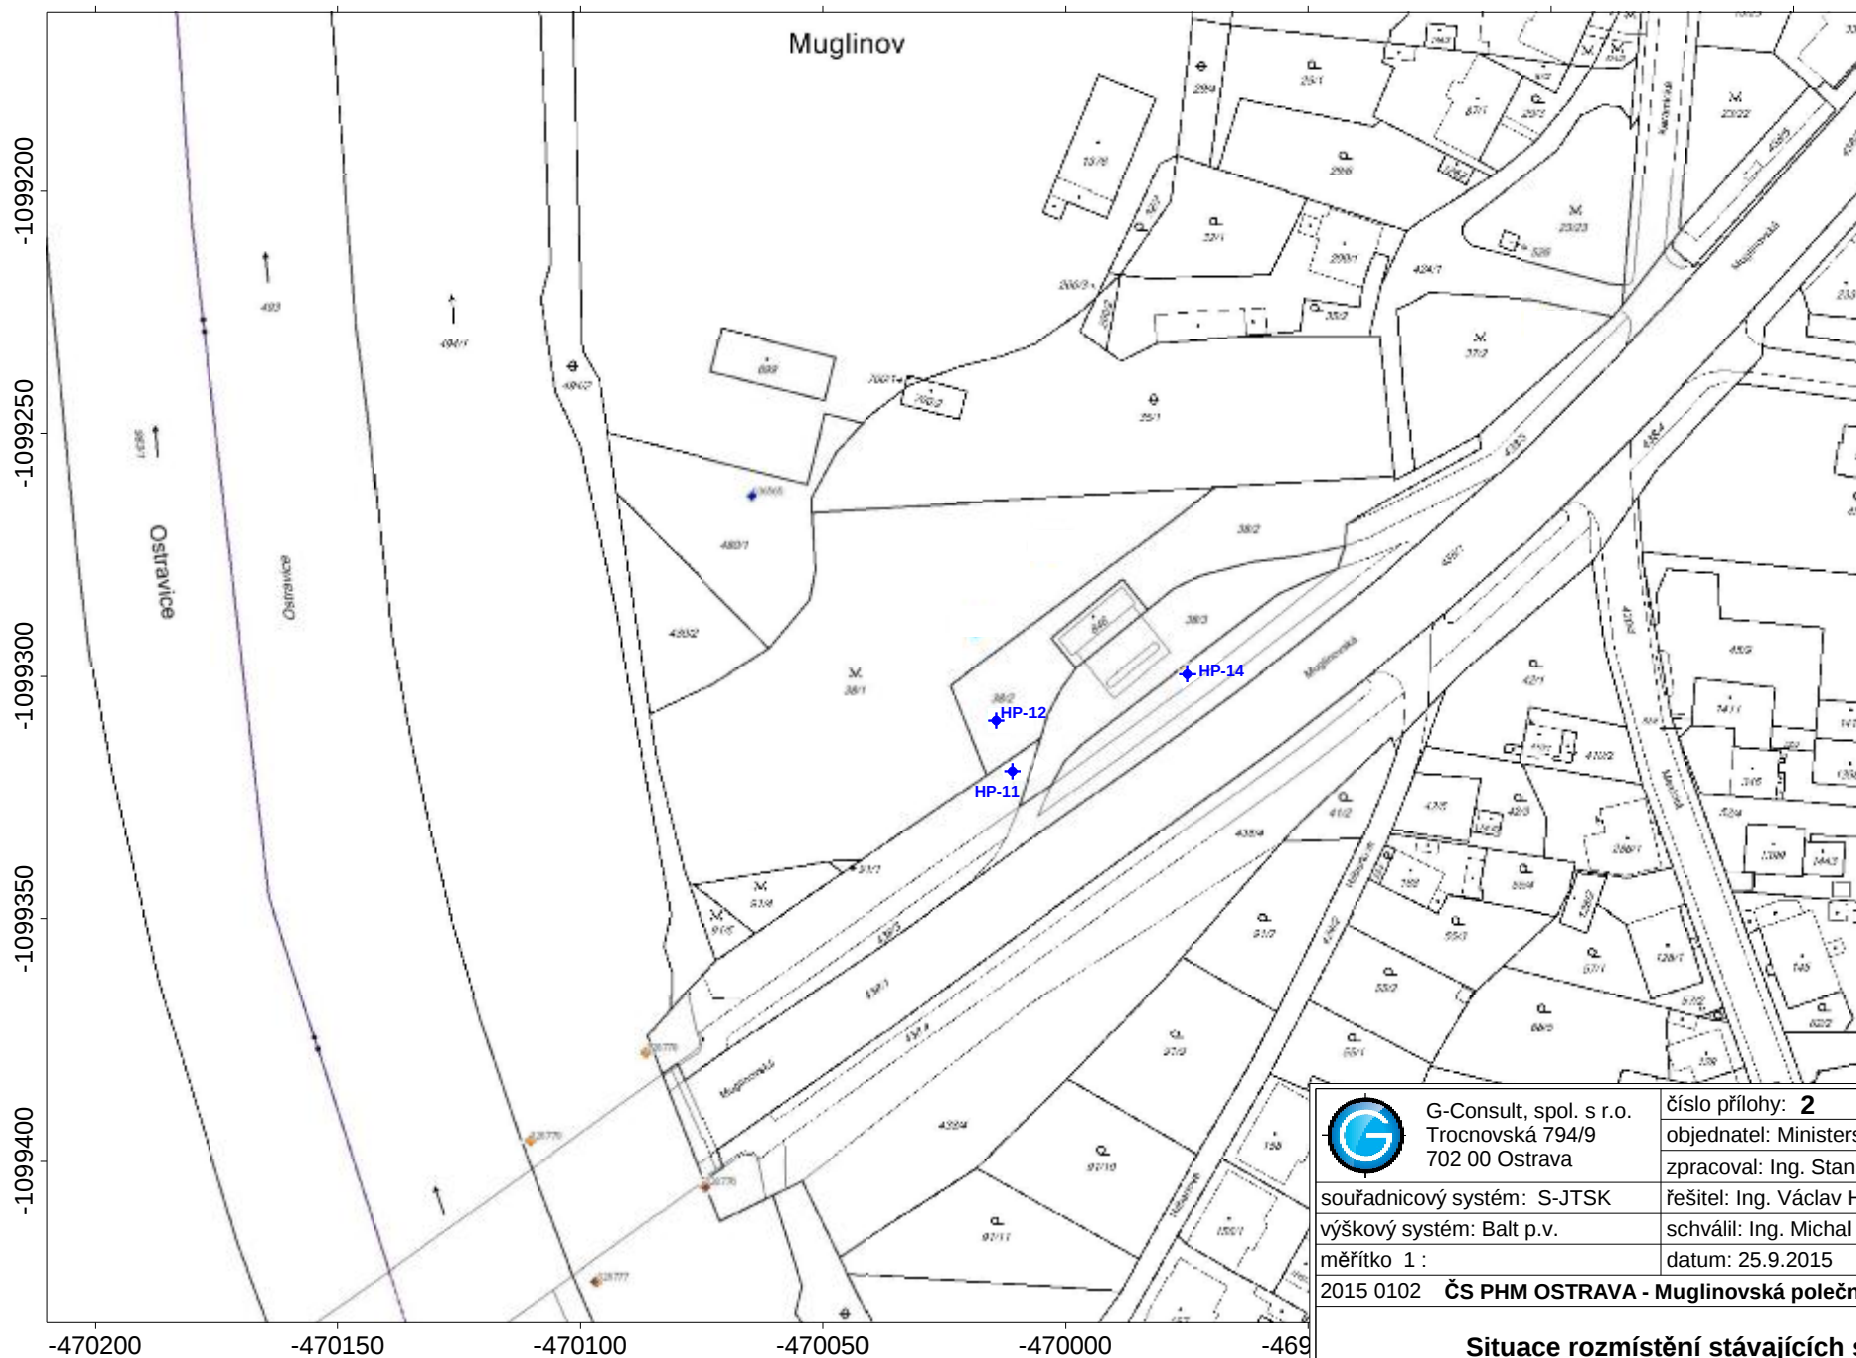

G-Consult, spol. s r.o.
Trocnovská 794/9
702 00 Ostrava

souřadnicový systém: S-JTSK

výškový systém: Balt p.v.

měřítko 1 :

2015 0102 ČS PHM OSTRAVA - Muglinovská polečností Benzina, s.r.o.

číslo přílohy: 2

objednatel: Ministerstvo financí

zpracoval: Ing. Stanislav Mikolajek

řešitel: Ing. Václav Hodný

schválil: Ing. Michal Kofroň

datum: 25.9.2015

Situace rozmístění stávajících sond