


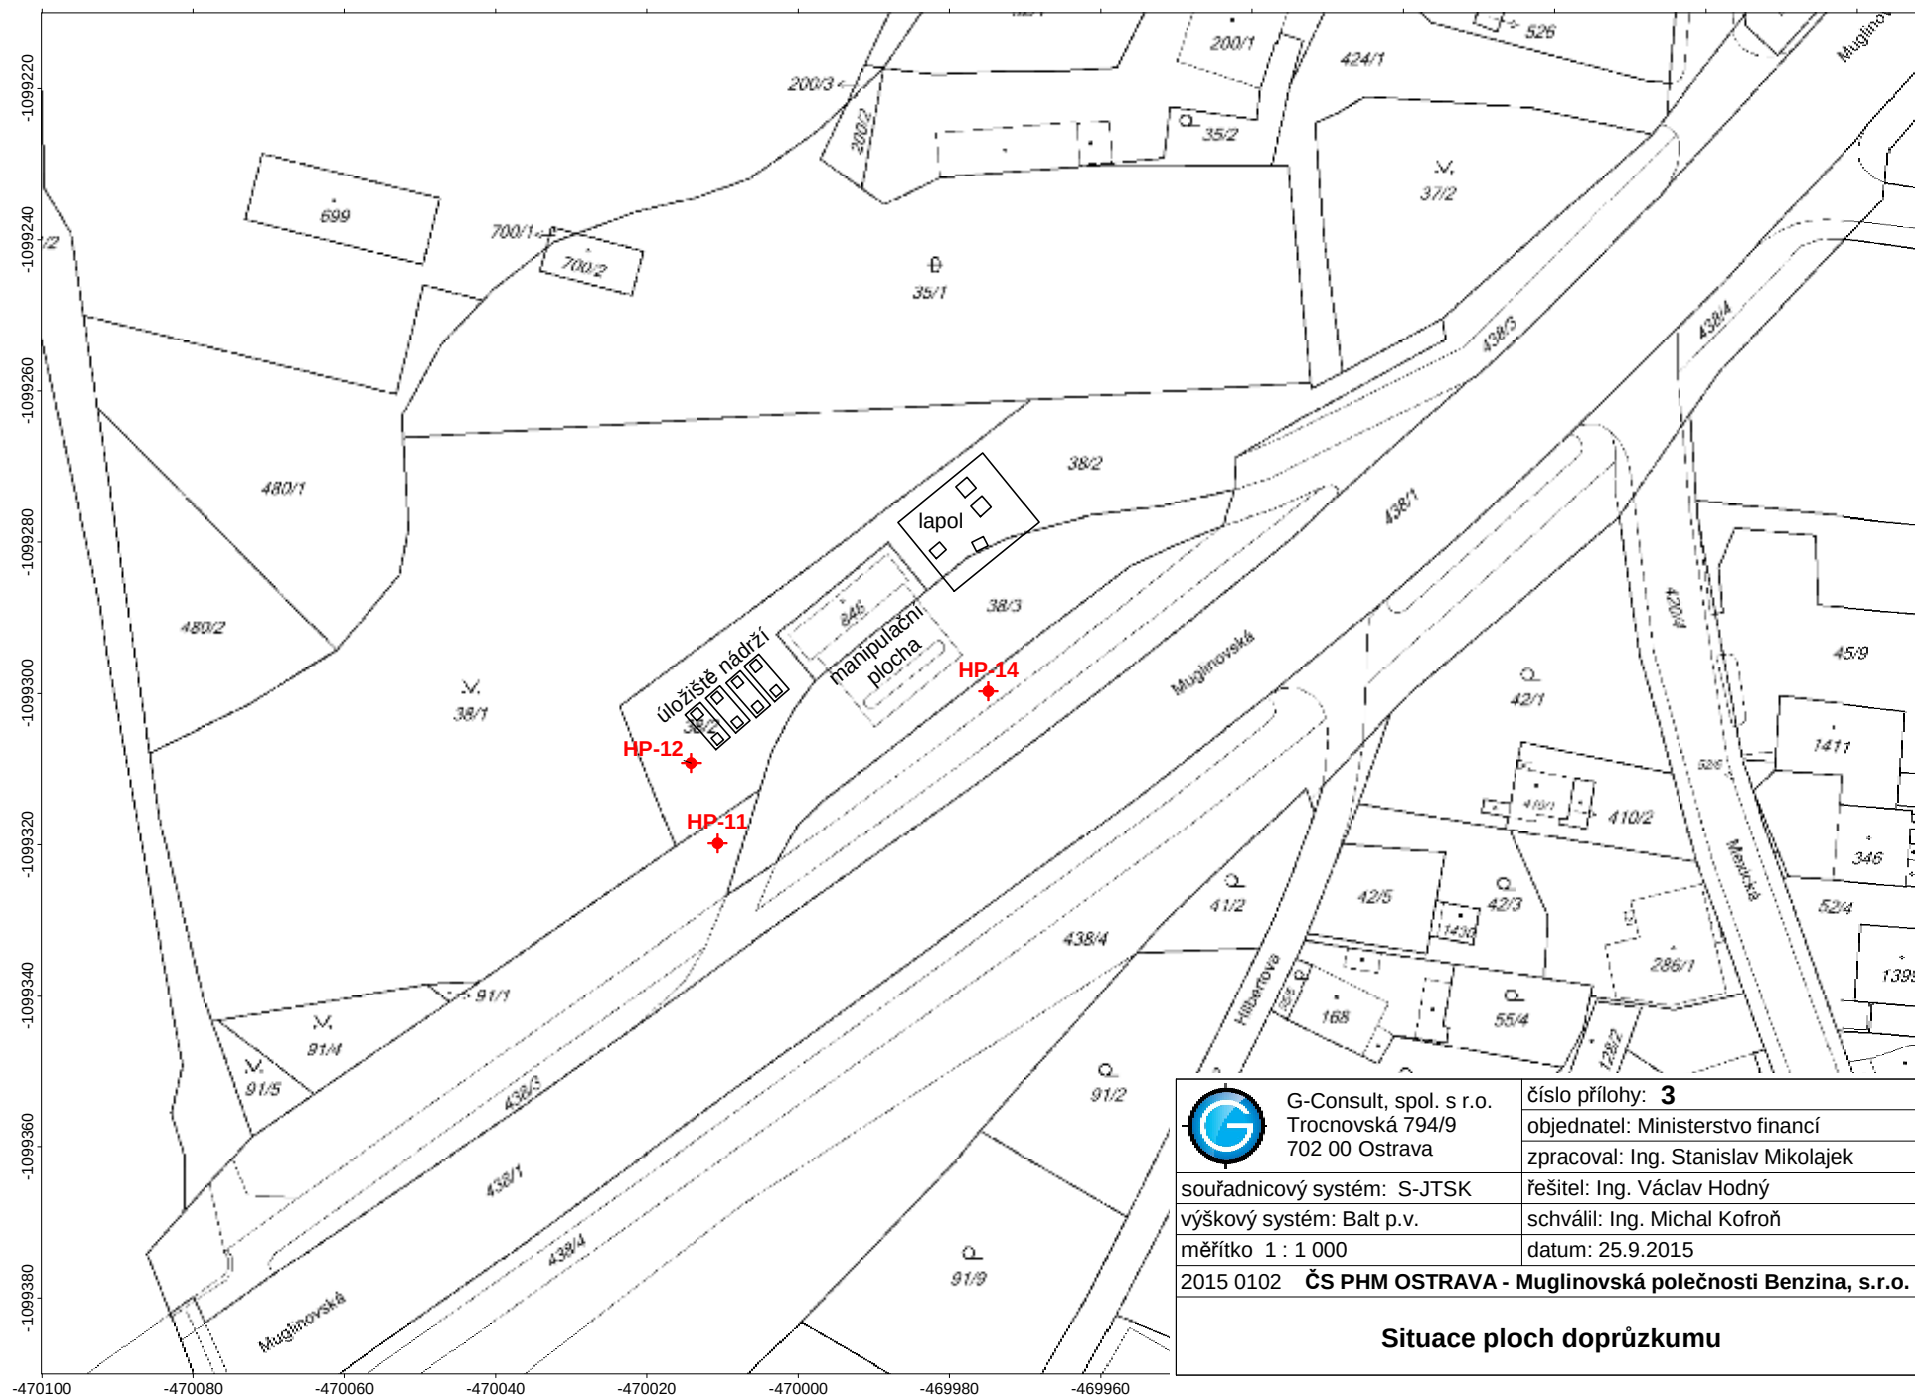

G-Consult, spol. s r.o.
Trocnovská 794/9
702 00 Ostrava

číslo přílohy: **3**

objednatel: Ministerstvo financí

zpracoval: Ing. Stanislav Mikolajek

souřadnicový systém: S-JTSK

řešitel: Ing. Václav Hodný

výškový systém: Balt p.v.

schválil: Ing. Michal Kofroň

měřítko 1 : 1 000

datum: 25.9.2015

2015 0102 **ČS PHM OSTRAVA - Muglinovská polečnosti Benzina, s.r.o.**

Situace ploch doprůzkumu