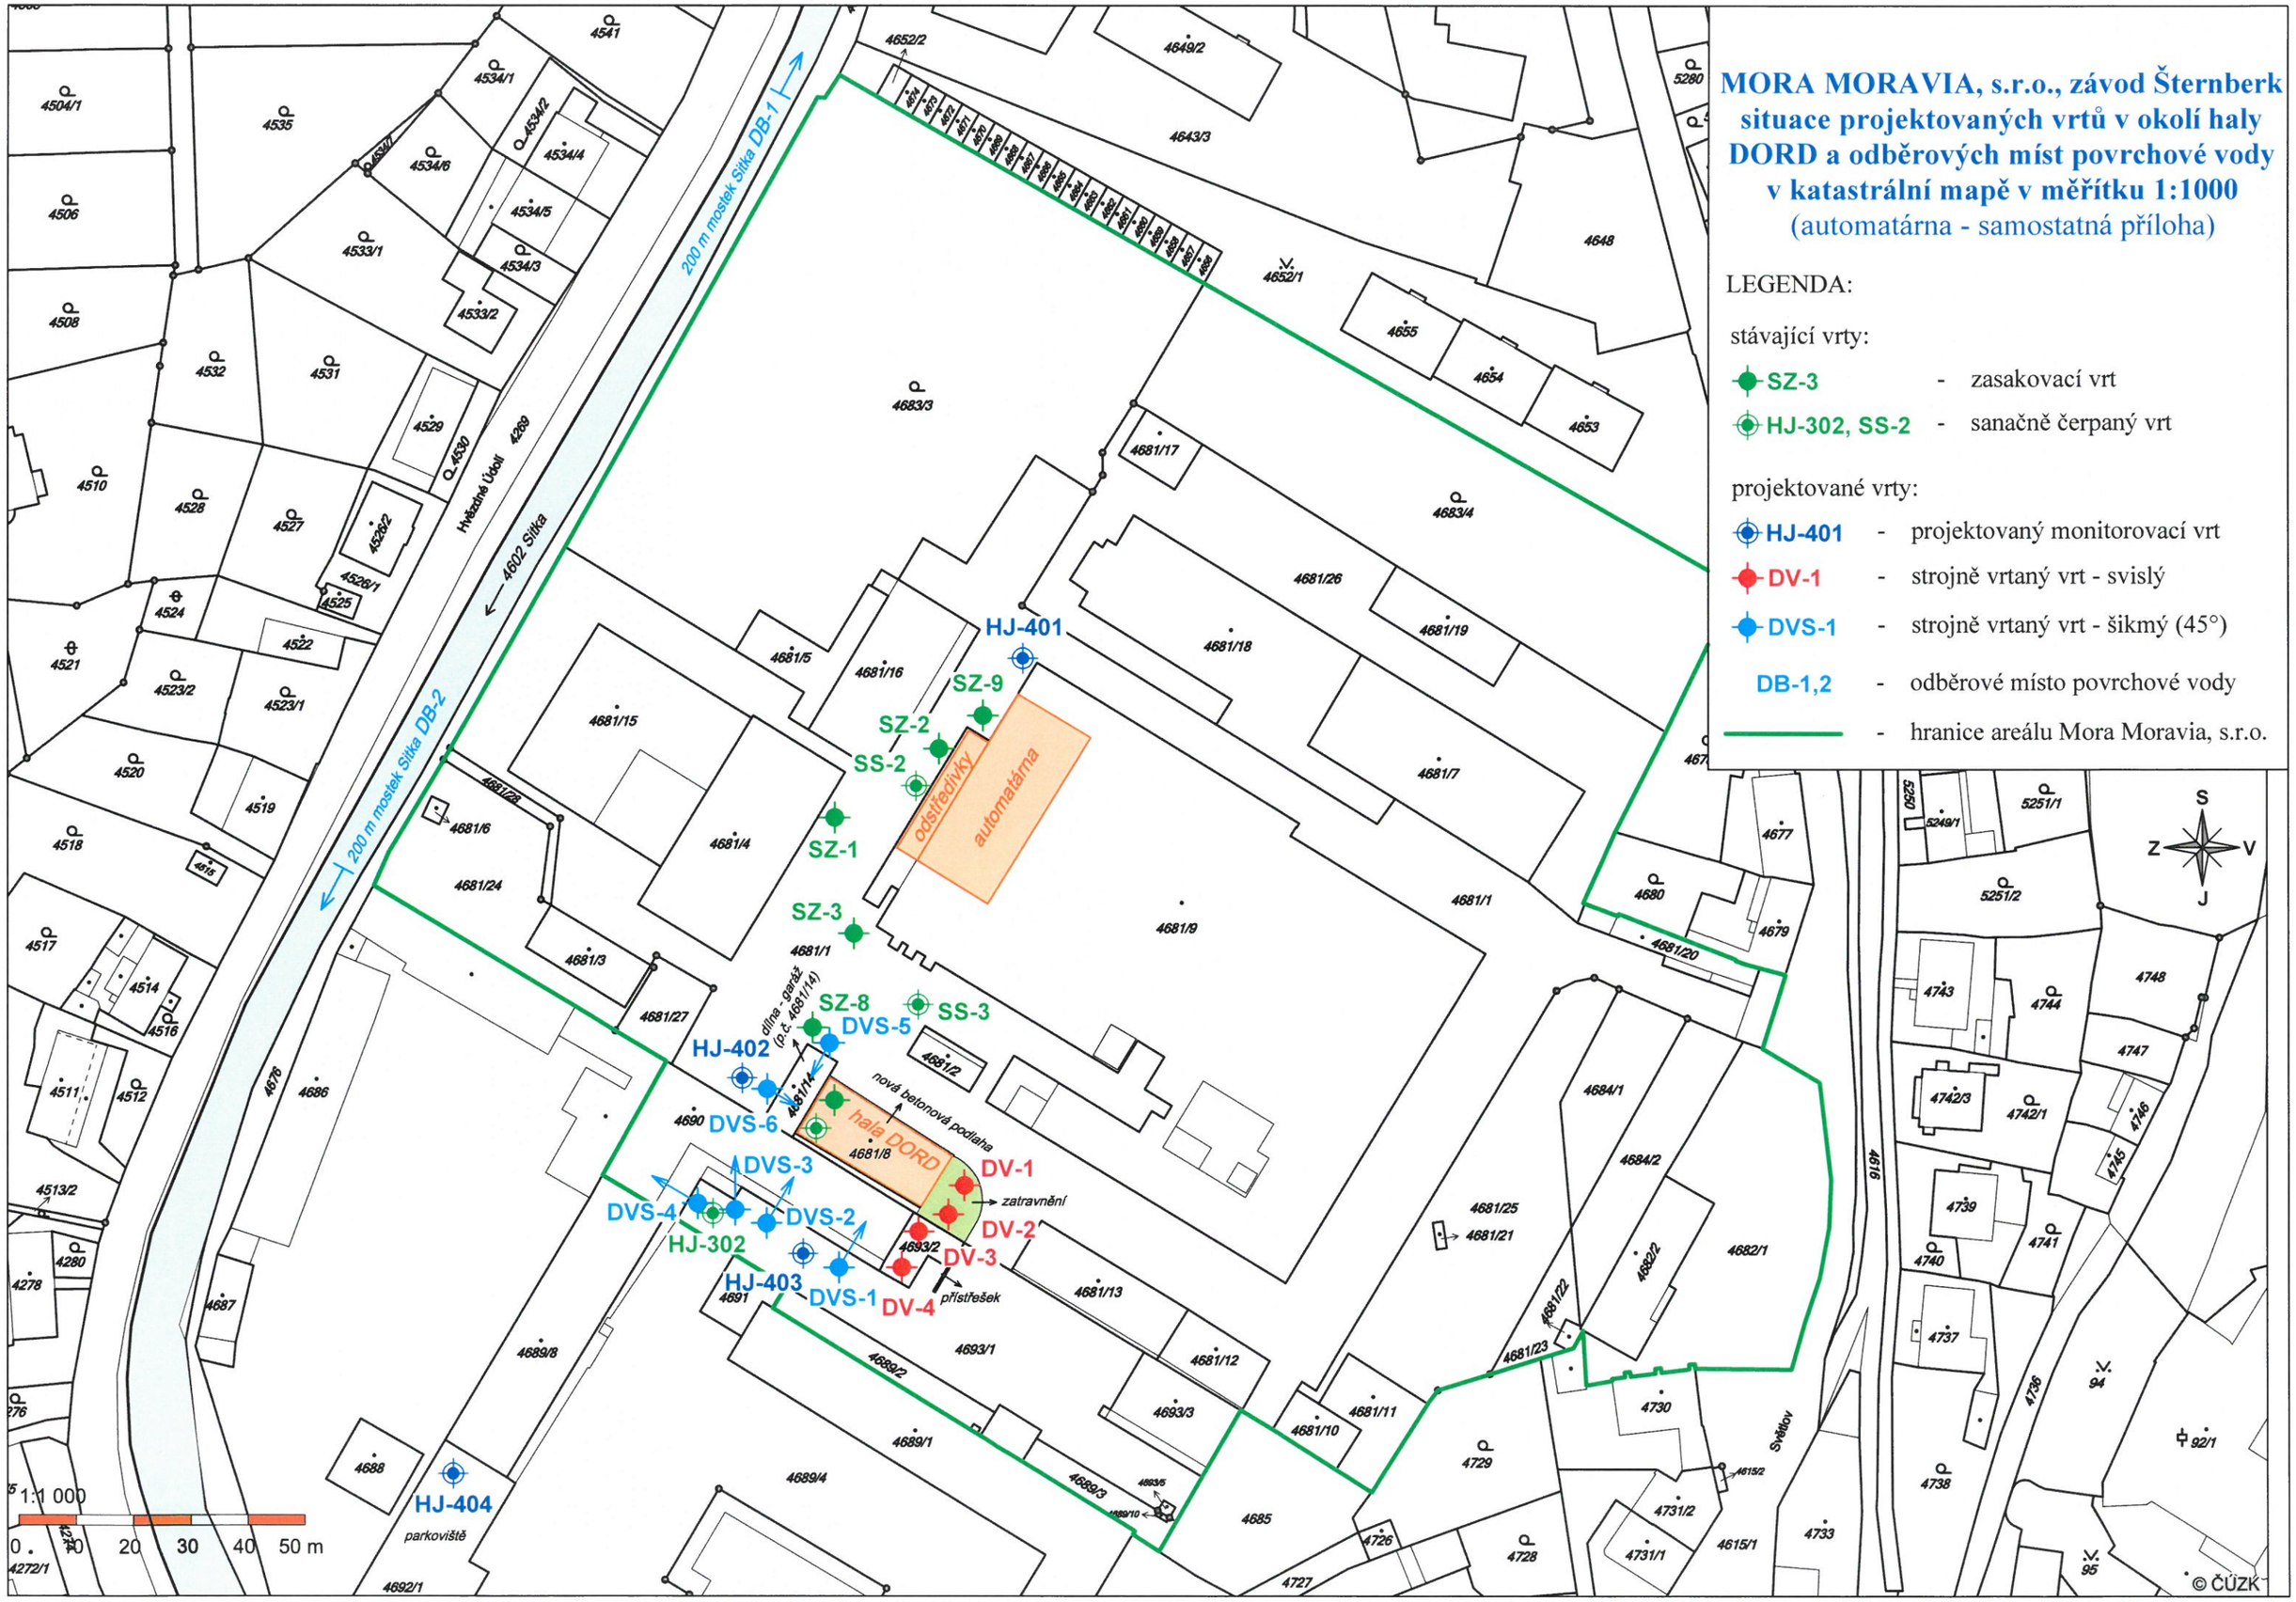
MORA MORAVIA, s.r.o., závod Šternberk
situace projektovaných vrtů v okolí haly DORD a odběrových míst povrchové vody v katastrální mapě v měřítku 1:1000
(automatárna - samostatná příloha)
LEGENDA:
stávající vrty:
SZ-3 - zasakovací vrt
HJ-302, SS-2 - sanačně čerpaný vrt
projektované vrty:
HJ-401 - projektovaný monitorovací vrt
DV-1 - strojně vrtaný vrt - svislý
DVS-1 - strojně vrtaný vrt - šikmý (45°)
DB-1,2 - odběrové místo povrchové vody
- hranice areálu Mora Moravia, s.r.o.
200 m mostek Sitka DB-1
200 m mostek Sitka DB-2
4602 Sitka
Hvězdné údolí
HJ-401
SZ-9
SZ-2
SS-2
SZ-1
SZ-3
odstředivky
automatárna
SZ-8
SS-3
DVS-5
HJ-402
DVS-6
DVS-3
DVS-4
DVS-2
HJ-302
HJ-403
DVS-1
DV-1
DV-2
DV-3
DV-4
hala DORD
nová betonová podlaha
zatravnění
přístřešek
dílna - garáž (p.č. 4681/14)
HJ-404
parkoviště
Světlov
1:1 000
0 10 20 30 40 50 m
S
Z
V
J
© ČÚZK