



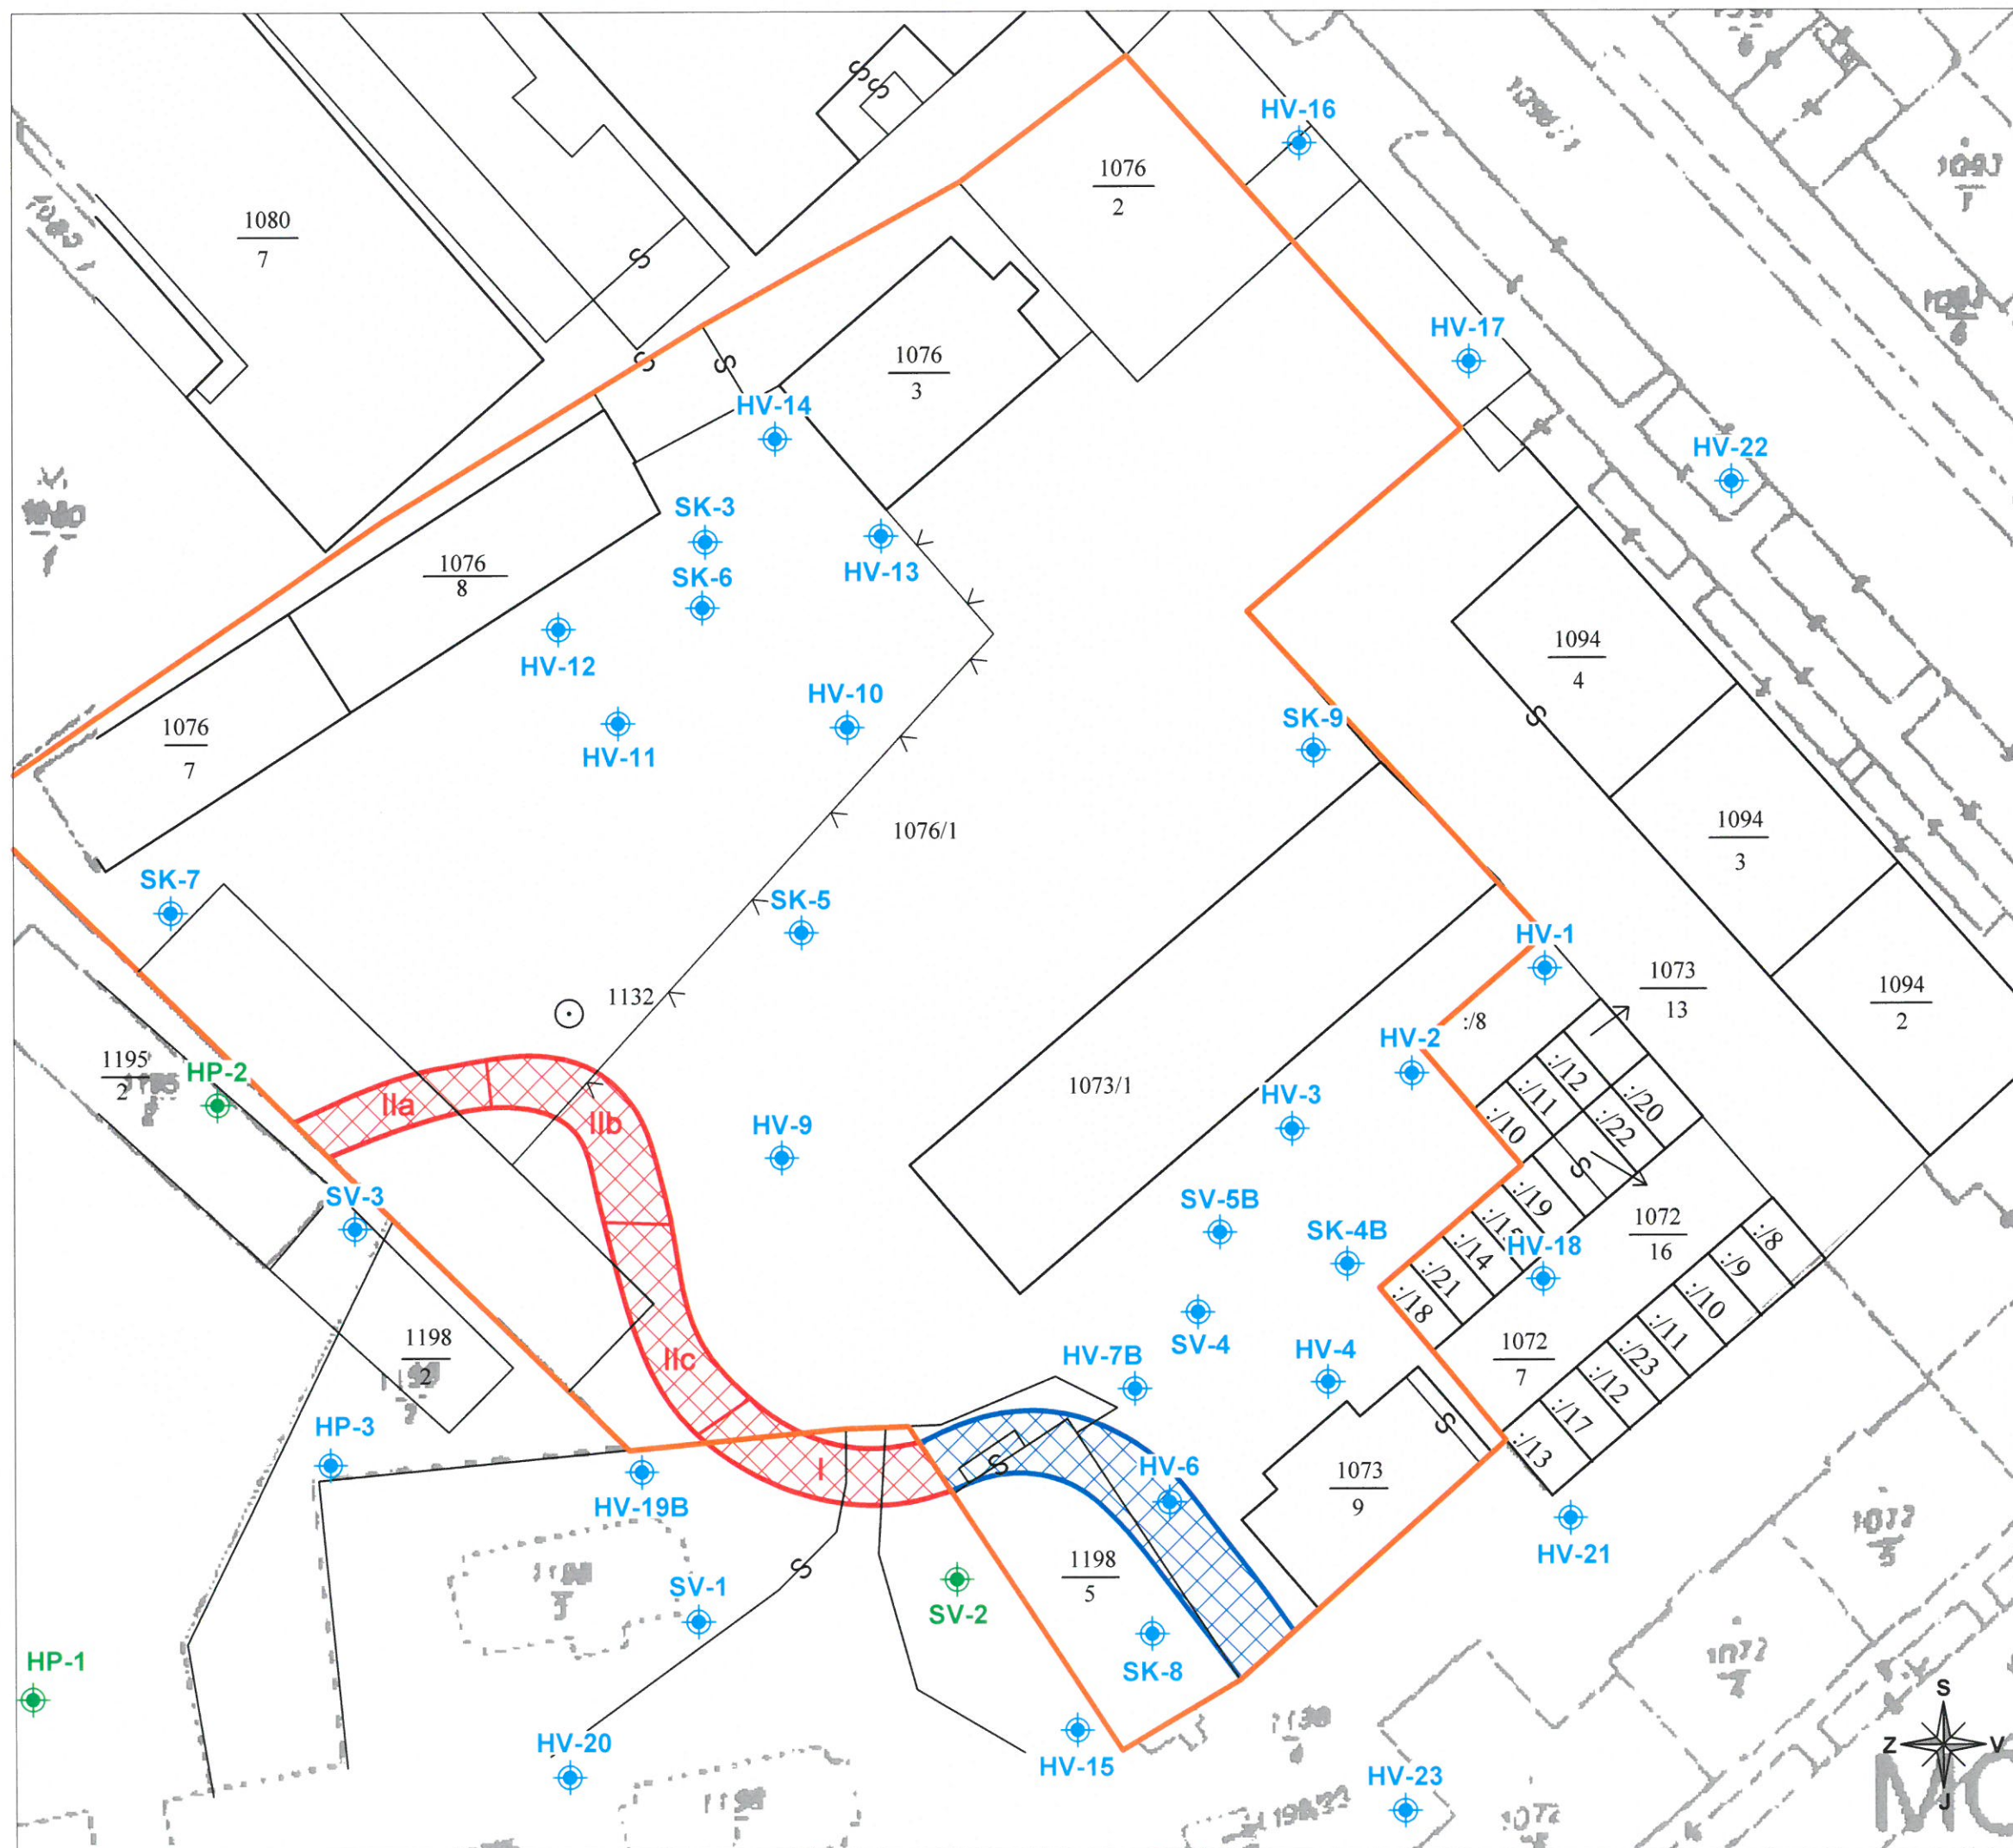

**Situace stávajících HG vrtů
v katastrální mapě v měřítku 1:500
k.ú. Moravská Ostrava
stav k 21.10. 2015**

LEGENDA:


-  **HV-5** - stávající hydrogeologické vrtý
-  **HP-1** - hydrogeologické vrtý - nezjištěny
-  - sanovaná část koryta Mlýnské strouhy (TALPA RPF, s.r.o., 2010)
-  - sanovaná část koryta Mlýnské strouhy s vyznačením jednotlivých úseků (TALPA RPF, s.r.o., 2012)
-  - hranice areálu ČEZ Korporátní služby, s.r.o.

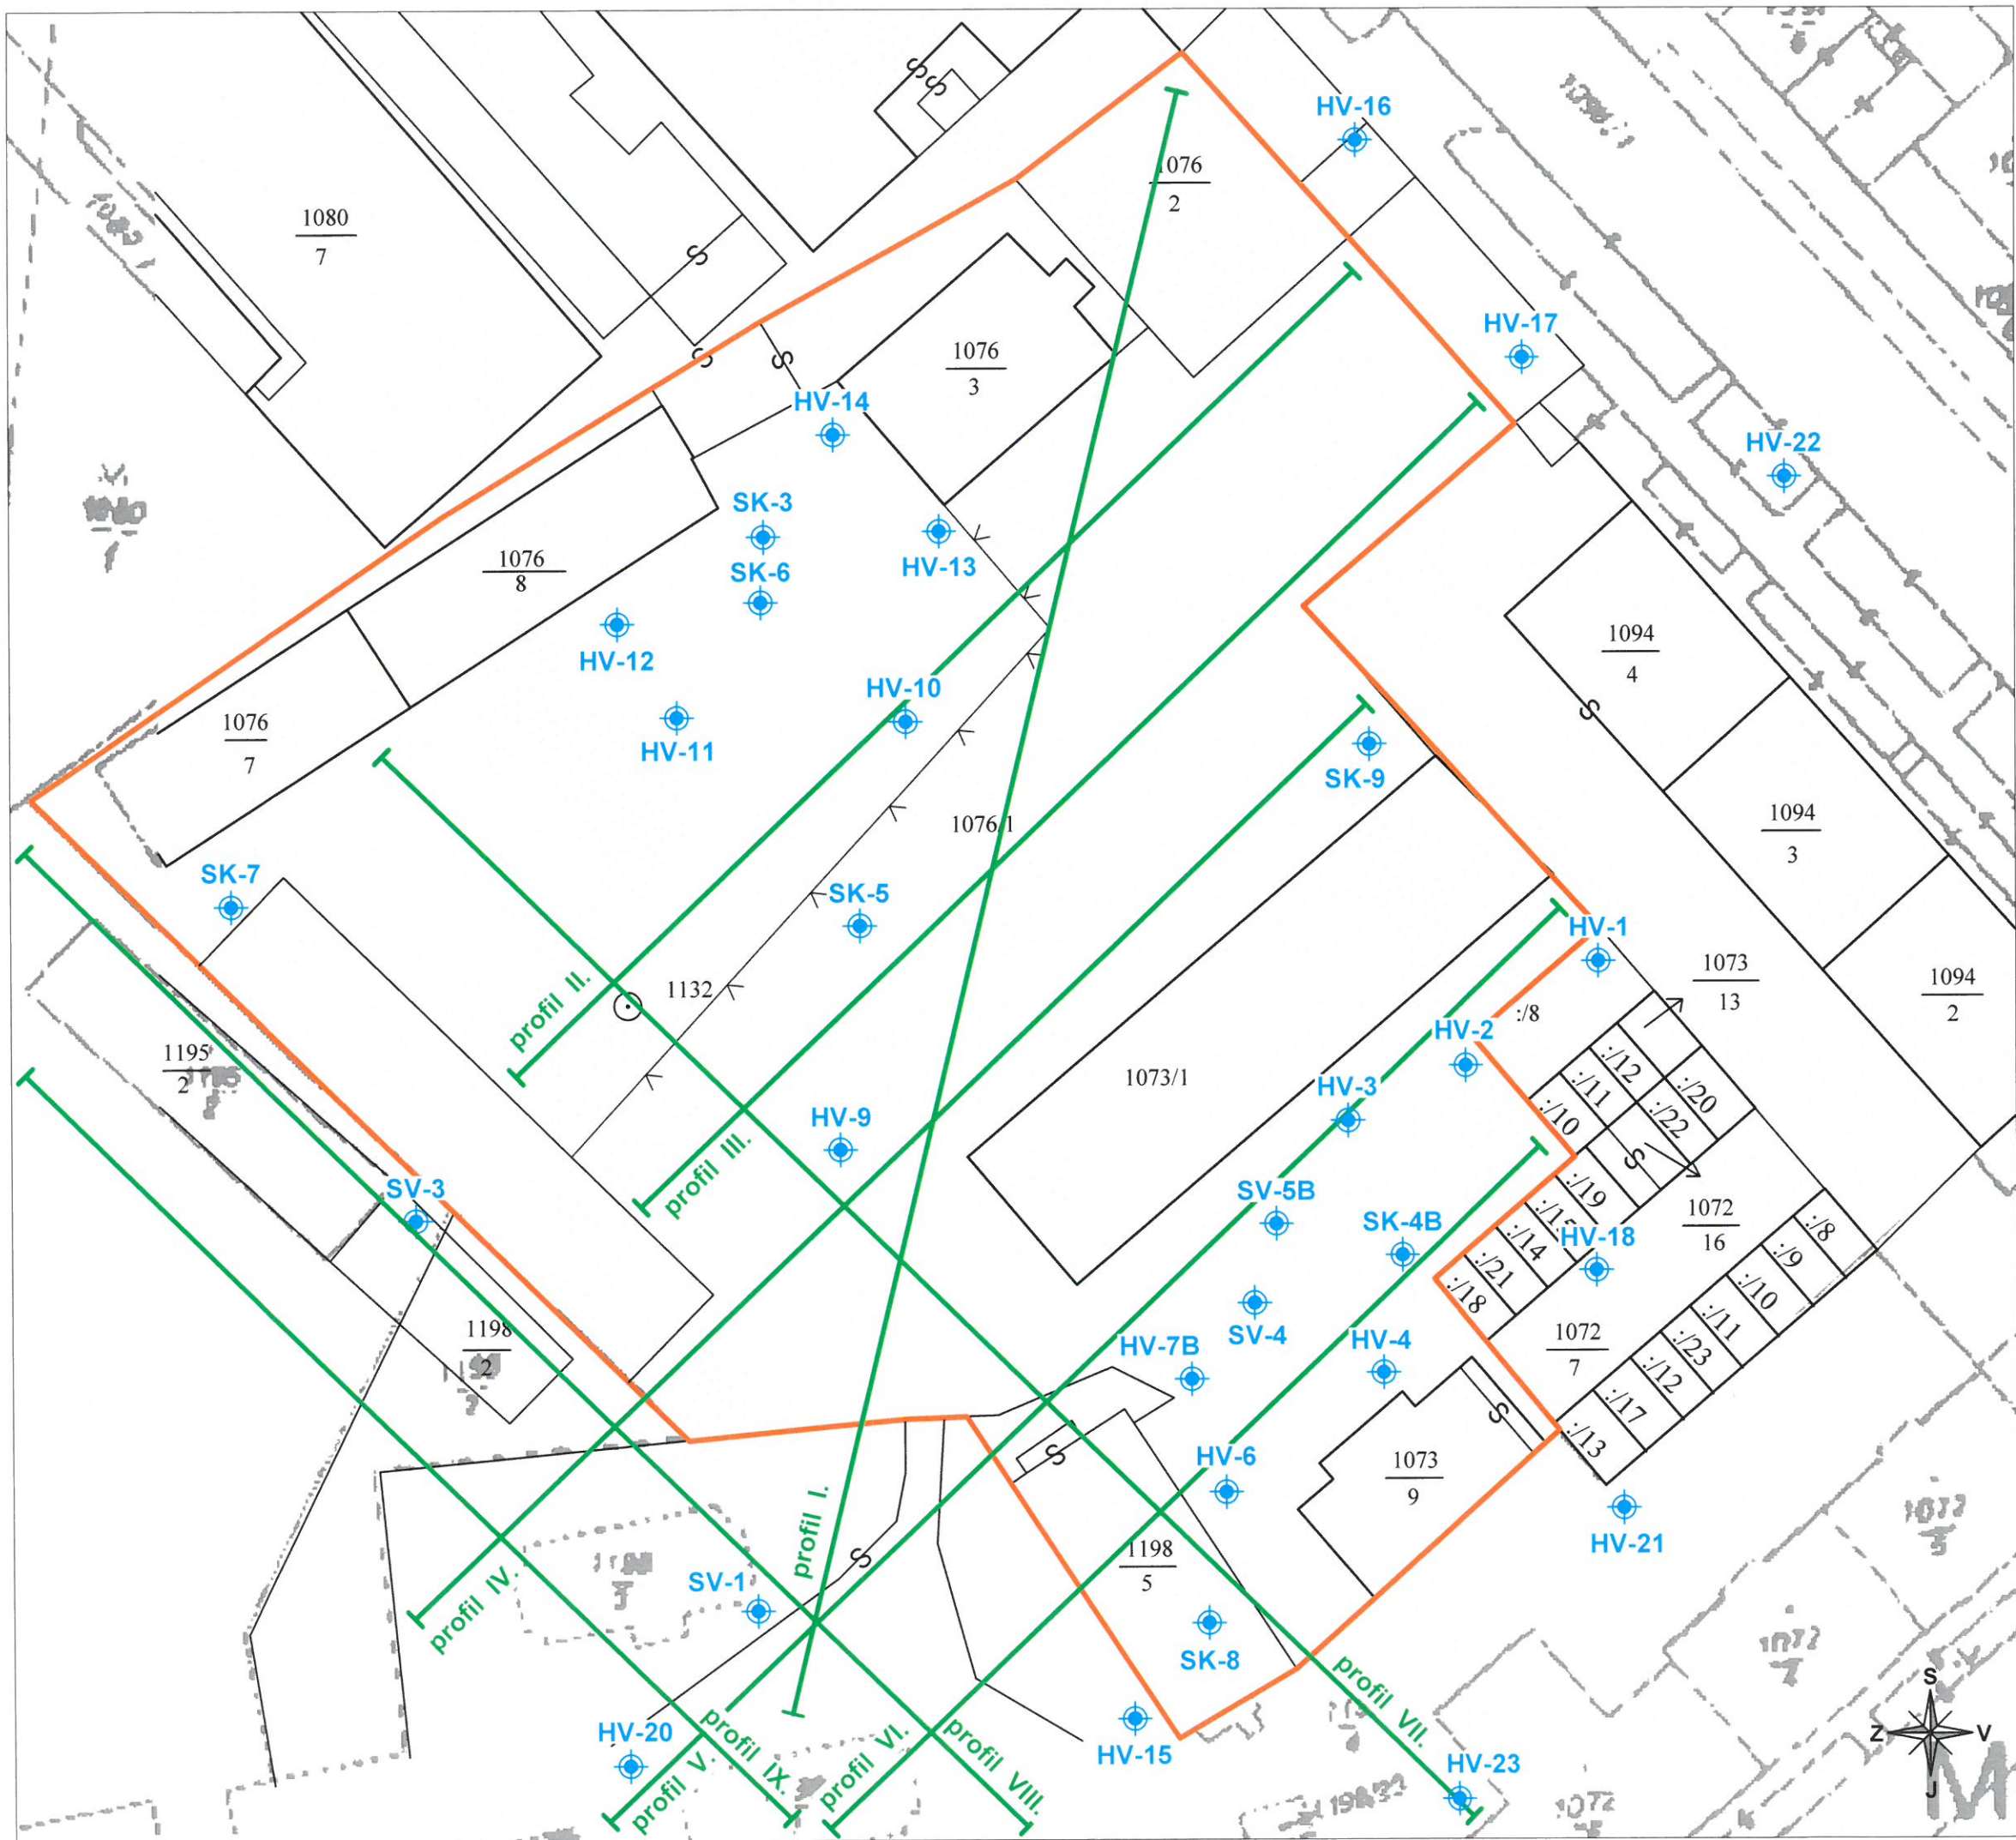

Situace projektovaného geofyzikálního měření metodou MEU (multielektrodové uspořádání) v katastrální mapě v měřítku 1:500 k.ú. Moravská Ostrava

LEGENDA:


-  **HV-5** - stávající hydrogeologické vrty
-  **profil I.** - geofyzikální profil
-  - sanovaná část koryta Mlýnské strouhy (TALPA RPF, s.r.o., 2010)
-  - sanovaná část koryta Mlýnské strouhy s vyznačením jednotlivých úseků (TALPA RPF, s.r.o., 2012)
-  - hranice areálu ČEZ Korporátní služby, s.r.o.

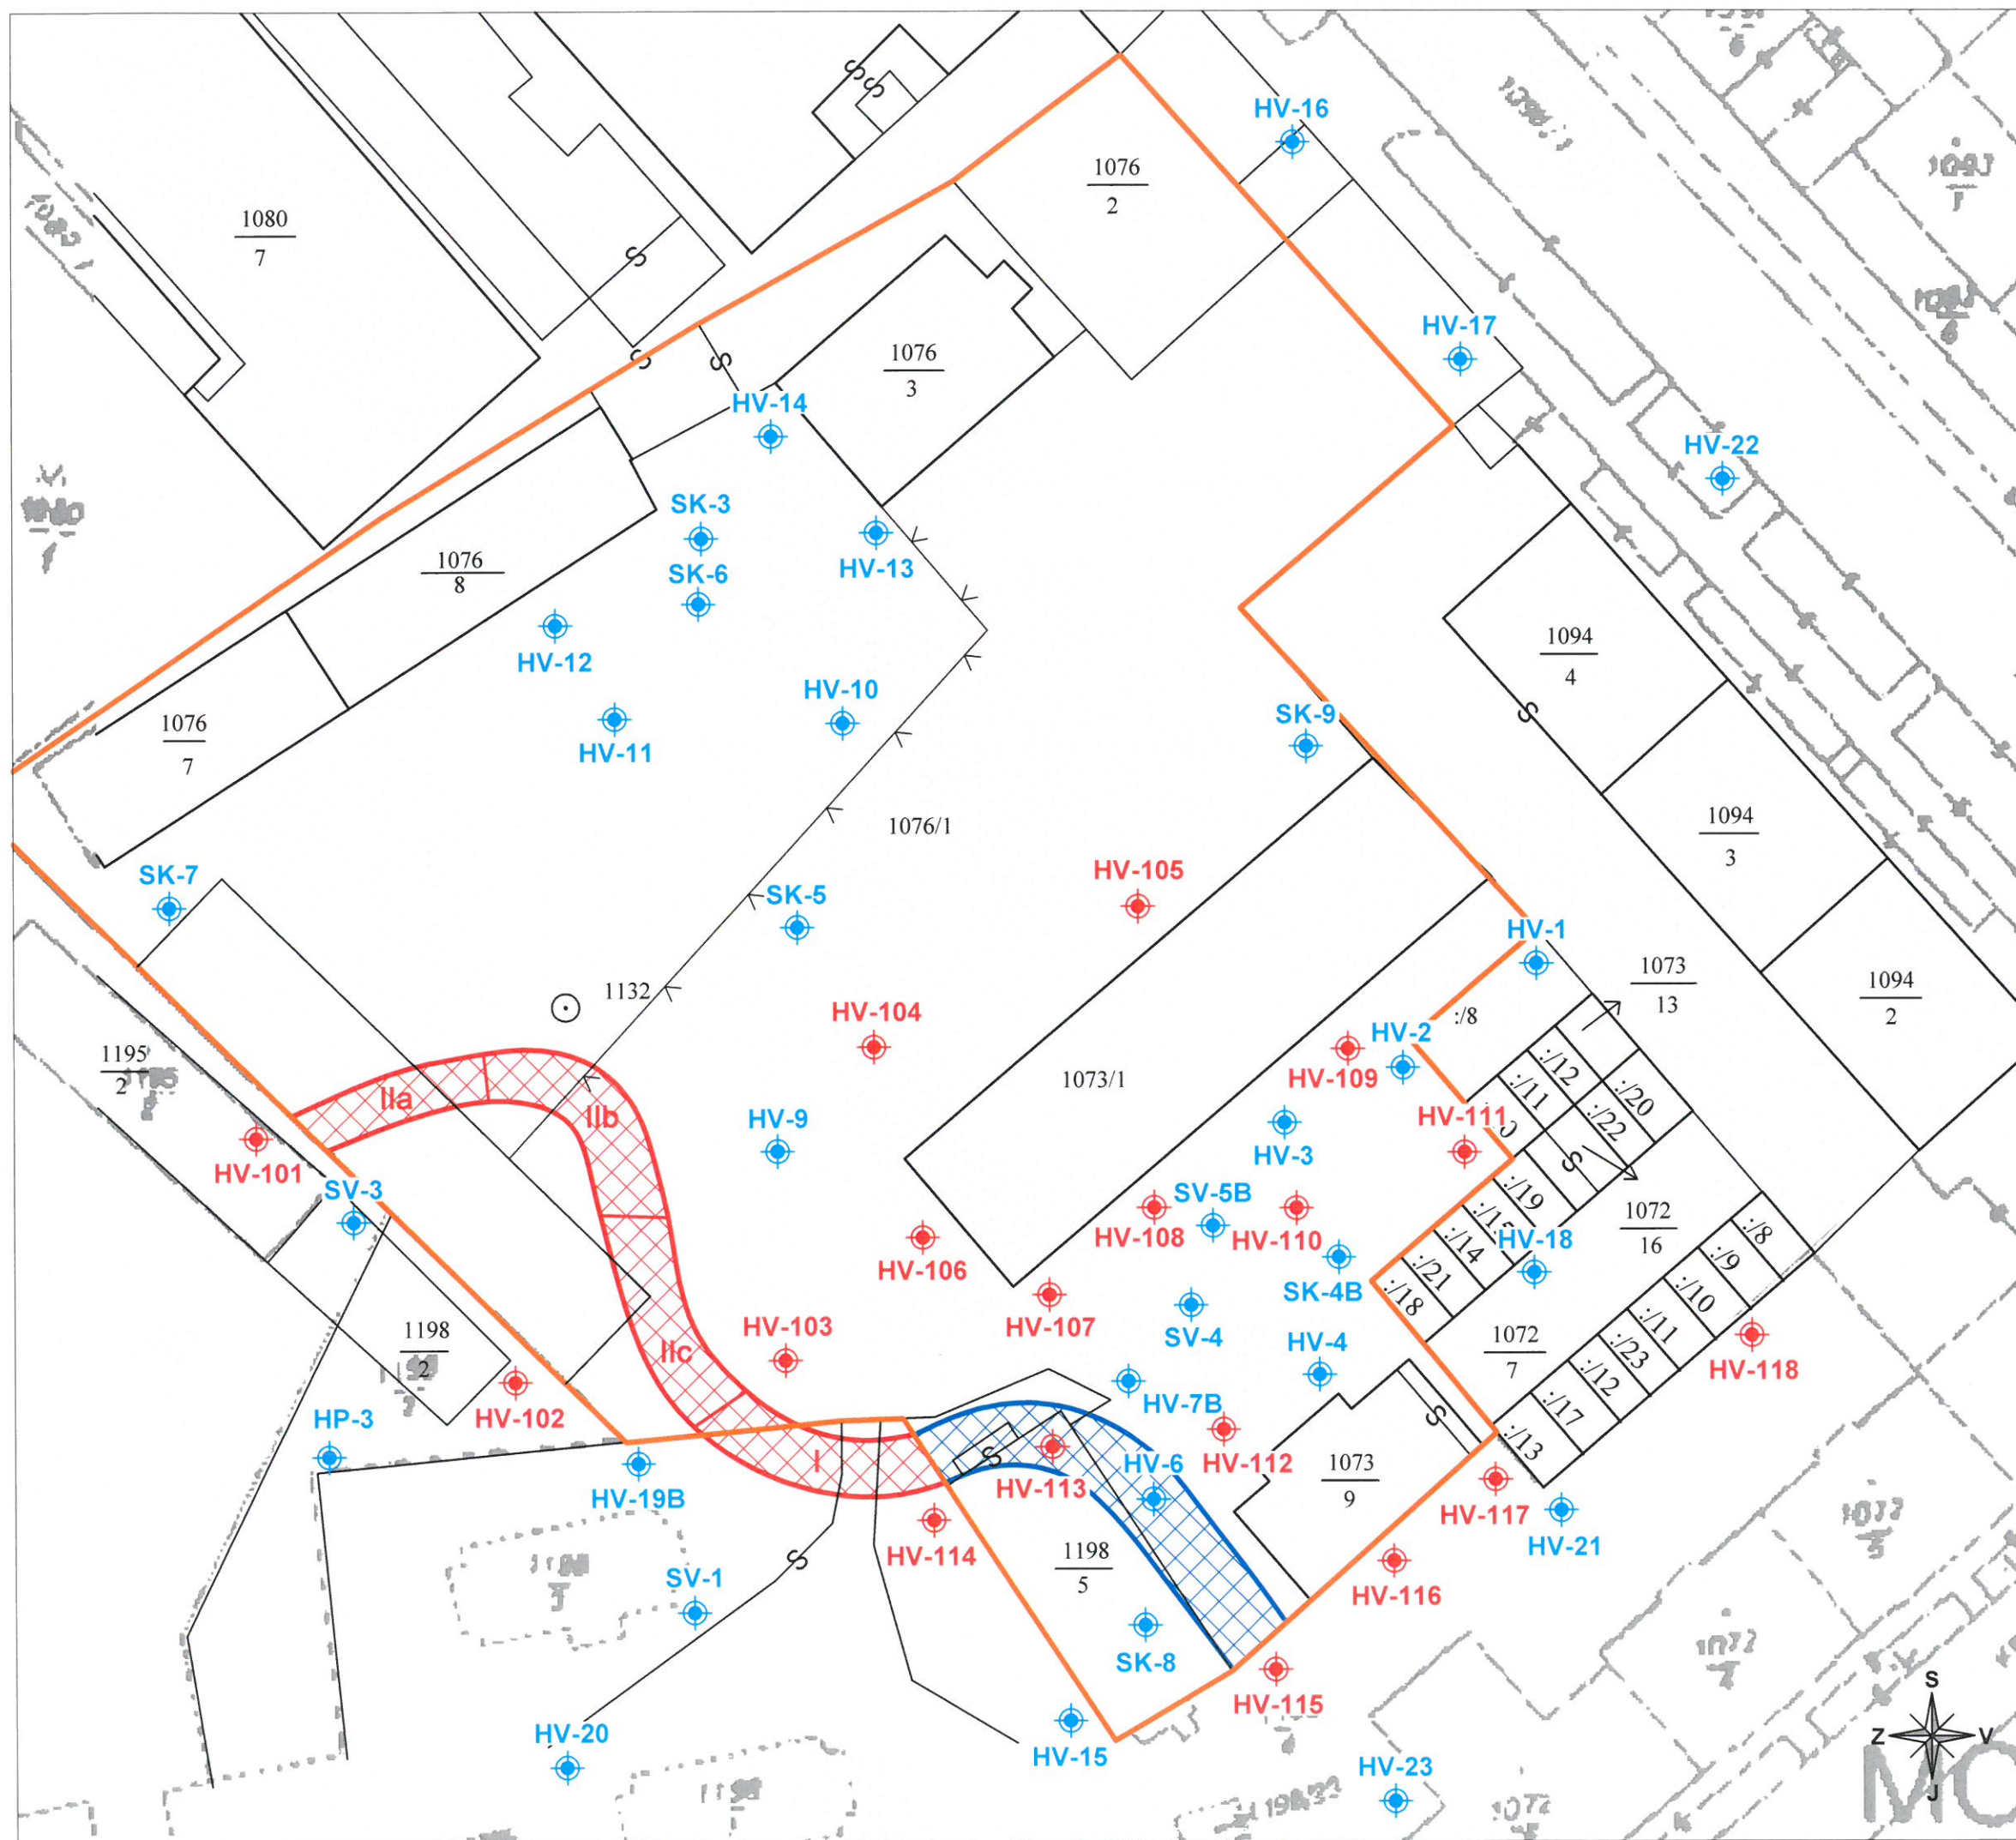

**Situace projektovaných HG vrtů
v katastrální mapě v měřítku 1:500
k.ú. Moravská Ostrava**

LEGENDA:

-  **HV-5** - stáv. hydrogeologické vrtů
-  **HV-101** - projektovaný hydrogeol. vrt
-  - sanovaná část koryta Mlýnské strouhy (TALPA RPF, s.r.o., 2010)
-  - sanovaná část koryta Mlýnské strouhy s vyznačením jednotlivých úseků (TALPA RPF, s.r.o., 2012)
-  - hranice areálu ČEZ Korporátní služby, s.r.o.

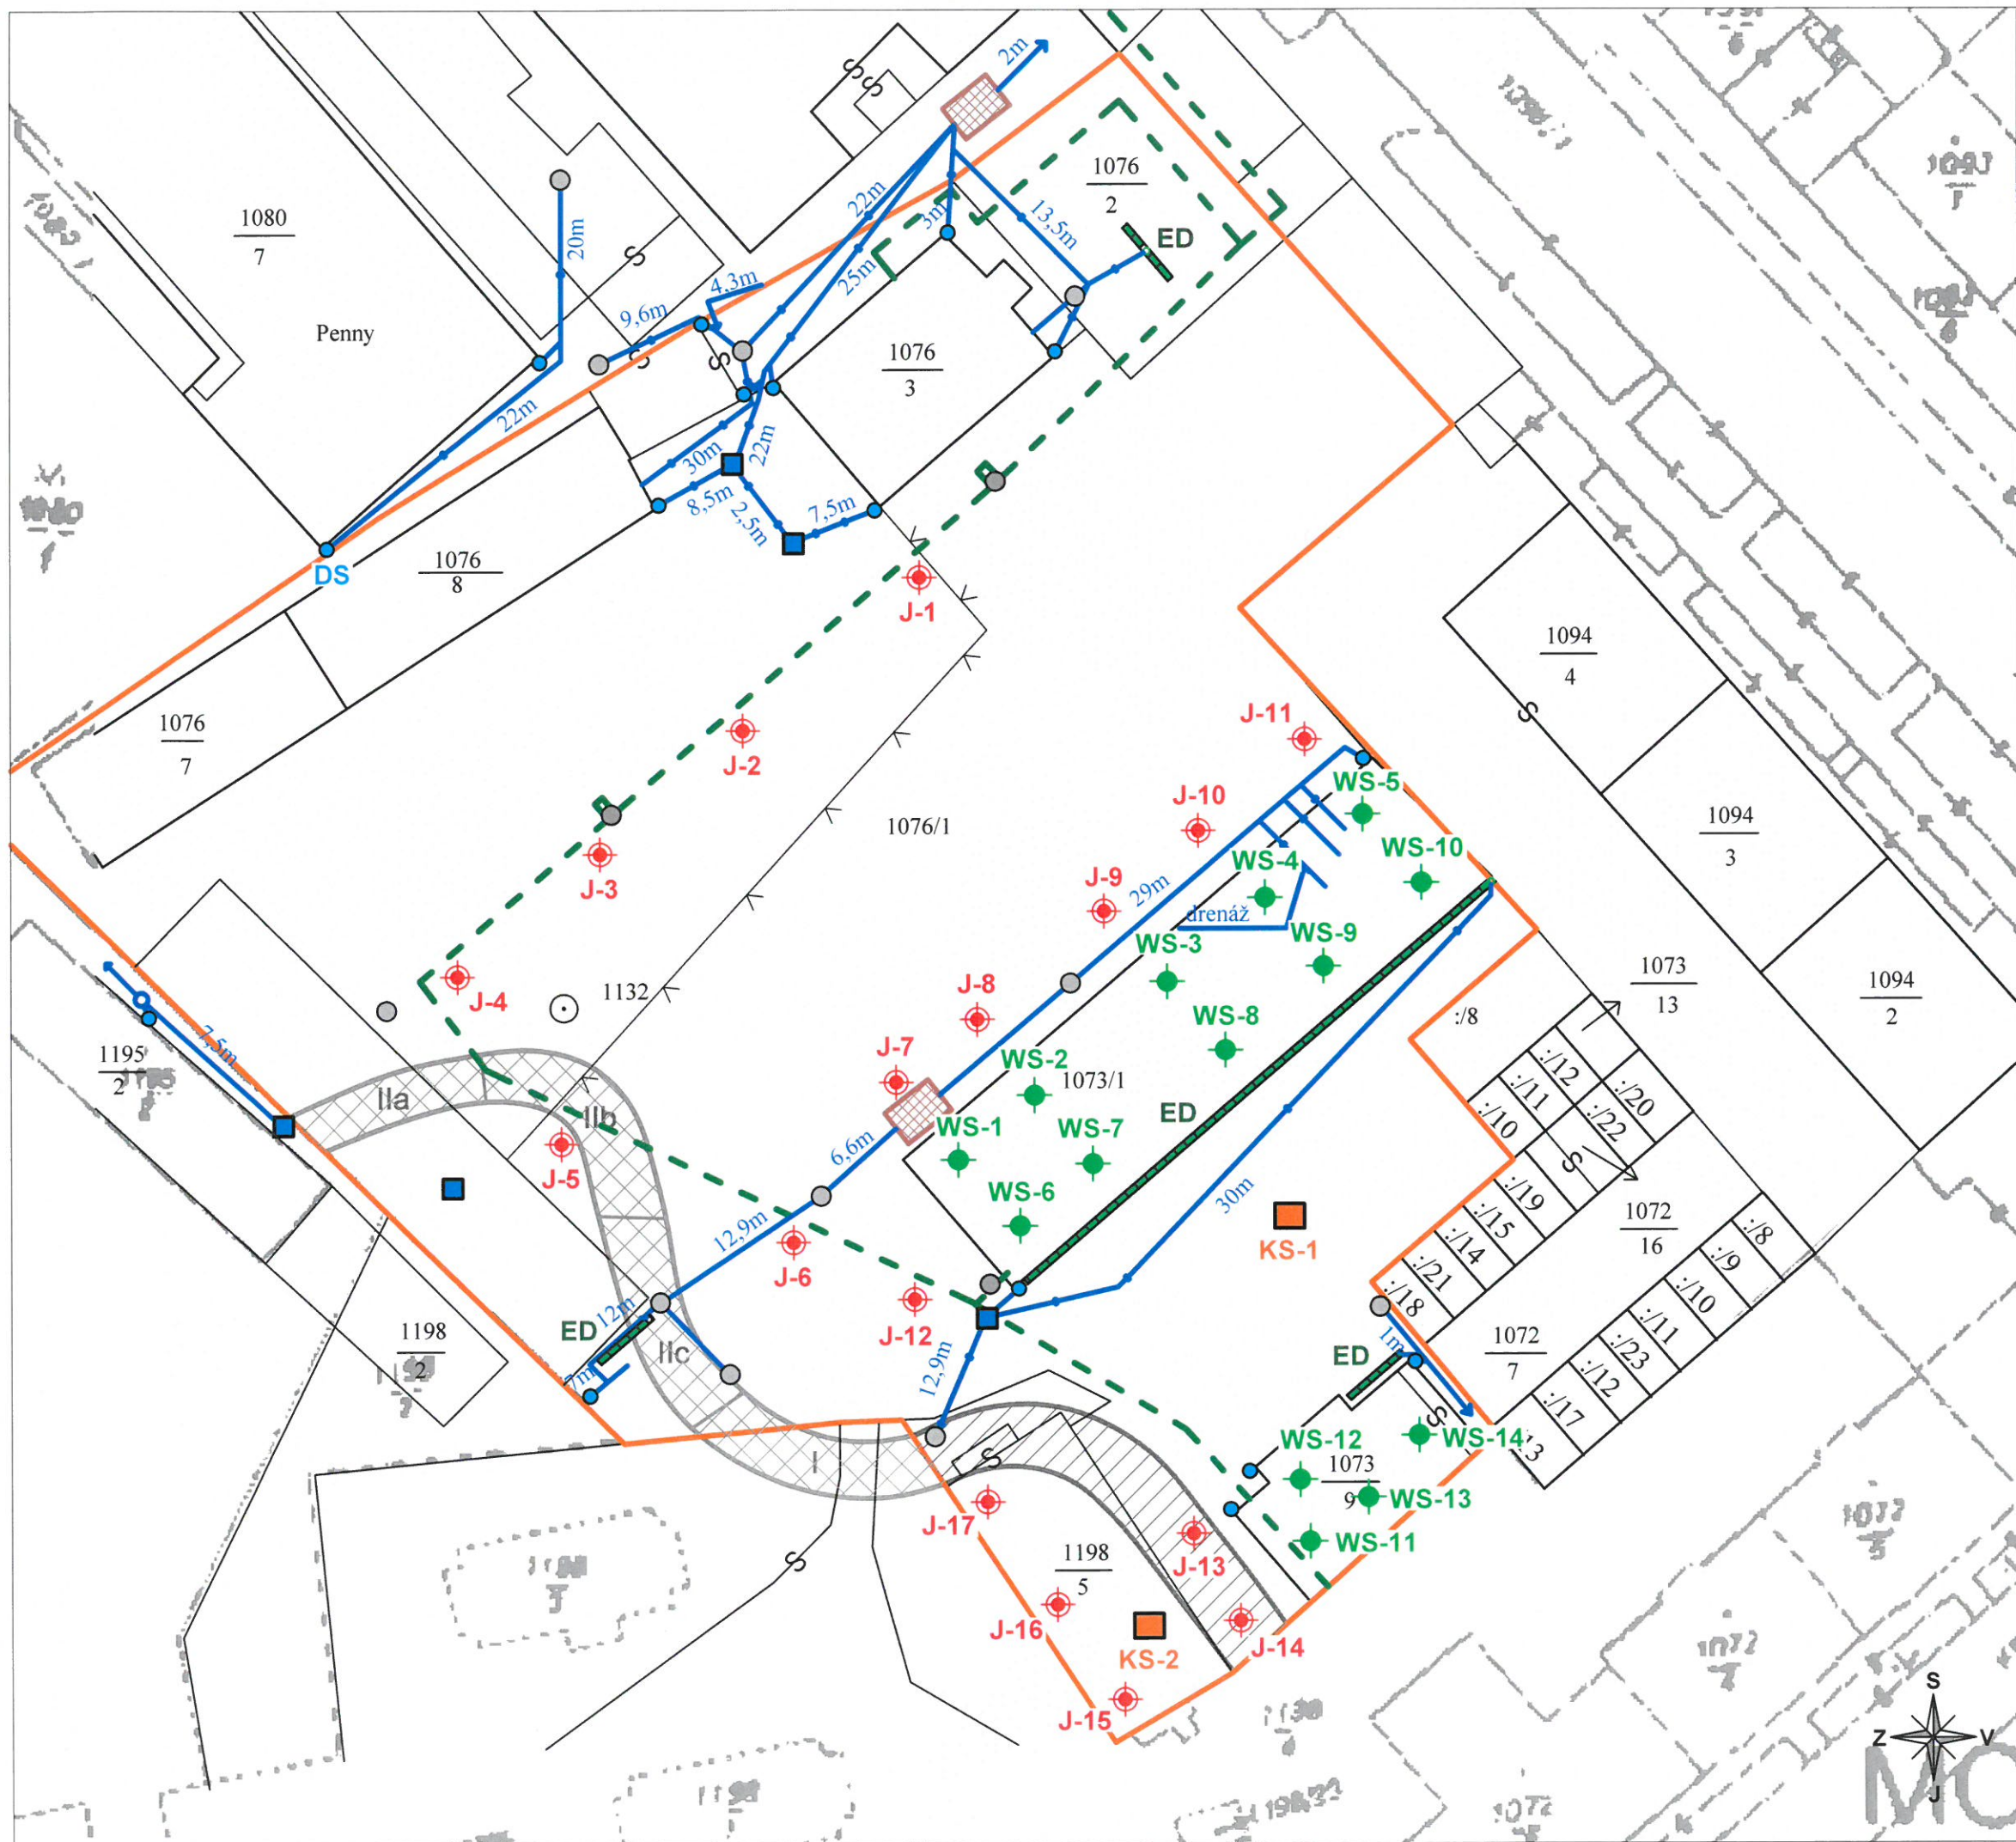

**Situace projektovaných
nevystrojených jádrových vrtů,
vibračních a kopaných sond
v katastrální mapě v měřítku 1:500
k.ú. Moravská Ostrava**


LEGENDA:

projektované objekty:

- J-1 - jádrový nevystrojený vrt
- WS-1 - ručně vrtaná sonda (vibrační)
- KS-1 - kopaná sonda

stávající objekty:

- - revizní šachtiice
- - dešťový svod
- - uliční vpust'
- ED - eko drain
- - kanalizační síť (poskytnuto nabyvatelem)
- - hranice areálu ČEZ Korporátní služby, s.r.o.
- - - - teplovod (dle Dalkia Česká republika, a.s.)
- ▨ - sanovaná část koryta Mlýnské strouhy (TALPA RPF, s.r.o., 2010)
- ▩ - sanovaná část koryta Mlýnské strouhy s vyznačením jednotlivých úseků (TALPA RPF, s.r.o., 2012)

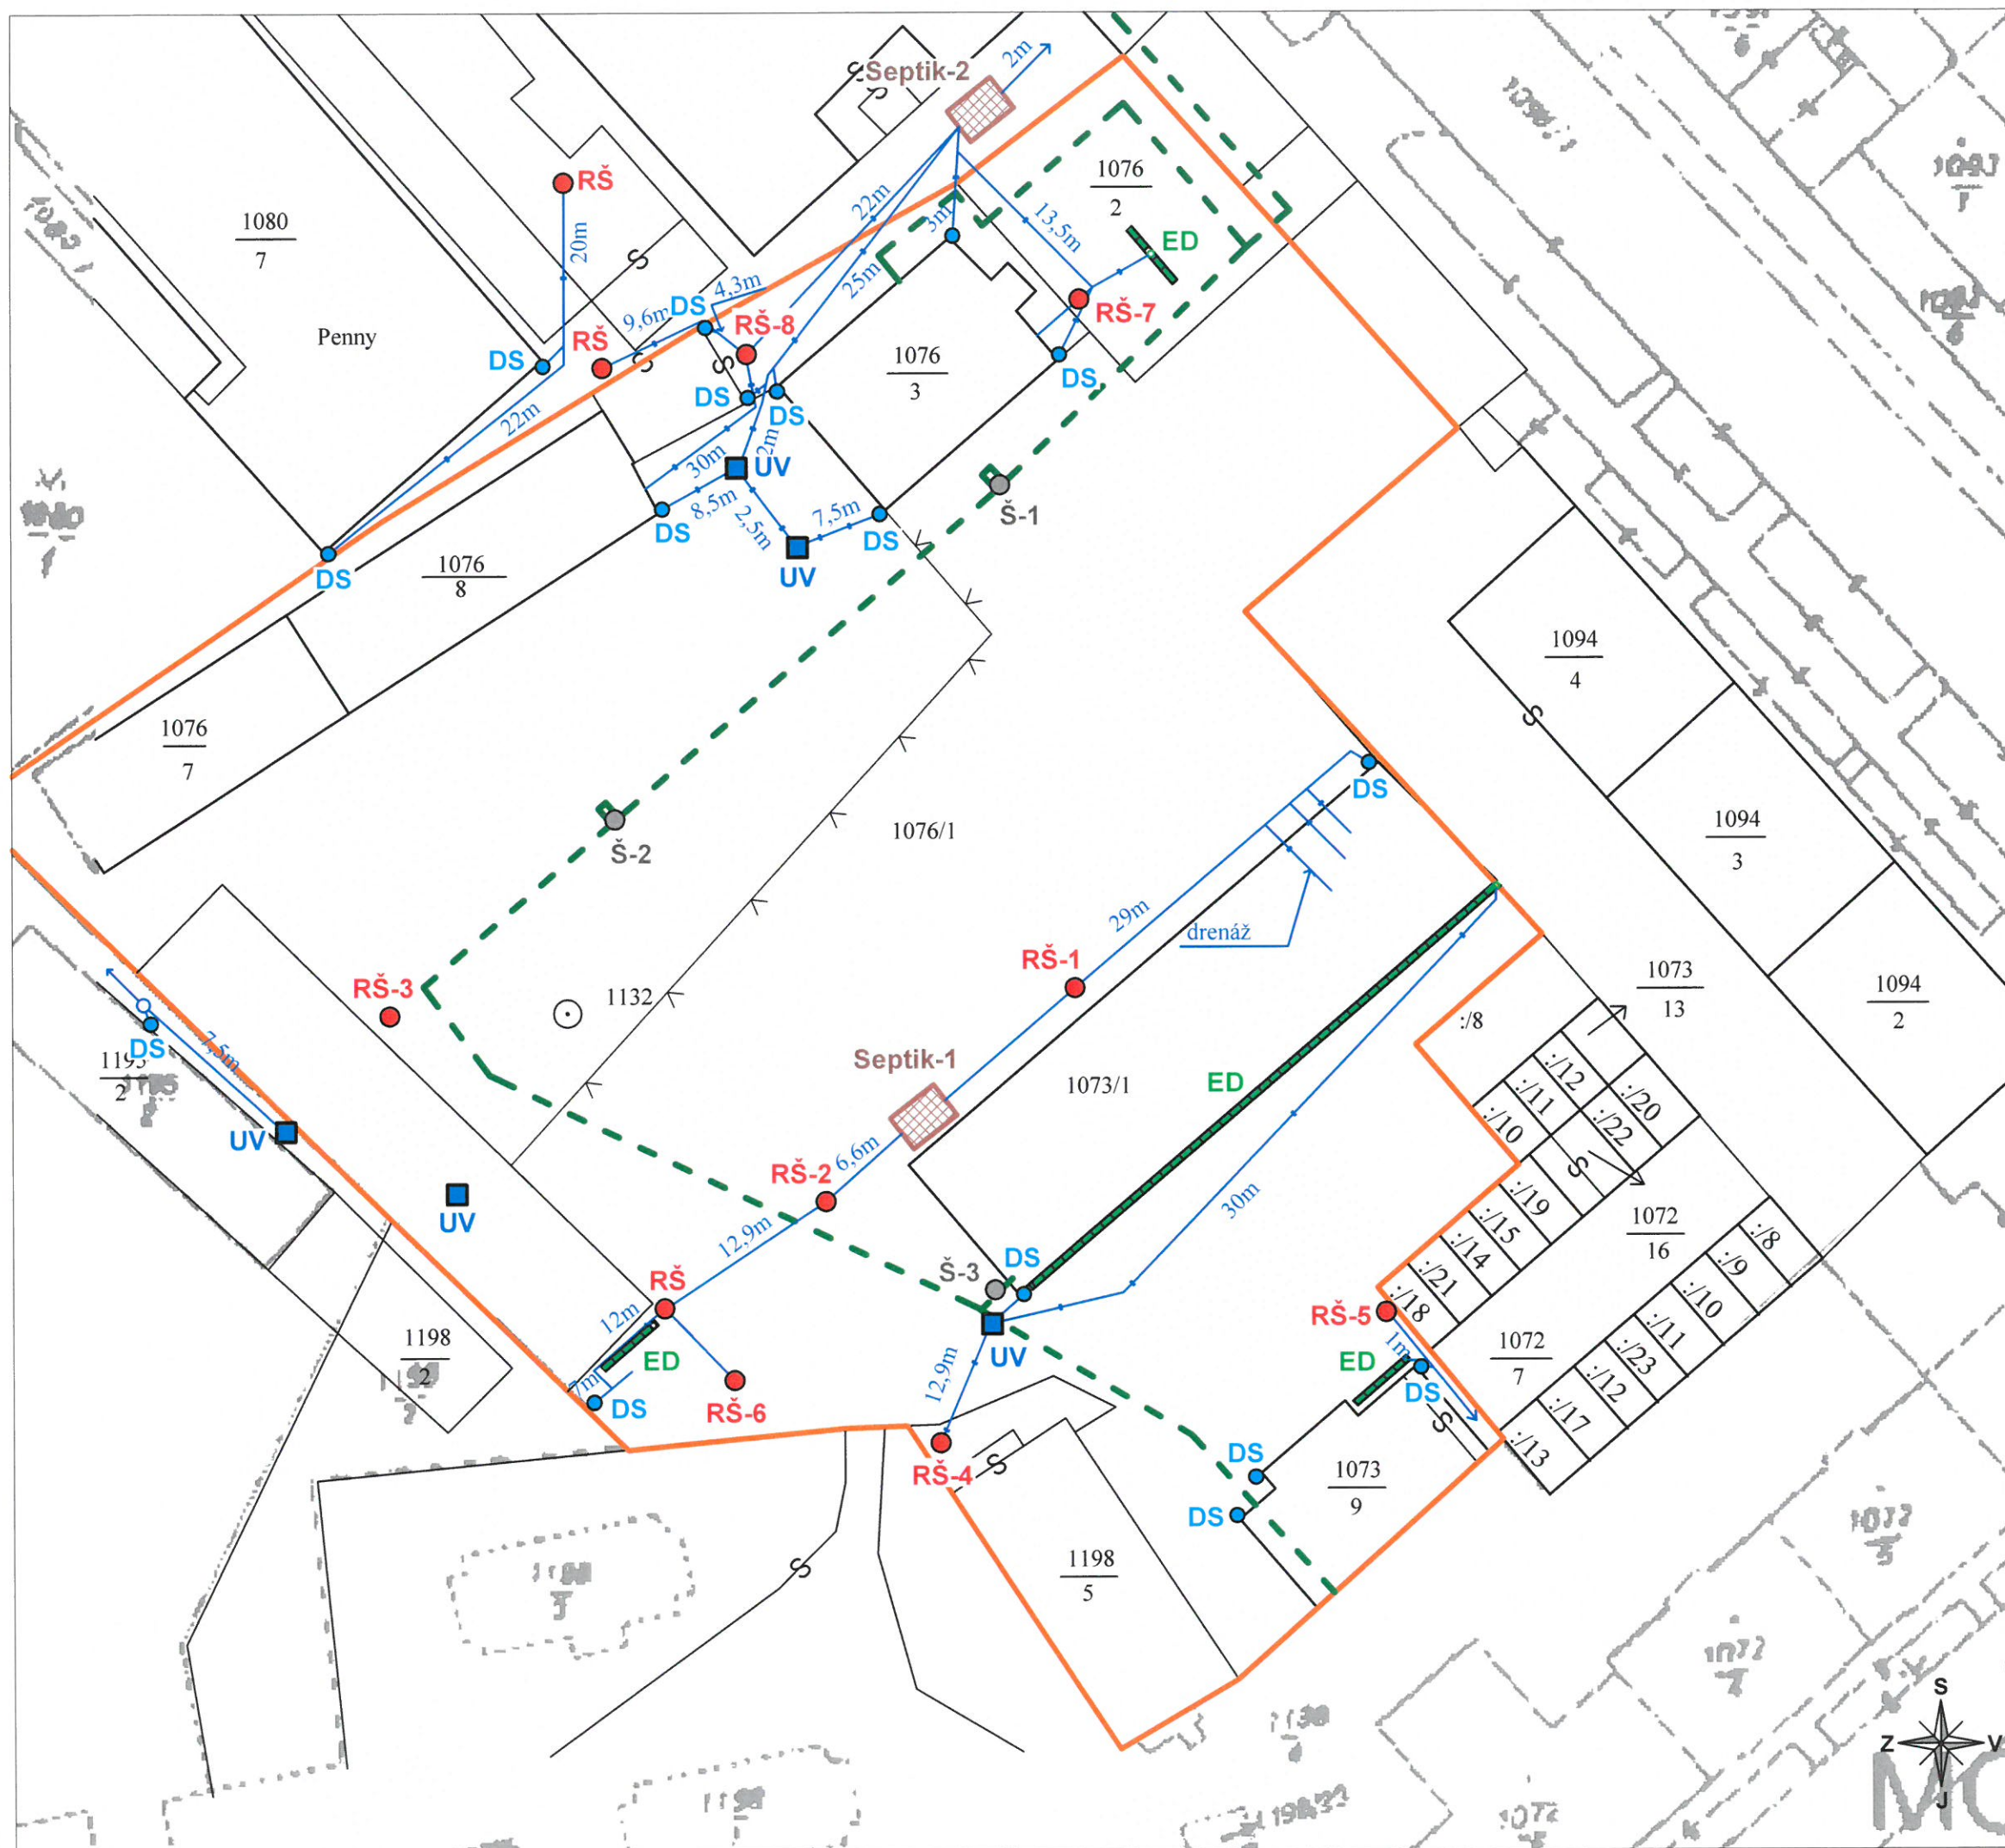

Mapa kanalizační sítě a teplovodu v katastrální mapě v měřítku 1:500 k.ú. Moravská Ostrava

LEGENDA:

- ED - eko drain
- RŠ - revizní šachtice
- DS - dešťový svod
- UV - uliční vpusť
- Š-1 - šachta - teplo.
- - kanalizační síť (poskytnuto nabyvatelem)
- - hranice areálu ČEZ Korporátní služby, s.r.o.
- - - - teplovod (dle Dalkia Česká republika, a.s.)

- RŠ-1, H = 1,4 m
- Septik-1, H = 3,0 m
- RŠ-2, H = 2,1 m
- RŠ-3, H = 2,9 m
- RŠ-4, uzamčená, plastová
- RŠ-5, nenalezena
- RŠ-6, plastová, H = 2,2 m (nová)
- RŠ-7, H = 0,6 m (nová)
- Septik-2, H = 2,3 m
- RŠ-8, H = 0,8 m