




PŮDORYS VSTUPNÍCH OTVORŮ

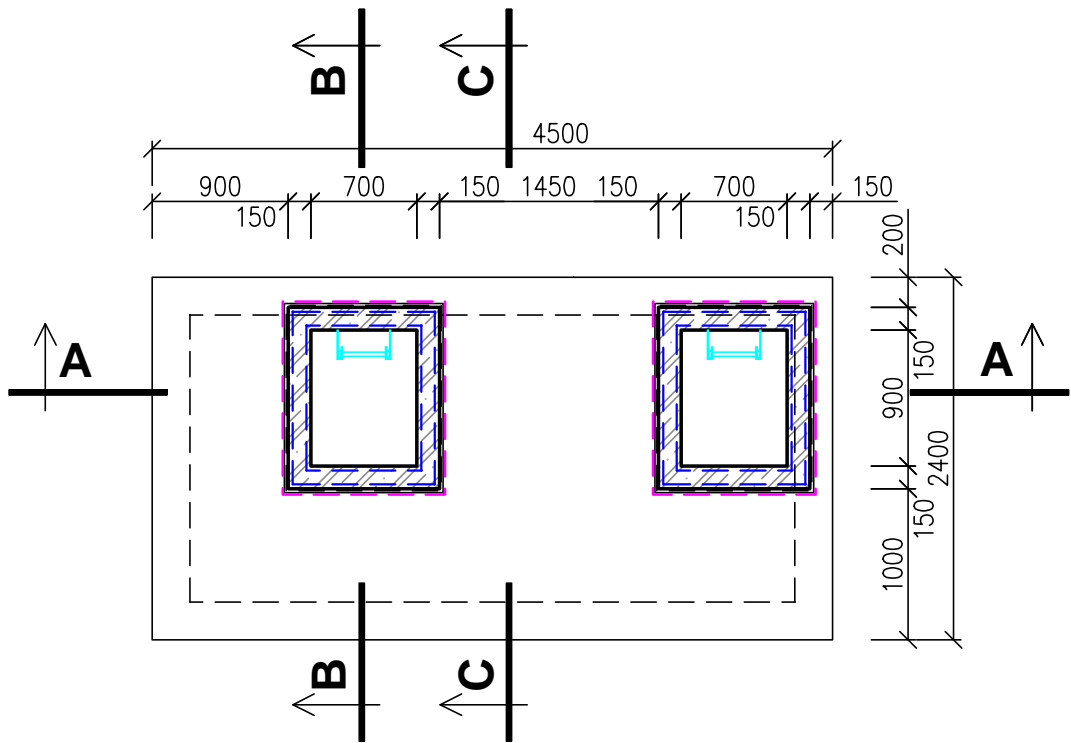




PŮDORYS ŠACHTY

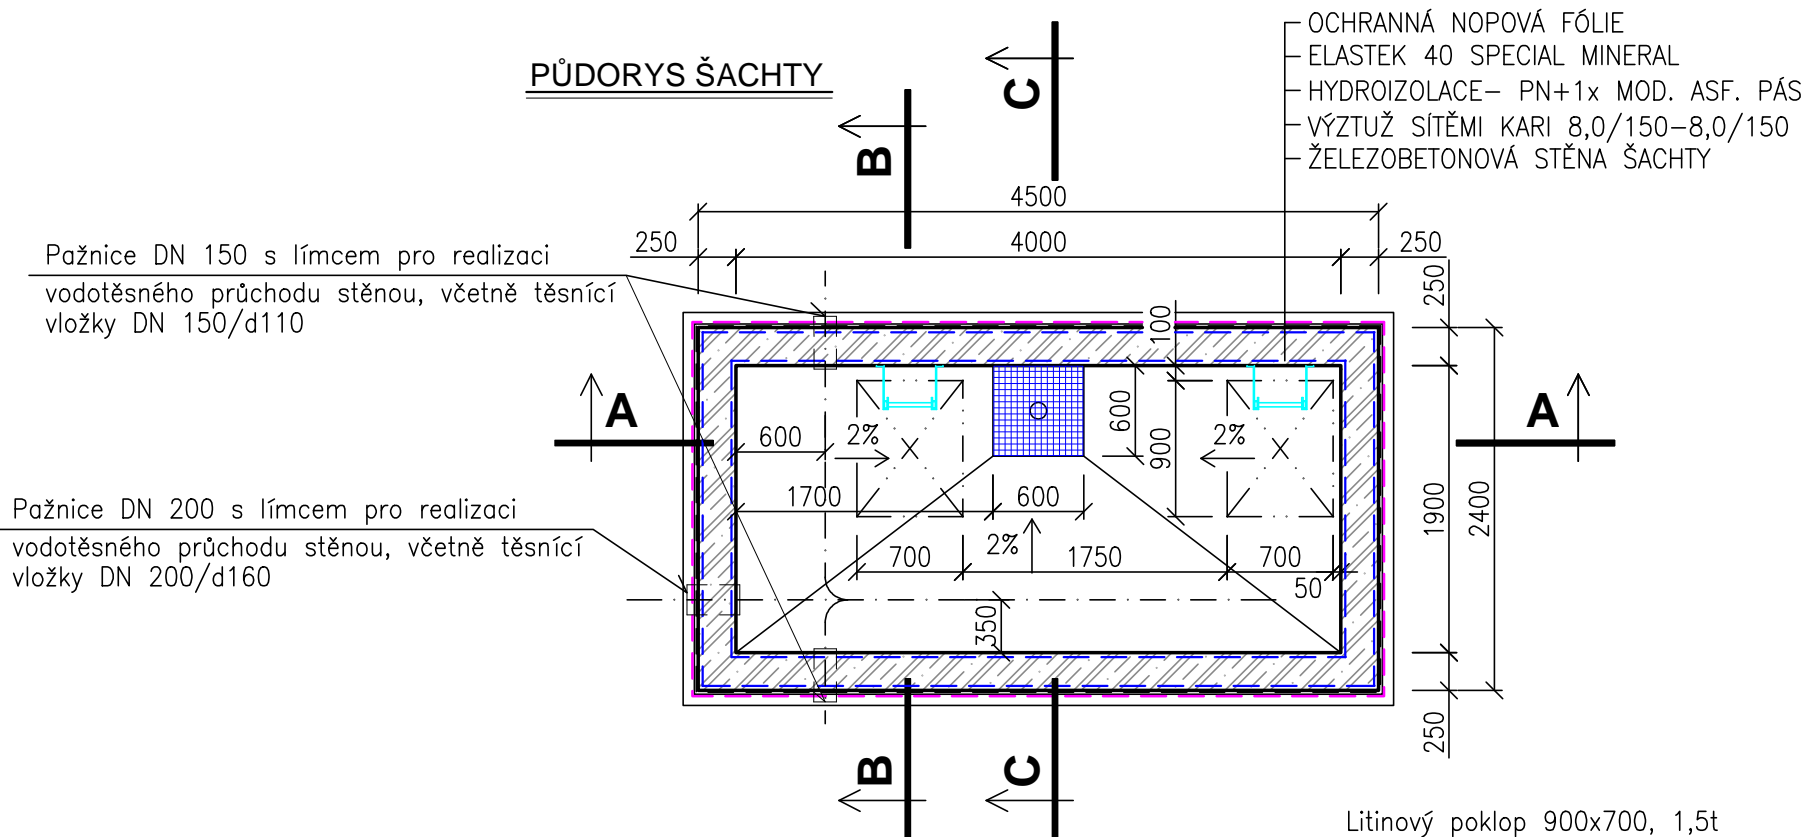

ŘEZ A-A

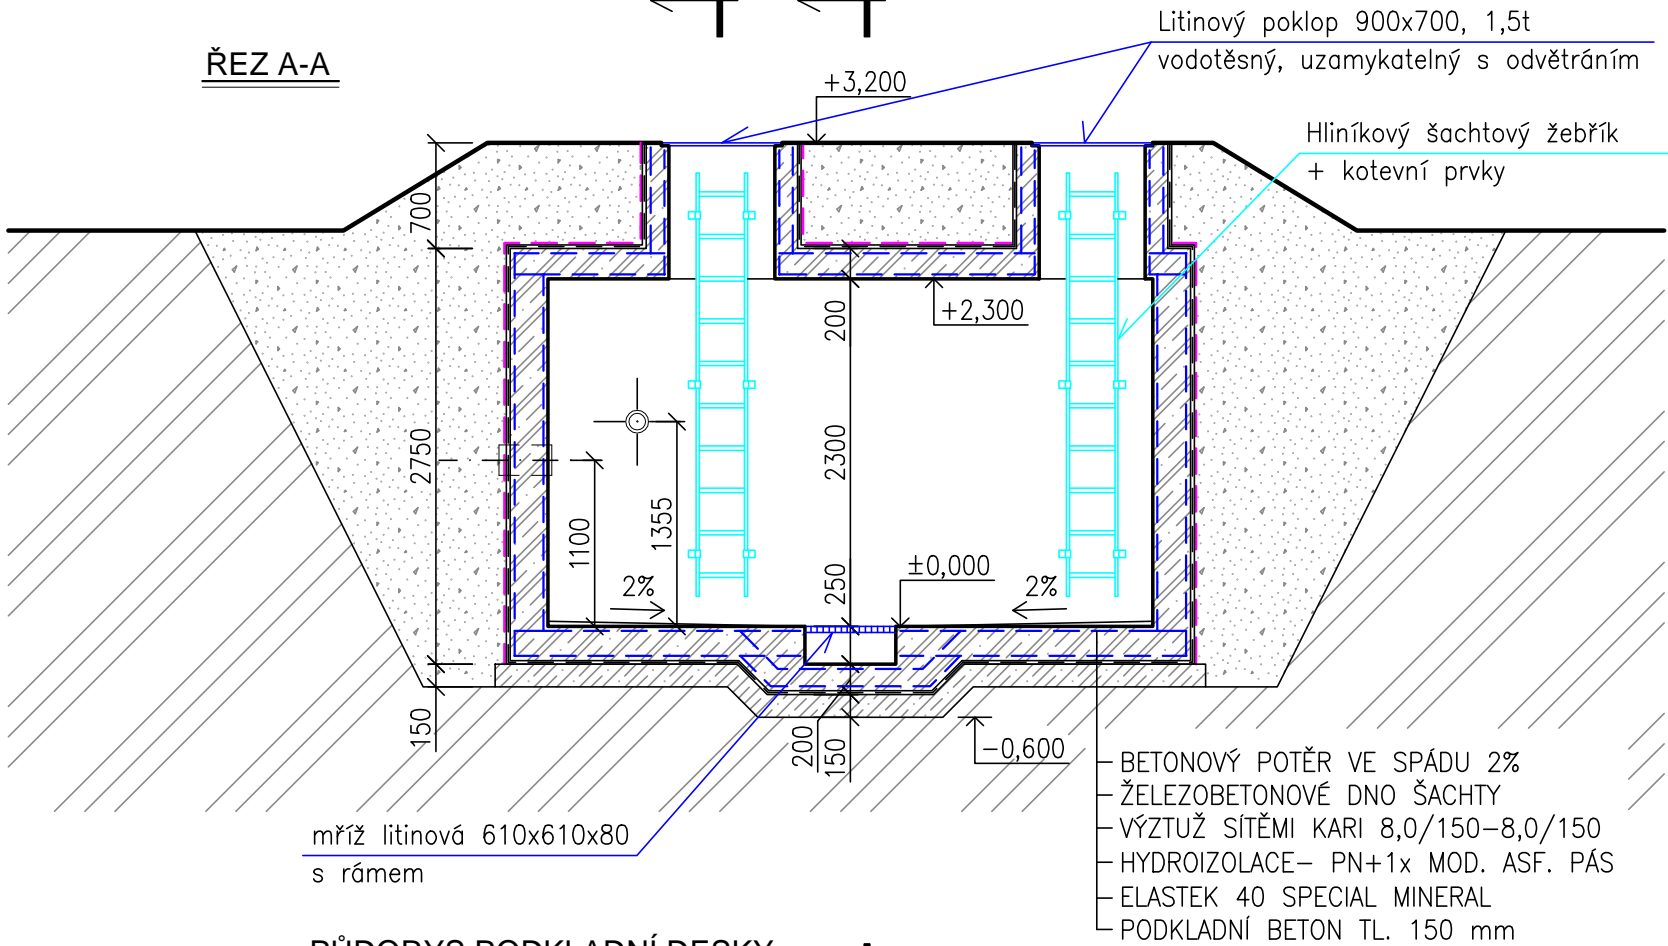

PŮDORYS PODKLADNÍ DESKY

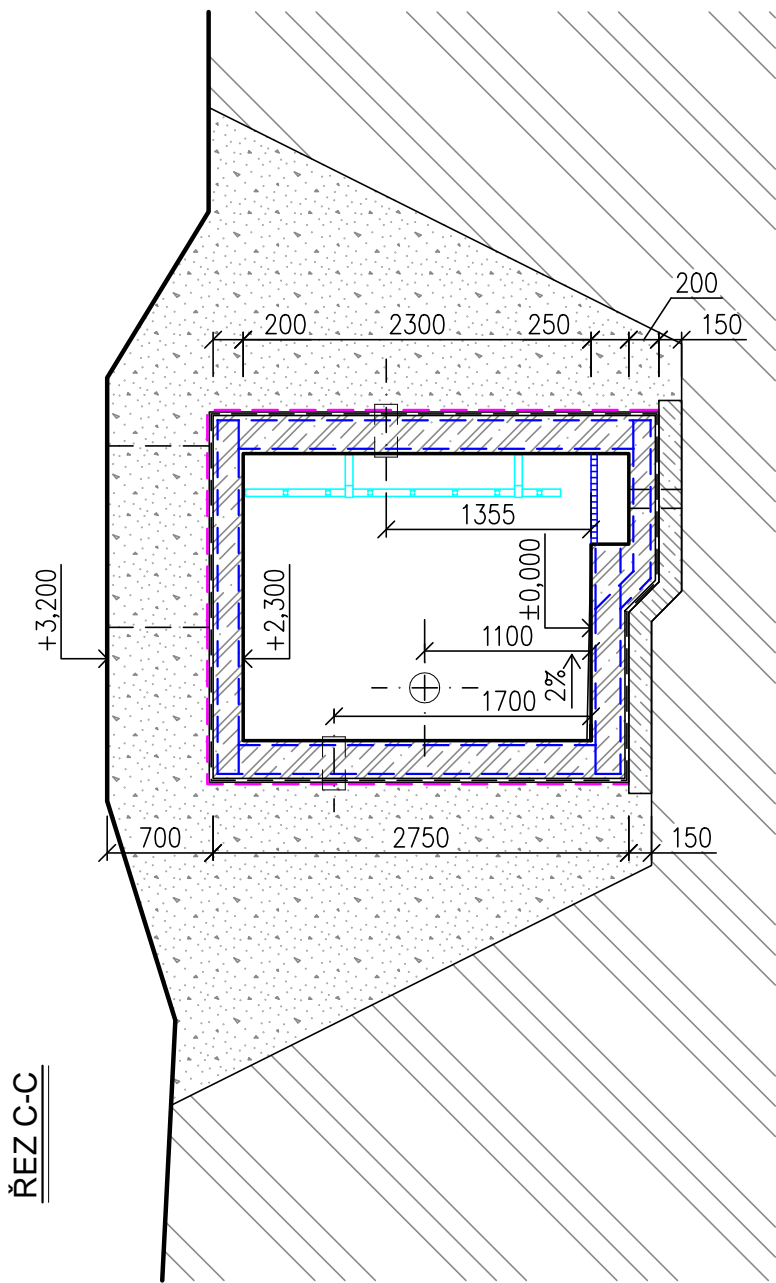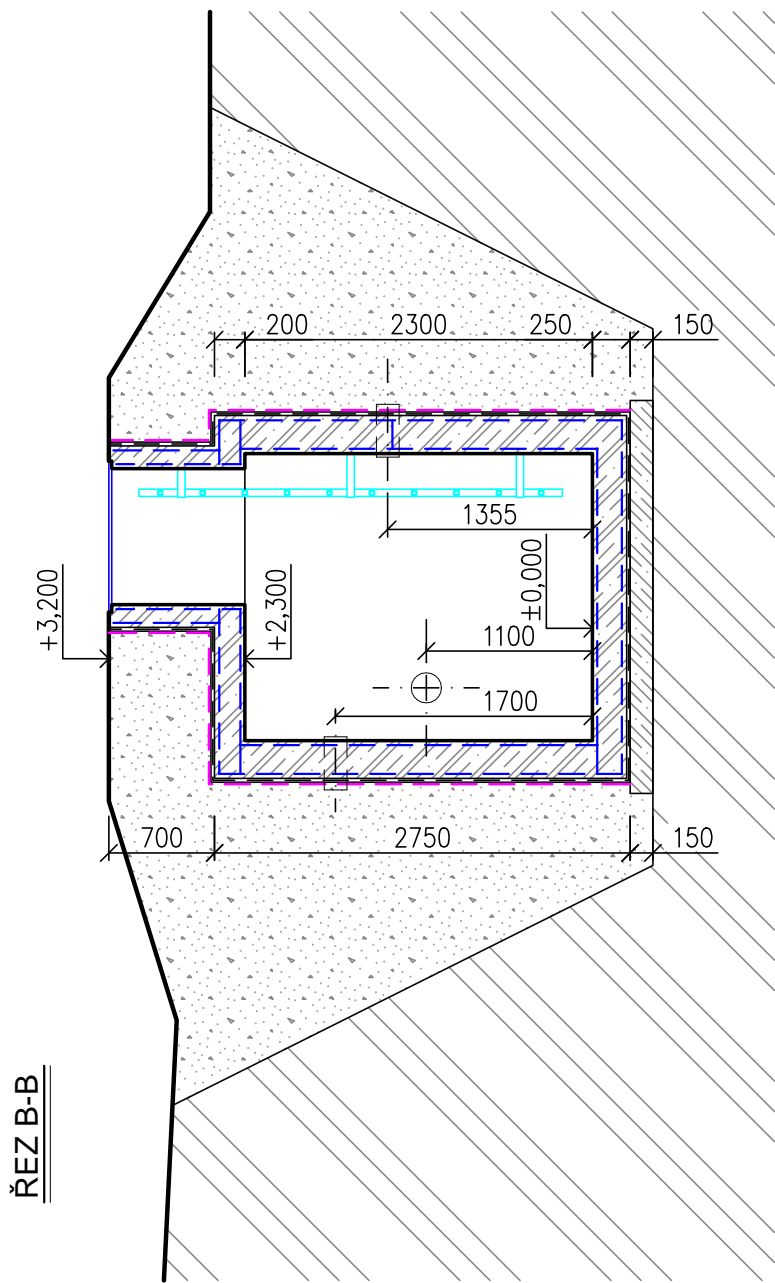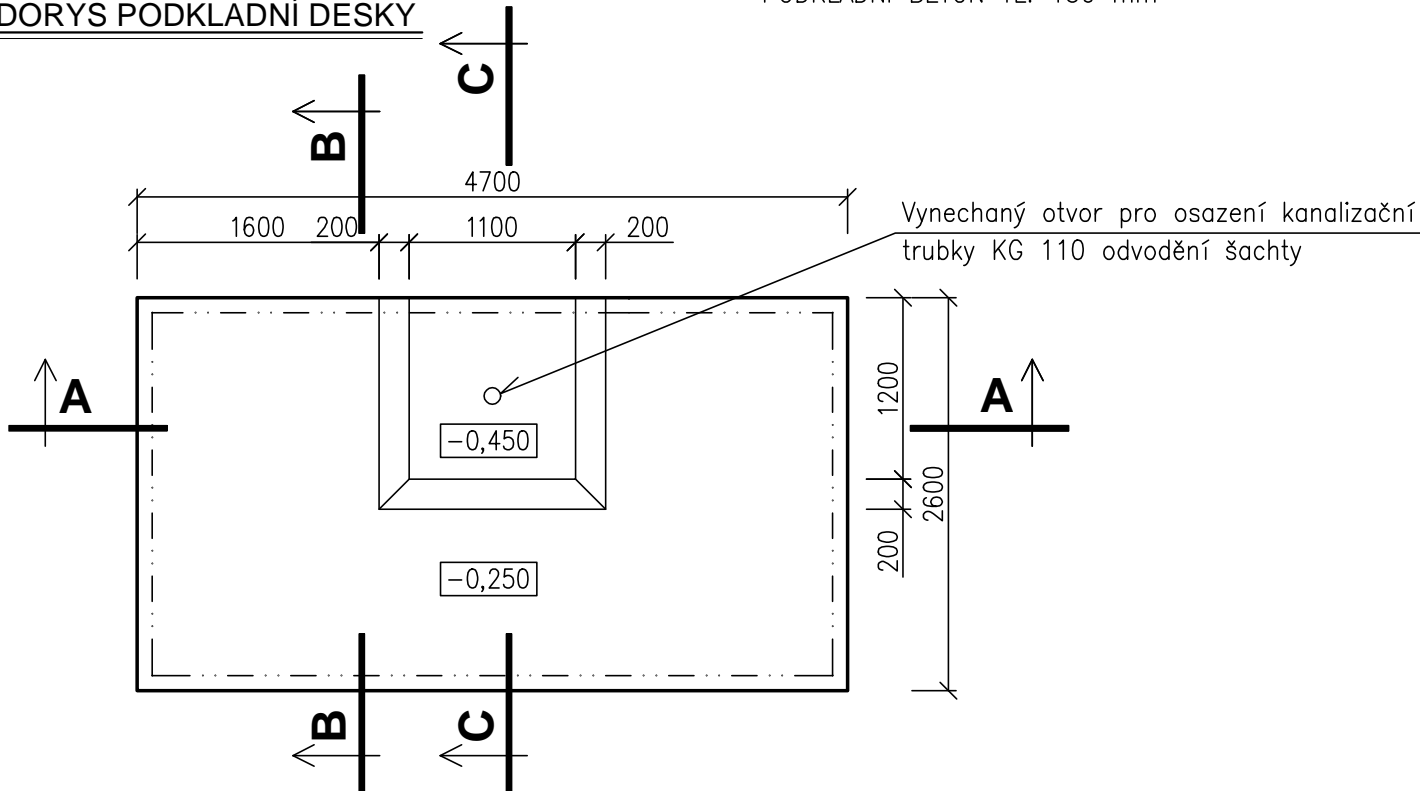


LEGENDA MATERIÁLU:

- PROSTÝ BETON (podkladní)
- ŽELEZOBETON (vodostavbní) C25/30-XC4
- ZEMINA PŮVODNÍ
- ZEMINA V NÁSYPU (ZÁSYP)

Výškový systém B.p.v.

±0,000 = 311,89

Hlavní projektant		Ing. Zbyhňev Janczyk	<div> <b>D-PROJEKTA</b> <b>spol. s r.o.</b>  Junácká 1241/1 736 01 Havířov</div>
Vypracoval		Luboš Tomiczek	
Místo stavby		Třanovice	
Stavebník		Obec Třanovice	
Stavba	Revitalizace území negativně ovlivněného výstavbou vodních nádrží pro zásobování dolů a hutí - Ochrana Těřické přehrady před splaškovými vodami a rekonstrukce a rozšíření vodohospodářské infrastruktury v obci Třanovice - 1. stavba - vodovod		
Dílčí část	--		
Výkres	SO-01 Vodovodní řad 9 Výkres šachty VPŠ 3		
Datum		10/2013	
Stupeň		DPS	
Zak. číslo		30-1817	
Měřítko		v.č.	
1:50		D2.2.106	