

M 1:50



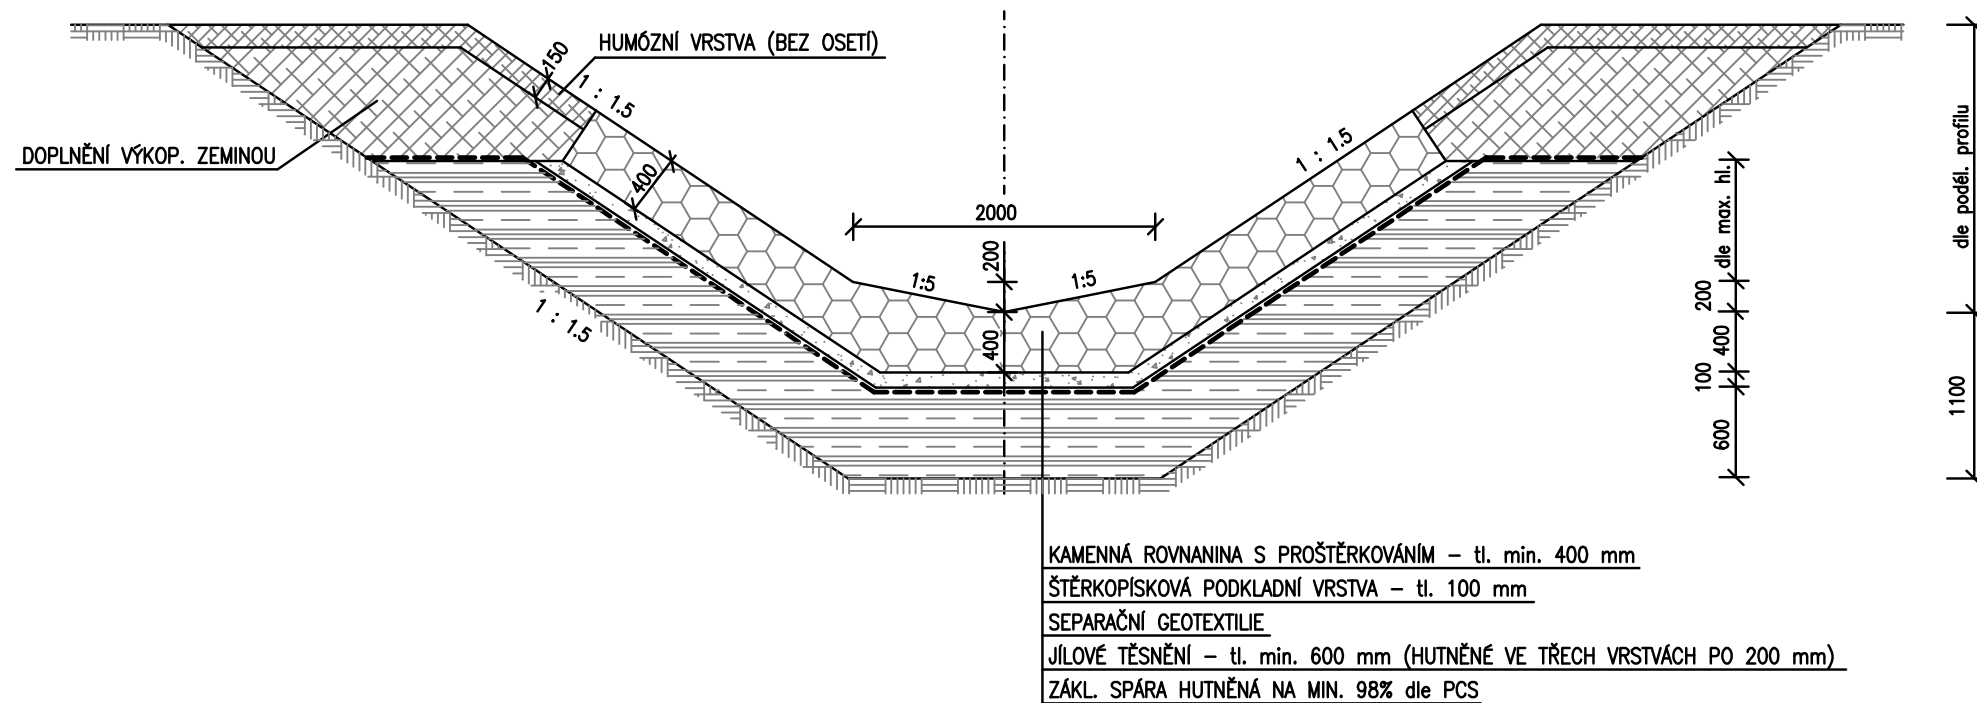


SCHÉMA KONSTRUKCE PŘÍČNÉHO STABILIZAČNÍHO PRAHU
M 1:100

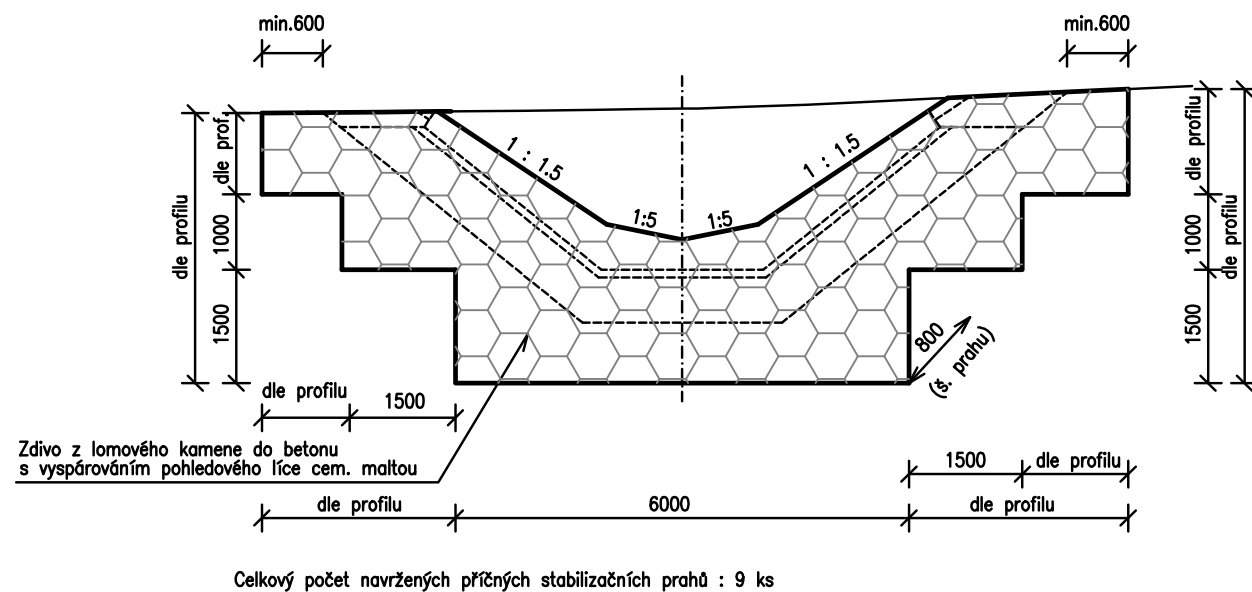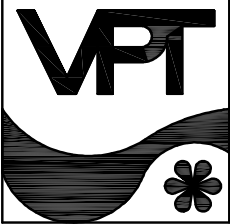

VODOHOSPODÁŘSKÉ PROJEKTY TEPLICE spol. s r.o. Poštovní 3115, 415 01 Teplice Tel.: 417 577 768 Tel/Fax : 417 531 082 e-mail : info@vpt.cz	ZODP. PROJEKTANT	Ing. Kokeš <i>Kokeš</i>	STUPEŇ	DSP
	VYPRACOVAL	Ing. Kokeš <i>Kokeš</i>	DATUM	05/2015
	KONTROLOVAL	J. Jerman <i>Jerman</i>	MĚŘITKO	1:50, 1:100
	NÁZEV : PŘELOŽKA VESNICKÉHO POTOKA - PRODLOUŽENÍ PŘELOŽKY ČÁST : VZOROVÝ PŘÍČNÝ PROFIL - ÚSEK č. 1		ARCHIVNÍ ČÍSLO	POŘ. ČÍSLO
			3.06/002	D3
		ZAKÁZKOVÉ ČÍSLO 16.04/15		
OBJEDNATEL : Severní energetická, a.s., Václava Řezáče 315, 434 01 Most				