
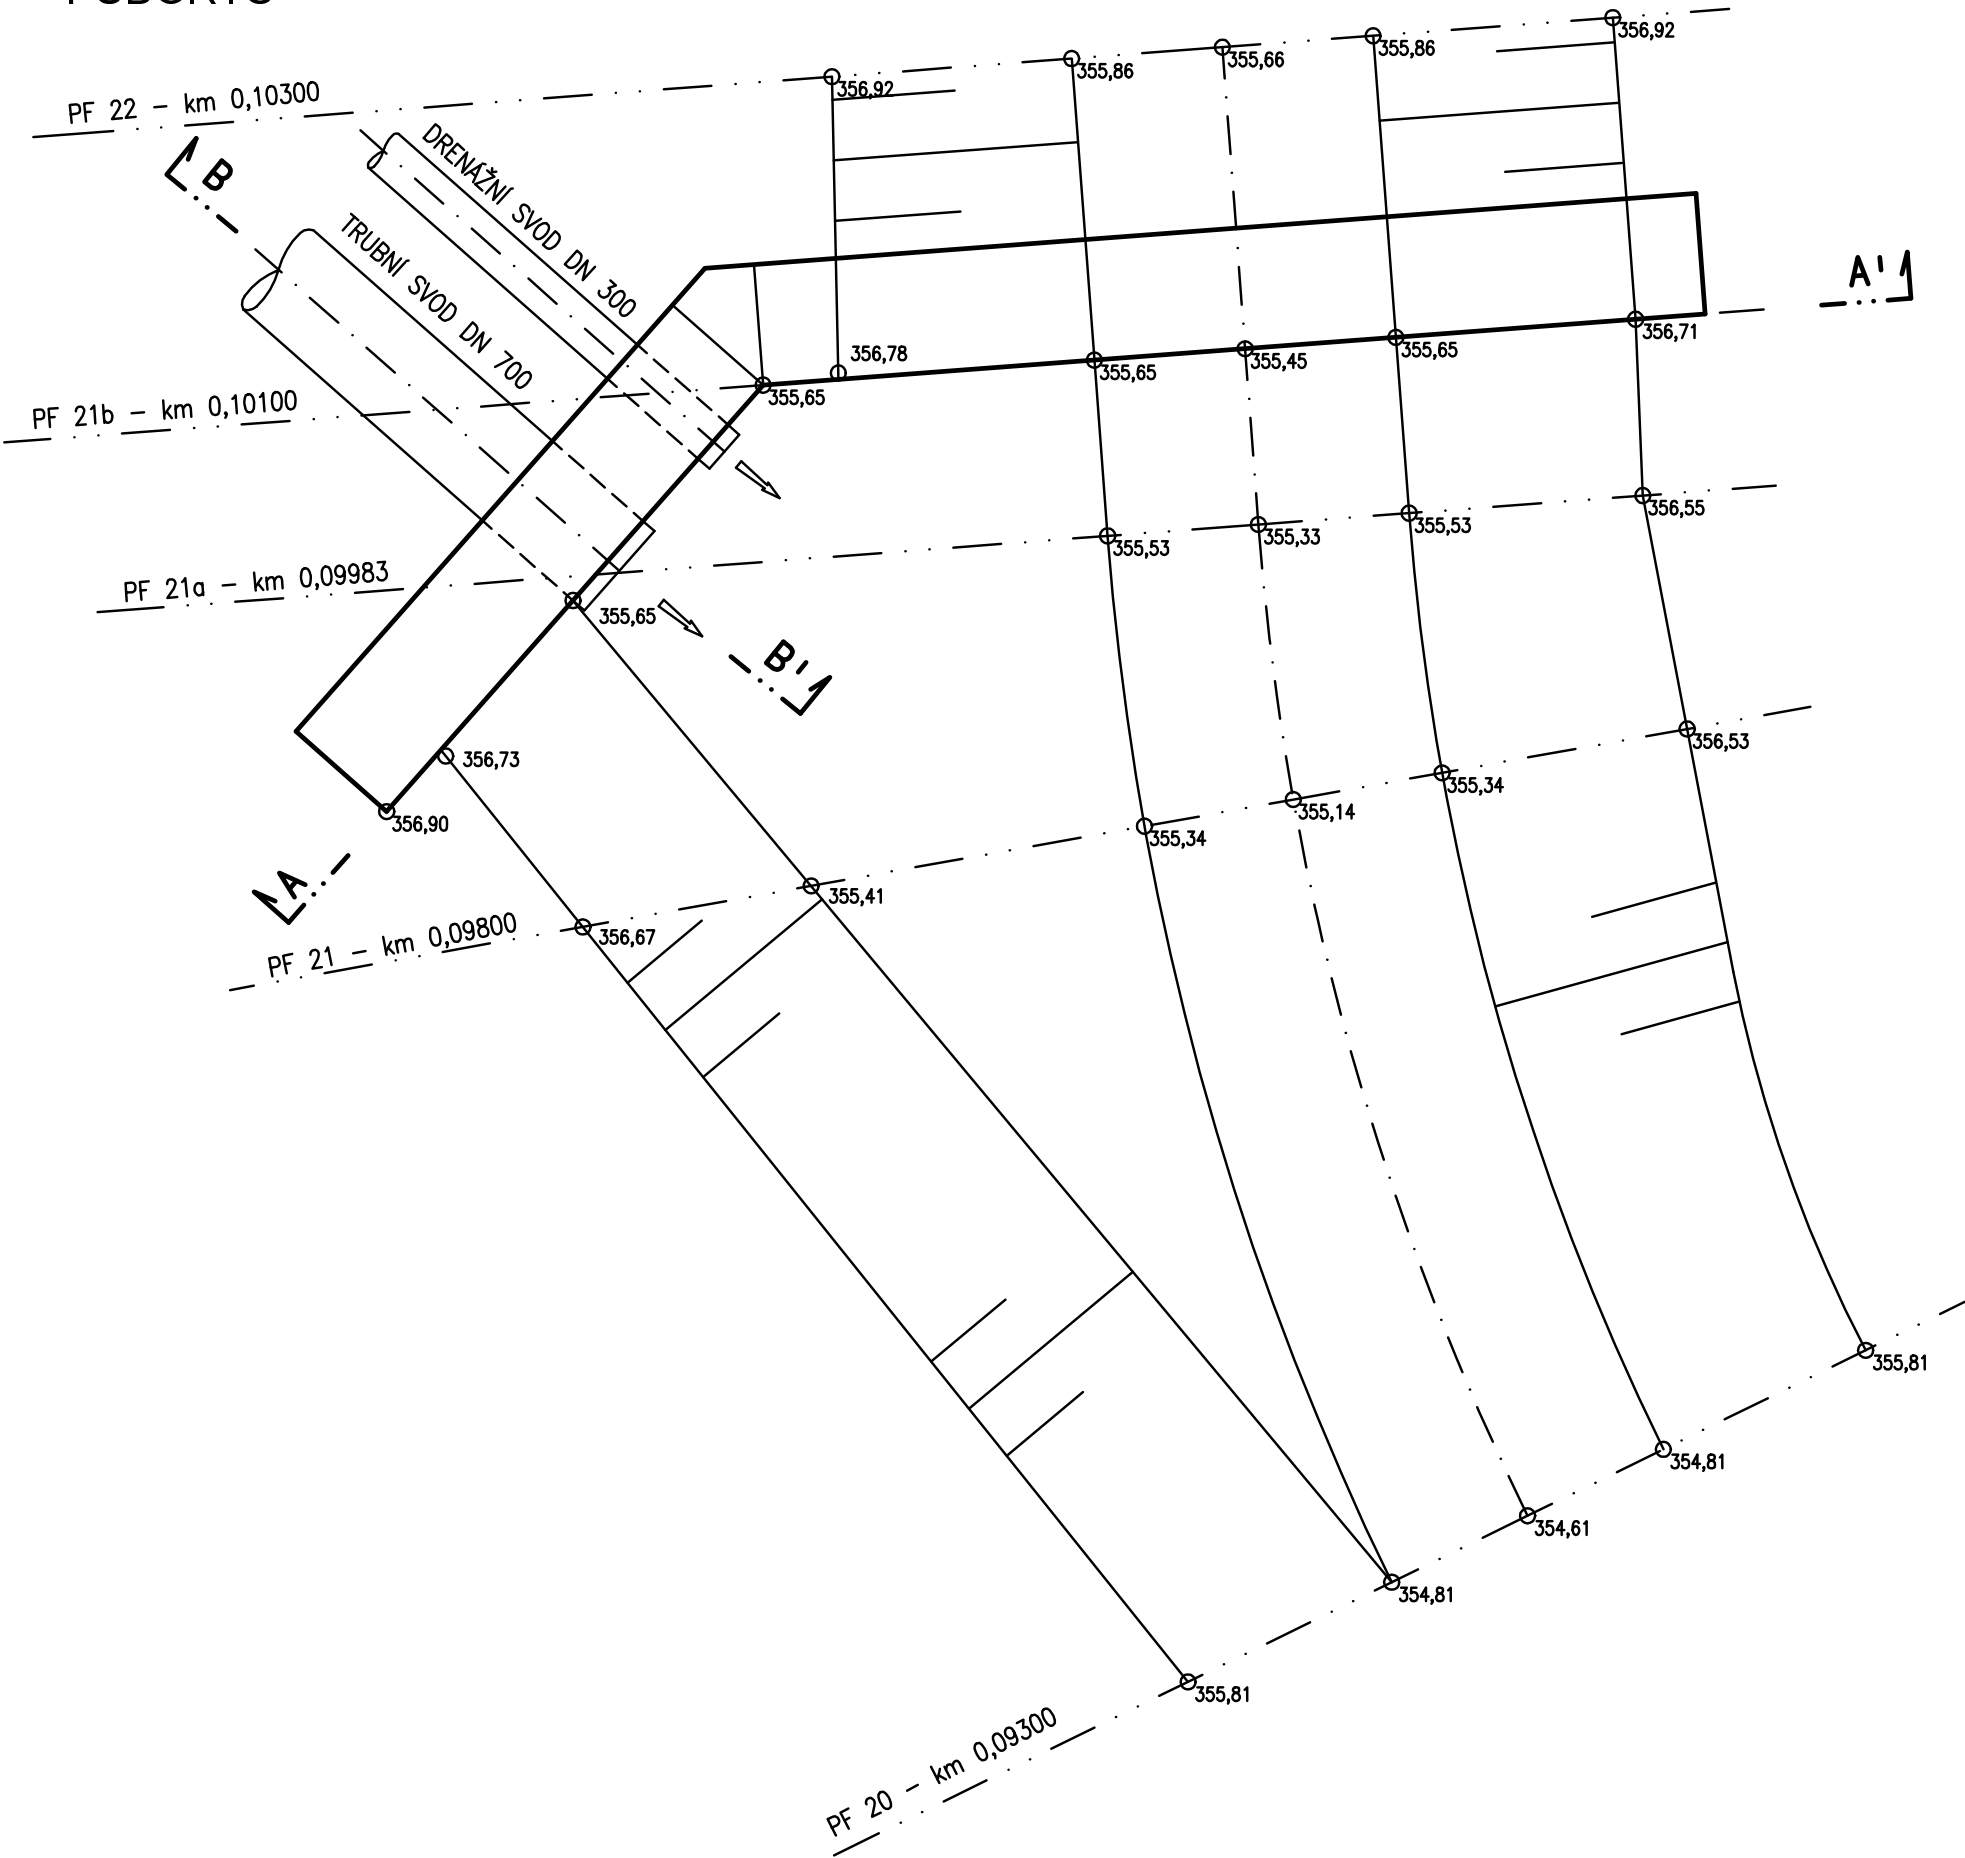


VÝÚSTNÍ OBJEKT PRO  
ZATRUBNĚNÝ PROFIL A DRENÁŽ  
M 1:50


PŮDORYS

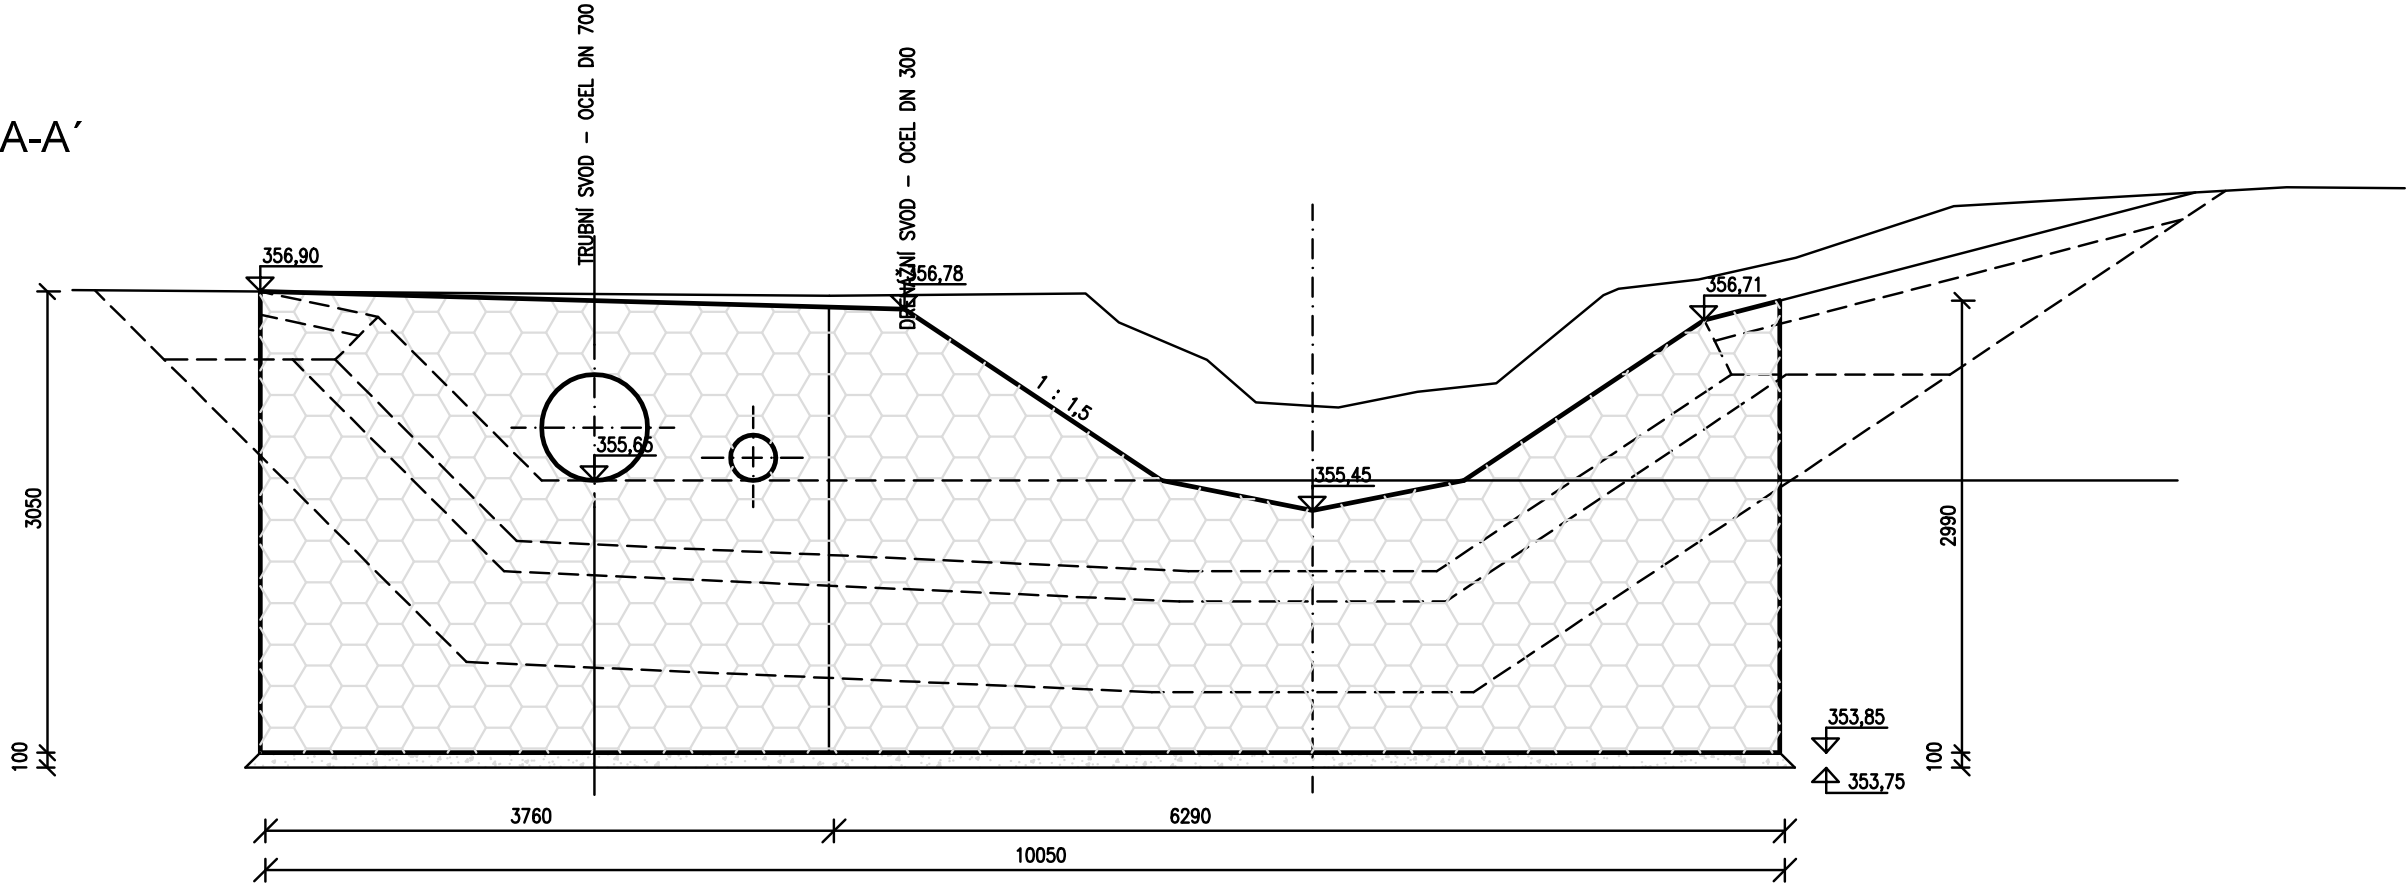

ŘEZ A-A'


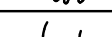
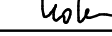



ŘEZ B-B'

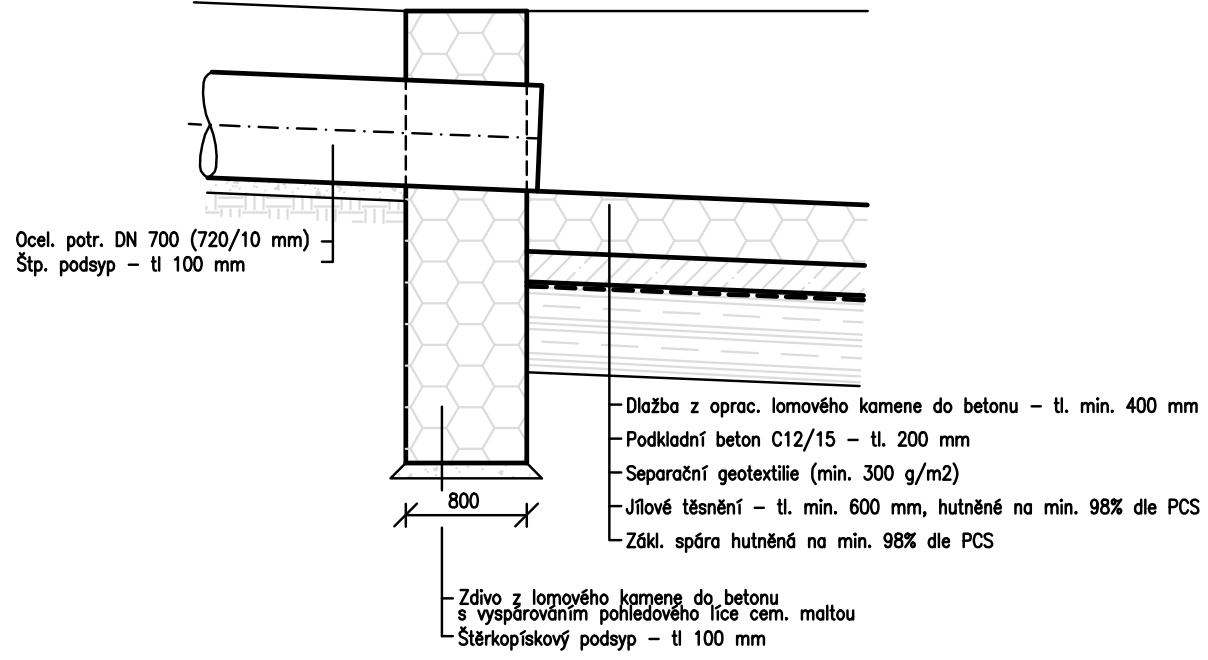

VÝPIS MATERIÁLU

POLOŽKA	MNOŽSTVÍ
VÝKOP	90,0 m <sup>3</sup>
SVÁHOVÁNÍ VÝKOPU	120,0 m <sup>2</sup>
ZÁSYP VÝKOPOVOU ZEMINOU ZHUTNĚNOU PO VRSTVÁCH NA 98% DLE PCS	55,0 m <sup>3</sup>
ZDIVO Z LOMOVÉHO KAMENE DO BET. S VÝSPÁROVÁNÍM LÍCE CEM. MALTOU	20,5 m <sup>3</sup>
ŠTĚRKOPISKOVÝ PODSYP	1,1 m <sup>3</sup>
ODVOZ PŘEBYTKU VÝKOPKU DO 3 km S ROZPROSTŘENÍM	35,0 m <sup>3</sup>

<b>VODOHOSPODÁŘSKÉ PROJEKTY TEPLICE spol. s r.o.</b> Poštovní 3115, 415 01 Teplice Tel.: 417 577 768 Tel/Fax : 417 531 082 e-mail : info@vpt.cz	ZODP. PROJEKTANT	Ing. Kokeš 	STUPEŇ	DSP
	VYPRACOVAL	Ing. Kokeš 	DATUM	05/2015
	KONTROLOVAL	J. Jerman 	MĚŘITKO	1:50
	NÁZEV : PŘELOŽKA VESNICKÉHO POTOKA - PRODLOUŽENÍ PŘELOŽKY  ČAST : VÝÚSTNÍ OBJEKT PRO ZATRUBNĚNÝ PROFIL A DRENÁŽ		ARCHIVNÍ ČÍSLO	POŘ. ČÍSLO
			3.13/004	D10
			ZAKÁZKOVÉ ČÍSLO 16.04/15	
OBJEDNATEL : Severní energetická, a.s., Václava Řezáče 315, 434 01 Most				