
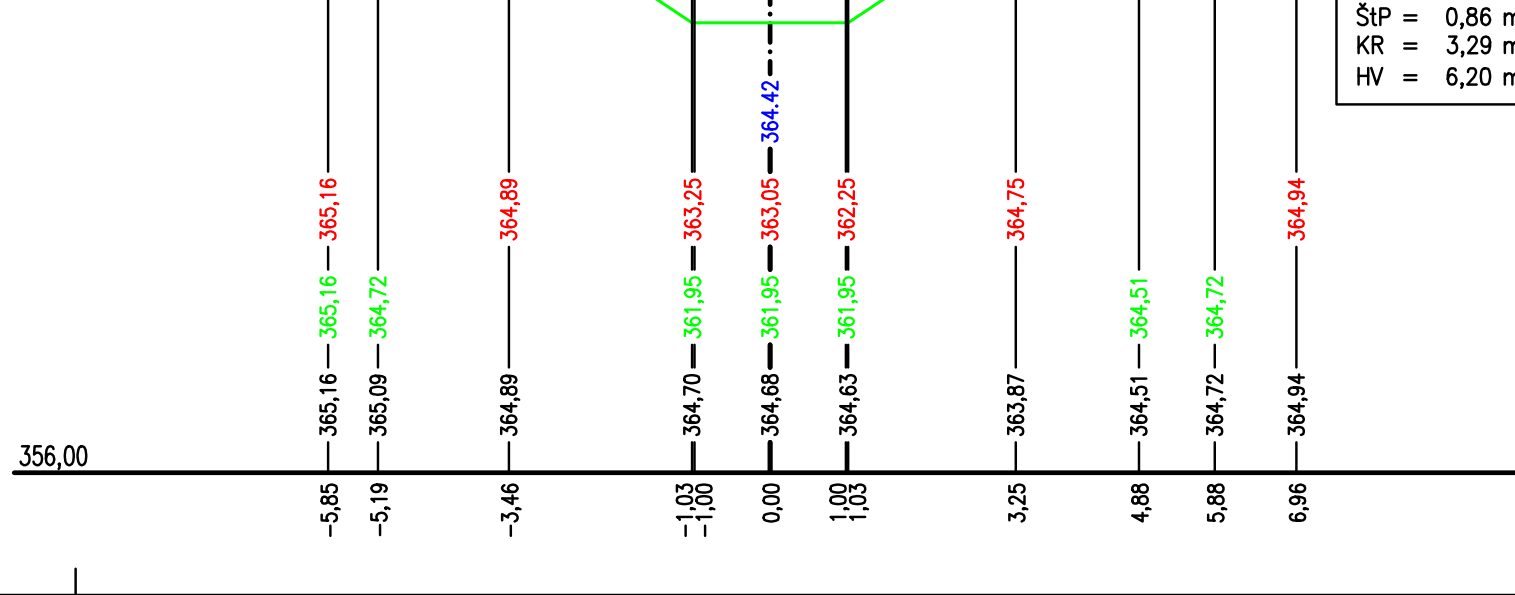
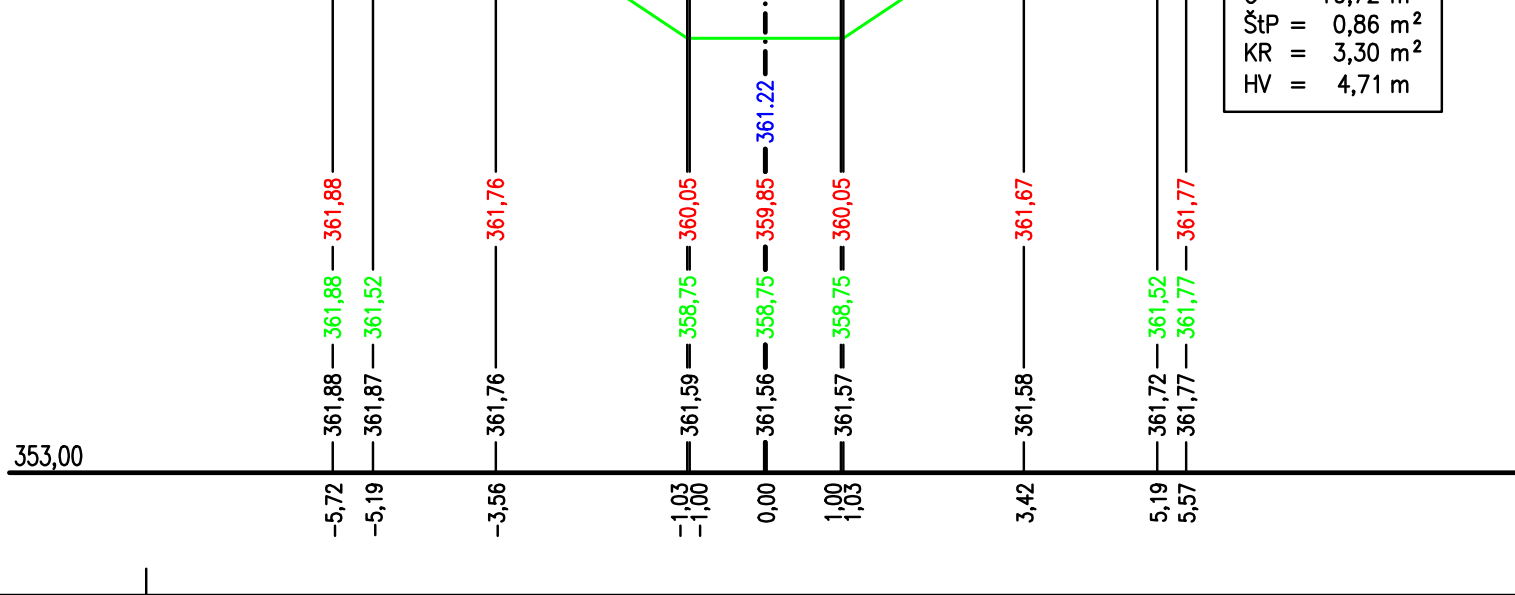
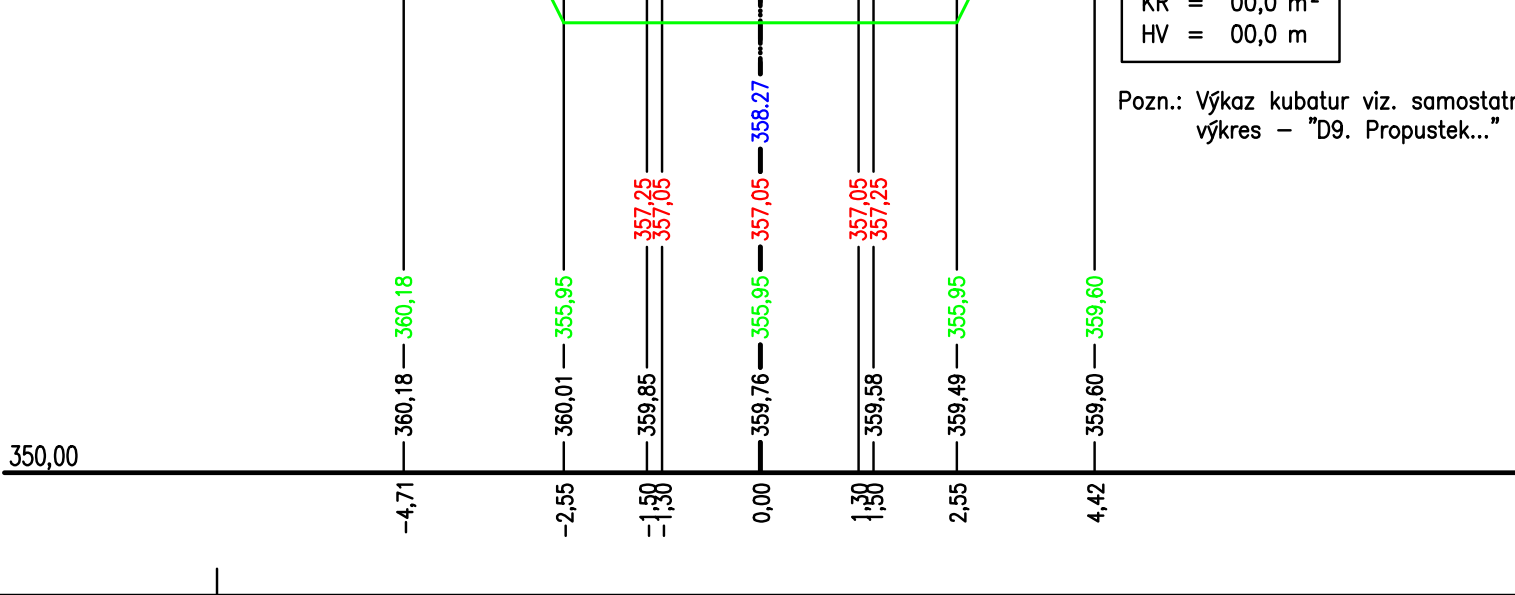
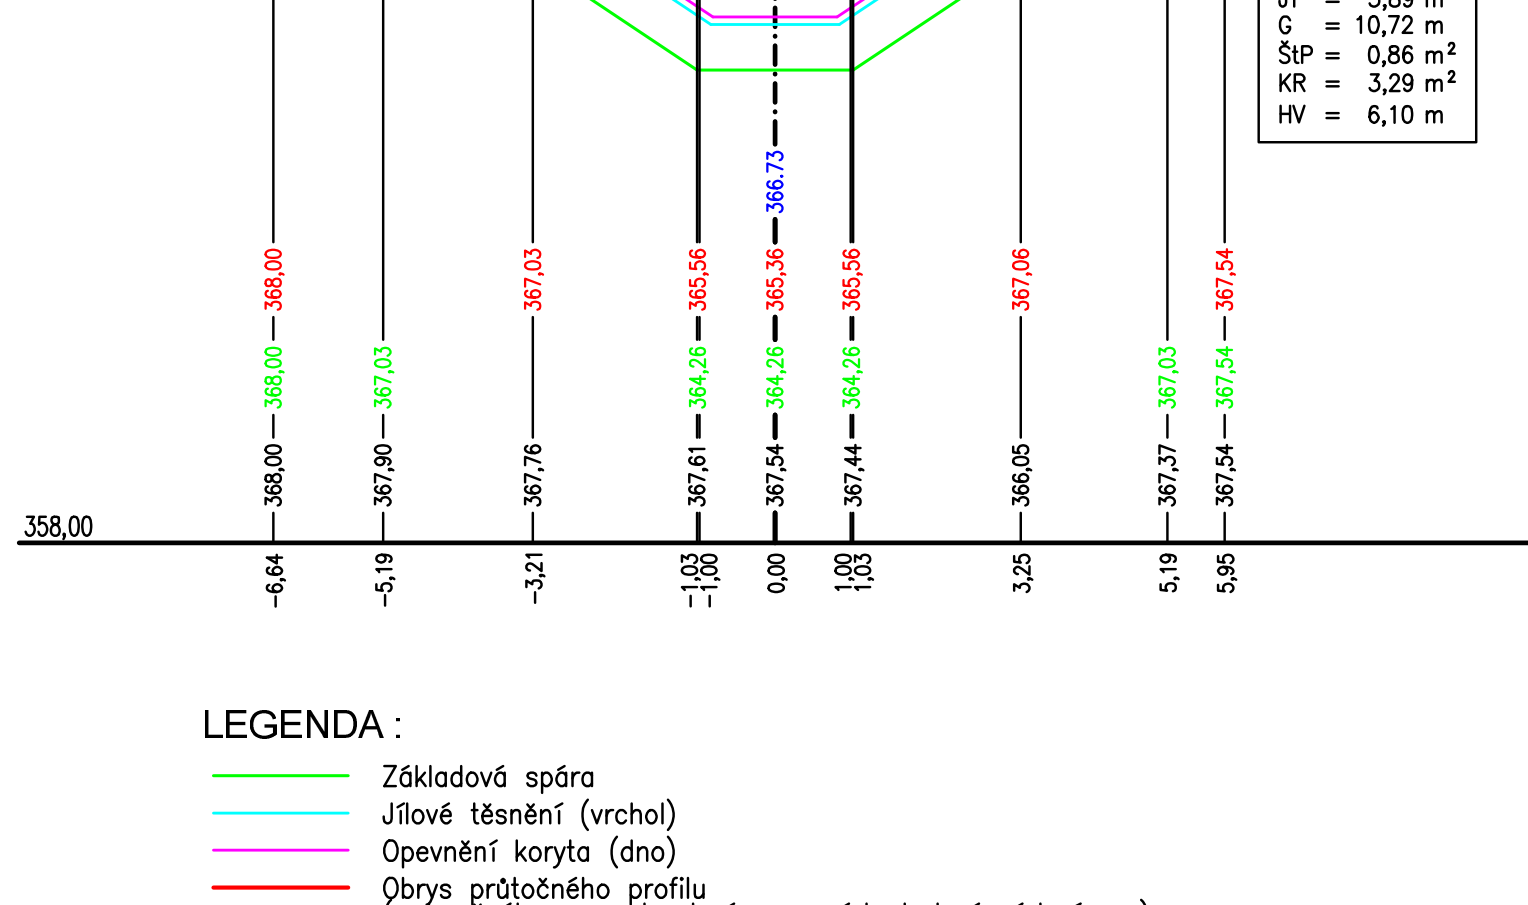
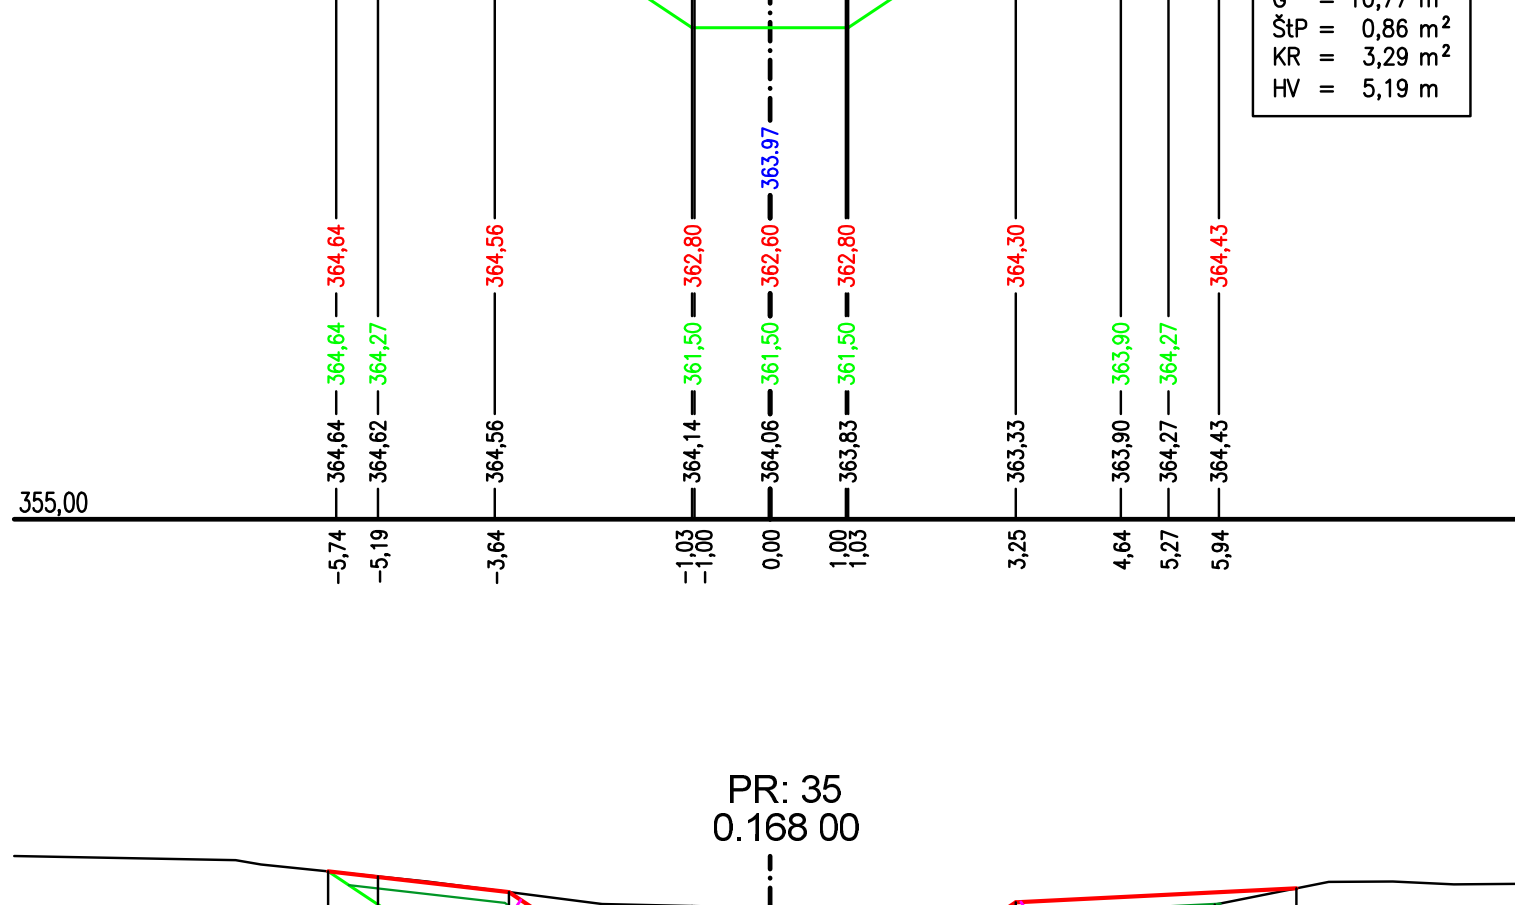
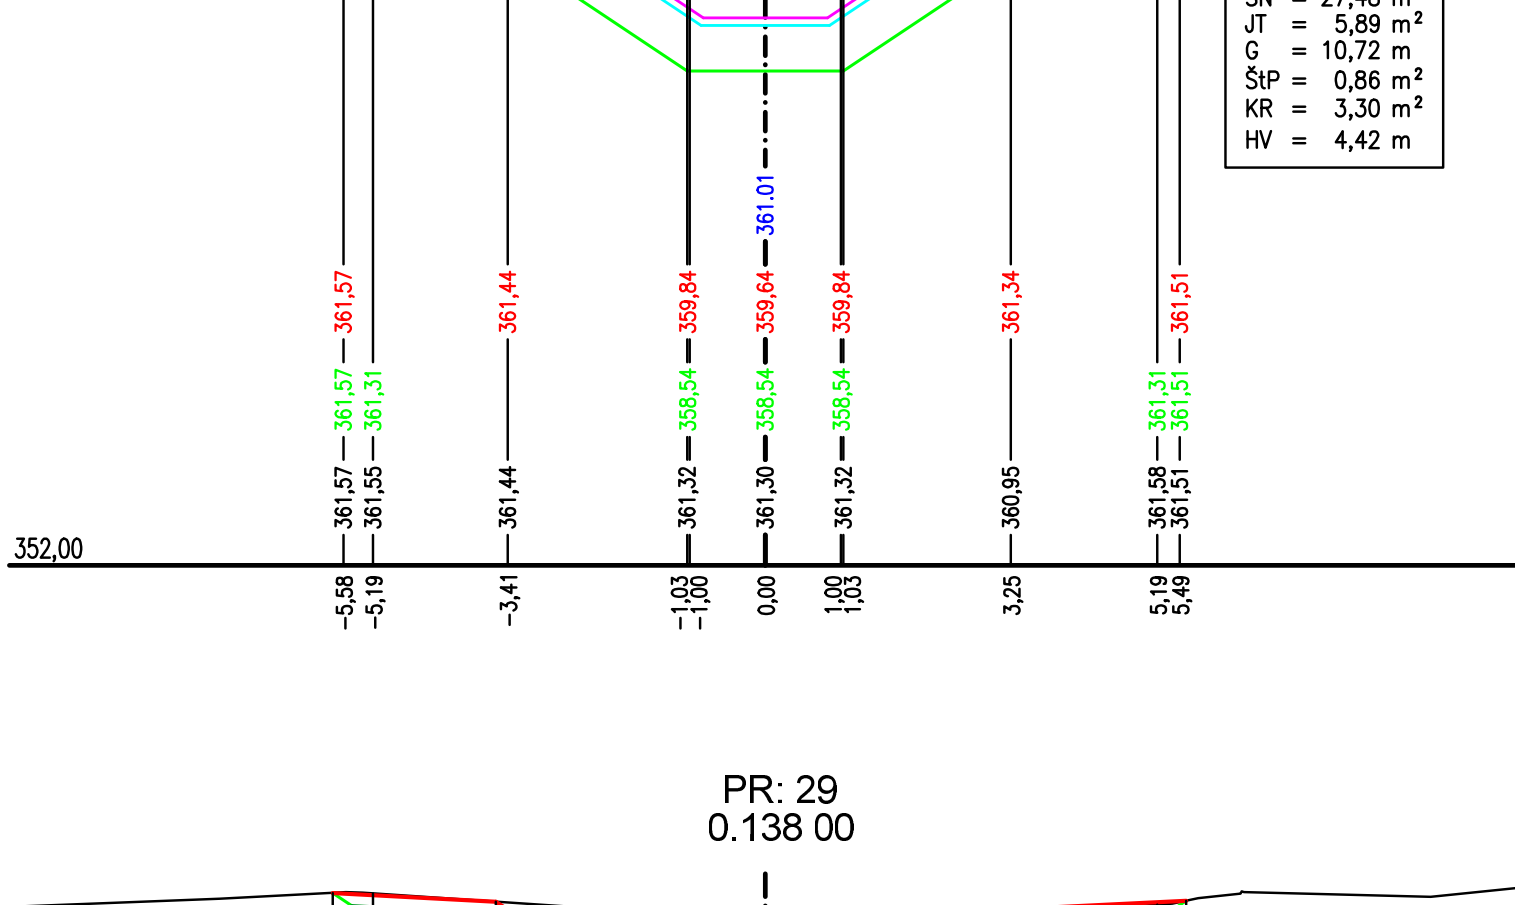
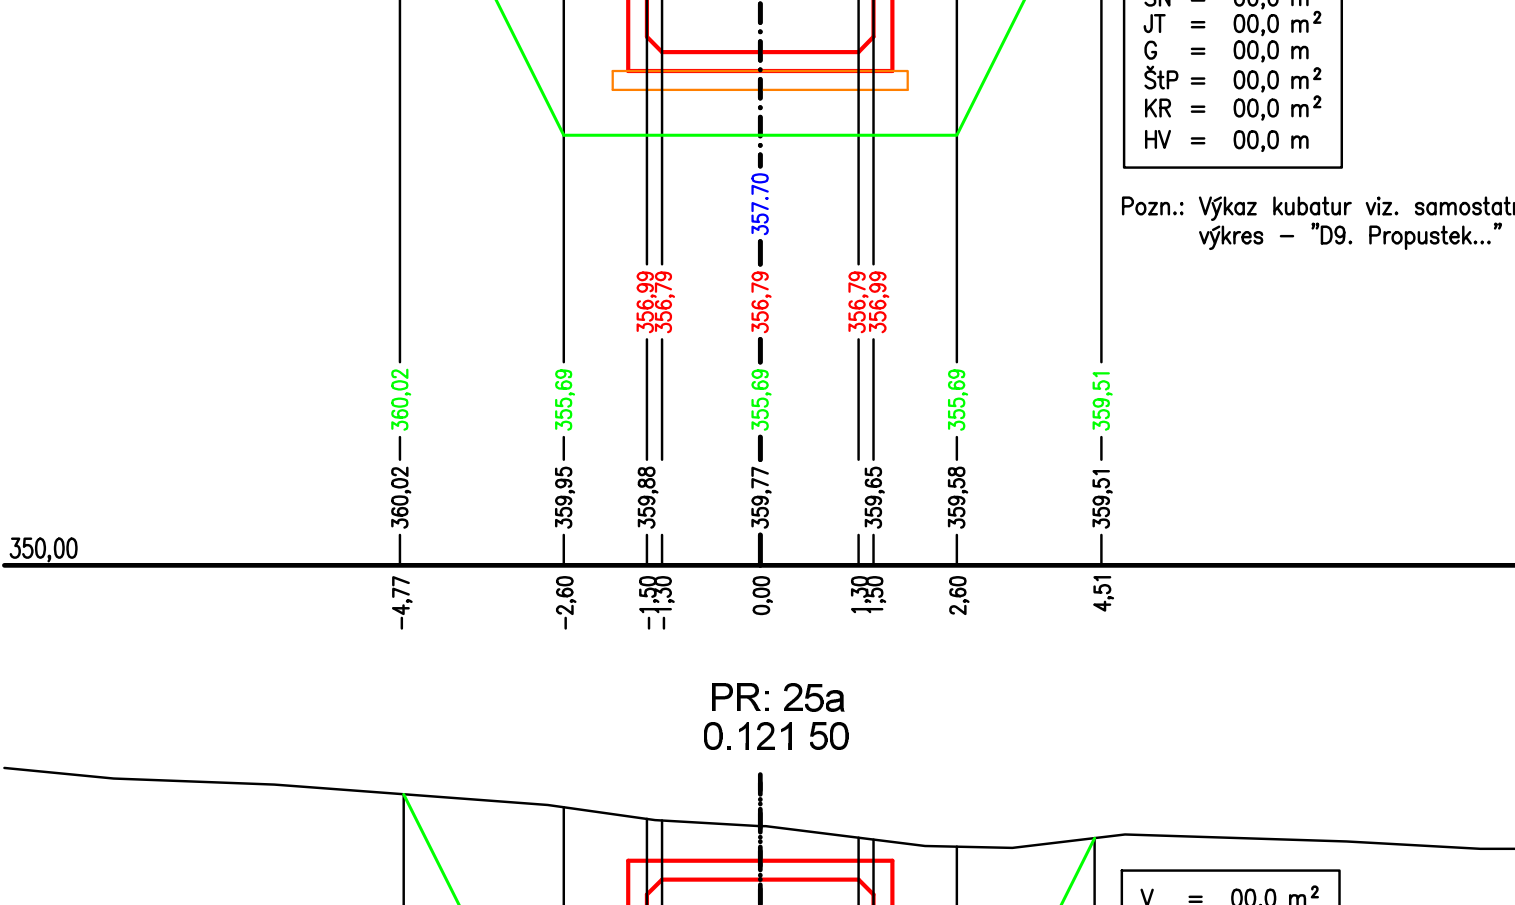
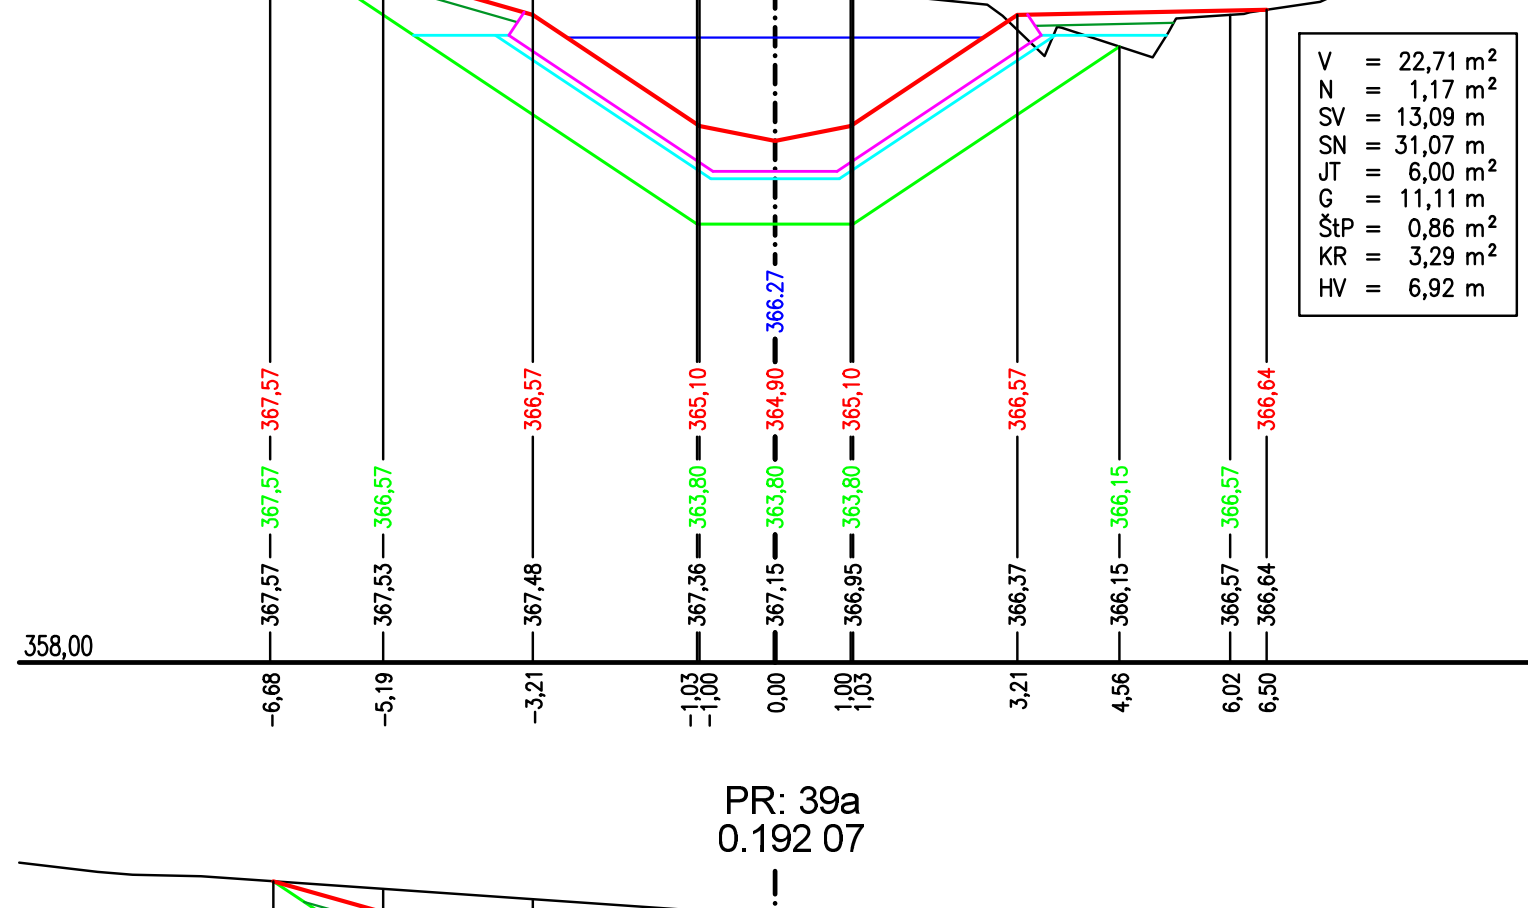
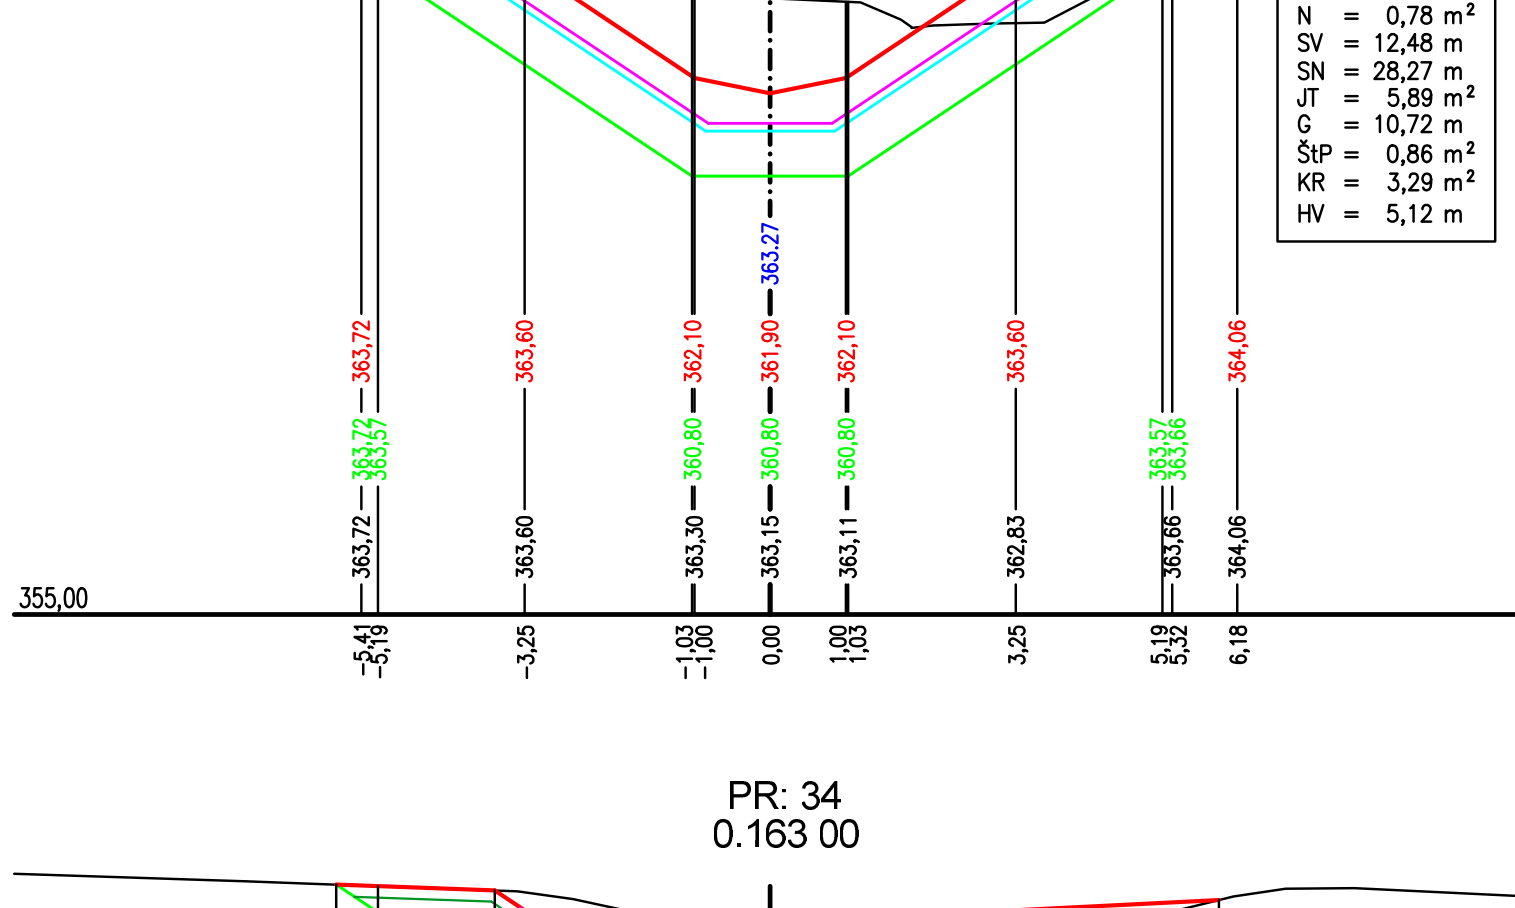
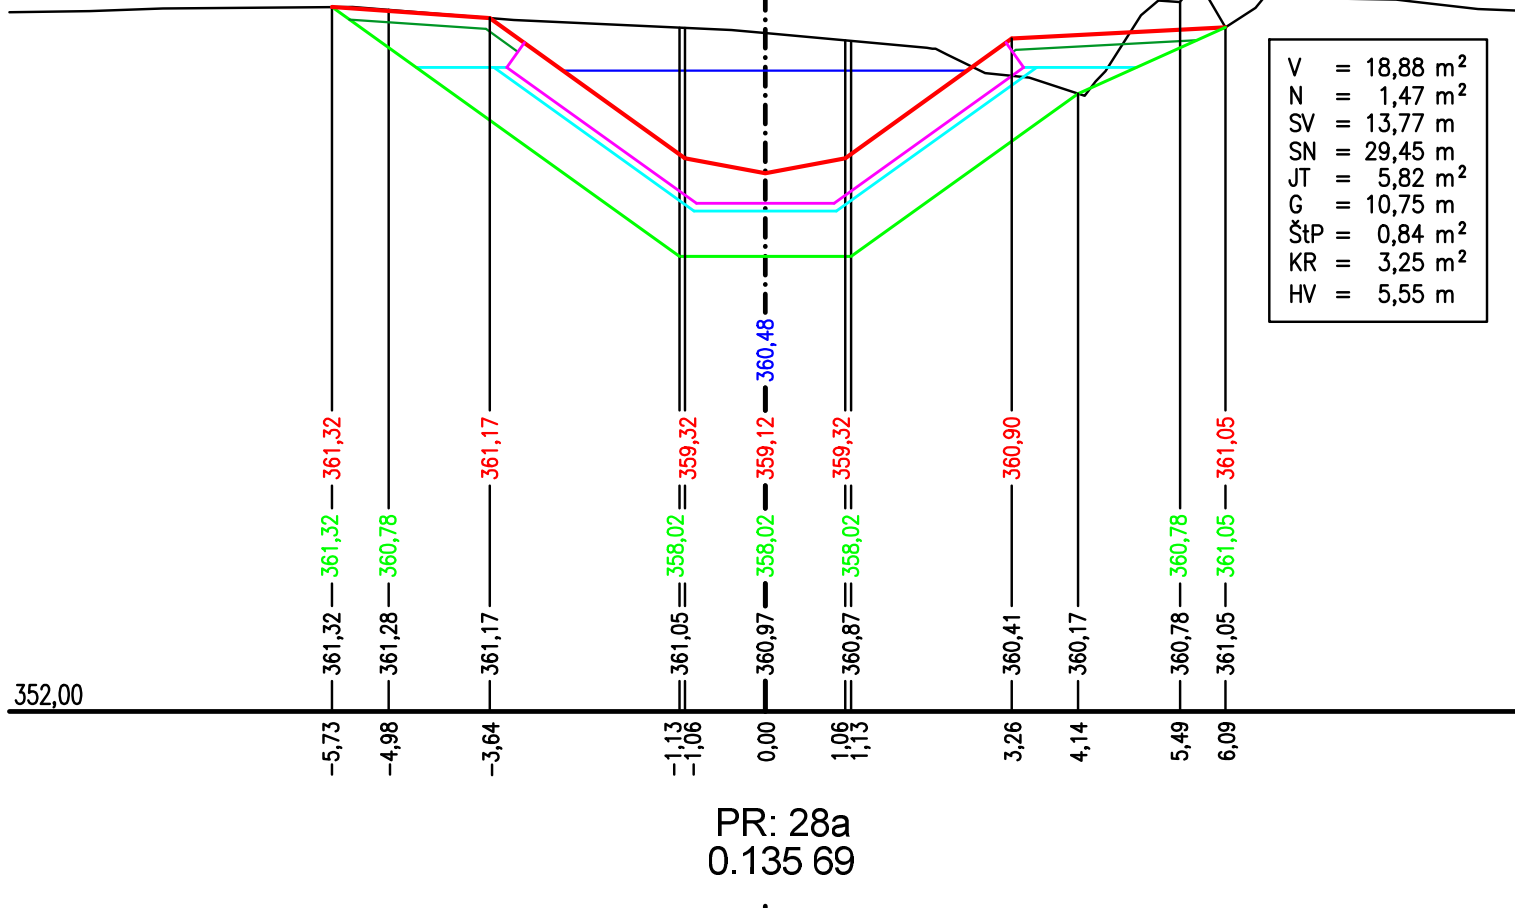
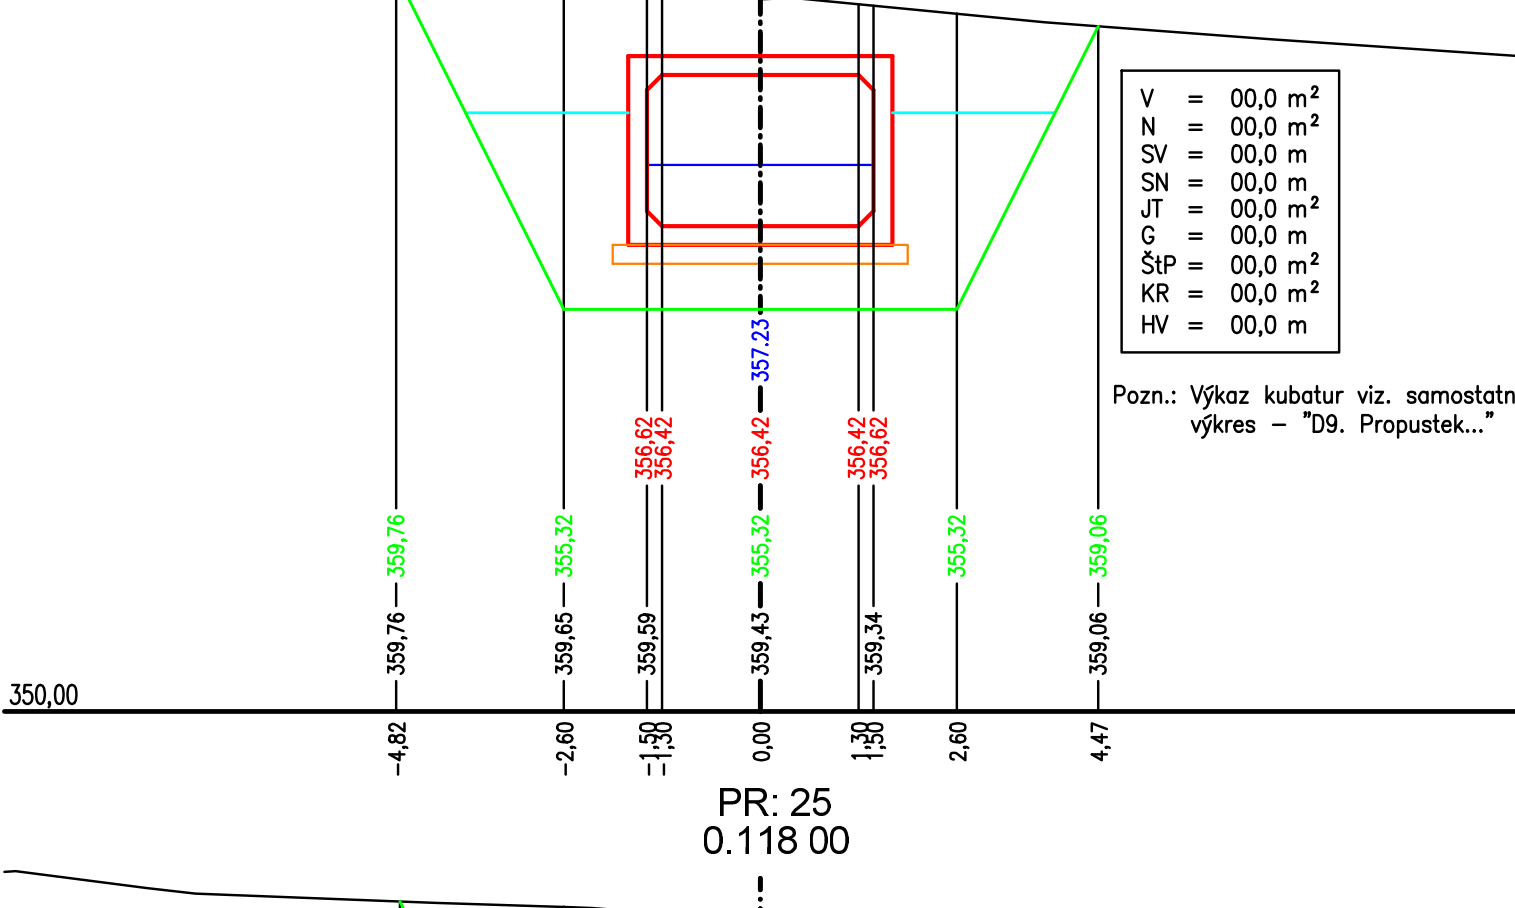
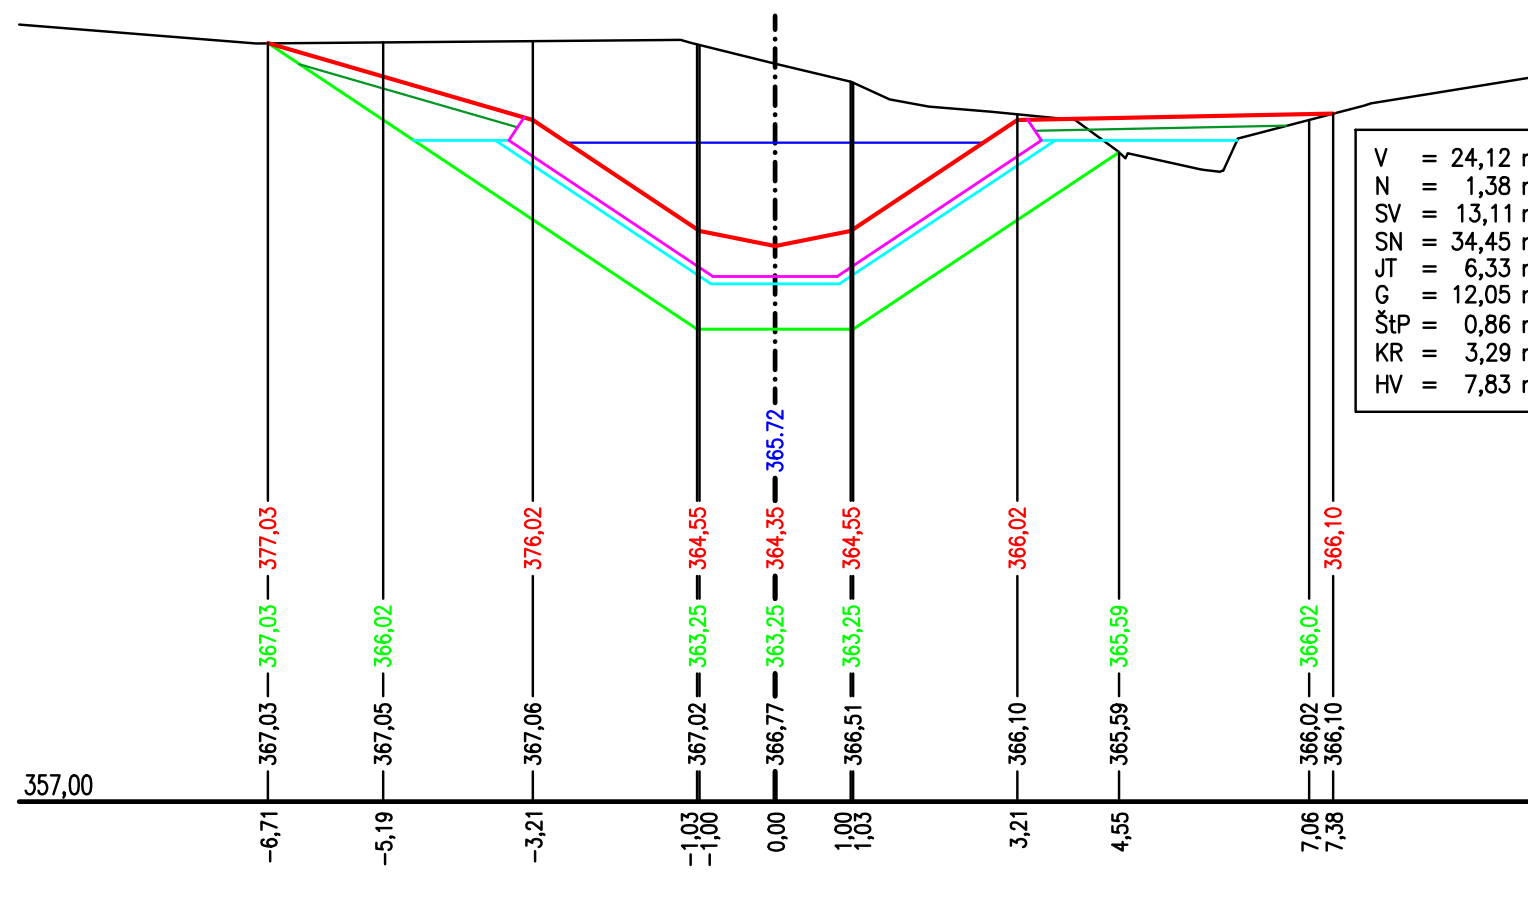
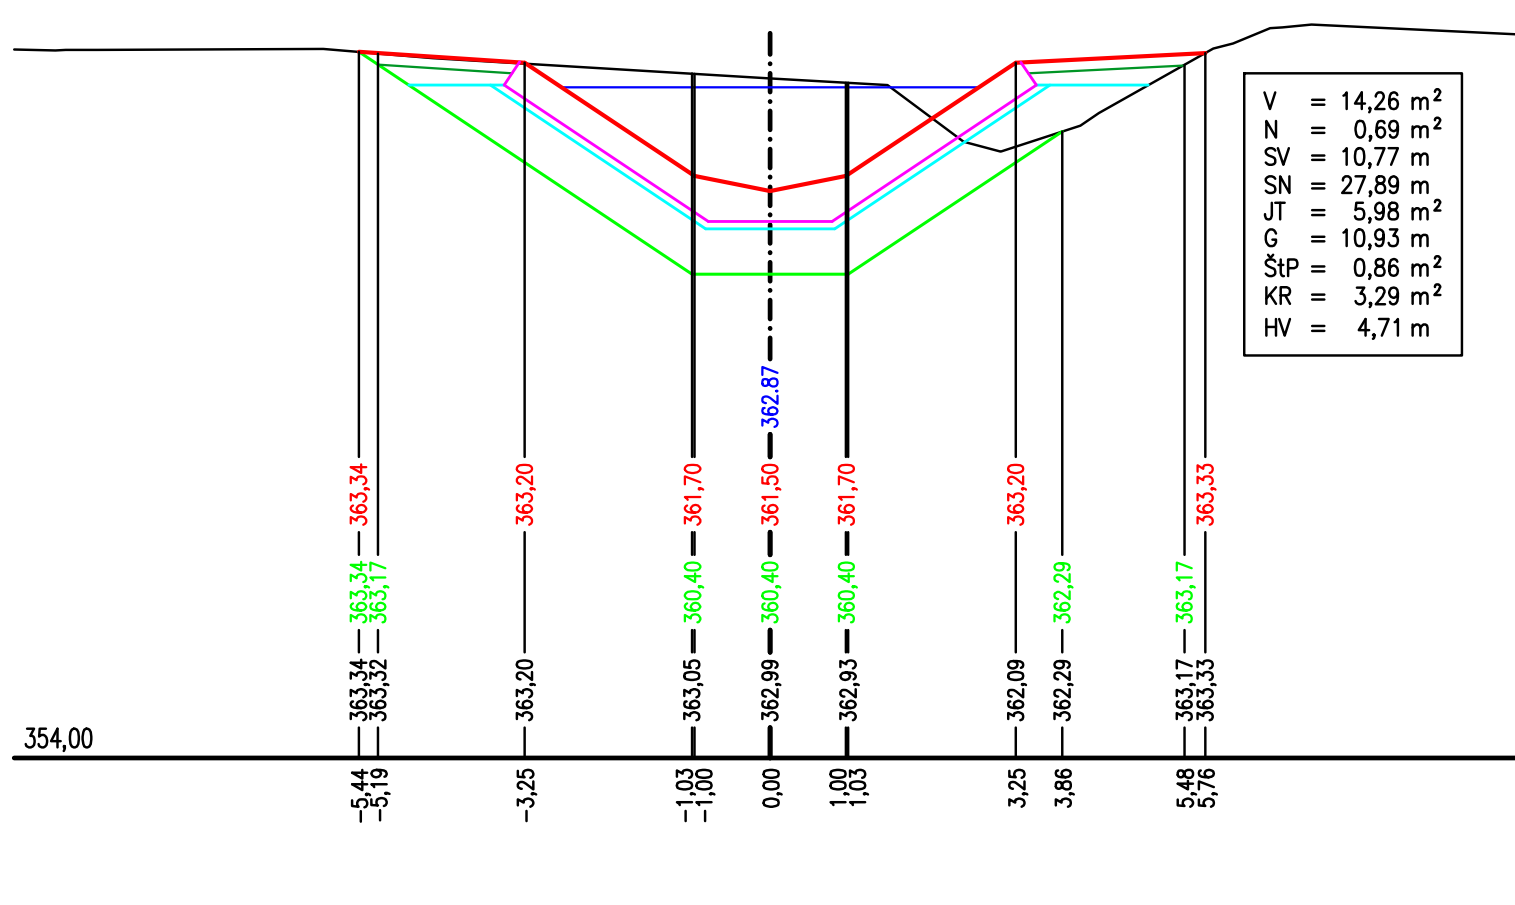
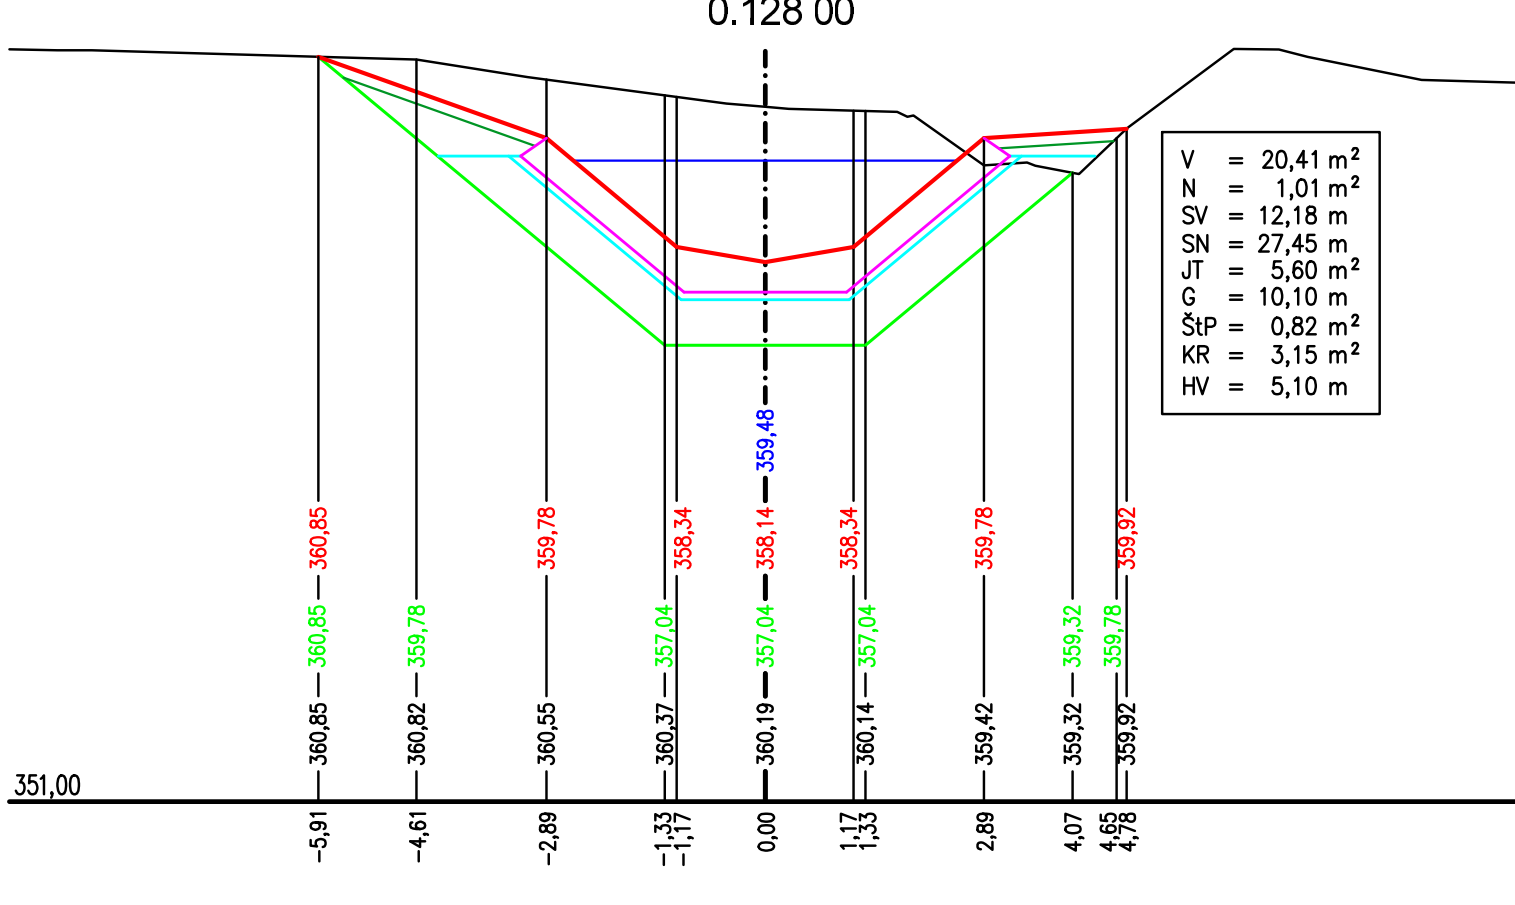
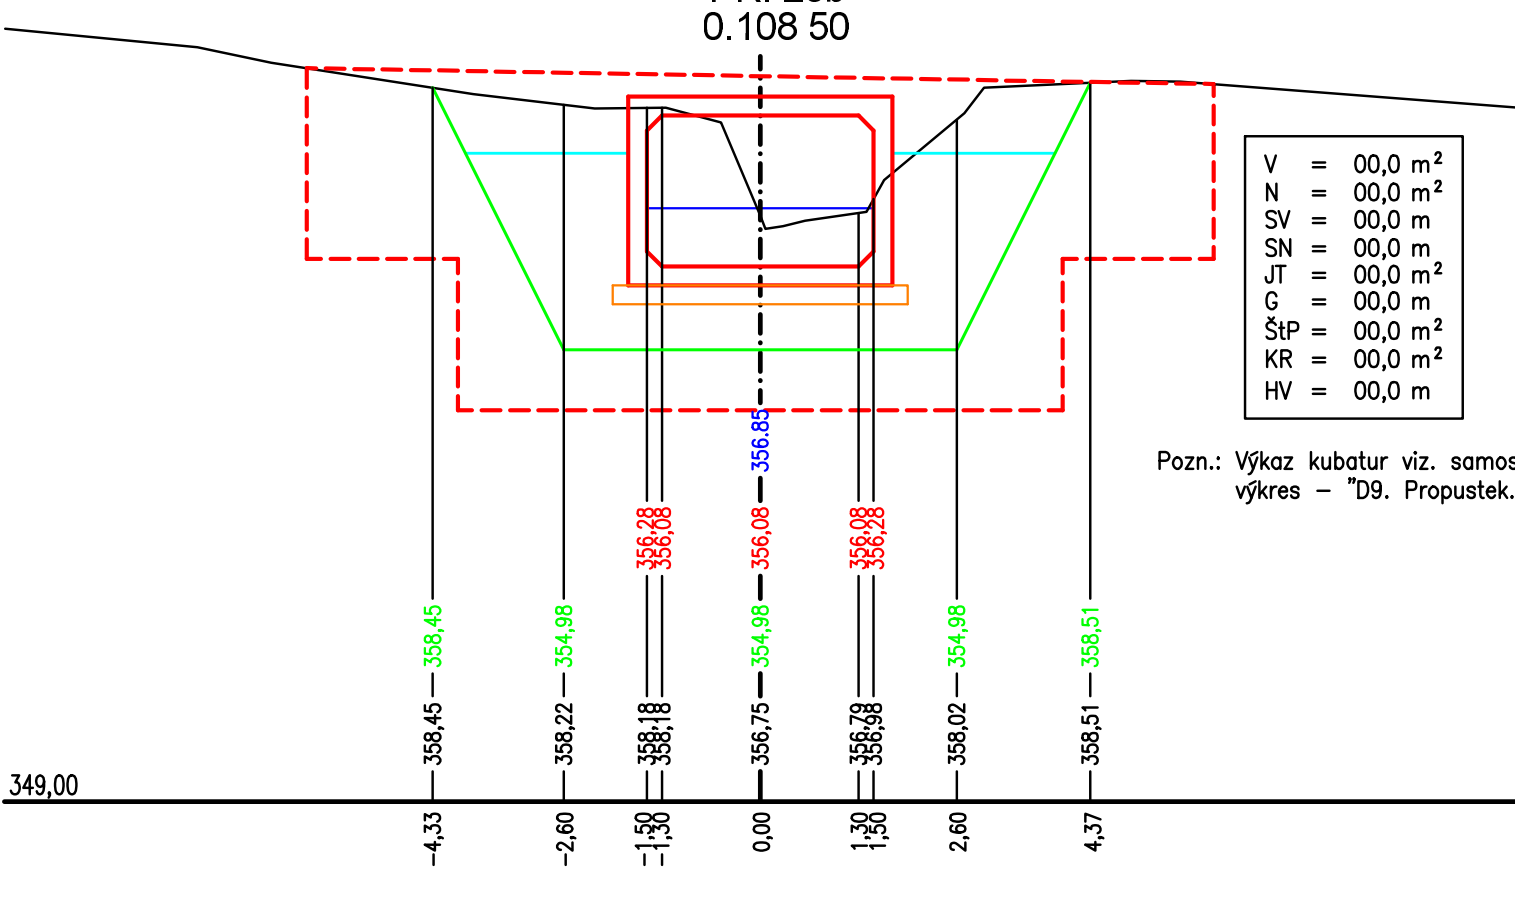
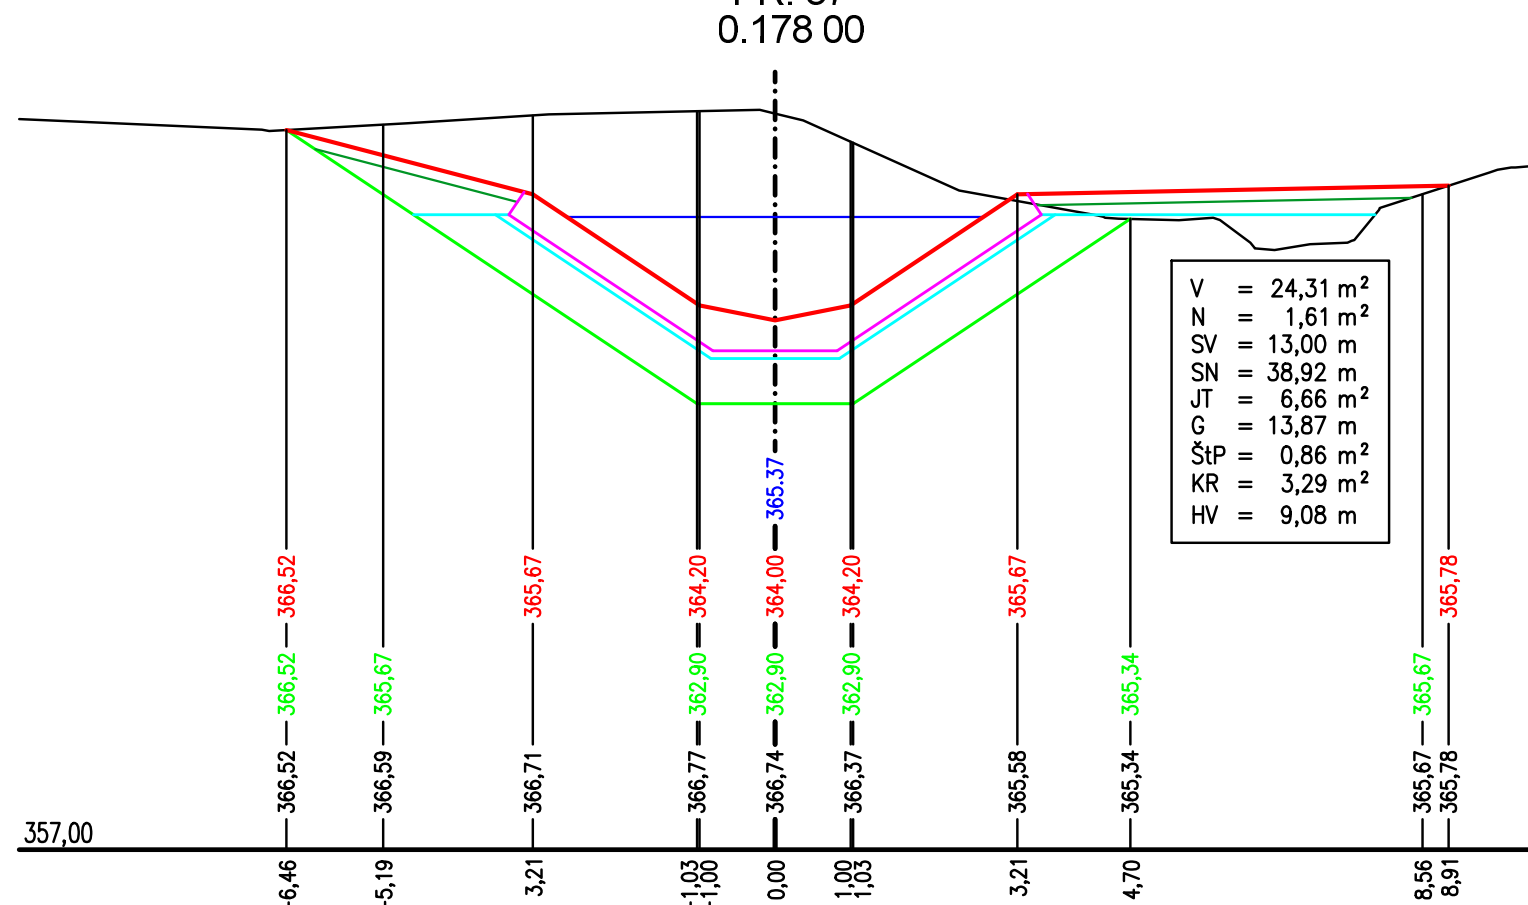
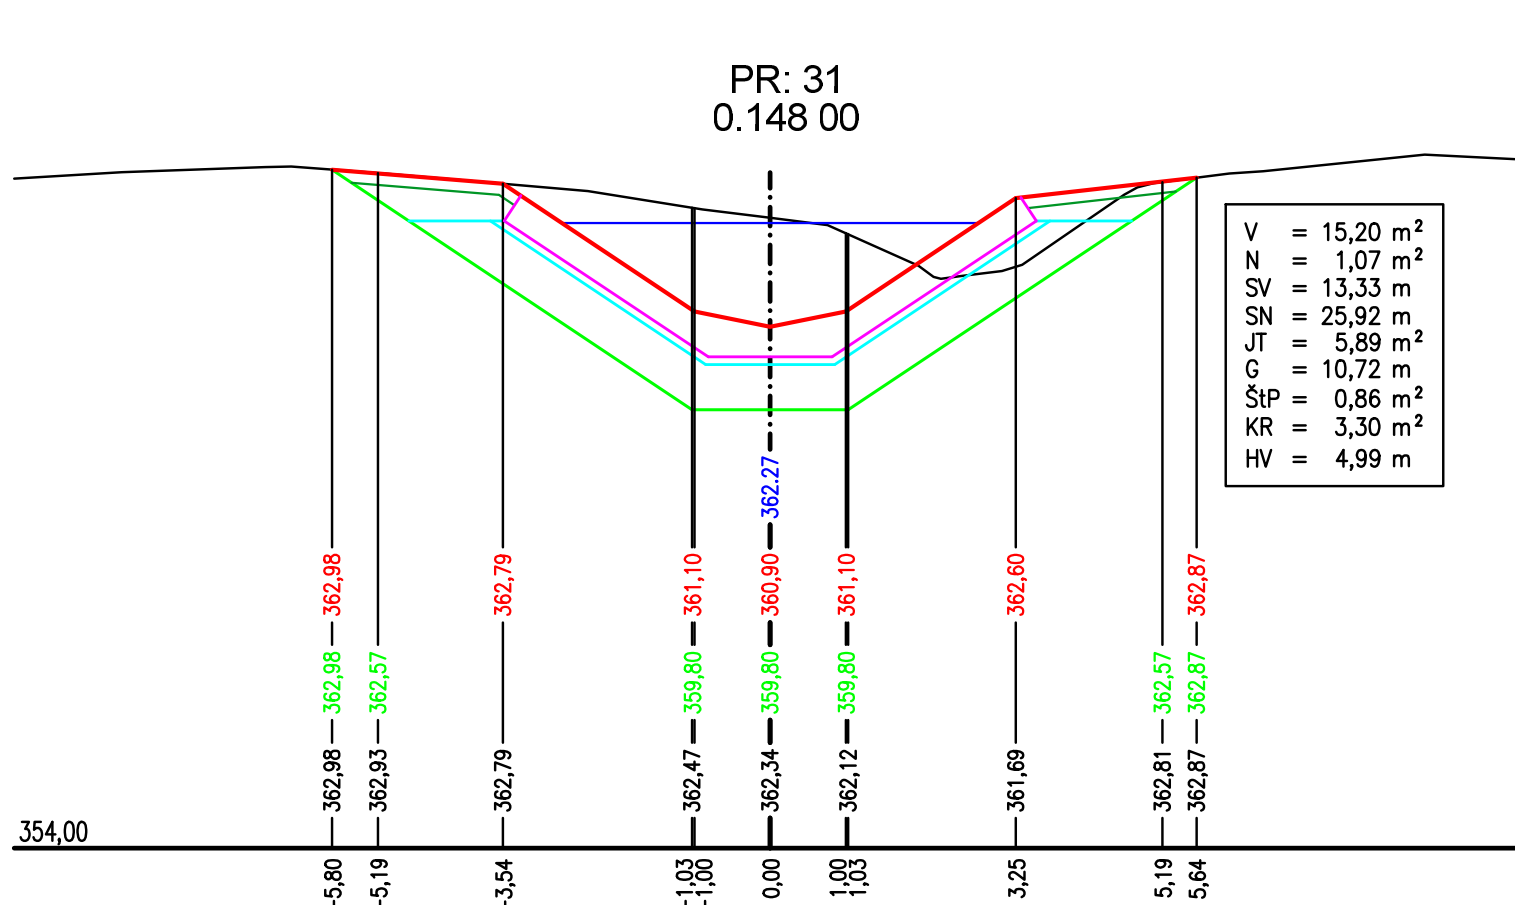
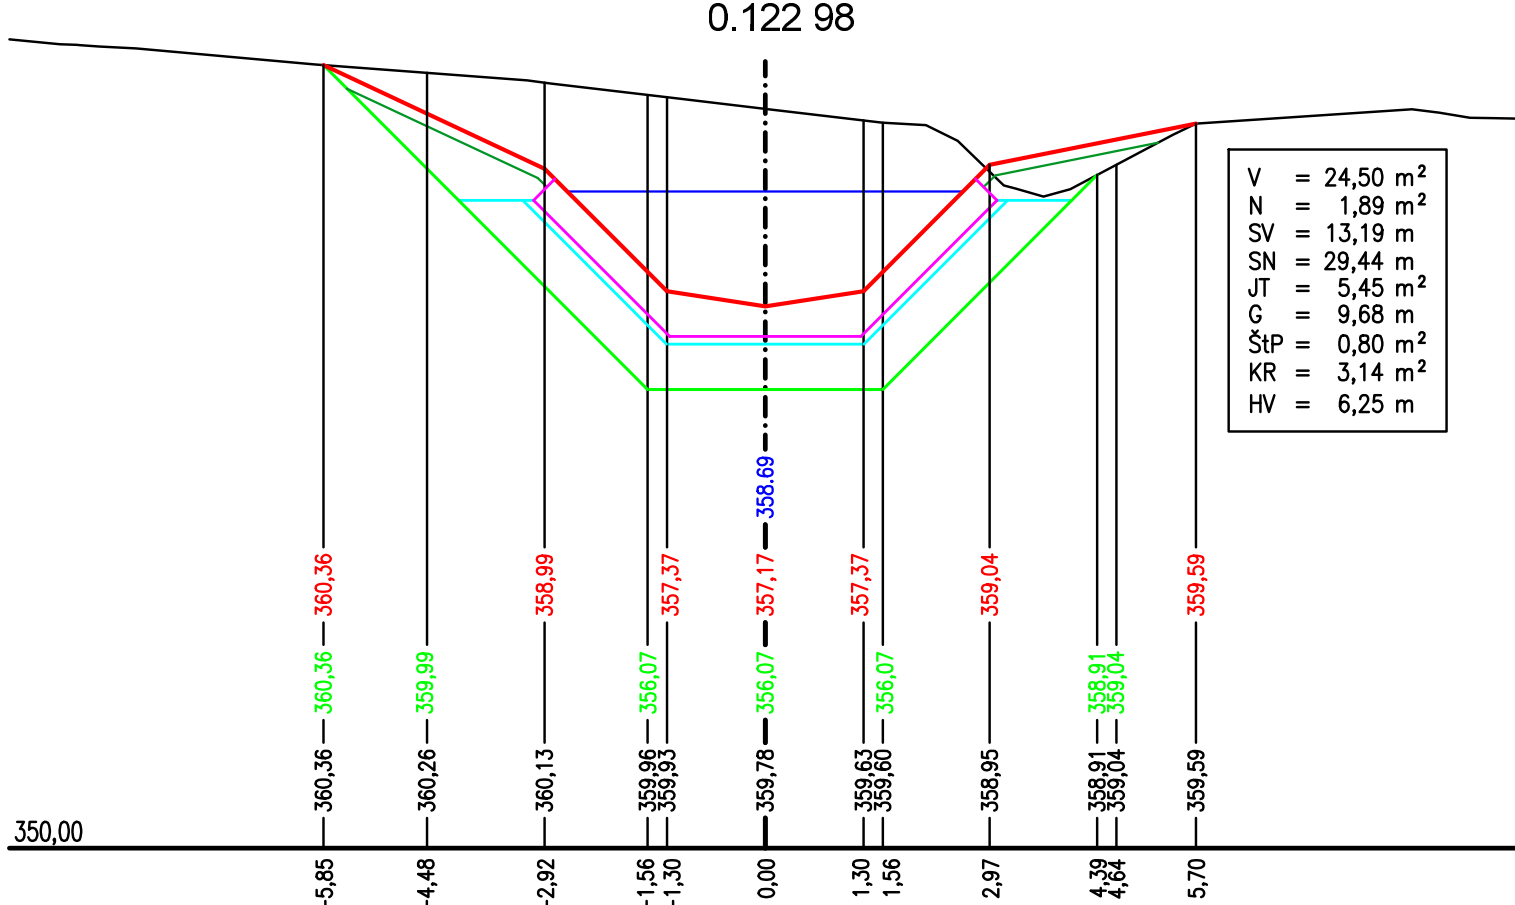
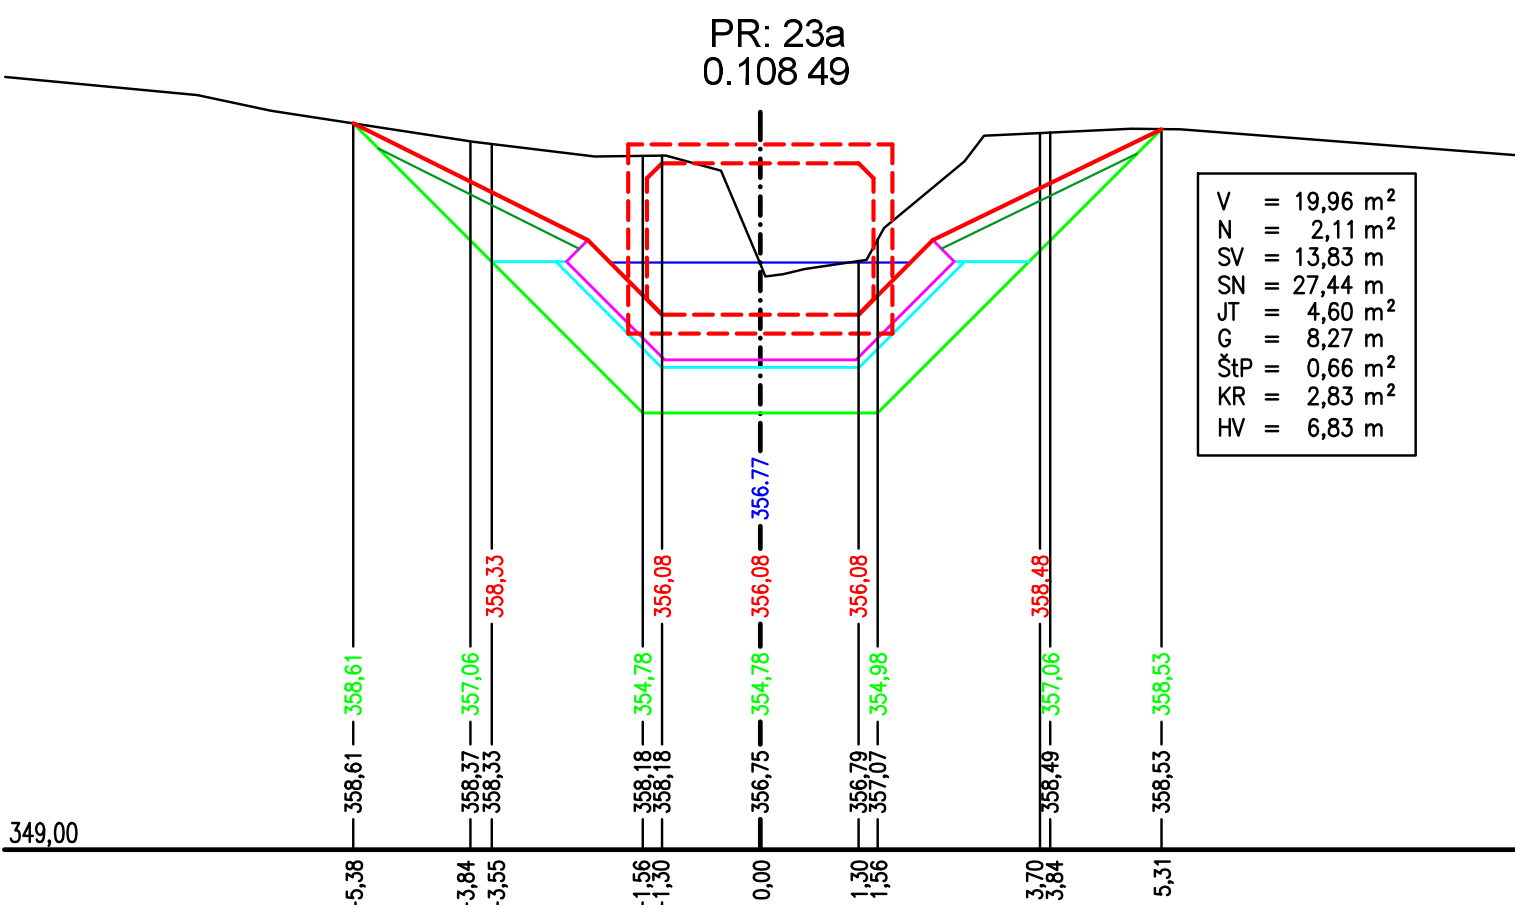
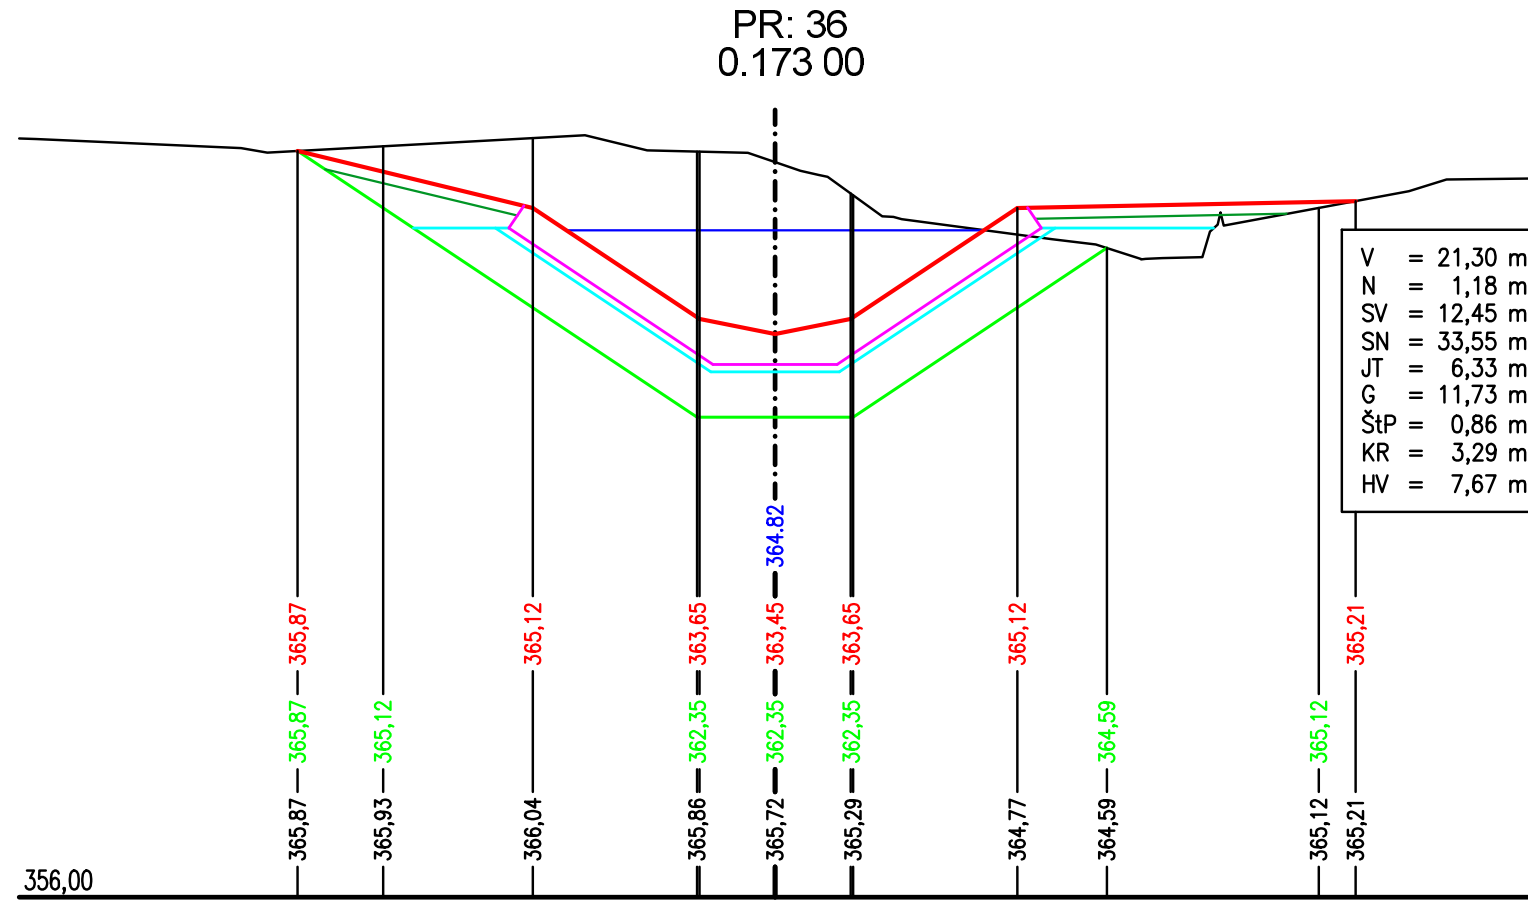
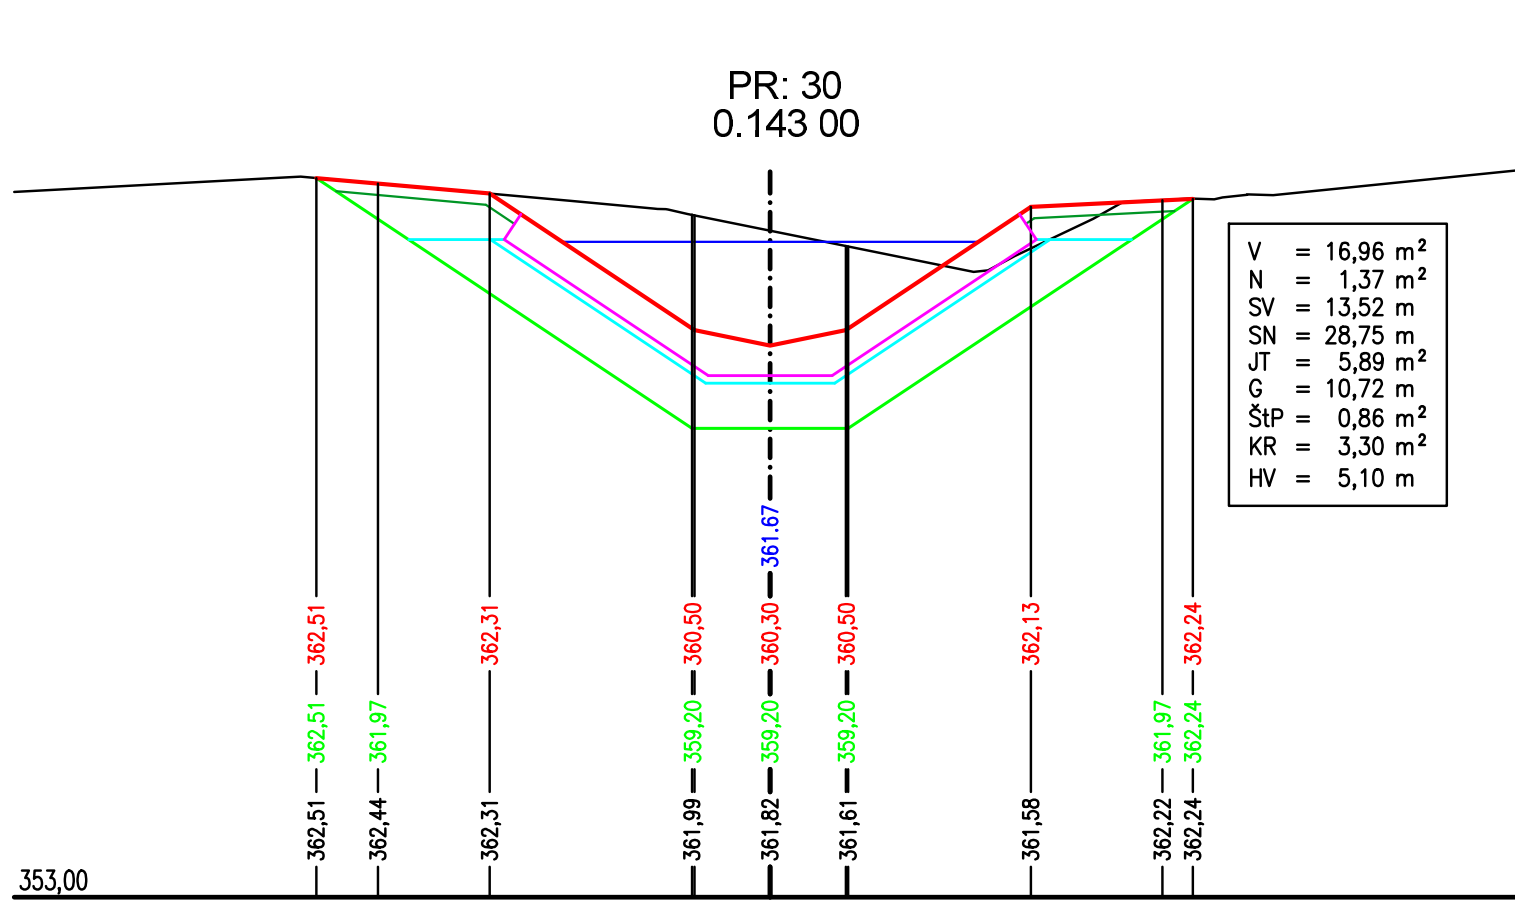
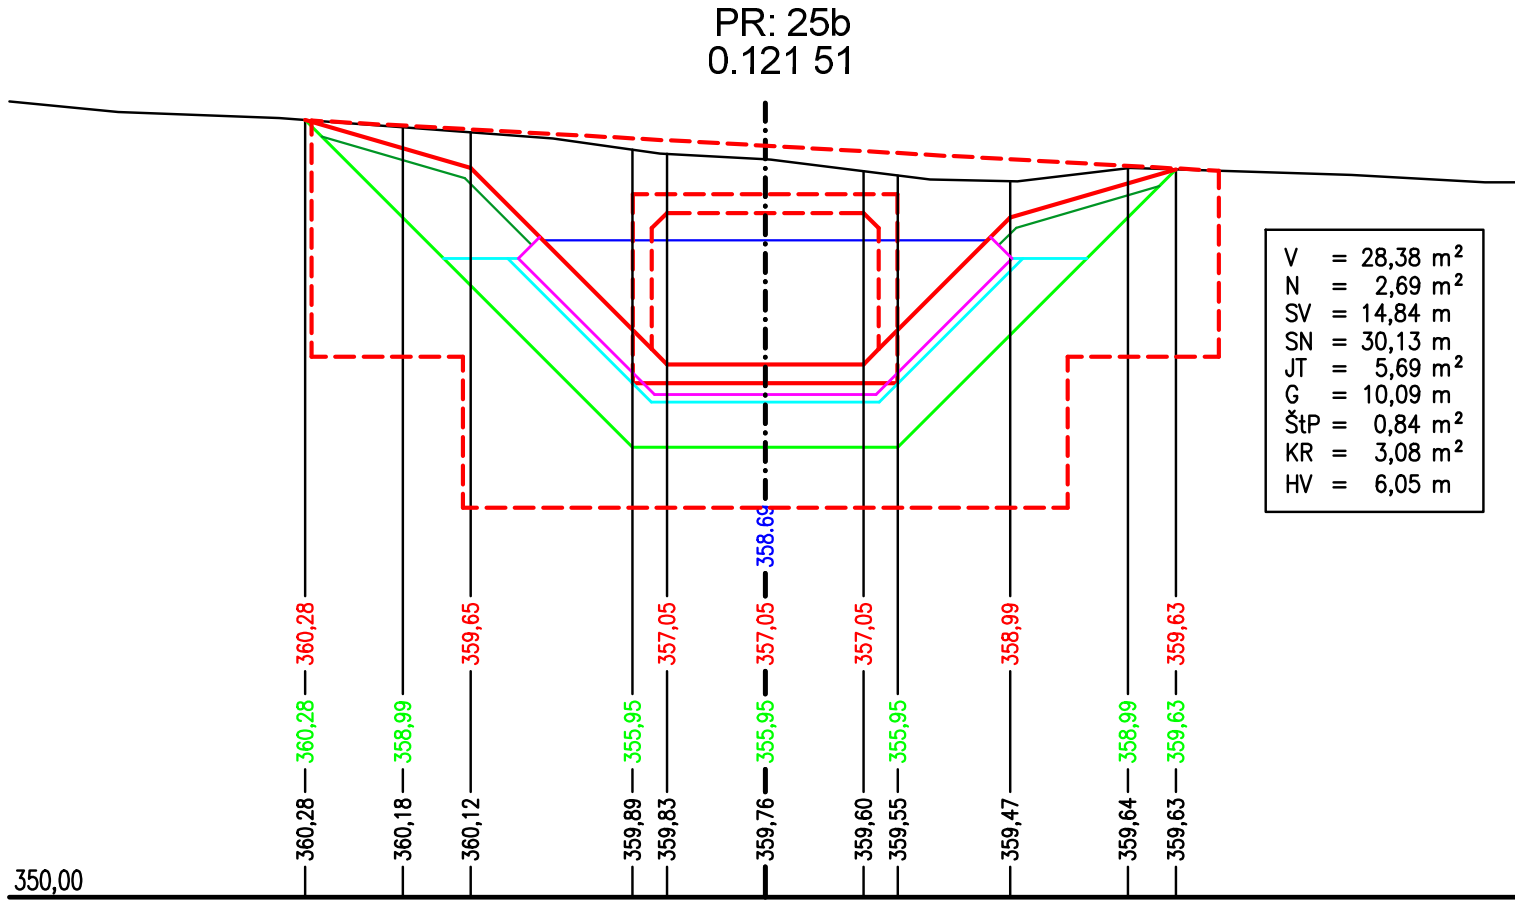


PŘÍČNÉ ŘEZY P23 až P39a
M 1:100

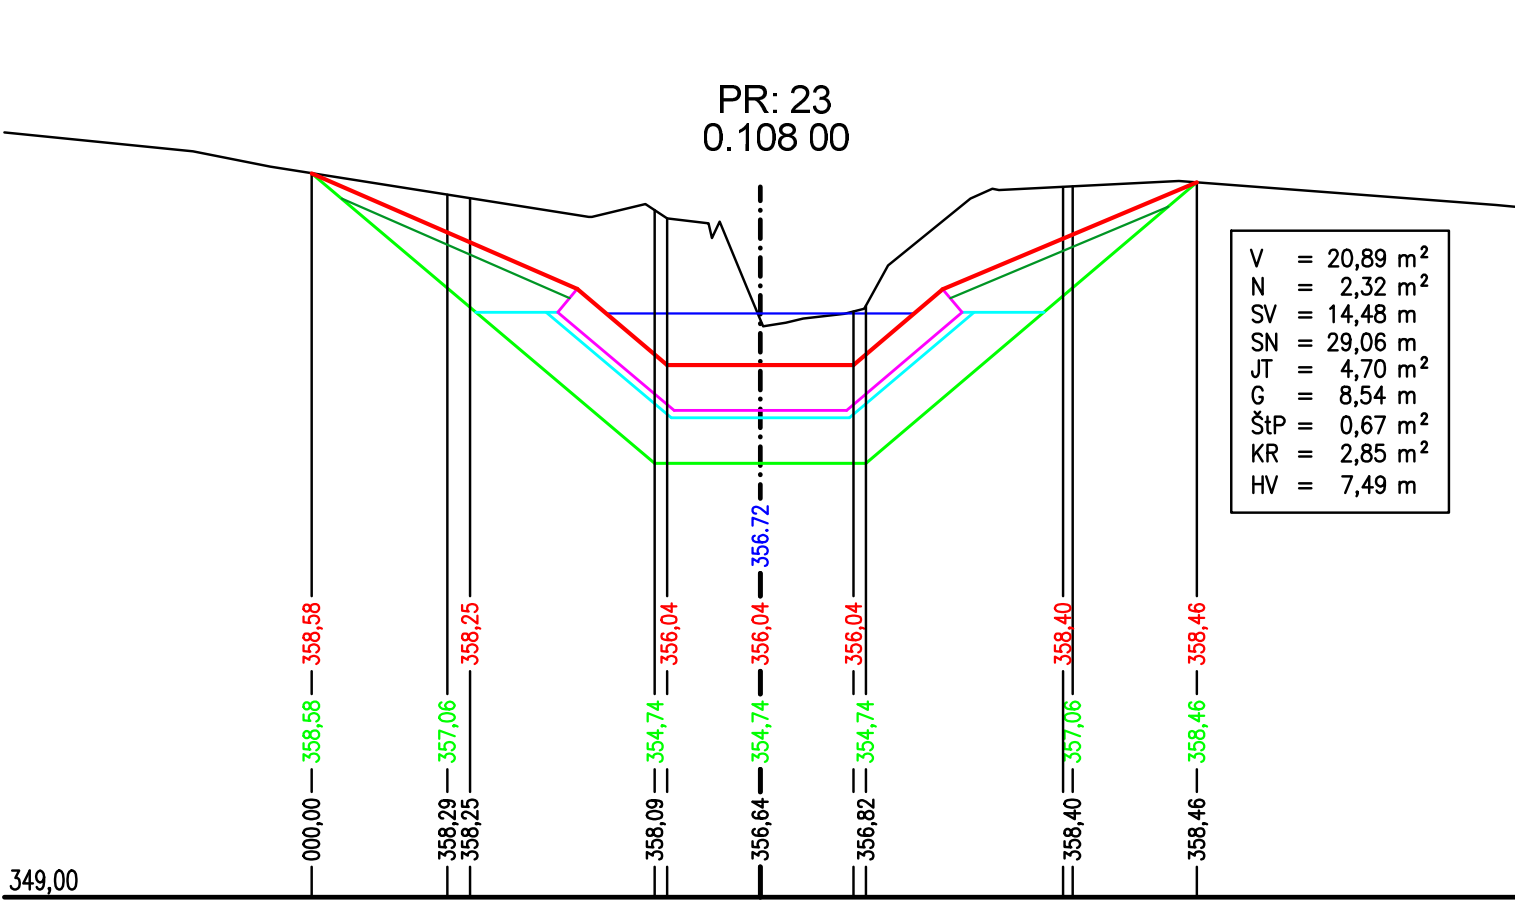

LEGENDA:

- Základová spára
- Jílové těsnění (vrchol)
- Opevnění koryta (dno)
- Obrys průtočného profilu
- Obrys povrchu terénu v místech terénních úprav
- Úroveň návrhové hladiny

VODOHOSPODÁŘSKÉ PROJEKTY TEPLICE		ZODP. PROJEKTANT		Ing. Kokaš	STUPEN	DSP
spol. s r.o.		VYPRACOVAL		Ing. Kokaš	DATUM	05/2015
Prostřední 3115, 415 01 Teplice		KONTROLOVAL		J. Jermán	MĚŘÍTKO	1:100
Tel: 417 577 768		NÁZEV: PŘELOŽKA VESNICKÉHO POTOKA - PRODLOUŽENÍ PŘELOŽKY		ARCHIVNÍ ČÍSLO		POR. ČÍSLO
Telefax: 417 531 082		ČÁST: PRODLOUŽENÍ PŘELOŽKY PŘÍČNÉ ŘEZY P23 až P39a		3.10015		D7
e-mail: info@vpt.cz		ZAKÁZKOVÉ ČÍSLO		16.04/15		
OBJEDNATEL: Severní energetická, a.s., Václava Režieže 315, 434 01 Most						