

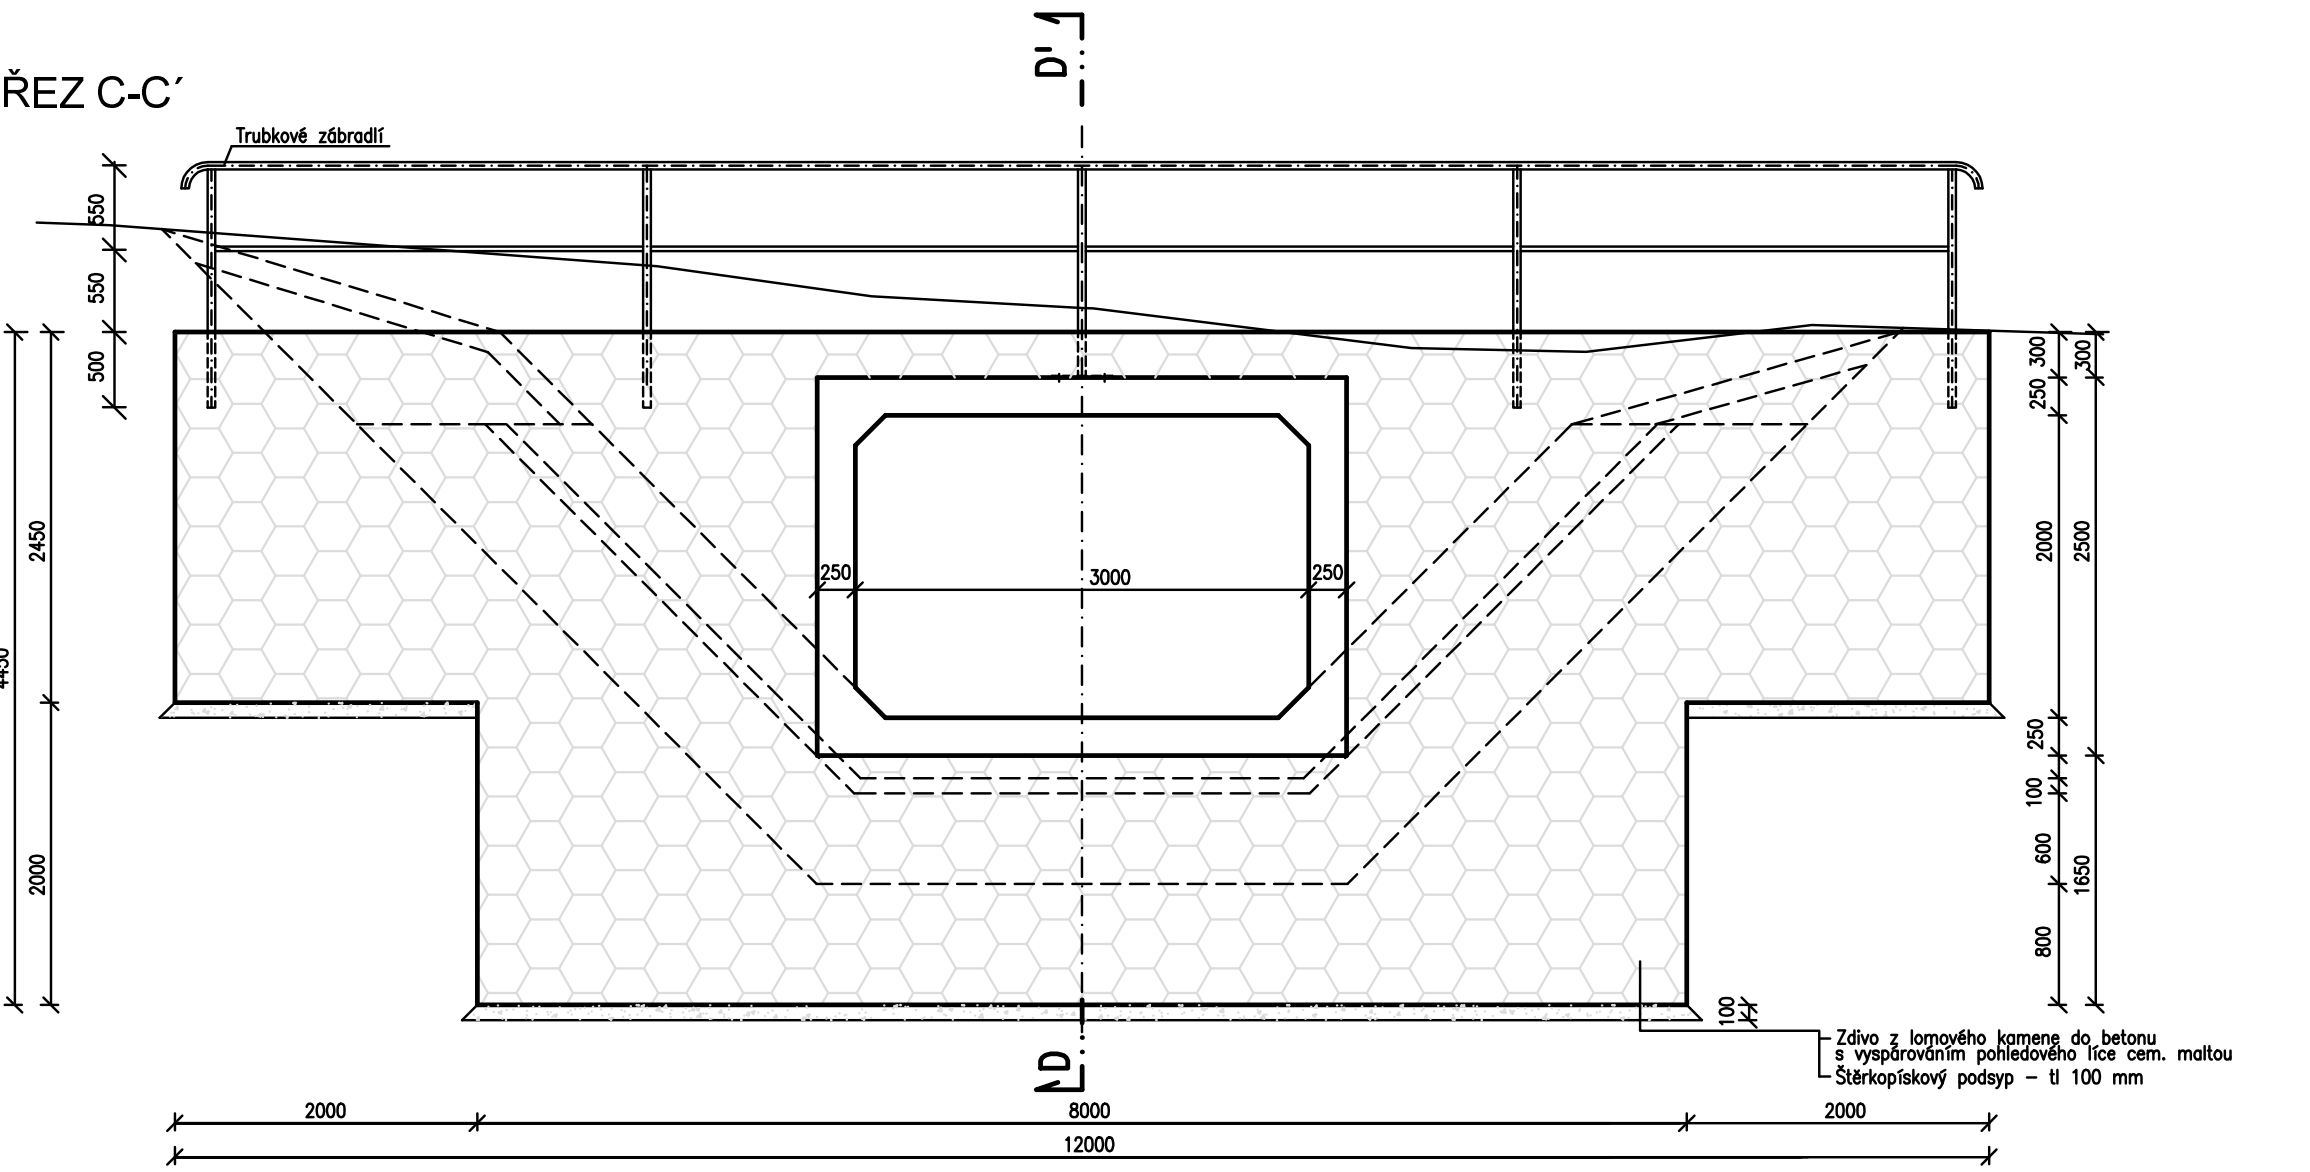
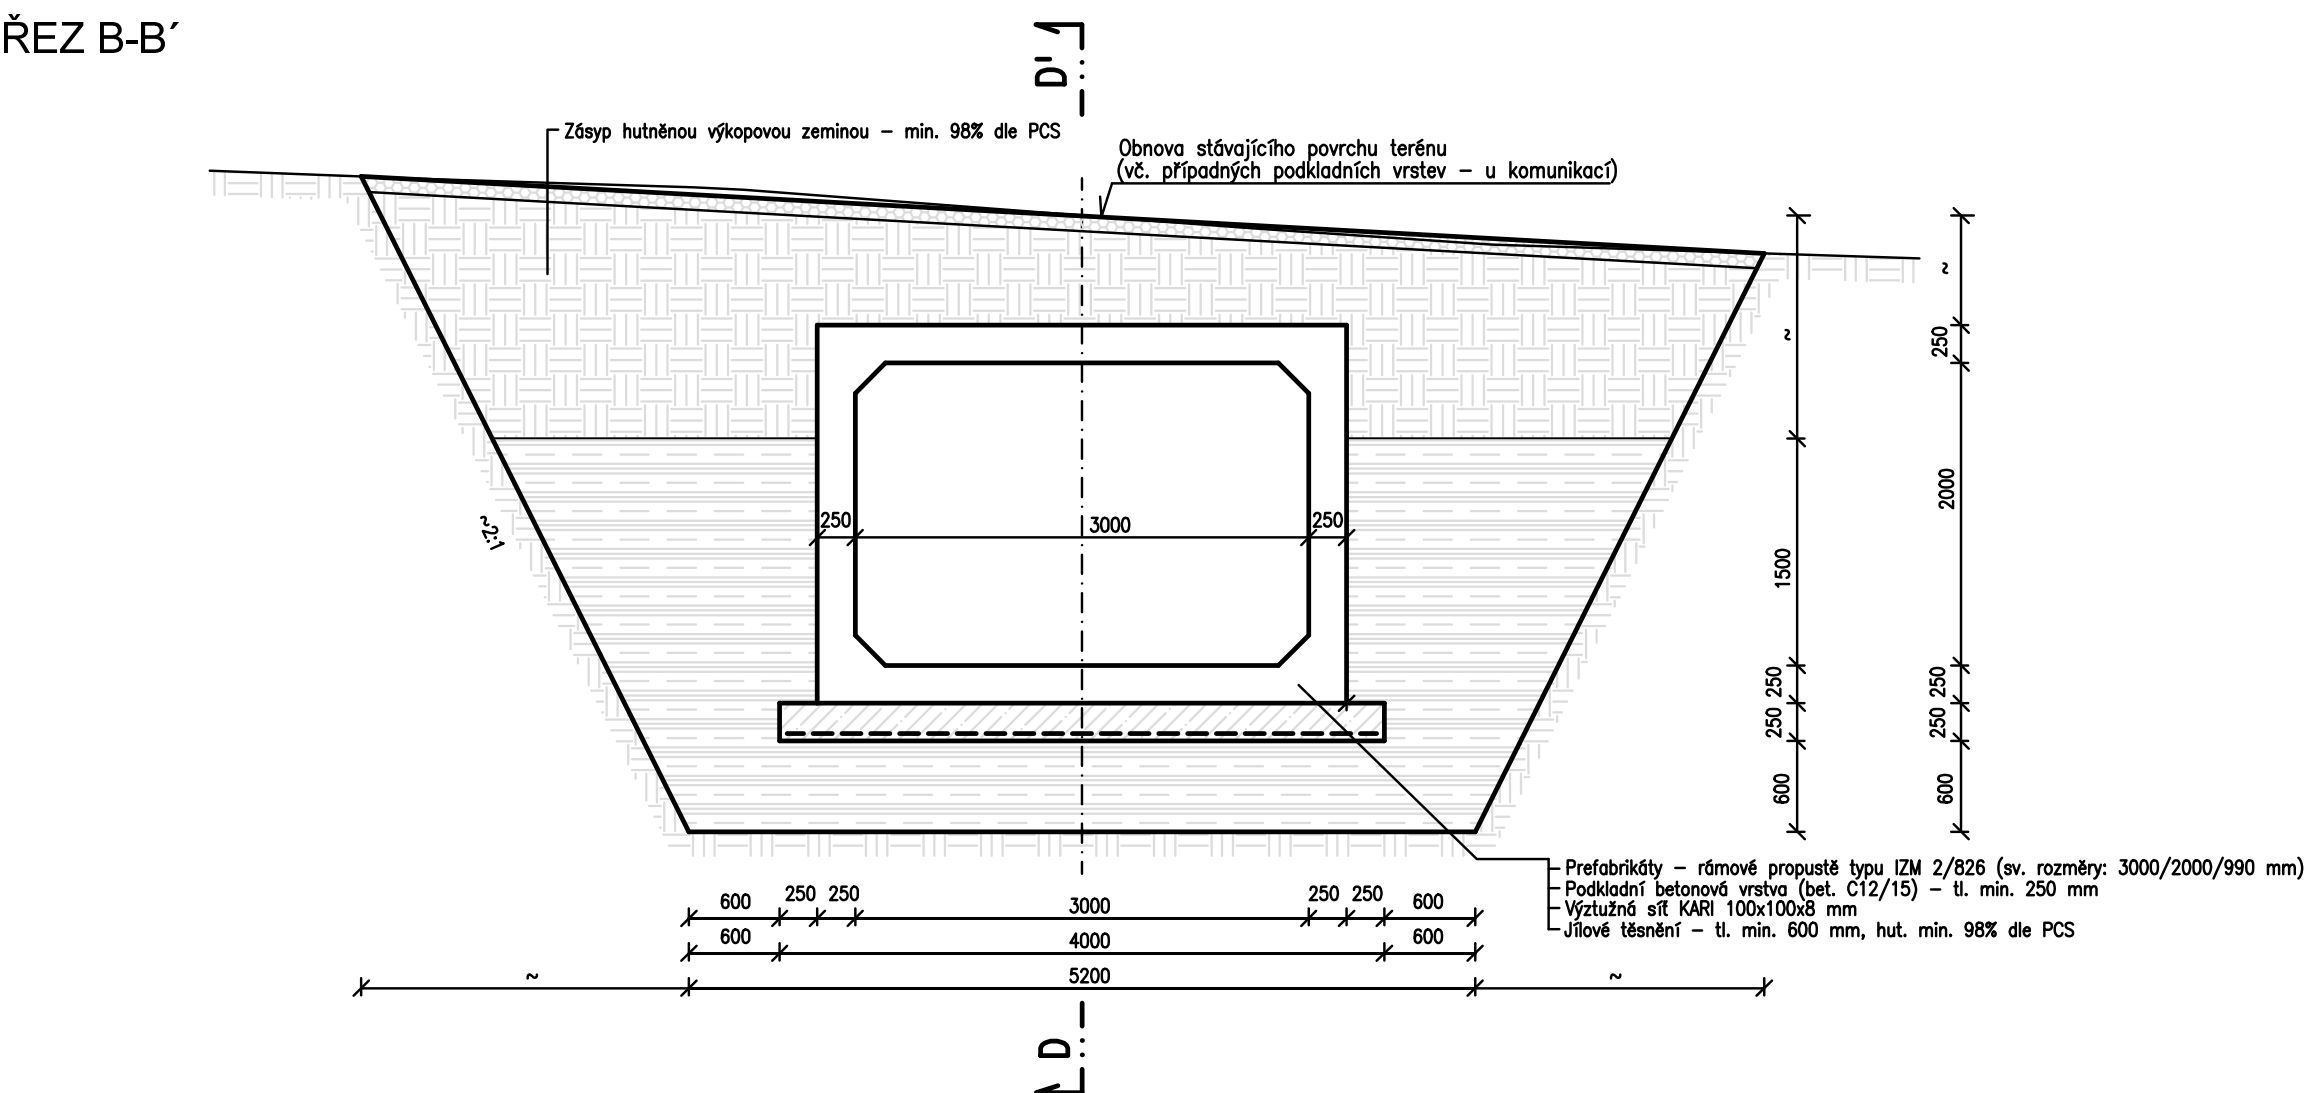


RÁMOVÝ PROPUSTEK - km 0,108⁵⁰ až 0,121⁵⁰
M 1:50


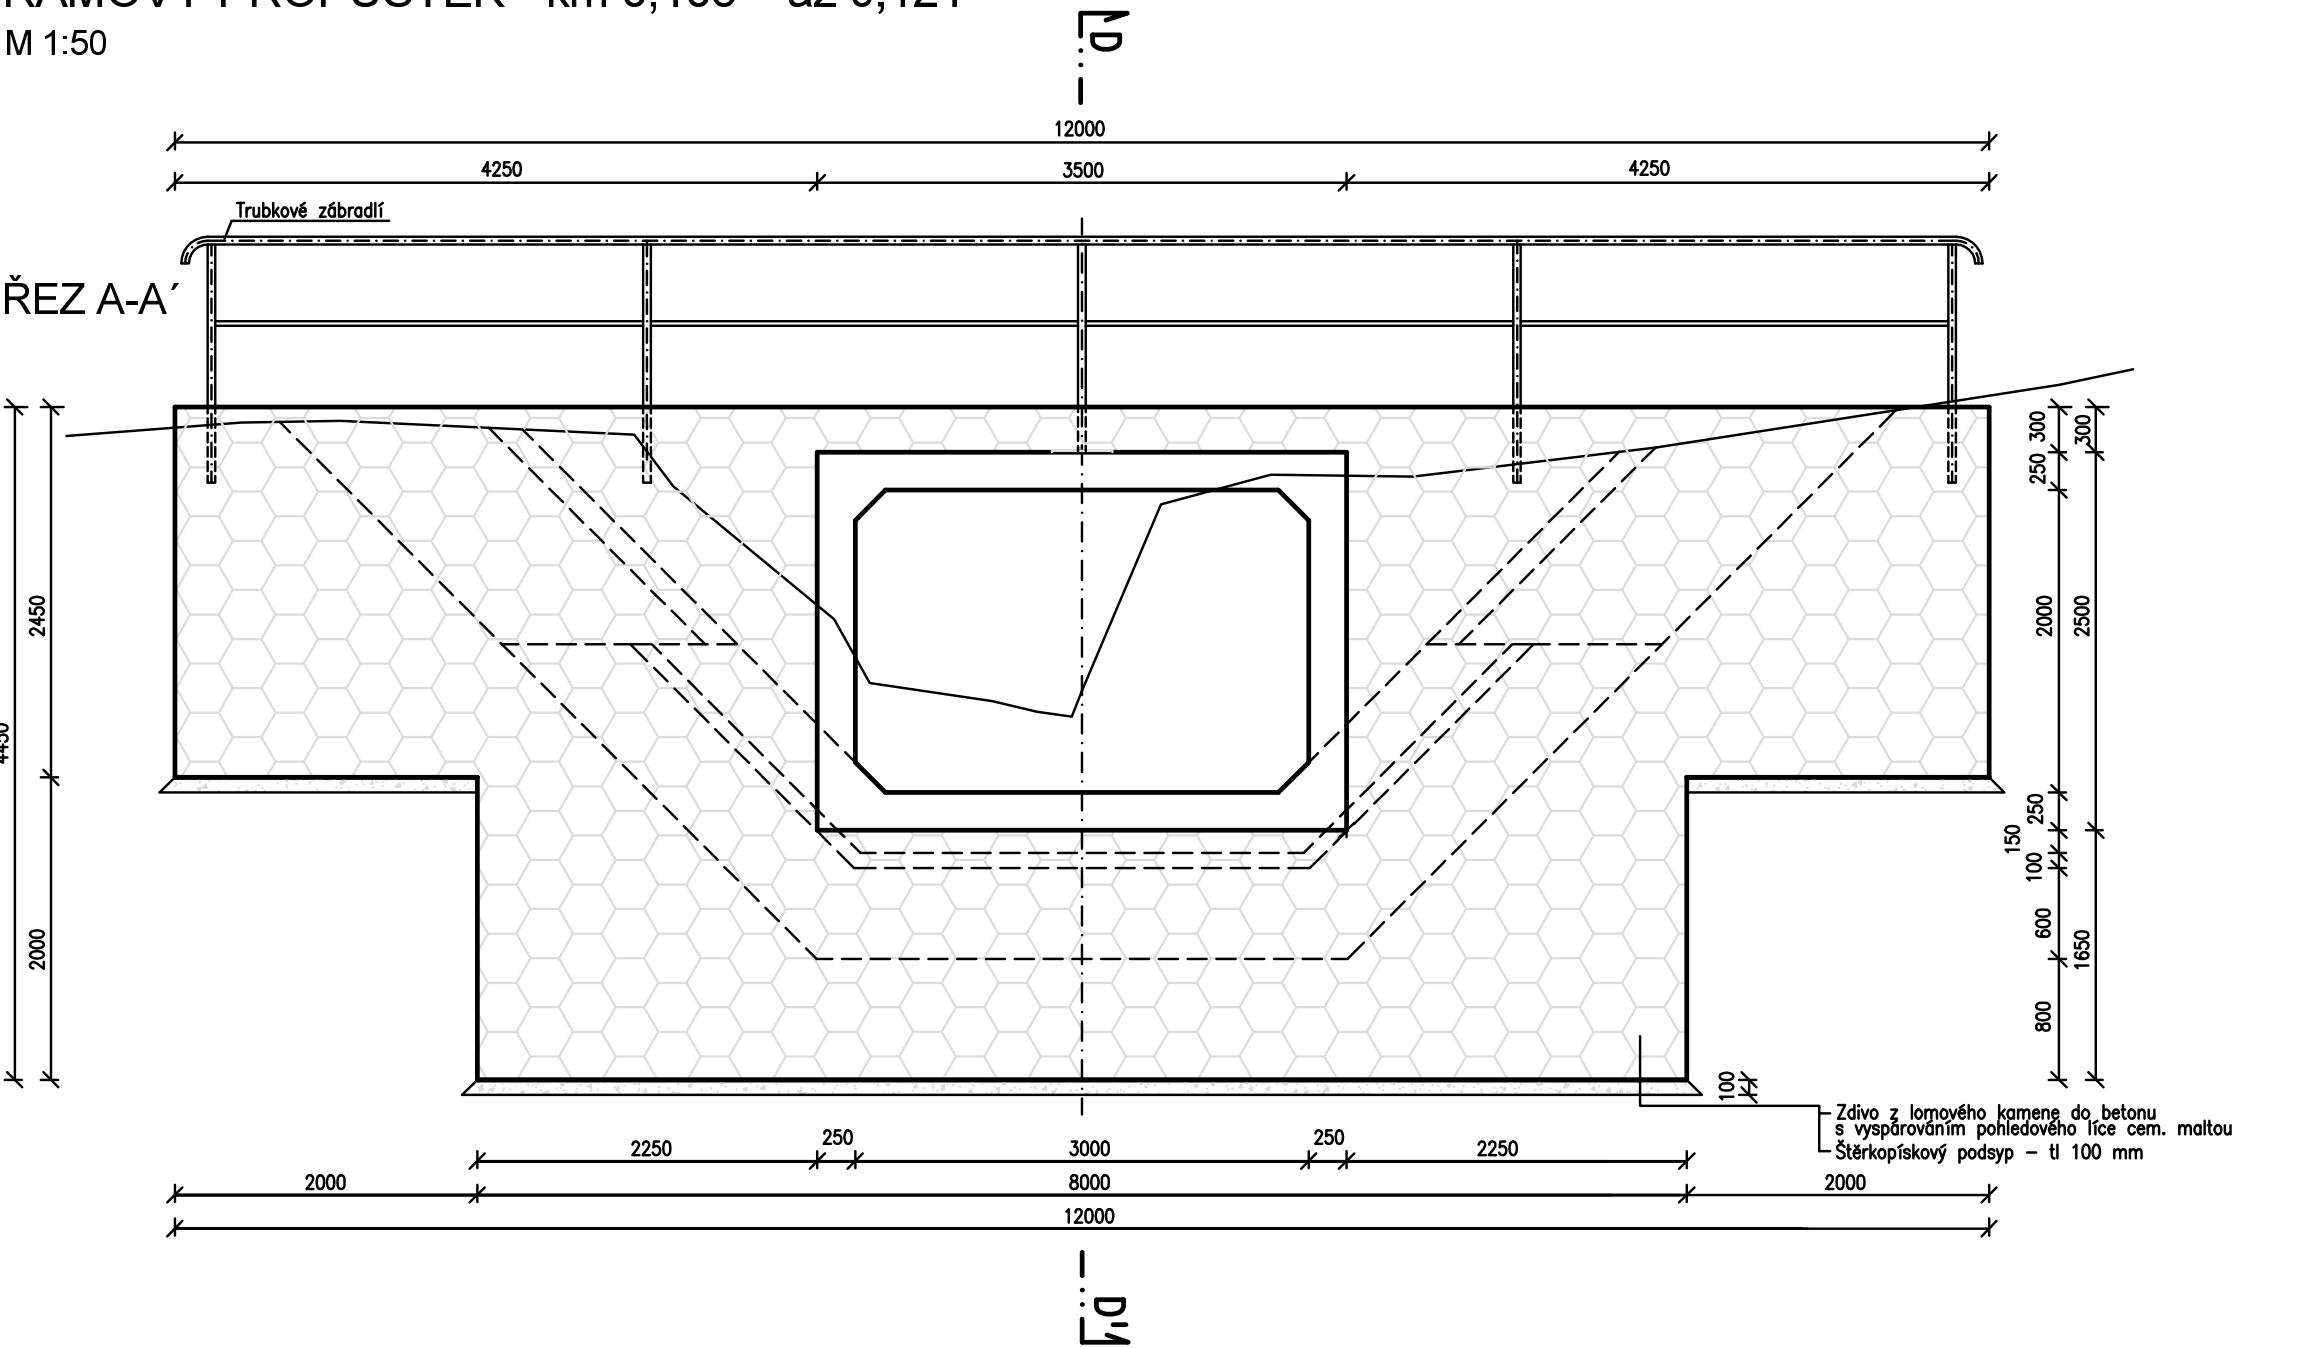



ŘEZ D-D'

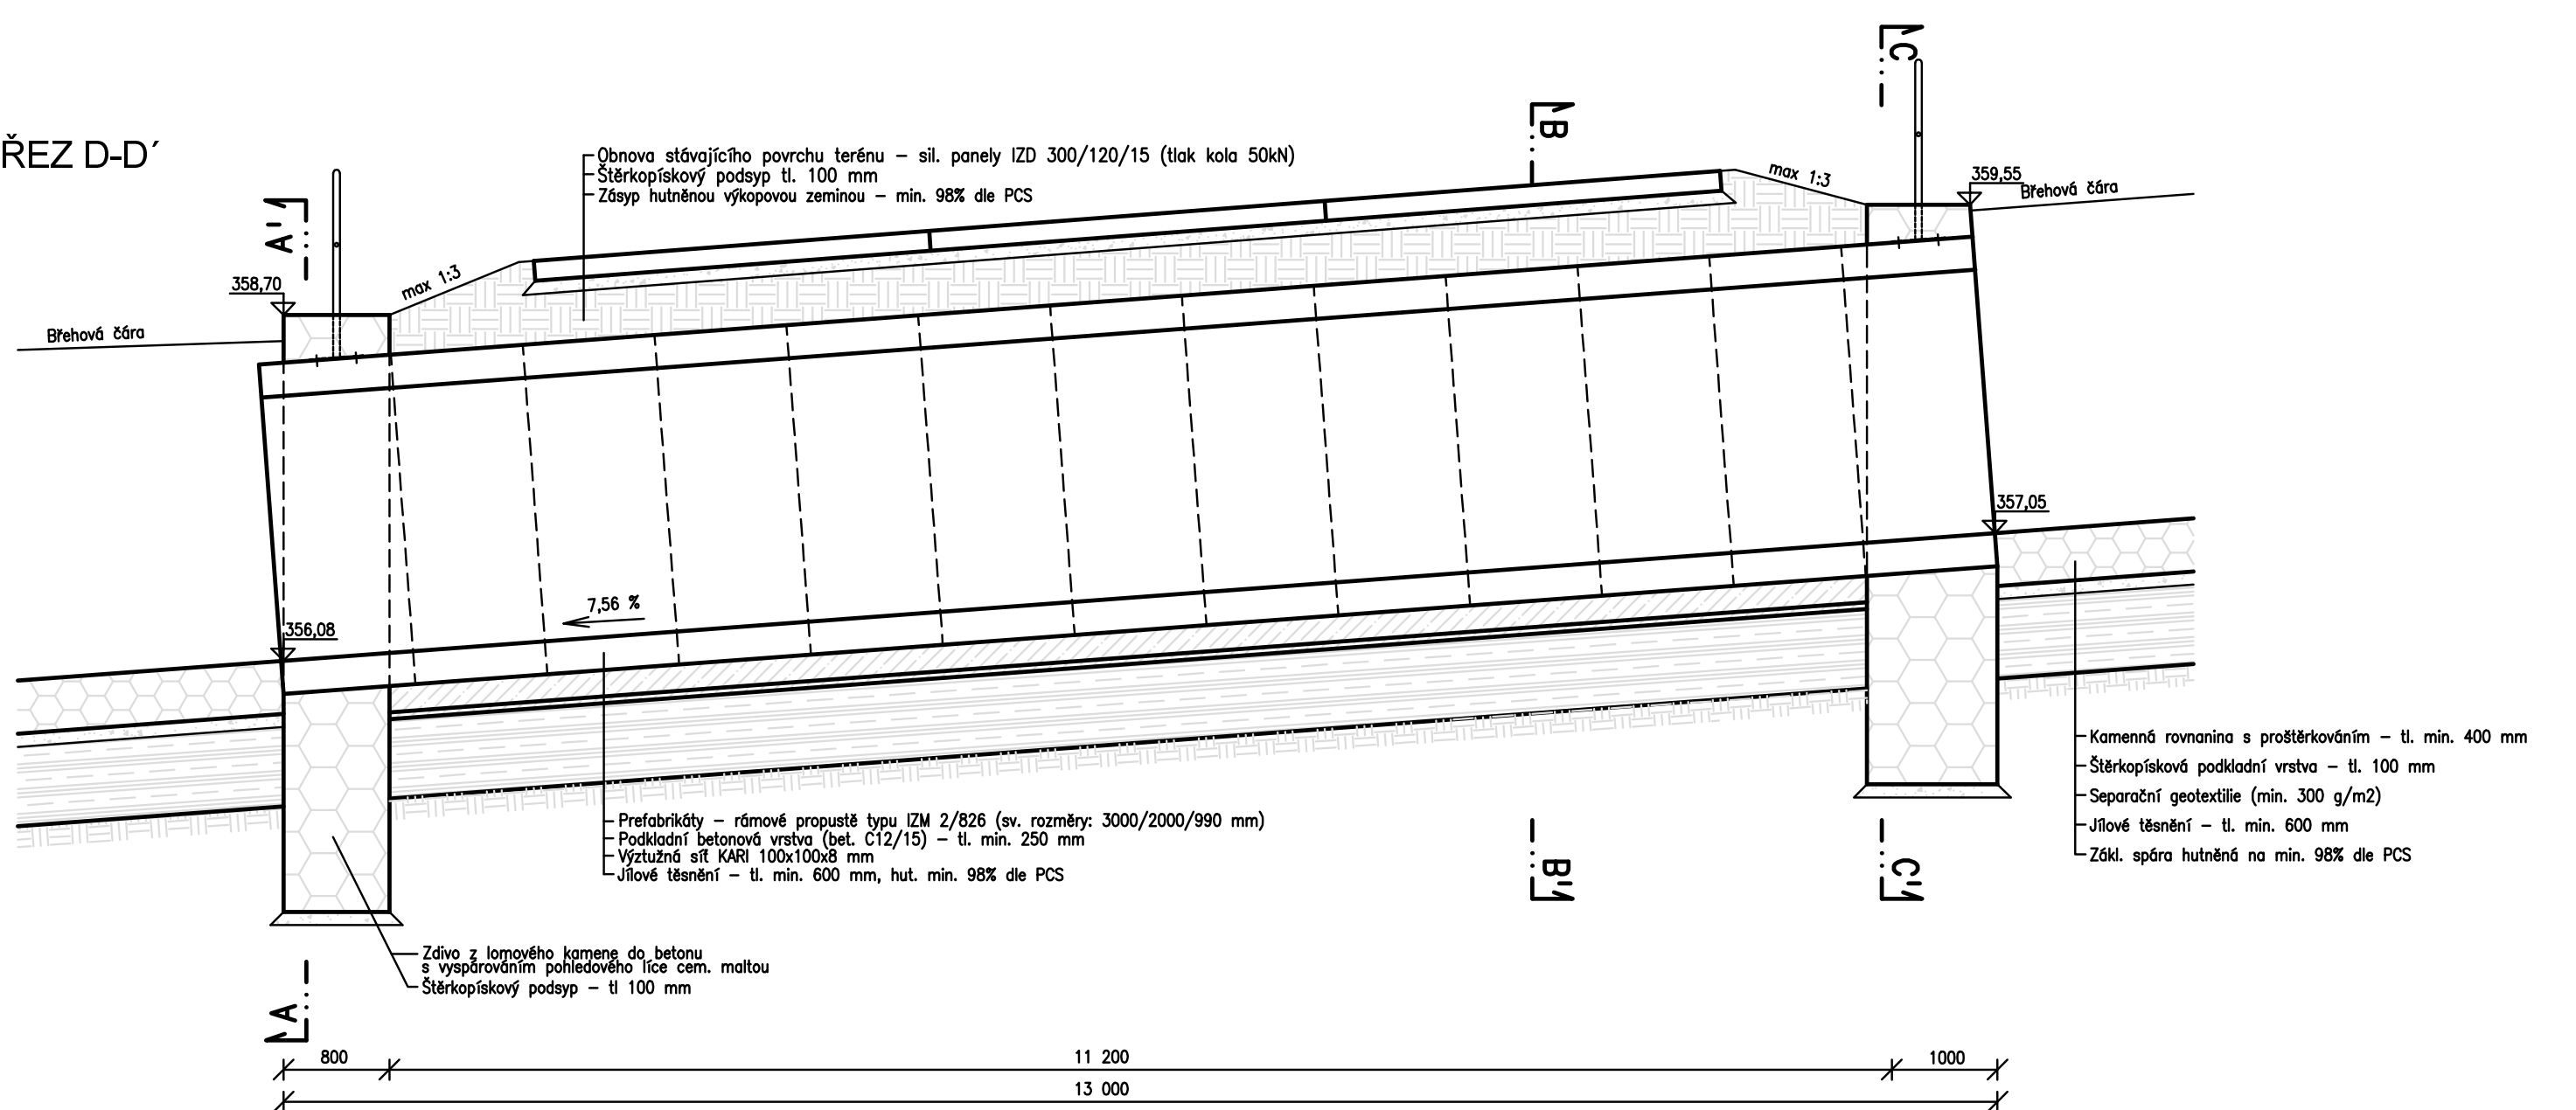

VÝPIS MATERIÁLU

POLOŽKA	MNOŽSTVÍ
VÝKOP	455,0 m ³
SVÁHOVÁNÍ VÝKOPU	220,0 m ²
ZASYP VÝKOPOVOU ZEMINOU ZHUTNĚNOU PO VRSTVÁCH NA 98% DLE PCS	110,0 m ³
JÍLOVÉ TĚSNĚNÍ (k ≈ 1.10 ⁻⁹ m/s), HUTNĚNÉ PO VRSTVÁCH NA 98% PCS	120,0 m ³
PREFABRIKOVANÝ RÁMOVÝ PROPUST IZM 2/826 (sv. rozměry: 3000/2000/990 mm)	13 ks
ZDIVO Z LOMOVÉHO KAMENE DO BET. S VYSPAROvánÍM LÍCE CEM. MALTOU	65,0 m ³
BETON C25/30	11,2 m ³
VÝZTUŽNÁ SÍŤ KARI 100 x 100 x 8 mm	45,0 m ²
SILNIČNÍ PANELE IZD 300/120/15 (tlak kola 50 kN)	25 ks
ŠTERKOPISKOVÝ PODSYP	11,1 m ³
TRUBKA OCELOVÁ BEZEŠVÁ HLADKÁ - 51/2,5 mm (+ 5 % PRORĚZ)	41,2 m
TRUBKA OCELOVÁ BEZEŠVÁ HLADKÁ - 32/2,5 mm (+ 5 % PRORĚZ)	24,0 m
OCELOVÝ TRUBKOVÝ OBLOUK 90°- 51/2,5 mm	4 ks
PROTIKOROZNÍ NATĚR ZABRADLÍ	8,8 m ²
ODVOZ PŘEBÝTKU VÝKOPKU DO 3 km S ROZPROSTŘENÍM	345,0 m ³

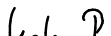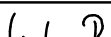VODOHOSPODÁŘSKÉ PROJEKTY TEPLICE spol. s r.o. Poštovní 3115, 415 01 Teplice Tel.: 417 577 768 Tel/Fax: 417 531 082 e-mail: info@vpt.cz	ZODP. PROJEKTANT	Ing. Kokeš 	STUPEŇ DSP	
	VYPRACOVAL	Ing. Kokeš 	DATUM 05/2015	
	KONTROLOVAL	J. Jerman 	MĚŘITKO 1:50	
	NÁZEV: PŘELOŽKA VESNICKÉHO POTOKA - PRODLOUŽENÍ PŘELOŽKY		ARCHIVNÍ ČÍSLO 3.12/008	POŘ. ČÍSLO D9
			ZAKÁZKOVÉ ČÍSLO 16.04/15	
	ČÁST: RÁMOVÝ PROPUSTEK v km 0,108 ⁵⁰ až 0,121 ⁵⁰			
OBJEDNATEL: Severní energetická, a.s., Václava Rezáče 315, 434 01 Most				