



# LEGENDA

- výkop
- stavební objekt
- AP Asfaltová plocha za rampu
- SVP SV plocha za plotem u TS
- BNS Betonové nádvoří skladu
- LP Lapol


- OZR Olejána a zasklápaná rampa
- SPH Stáčnína PHL
- GAR Garáže




## Situace DS v katastrální mapě s vyznačením ohnisk kontaminace

Příloha č. 2

191/2

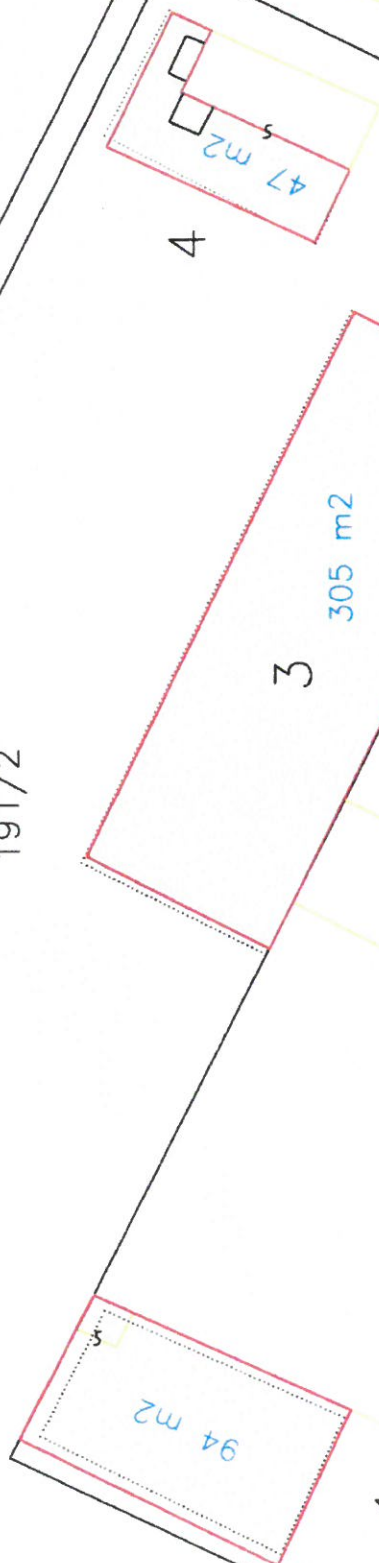

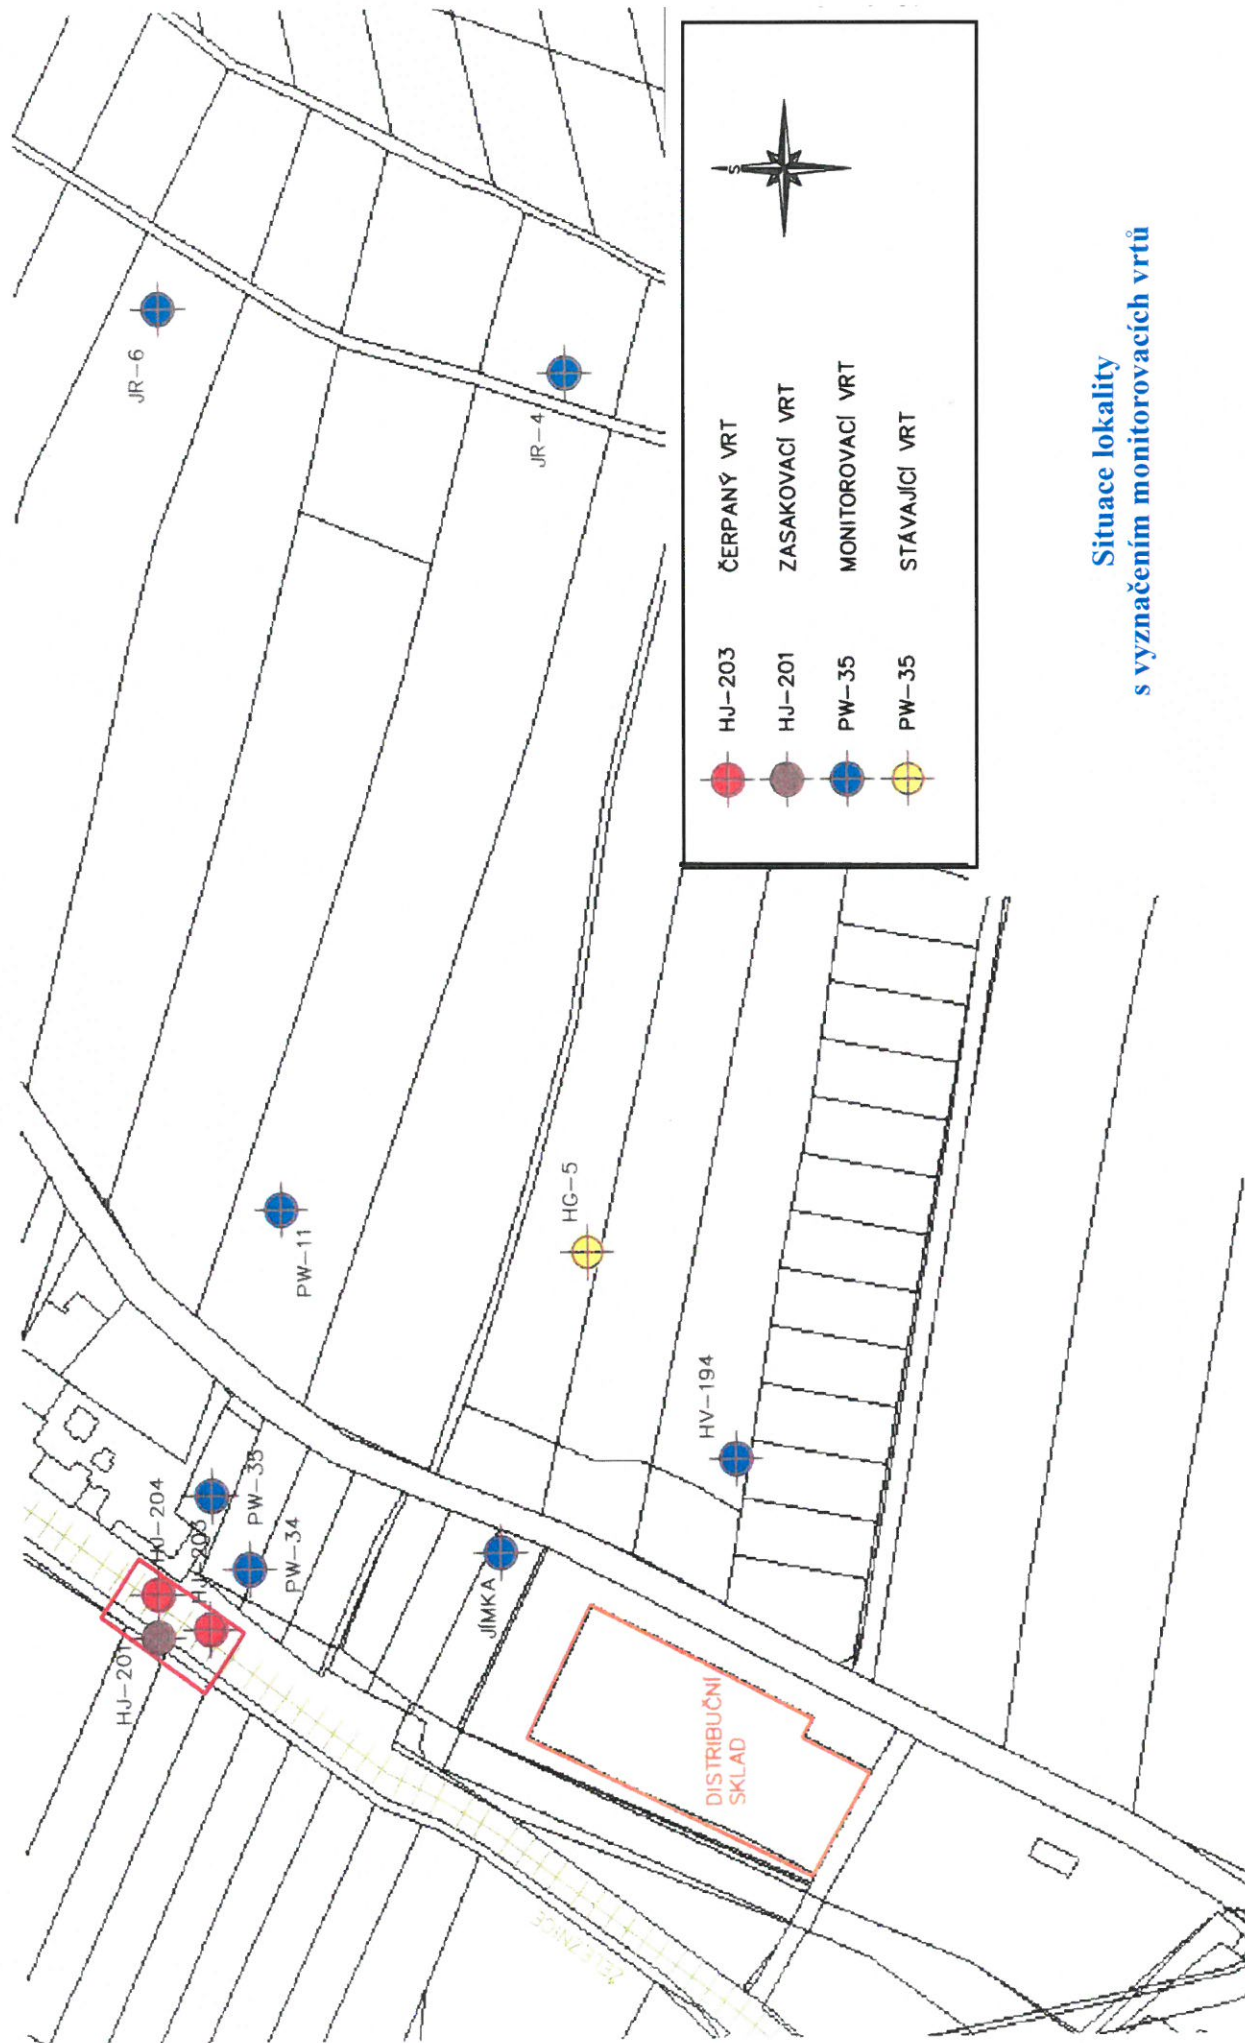

Situace lokality  
s vyznačením monitorovacích vrtů