


ÚZEMÍ  
POVRCH ÚZEMÍ  
VZDÁLENOST ŠACHET  
NÁZVY ŠACHET

KOBLOV
NEZPEVNĚNÁ PLOCHA
74.50

Š10

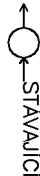


PODÉLNÝ PROFIL KANALIZACE E

MĚŘÍTKO 1:500 / 1:100

SKLON [promile] – DÉLKA [m]  
DN [mm] – MATERIAL – DÉLKA [m]  
KAPACITA [l/s] – RYCHLOST [m/s] (dle: Colebrook)  
NÁVRHOVÝ PRŮTOK [l/s] – RYCHLOST [m/s]

16.11 – 74.50
1000 – BETON S ČEDIČOVOU VÝSTELKOU – 74.50
2882.12 – 3.67
975.00 – 3.32

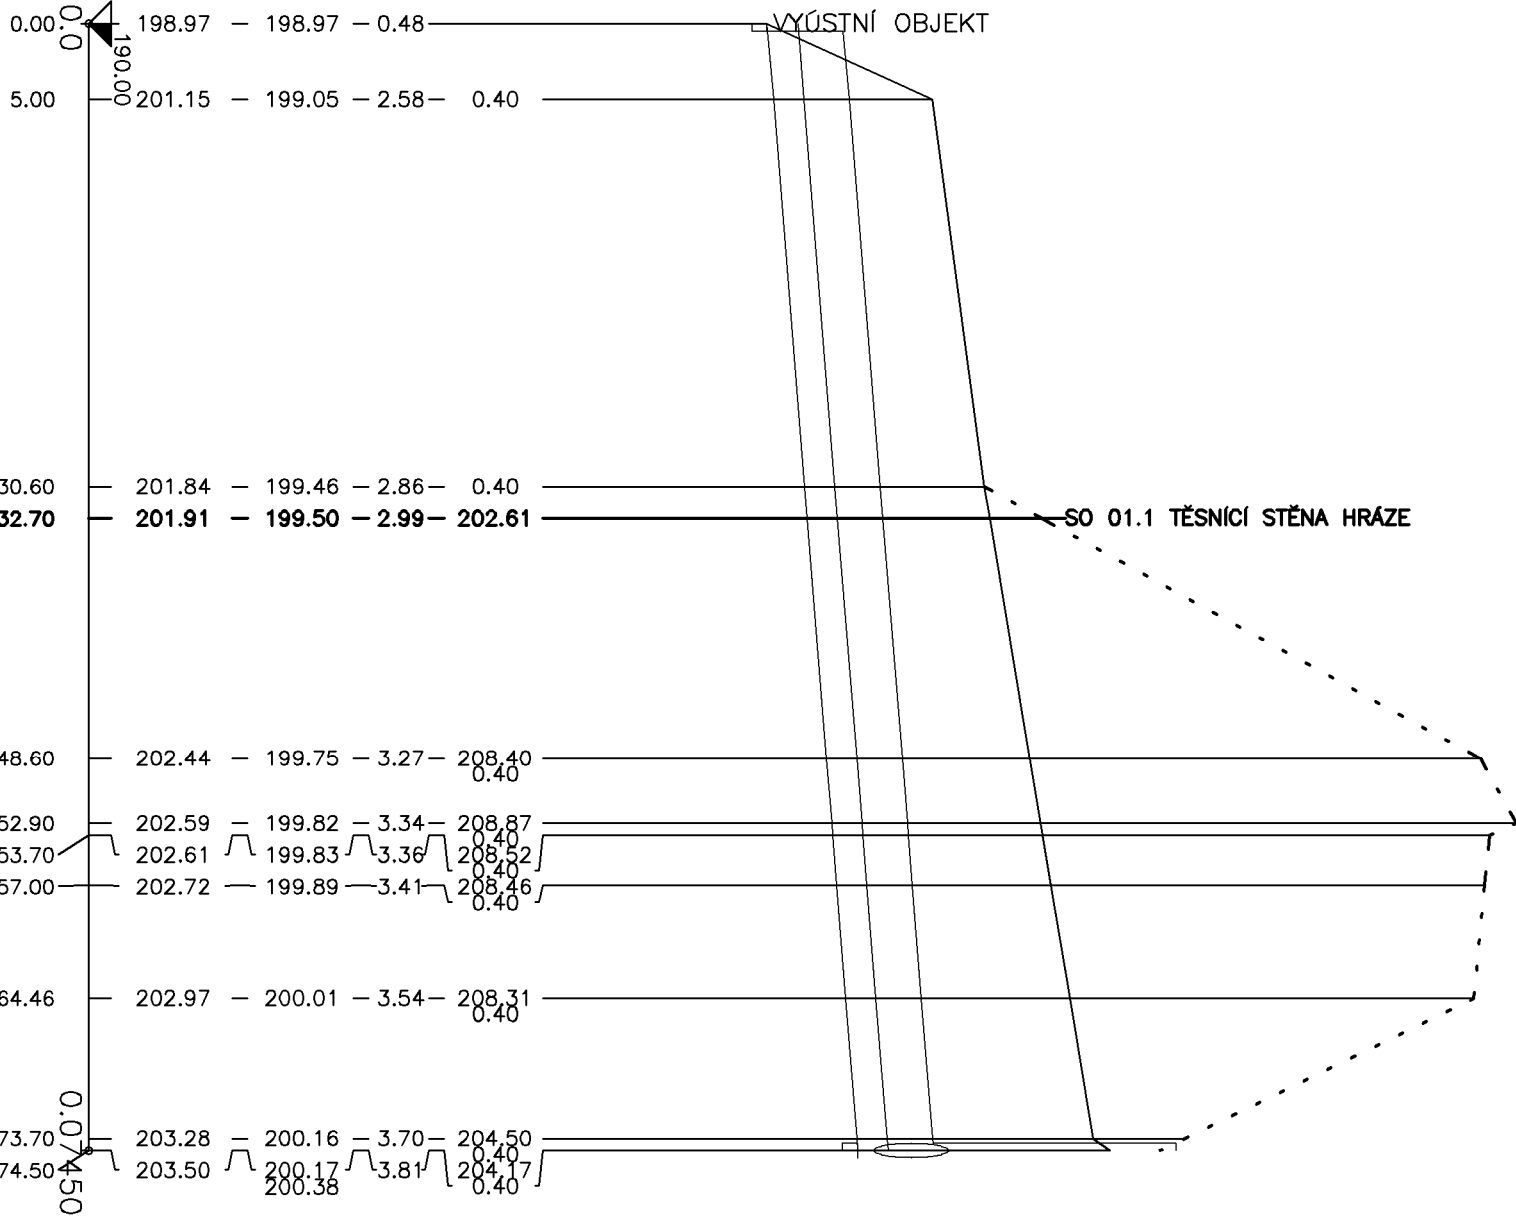

Pöyry Environment a.s.		Tel: +420 541 554 111		E-mail: trade.wecz@poyry.com	
Batočnická 834/56, 602 00 Brno		Fax: +420 541 211 205		http://www.poyry.cz	
Zápisový projektant		Hlavní inženýr projektu		Vedoucí střediska	
ING. PETR CHALOUPKA		ING. ROSTISLAV MIKULAŠEK		ING. JIRÍ SVANČARA	
Výpracoval		Kontroloval		Zaškrtnuté číslo	
ING. PETR CHALOUPKA		ING. VACLAV KAŠTAN		3A12290.31C01	
Datum		Stupeň dokumentace		Název souboru	
LISTOPAD 2012		DPS		04.13 - pp.dwg	

AKCE  
ODSTRANĚNÍ NÁSLEDKŮ DŮLNÍ ČINNOSTI A DŮLNÍCH POKLESŮ Z MINULOSTI  
- PROTIPOVODNOVÁ OCHRANA ŽABNIK V OSTRAVĚ-KOBLOVĚ  
PROTI STOLETÝM PRŮTOKŮM VE VODNÍM TOKU ODRA  
**SO 04.1 PŘELOŽKY A ÚPRAVY KANALIZACÍ**

PODÉLNÝ PROFIL KANALIZACE E

Objednatel	Stavutární město Ostrava, Prokešovo Náměstí 8, 729 30 OSTRAVA	Průřez
Měřítko	1 : 500/100	04.13.2