




ŘEZ 3-3 M 1:50

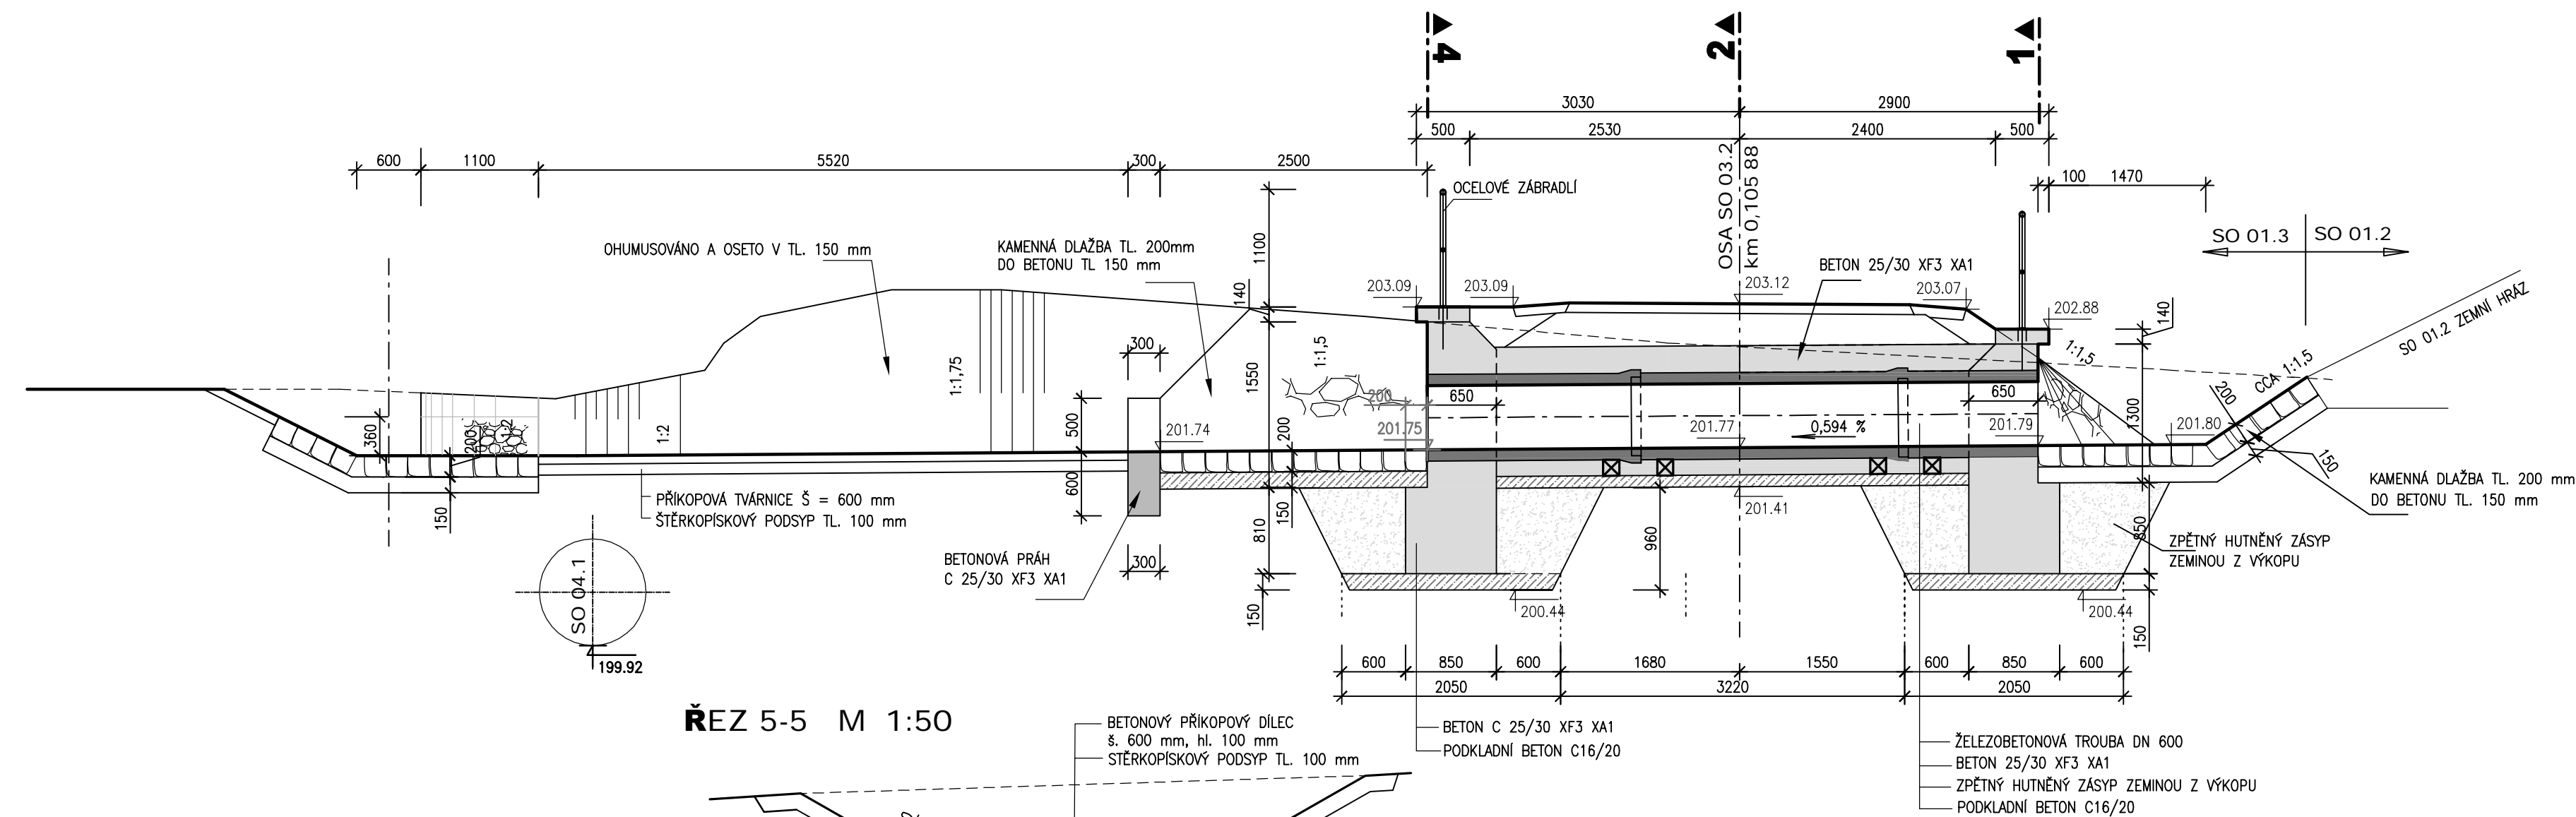


PŮDORYS M 1:50

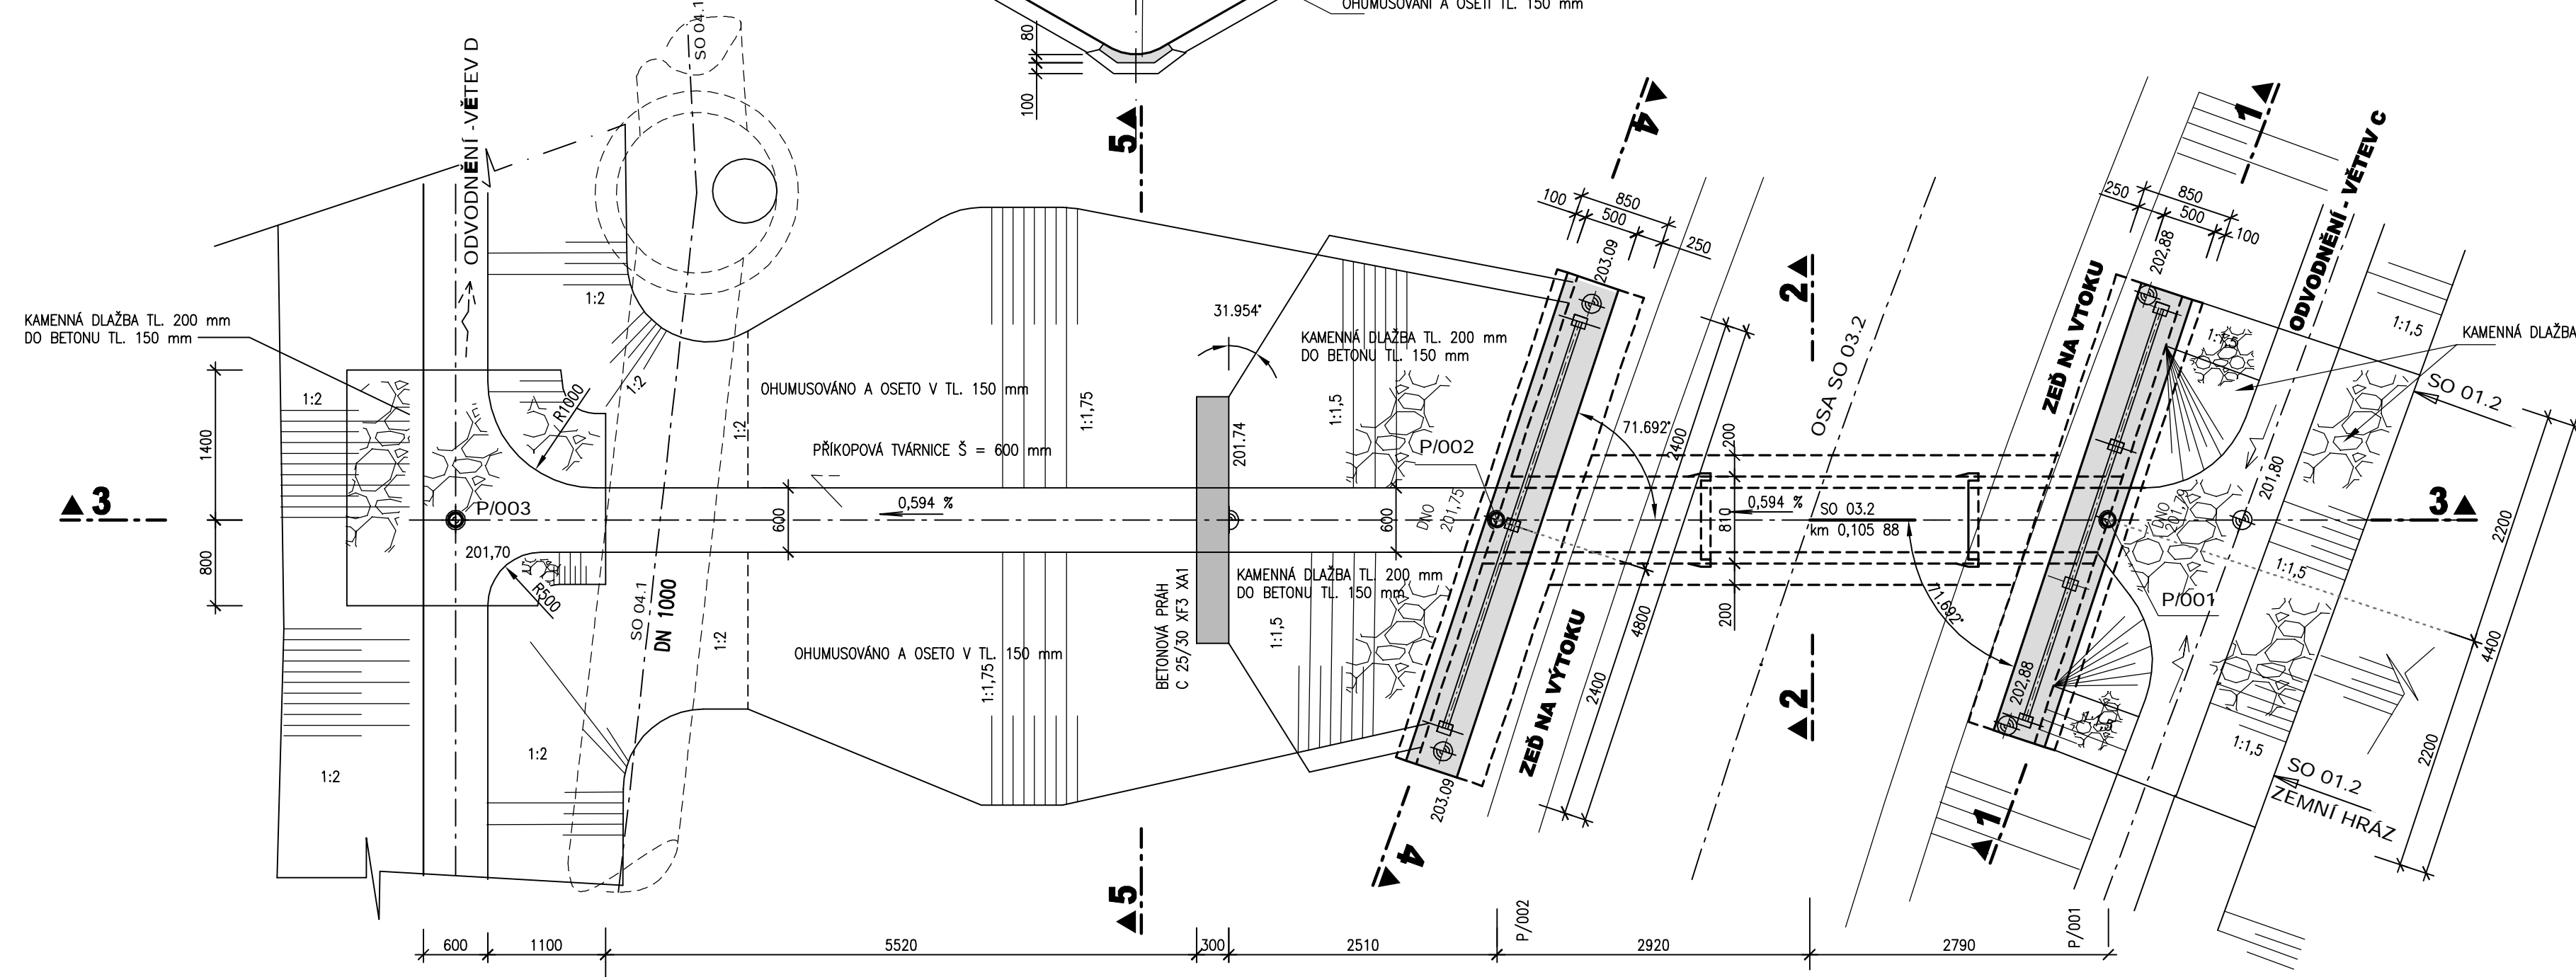

ŘEZ 1-1 M 1:50
ZEĎ NA VTOKU

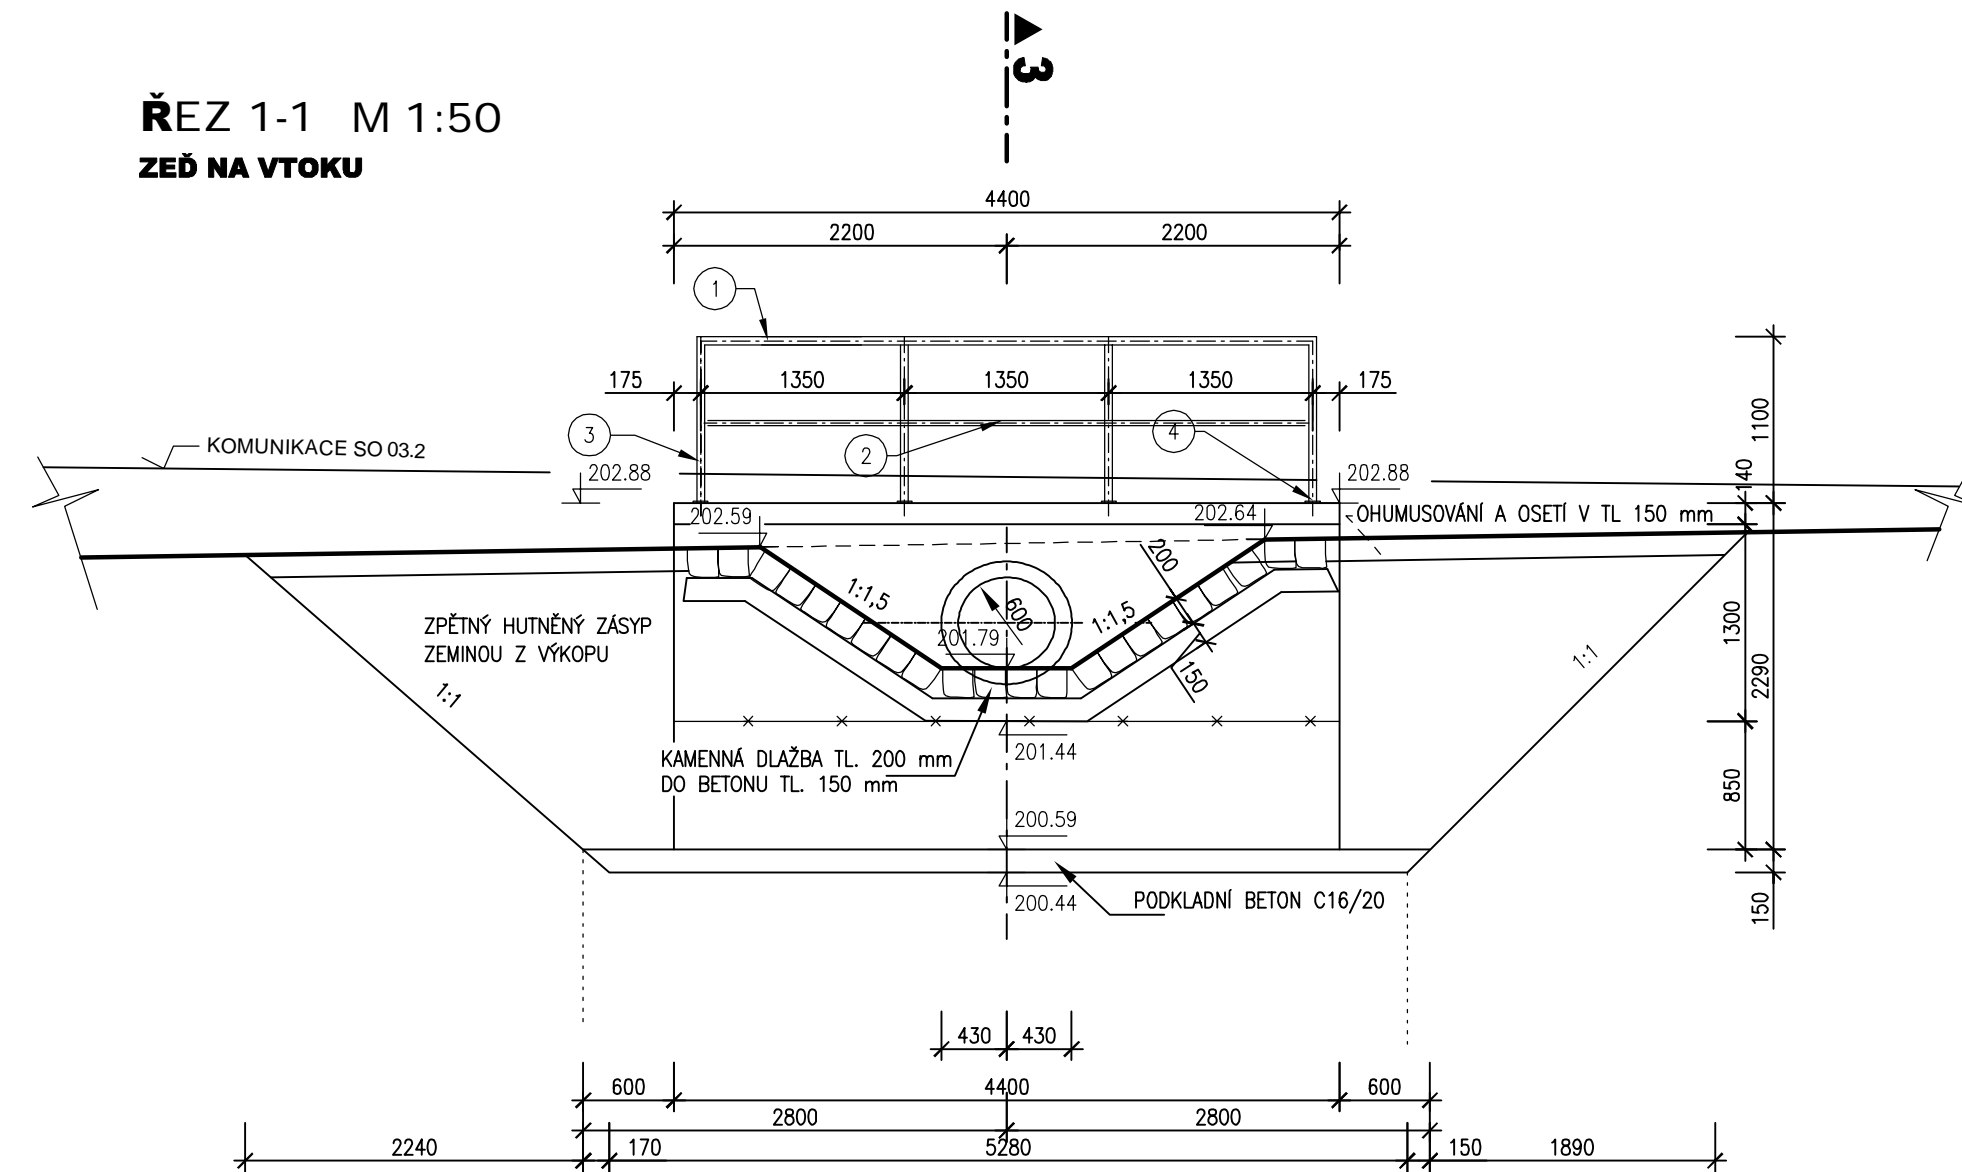


ŘEZ 2-2 M 1:50

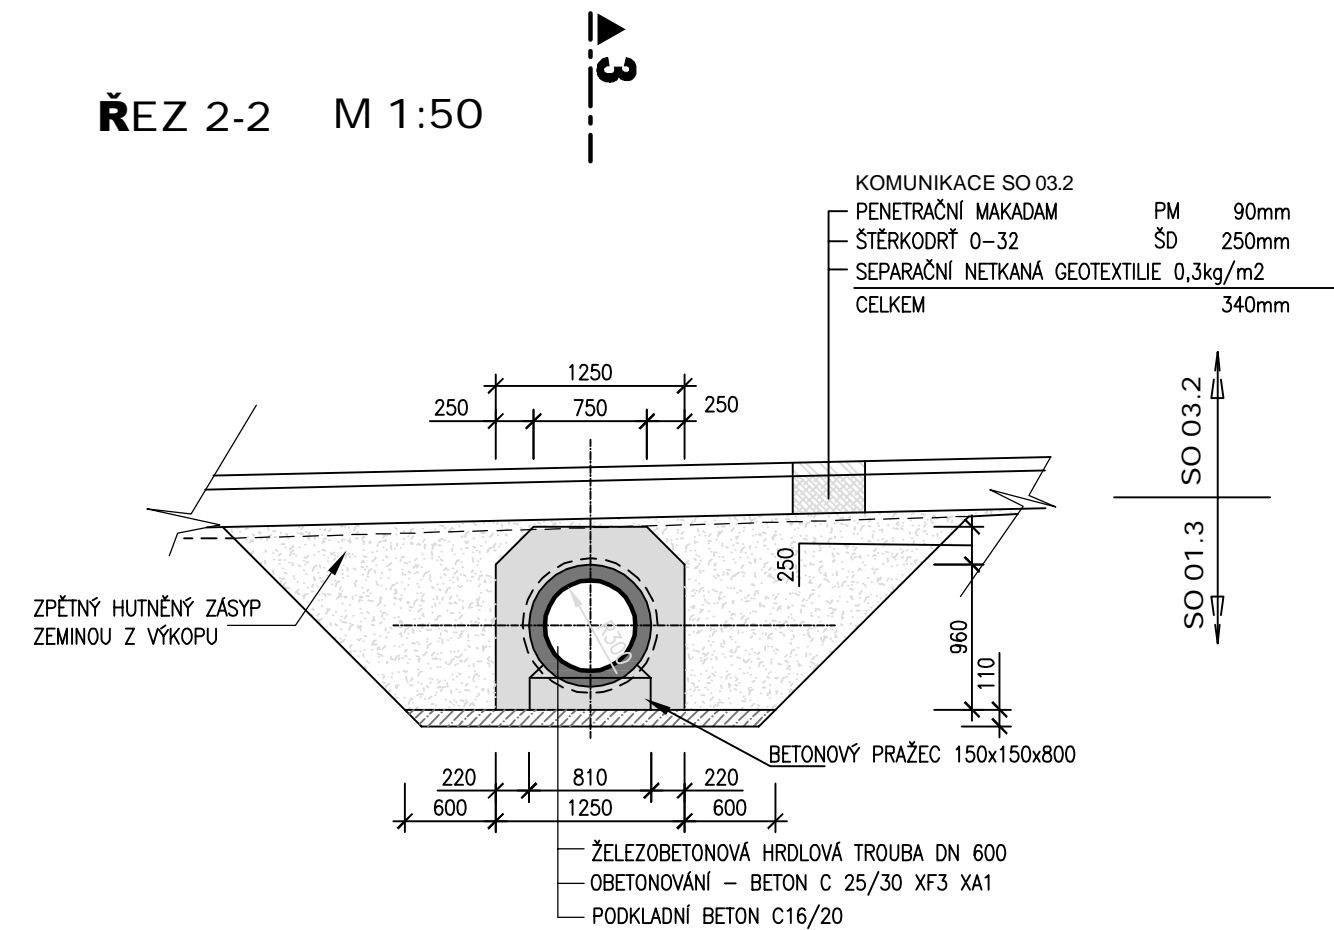


VÝKRES TVARU M 1:25


ZEĎ NA VTOKU

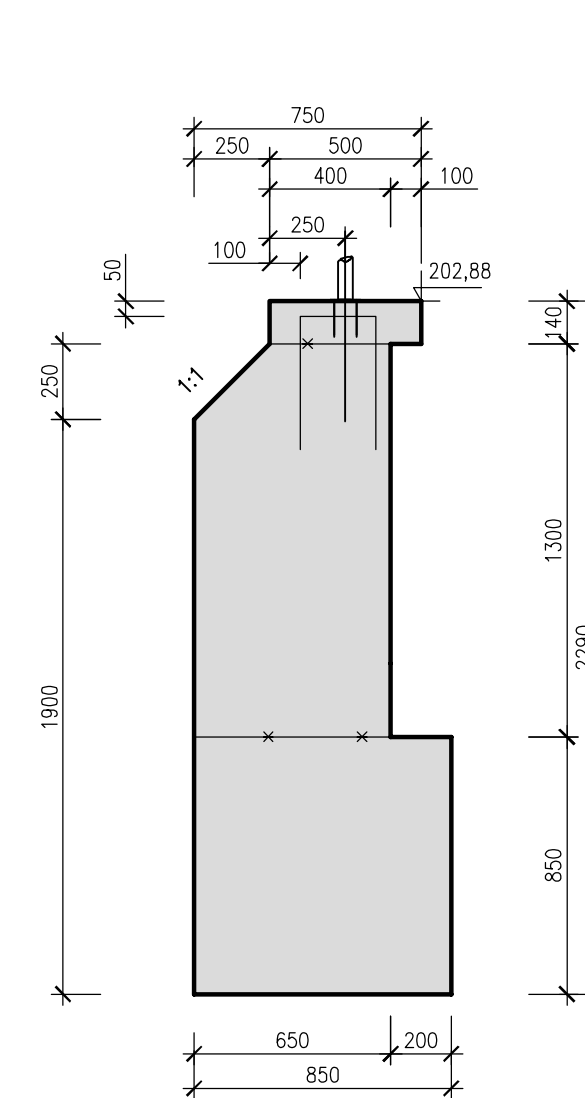

ZEĎ NA VÝTOKU

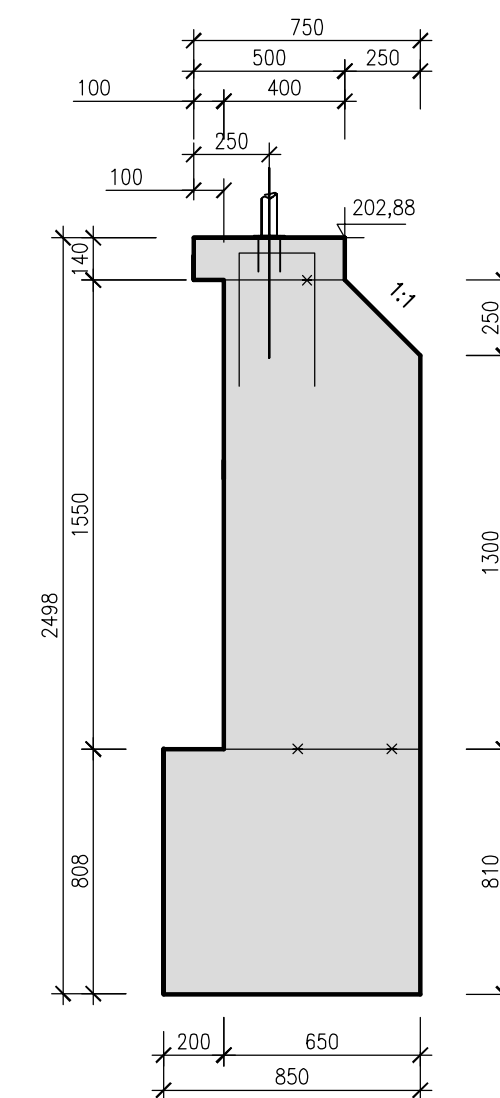

DETAIL ZÁBRADLÍ 1/P
M 1:25

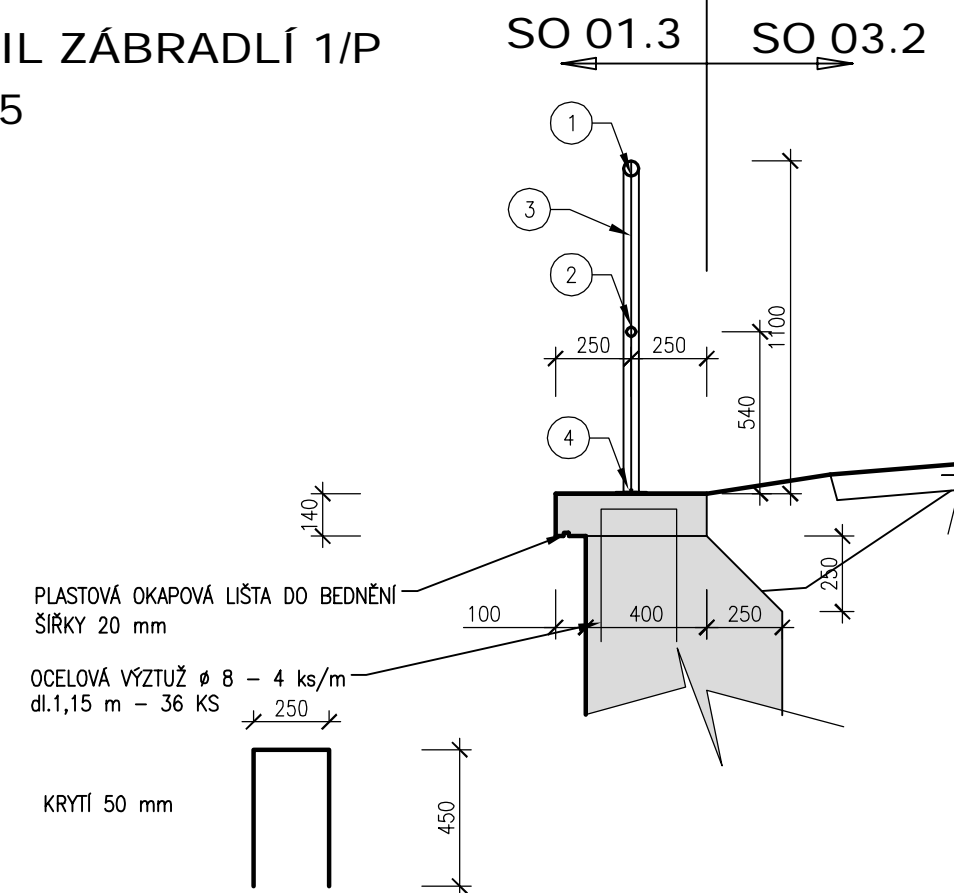

VÝPIS MATERIÁLU

1. OCELOVÉ ZÁBRADLÍ – VTOKOVÁ + VÝTOKOVÁ ČÁST

POř.	POPIS	DELKA 1 ks m	POČET KUSŮ	CELKOVÁ DELKA m	HMŮTNOST 1m (kg)	HMŮTNOST CELKEM kg
1	OCELOVÁ TRUBKA Ø 51/3,2 mm	4,0	1	4,0	3,77	15,46
2	OCELOVÁ TRUBKA Ø 51/3,2 mm	2	1,35	3	4,05	15,27
3	OCELOVÁ TRUBKA Ø 51/3,2 mm – svislá	1,07	4	4,28	3,77	16,14
4	KOTVENÍ DESKA 200x200 mm		2		0,32	0,64
CELKOVÁ HMŮTNOST 1 KUSU ZABRÁDÍ						48,15 kg
POČET KUSŮ ZABRÁDÍ 2						
HMŮTNOST CELKEM			2 x 48,15 kg			96,30 kg

ZÁBRADLÍ BUDE DO BETONU KOTVENO CHEMICKÝMI KOTVAM

POZNÁMKY:

– POVRCHOVÁ ÚPRAVA: OTRYSKÁNÍ NA Sa 3,0, METALIZACE Zn MIN. 100 μm

KRYCÍ NÁTĚROVÝ SYSTÉM MIN. CELKOVÉ TLOUŠŤKY 180 µm.

– BAREVNÝ Odstín SVĚTLE ŠEDÁ – RAL 9006

2. ŽELEZOBETONOVÁ HRDLOVÁ TROUBA DN 600, DL. 2,5m – 3 ks

3. PŘÍKOPOVÉ TVÁRNÍCE š 600 mm– 5,50 m

VYTYČOVACÍ BODY

BETON C 25/30 XF3 XA1
PODKLADNÍ BETON C 16/20
OCEL 10 505(R)

P/001	1097377.04	469873.99
P/002	1097373.01	469878.04
P/003	1097366.05	469885.04

