




PŪDORYS

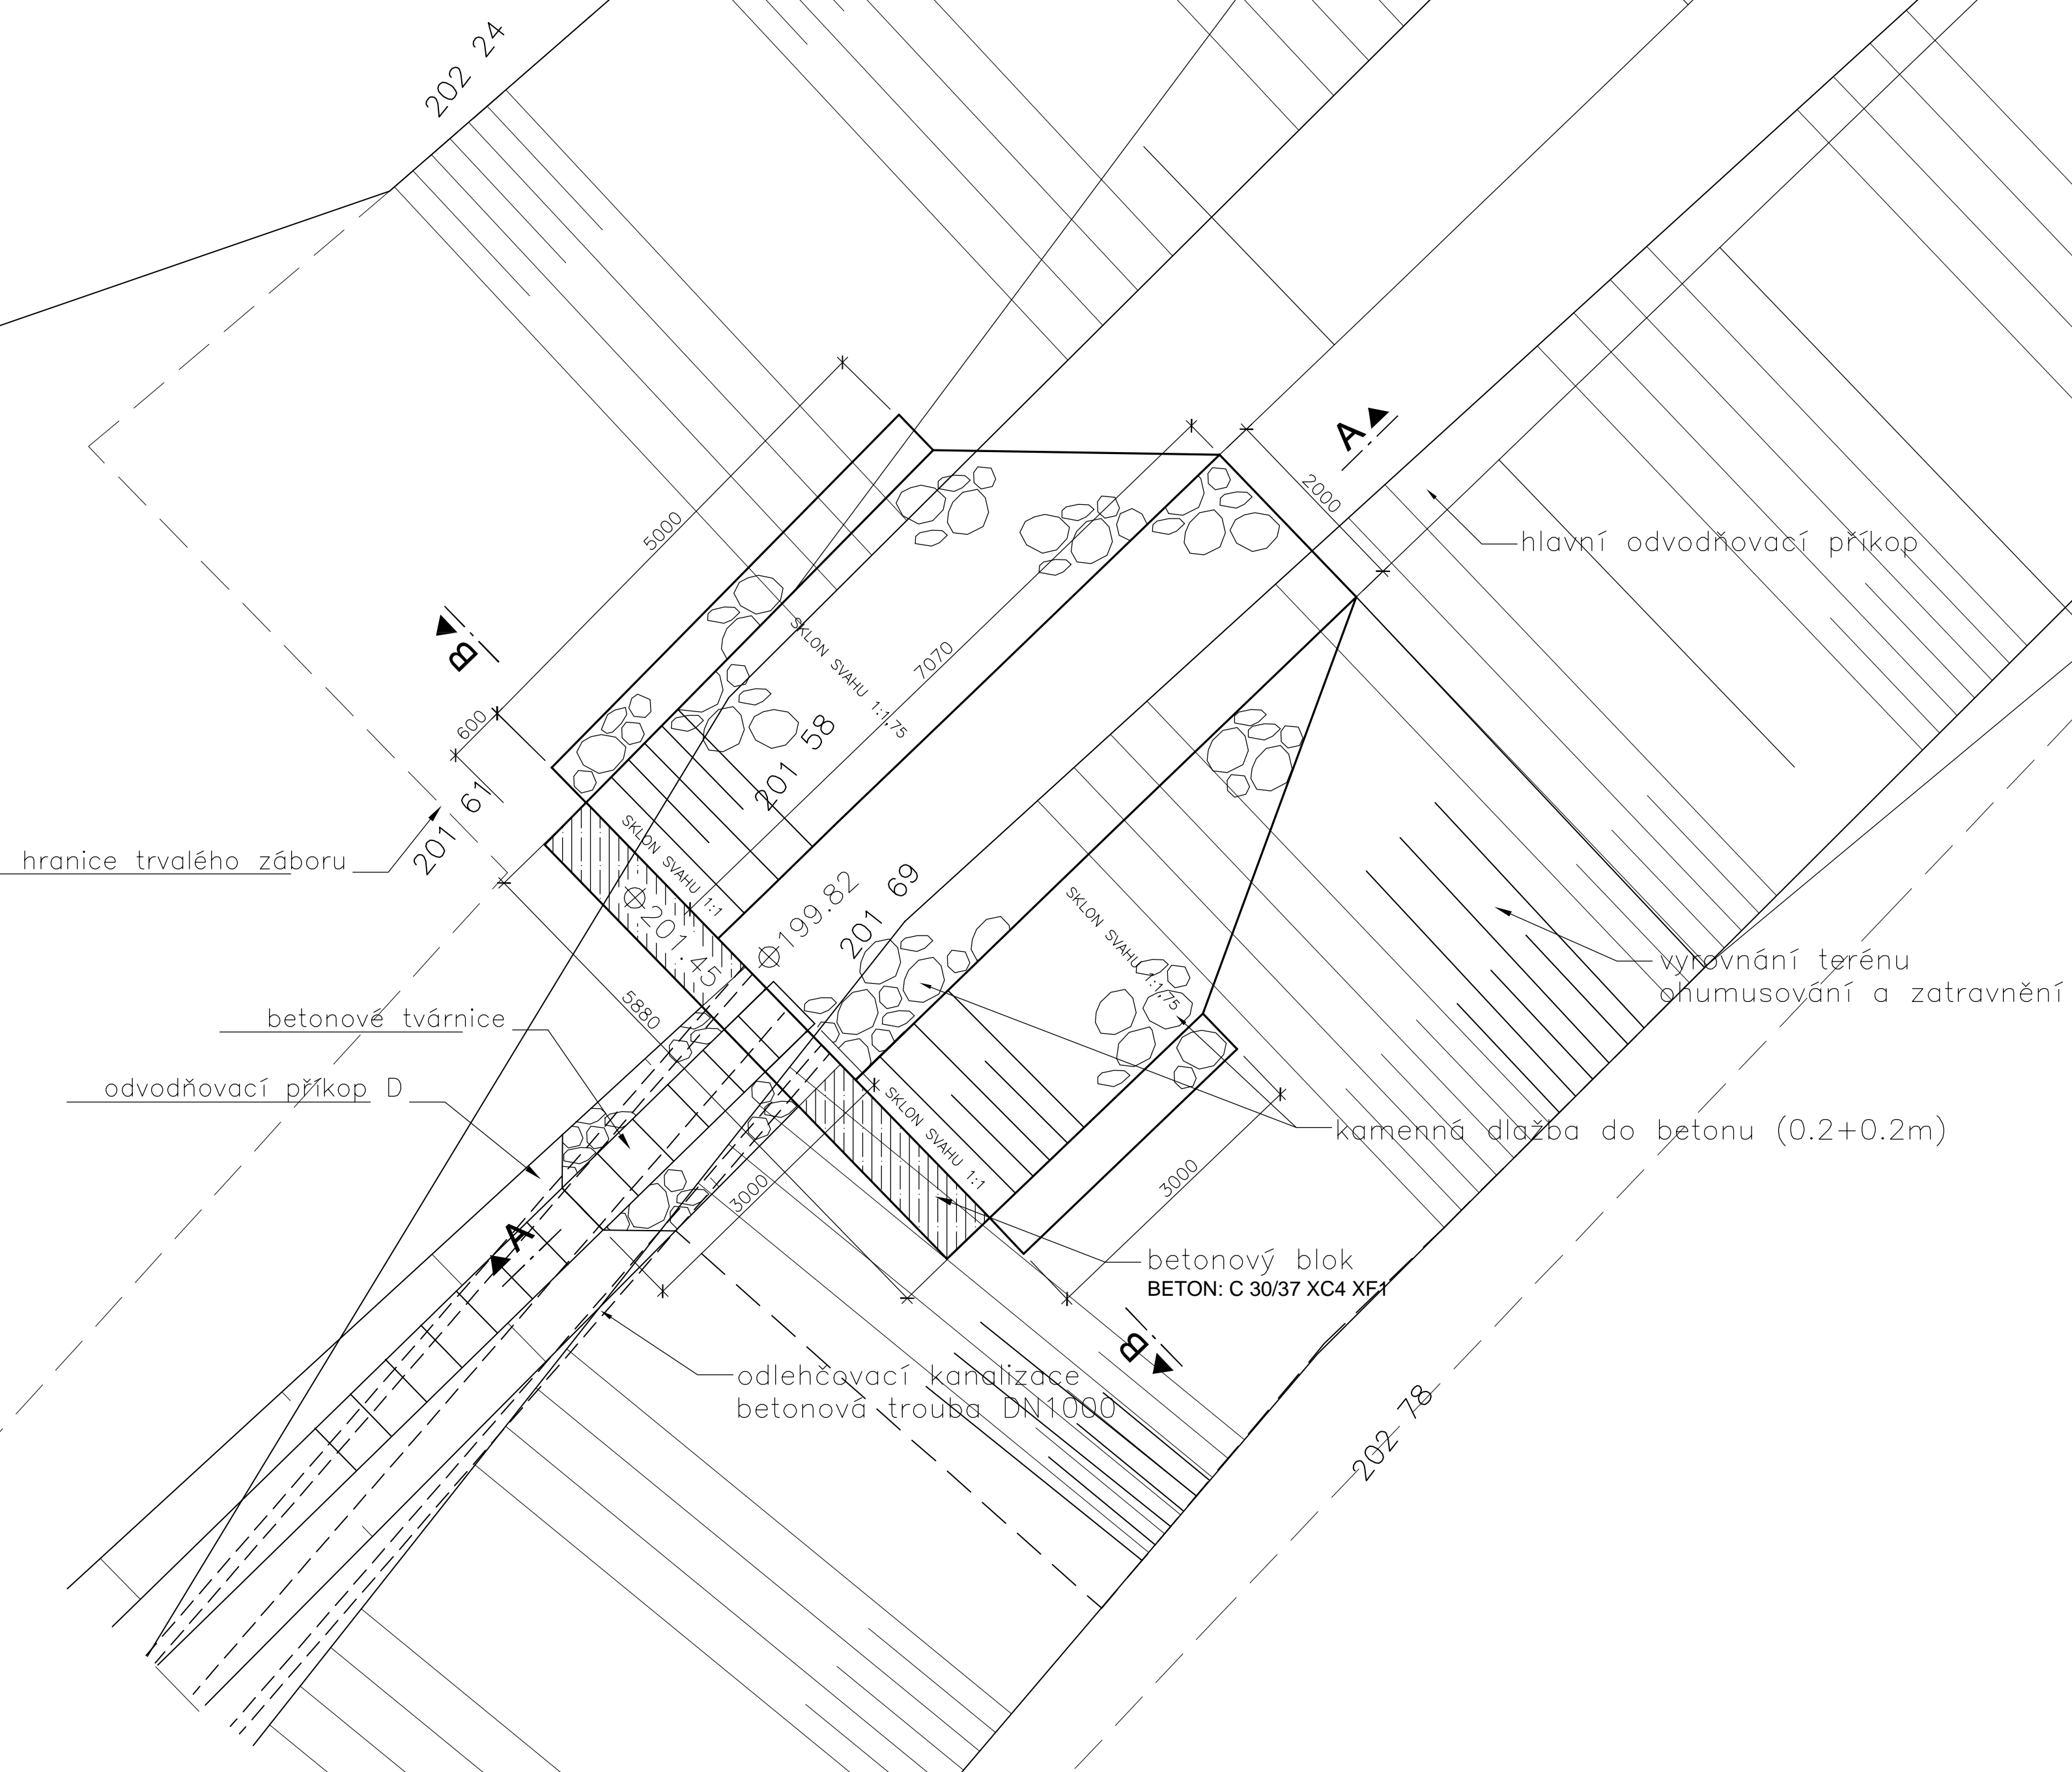

ŘEZ A-A

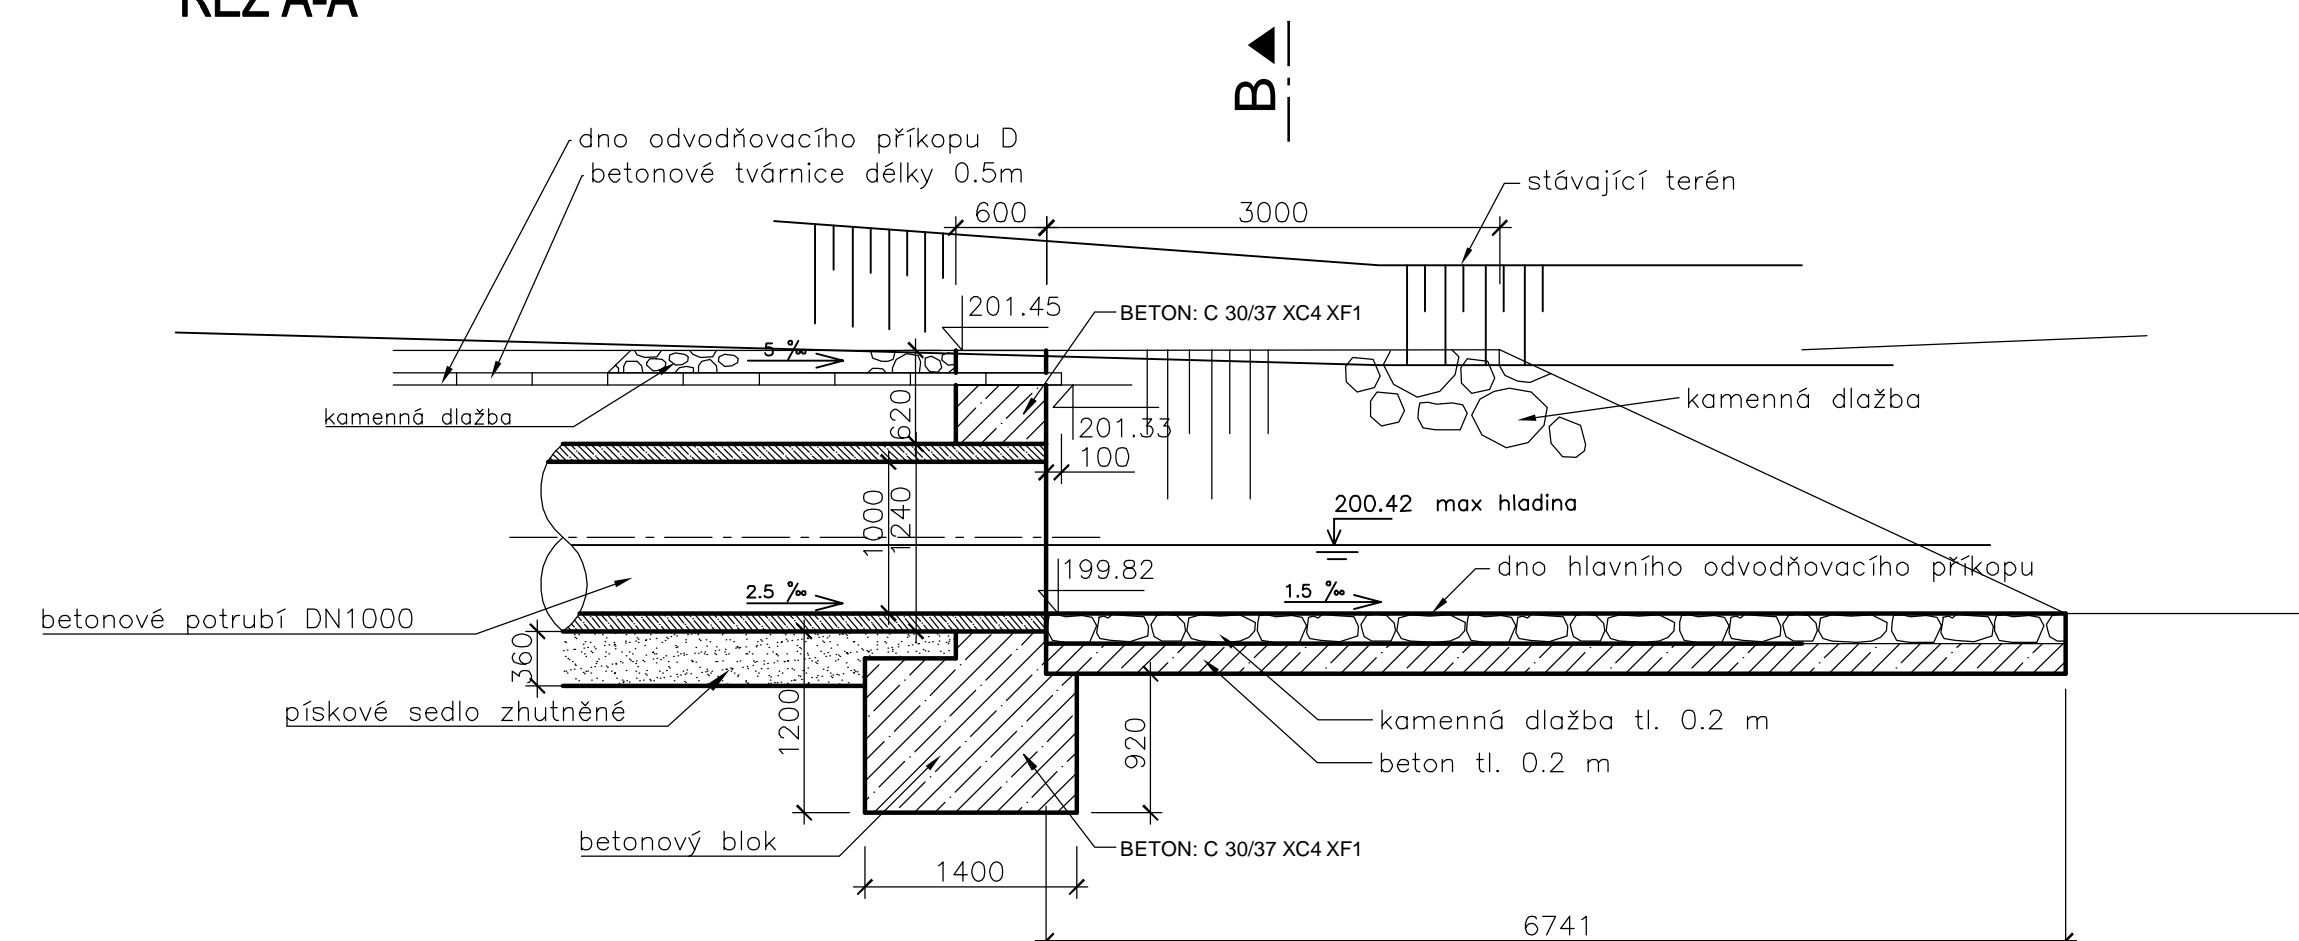

ŘEZ B-B

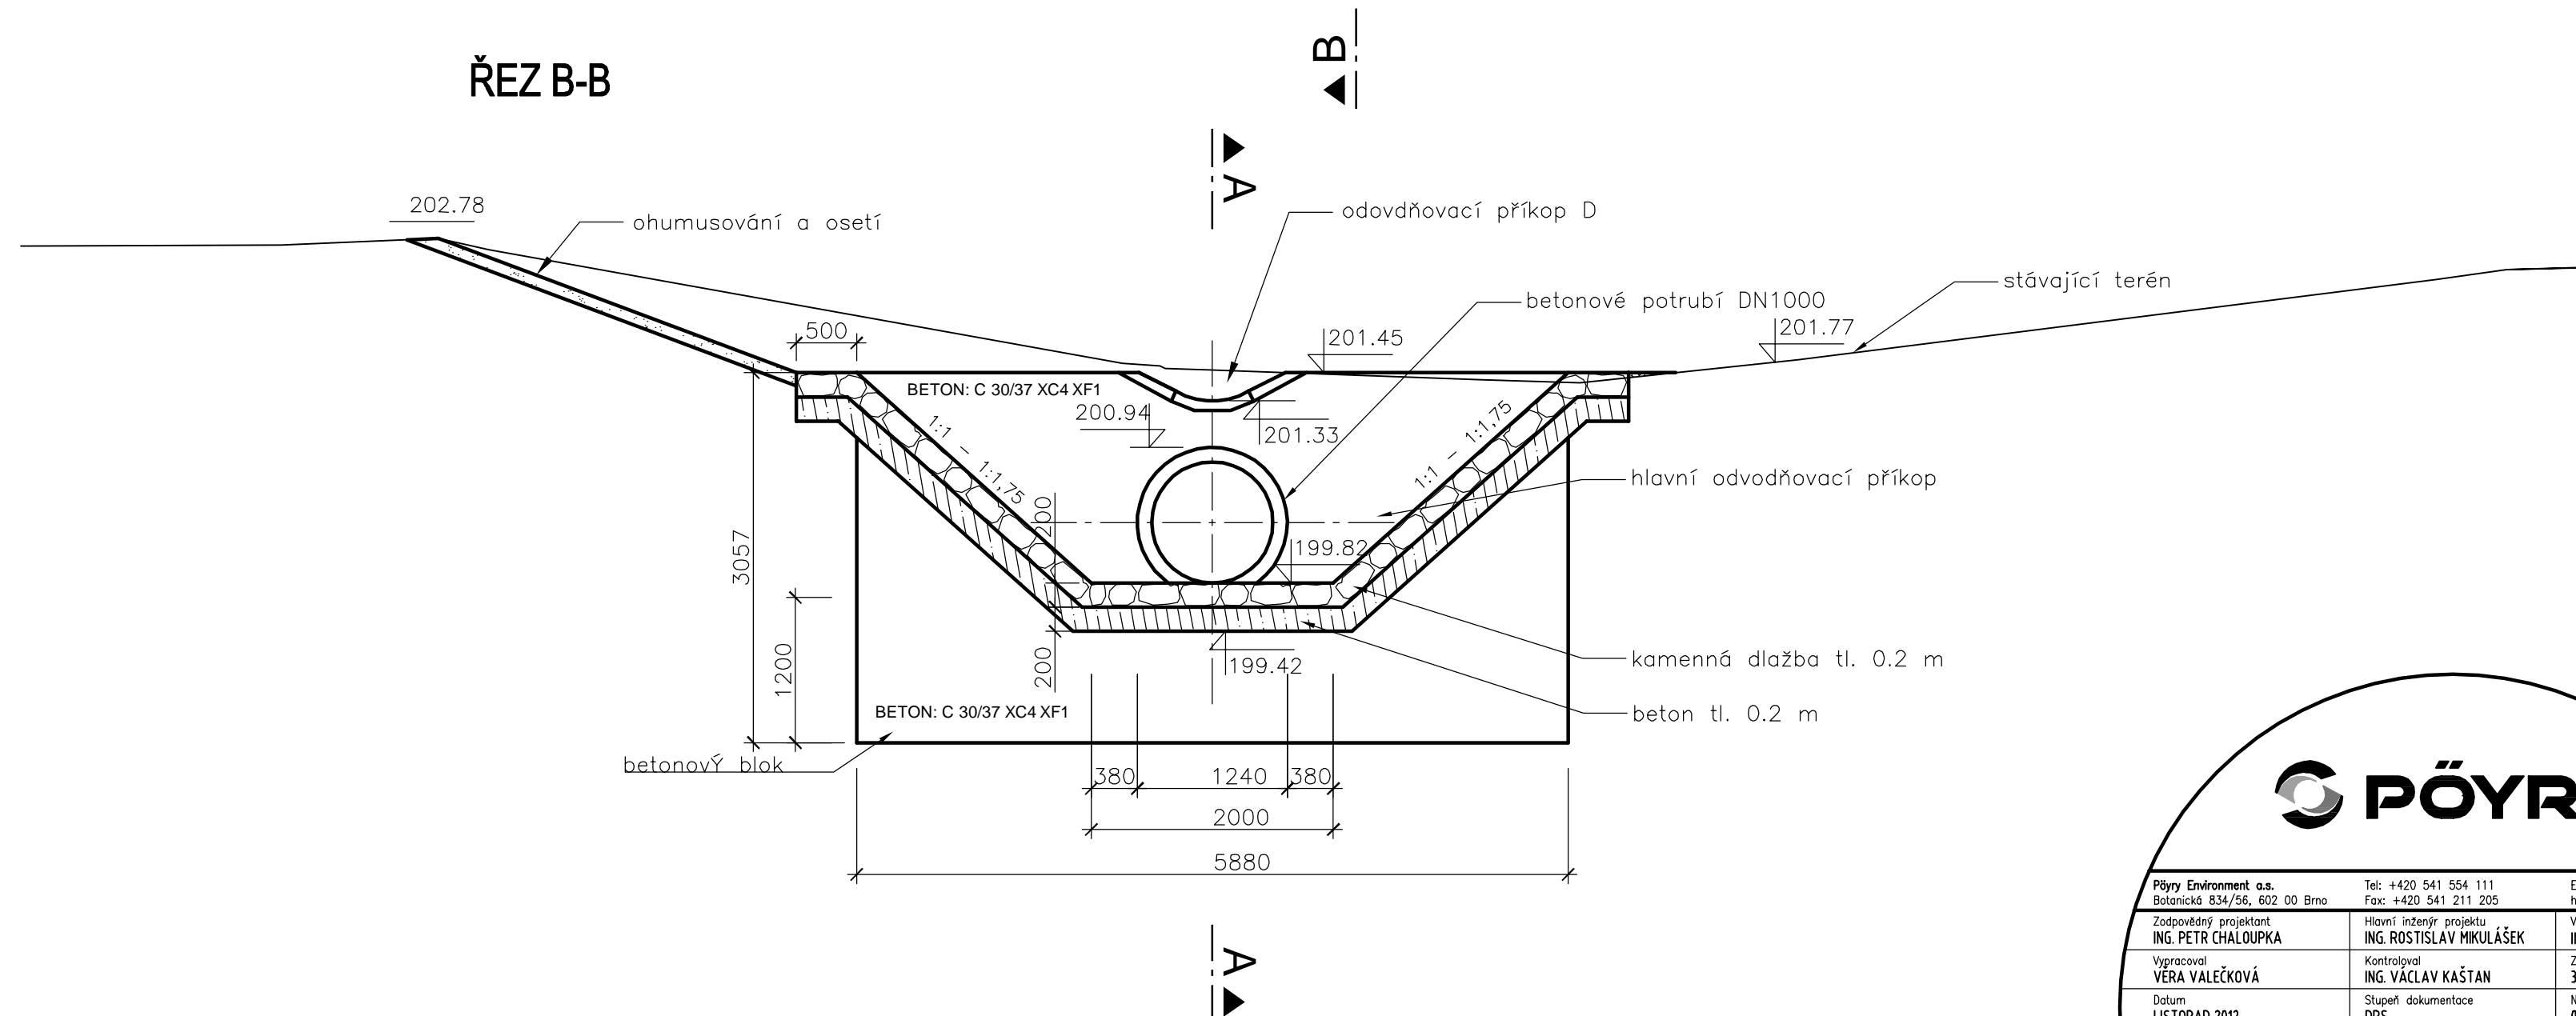

VÝŠKOVÝ SYSTÉM B.P.V.
SOUŘ.SYSTÉM S-JTSK



Pöry Environment a.s. Štátnická 834/56, 602 00 Brno zapsaný v obchodním rejstříku Ing. PETR CHALOUPKA		Tel.: +420 541 554 111 Fax: +420 541 211 205 Hlavní aktivity projektu ING. ROSTISLAV MIKULÁŠEK	E-mail: trade.wecc@pory.com www.pory.cz Vedoucí útvaru ING. JIRÍ ŠVANCARA
Vyráběcí VĚRA VALEČKOVÁ		Kontrolující ING. VACLAV KAŠTAN	Zakázka číslo 3412290/31.01
Datum LISTOPAD 2012		Služeb dokumentace DPS	Název souboru 04155 VO ODEHL KANDVO

ODSTRANĚNÍ NÁSLEDKŮ DŮLNÍ ČINNOSTI A DŮLNÍCH POKLESŮ Z MINULOSTI
- PROTIPOVDNOVÁ OCHRANA ZABNIK V OSTRAVĚ-KOBLOVĚ
PROTI STOLETÝM PRŮTOKŮM VE VODNÍM TOKU ODRA
SO 04.1 PŘELOŽKY A ÚPRAVY KANALIZACÍ

Příloha

Objednatel
Statutární město Ostrava, Prokešovo náměstí 8, 729 30 OSTRAVA

1:50

04.15.5.