# ŽELEZOBETONOVÁ ZEĎ NA VTOKU
## VÝKRES VÝZTUŽE

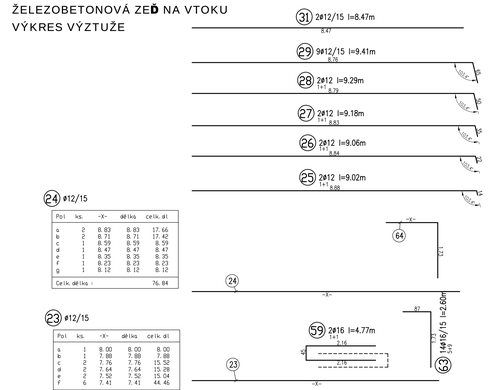


### PŮDORYS ŽELEZOBETONOVÉ ZDI

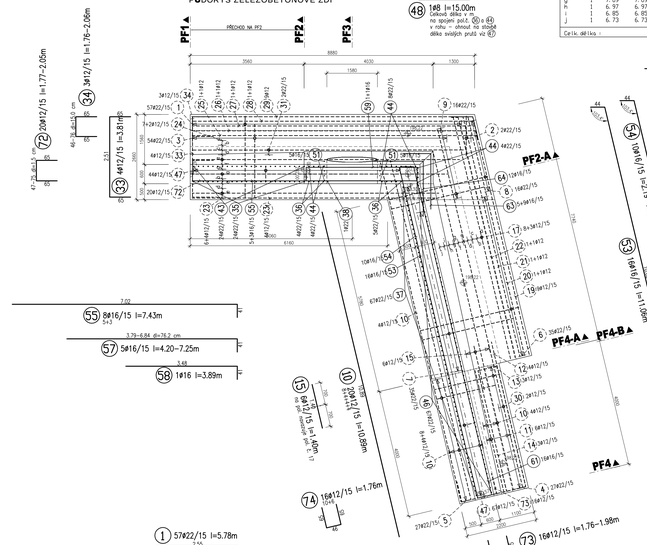


### PODÉLNÝ PROFIL ŽELEZOBETONOVÉ ZDI - OSA

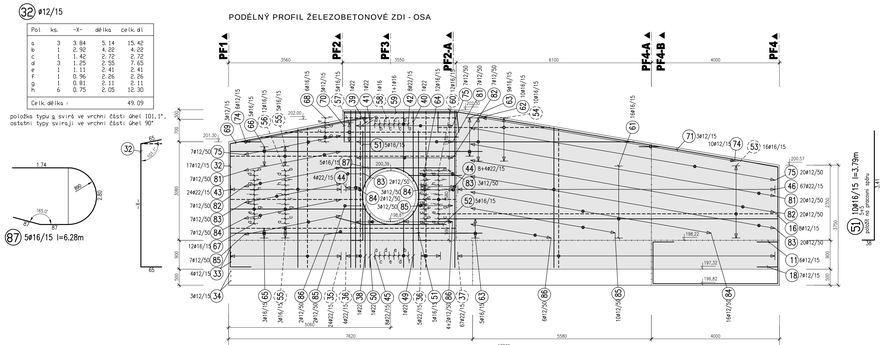
PF1
PF2
PF3
PF2-A
PF4-A
PF4-B
PF4
32 ø12/15
Pol ks. -X- délka celk. dl
a 3 3.84 5.14 15.42
b 1 3.92 4.22 4.22
c 1 4.42 2.72 2.72
d 3 1.25 2.55 7.65
e 1 1.11 2.41 2.41
f 1 0.96 2.26 2.26
g 1 0.81 2.11 2.11
h 6 0.75 2.05 12.30
Celk. délka = 49.09
položka typu g, svírá ve vrchní části úhel 101,1°, ostatní typy svírají ve vrchní části úhel 90°
87 5ø16/15 l=6.28m
56 ø16/15
Pol ks. -X- -X1- délka celk. dl
a 1 4.94 0.82 6.63 6.63
b 1 4.69 0.65 6.21 6.21
c 1 4.52 0.80 6.19 6.19
d 1 4.44 0.67 5.98 5.98
e 1 4.35 0.79 6.01 6.01
f 1 4.31 0.68 5.86 5.86
g 1 4.25 0.77 5.89 5.89
h 1 4.22 0.70 5.79 5.79
i 2 4.14 0.74 5.75 11.50
j 2 4.15 0.71 5.73 11.46
Celk. délka = 71.52
52 5ø16/15 l=6.28m
60 ø16/15
Pol Ks. -X- -X1- délka celk. dl
a 1 1.96 0.82 4.06 4.06
b 1 1.71 0.65 3.64 3.64
c 1 1.54 0.80 3.62 3.62
d 1 1.46 0.67 3.41 3.41
e 1 1.37 0.79 3.44 3.44
f 1 1.33 0.68 3.29 3.29
g 1 1.27 0.77 3.32 3.32
h 1 1.24 0.70 3.22 3.22
i 2 1.18 0.74 3.20 6.40
j 2 1.17 0.71 3.16 6.32
Celk. délka = 40.72
65 5ø16/15 l=7.40–7.43m
66 5ø16/15 l=7.15–7.21m
67
68
69 3ø12/15 l=4.93m
70 3ø12/15 l=5.11m
71 3ø12/15 l=11.40m
ostrý rámec v případě potřeby zkrátit
11 ø12/15
Pol ks. -X- délka celk. dl
a 3 1.25 7.70 23.10
b 1 1.03 7.60 7.60
c 1 1.05 7.30 7.30
d 1 0.90 7.00 7.00
Celk. délka = 45.00
18 ø12/15
Pol ks. -X- délka celk. dl
a 3 1.23 2.53 7.59
b 1 1.08 2.38 2.38
c 1 0.93 2.23 2.23
d 2 0.75 2.05 4.10
Celk. délka = 16.30
16 ø12/15
Pol ks. -X- délka celk. dl
a 3 1.11 4.41 17.64
b 1 1.94 3.24 3.24
c 3 0.75 2.05 6.15
Celk. délka = 27.03
položka typu g, svírá ve vrchní části úhel 99,7°, typy B,C svírají ve vrchní části úhel 90°

### PF4

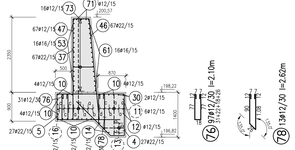


### SPONY

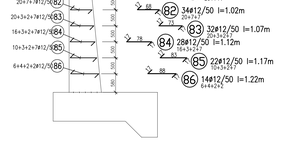


### PŮDORYS SMYKOVÉ VÝZTUŽE

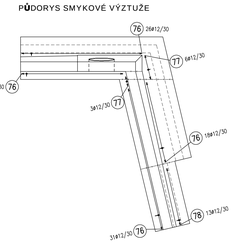


### VÝPIS VÝZTUŽE

| Poz | pr. | ks | délka m | 8 | 12 | 16 | 22 |
|---|---|---|---|---|---|---|---|
| 1 | 22 | 57 | 5.78 | | | | 329.46 |
| 2 | 22 | 2 | 4.10 | | | | 8.20 |
| 3 | 22 | 54 | 4.01 | | | | 204.51 |
| 4 | 22 | 27 | 5.33 | | | | 143.91 |
| 5 | 22 | 27 | 3.56 | | | | 96.12 |
| 6 | 22 | 54 | 4.11 | | | | 266.93 |
| 7 | 22 | 24 | 4.44 | | | | 161.30 |
| 8 | 22 | 16 | 6.25 | | | | 100.00 |
| 9 | 22 | 16 | 4.55 | | | | 72.80 |
| 10 | 12 | 20 | 10.89 | | 217.80 | | |
| 11 | 12 | 6 | viz výk | | 45.00 | | |
| 12 | 12 | 4 | 7.34 | | 29.36 | | |
| 13 | 12 | 3 | viz výk | | 19.17 | | |
| 14 | 12 | 3 | 5.91 | | 17.73 | | |
| 15 | 12 | 6 | 1.40 | | 8.40 | | |
| 16 | 12 | 8 | viz výk | | 87.03 | | |
| 17 | 12 | 12 | viz výk | | 103.14 | | |
| 18 | 12 | 7 | viz výk | | 16.30 | | |
| 19 | 12 | 9 | 8.28 | | 74.52 | | |
| 20 | 12 | 2 | 8.18 | | 16.32 | | |
| 21 | 12 | 2 | 8.05 | | 16.10 | | |
| 22 | 12 | 2 | 7.93 | | 15.86 | | |
| 23 | 12 | 2 | viz výk | | 106.18 | | |
| 24 | 12 | 9 | viz výk | | 76.84 | | |
| 25 | 12 | 2 | 9.06 | | 18.12 | | |
| 26 | 12 | 2 | 9.18 | | 18.36 | | |
| 27 | 12 | 2 | 9.29 | | 18.58 | | |
| 28 | 12 | 2 | 9.41 | | 84.69 | | |
| 29 | 12 | 9 | 11.48 | | 22.96 | | |
| 30 | 12 | 2 | 8.47 | | 16.94 | | |
| 31 | 12 | 2 | viz výk | | 49.09 | | |
| 32 | 12 | 17 | 4.81 | | 15.24 | | |
| 33 | 12 | 4 | 3.81 | | 5.72 | | |
| 34 | 12 | 2 | viz výk | | | 106.71 | |
| 35 | 22 | 24 | viz výk | | | 283.97 | |
| 36 | 22 | 9 | 5.10 | | | 45.90 | |
| 37 | 22 | 67 | viz výk | | | 283.57 | |
| 38 | 22 | 4 | 5.17 | | | 20.68 | |
| 39 | 22 | 1 | 5.50 | | | 5.50 | |
| 40 | 22 | 1 | 5.11 | | | 5.11 | |
| 41 | 22 | 1 | 4.95 | | | 4.95 | |
| 42 | 22 | 8 | viz výk | | | 35.32 | |
| 43 | 22 | 24 | viz výk | | | 107.16 | |
| 44 | 22 | 16 | 5.12 | | | 81.92 | |
| 45 | 22 | 8 | viz výk | | | 33.80 | |
| 46 | 22 | 67 | viz výk | | | 284.95 | |
| 47 | 12 | 11 | 1.80 | | 199.80 | | |
| 48 | 8 | 1 | 15.00 | 15.00 | | | |
| 49 | 22 | 1 | 4.81 | | | | 4.81 |
| 50 | 22 | 1 | 4.65 | | | | 4.65 |
| 51 | 16 | 10 | 3.79 | | | 37.90 | |
| 52 | 16 | 5 | 6.28 | | | 31.40 | |
| 53 | 16 | 16 | 11.06 | | | 176.96 | |
| 54 | 16 | 10 | viz výk | | | 61.02 | |
| 55 | 16 | 8 | 7.43 | | | 59.44 | |
| 56 | 16 | 8 | 4.93 | | | 71.52 | |
| 57 | 16 | 5 | viz výk | | | 28.61 | |
| 58 | 16 | 1 | 3.89 | | | 3.89 | |
| 59 | 16 | 2 | 4.77 | | | 9.54 | |
| 60 | 16 | 8 | viz výk | | | 40.48 | |
| 61 | 16 | 16 | 10.94 | | | 175.04 | |
| 62 | 16 | 10 | 2.19 | | | 21.90 | |
| 63 | 16 | 4 | 2.60 | | | 10.40 | |
| 64 | 16 | 12 | viz výk | | | 39.64 | |
| 65 | 16 | 5 | viz výk | | | 22.25 | |
| 66 | 16 | 5 | viz výk | | | 25.90 | |
| 67 | 16 | 16 | viz výk | | | 52.33 | |
| 68 | 16 | 6 | viz výk | | | 30.47 | |
| 69 | 12 | 3 | 4.93 | | 14.79 | | |
| 70 | 12 | 3 | 5.11 | | 15.33 | | |
| 71 | 12 | 3 | 11.40 | | 34.20 | | |
| 72 | 12 | 20 | viz výk | | 28.03 | | |
| 73 | 12 | 2 | viz výk | | 39.68 | | |
| 74 | 12 | 16 | 1.76 | | 89.16 | | |
| 75 | 12 | 34 | 0.92 | | 31.28 | | |
| 76 | 12 | 97 | 2.10 | | 203.70 | | |
| 77 | 12 | 9 | 2.02 | | 18.18 | | |
| 78 | 12 | 13 | 2.62 | | 34.06 | | |
| 79 | 16 | 06 | 2.38 | | | 61.88 | |
| 80 | 16 | 2 | 2.30 | | | 11.50 | |
| 81 | 12 | 34 | 0.97 | | 32.98 | | |
| 82 | 12 | 34 | 1.02 | | 34.68 | | |
| 83 | 12 | 32 | 1.07 | | 34.24 | | |
| 84 | 12 | 28 | 1.12 | | 31.36 | | |
| 85 | 12 | 22 | 1.17 | | 25.74 | | |
| 86 | 12 | 14 | 1.22 | | 17.08 | | |
| 87 | 16 | 5 | 6.28 | | | 31.40 | |

| pr | kg/m | Celk. délka (m) | Hmotnost(kg) |
|---|---|---|---|
| 8 | 0.395 | 15.00 | 5.9 |
| 12 | 0.888 | 1874.79 | 1664.8 |
| 16 | 1.580 | 1078.56 | 1704.1 |
| 22 | 2.980 | 2349.14 | 7000.4 |
| CELK. HMOTNOST = | | | 10375.3 kg |

### PF2-A

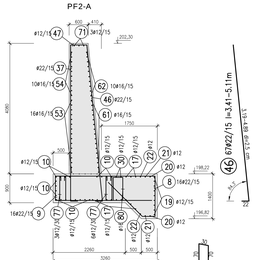


### PF4-A

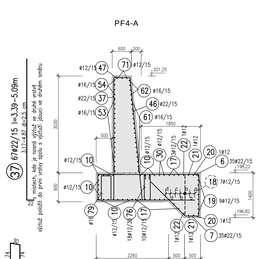


### PF4-B

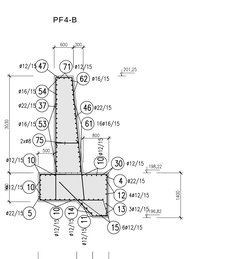

BETON ČSN EN 206-1 (ČZ F.2)
C30/37(56d=0)-XF3-XA1-CQ.4-Dmax=22-S3
max. průsak 20mm podle ČSN EN 12390-8
OCEL B500B
minimální krytí: 50mm

**POZNÁMKA:**
PŘED BETONÁŽÍ ULOŽIT A UPEVNIT K VÝZTUŽI:
– 1x PODROBNÉ PVC DN 150 DLE VYKRESU TVARU (PŘÍLOHA 01.4.5.1)
– 1x TRUBKA HDPE Ø 50 FLEXIBILNÍ DLE VYKRESU TVARU (PŘÍLOHA 01.4.5.1)

**LEGENDA:**
1. POPIS VÝZTUŽE
počet prutů v ks — délka prutu v m
9ø22/20 l=8.48m
průměr prutů v mm
počet kusů
2. DĚLENÍ VÝZTUŽE
2.98 – (m)
90 (mm)

PÖYRY
Pöyry Environment a.s.
Koželužská 2246/1, 180 00 Praha 8
IČ: 26440713 DIČ: CZ26440713
Tel: +420 251 551 111
Fax: +420 251 551 000
E-mail: info@poyry.cz
http://www.poyry.cz
HL. INŽENÝR PROJEKCE: ING. MILAN ČERNÝ
HL. INŽENÝR STAVBY: ING. ROSTISLAV MIKULÍČEK
PROJEKTANT: ING. IVANA KUCBACHOVÁ
ZODP. PROJEKTANT: ING. DANA FLÍDROVÁ
KONTROLOVAL: ING. DANA FLÍDROVÁ
ZODP. PROJEKTANT: ING. IVANA KUCBACHOVÁ
ČÍSLO ZAKÁZKY: 2012
ZMĚNA: A – 1.12.2014 vydání - výztuže dna

ODSTRANĚNÍ NÁSLEDKŮ DŮLNÍ ČINNOSTI A SÍDLIŠTĚ PROLOM 2 MANIPULAČNÍ PROTIPOVODŇOVÁ ZEĎ NA ÚZEMÍ ZÁNIKU VÝSTAVBY HORNÍ VOSTRAVA-HORNÍ PŘED STOLETÍM PŘEVÁŽNÝM VE VODNÍM TOKU ODRA

**SO 814 VRÁZOVÁ PROPUST**

**ŽELEZOBETONOVÁ ZEĎ NA VTOKU - VÝKRES VÝZTUŽE**

Stupeň: DSP
Vypracoval: Ing. Ivana Kucbachová
Datum: 12/2014
Měřítko: 1:50
Číslo výkresu: 814.5.2