




PŮDORYS

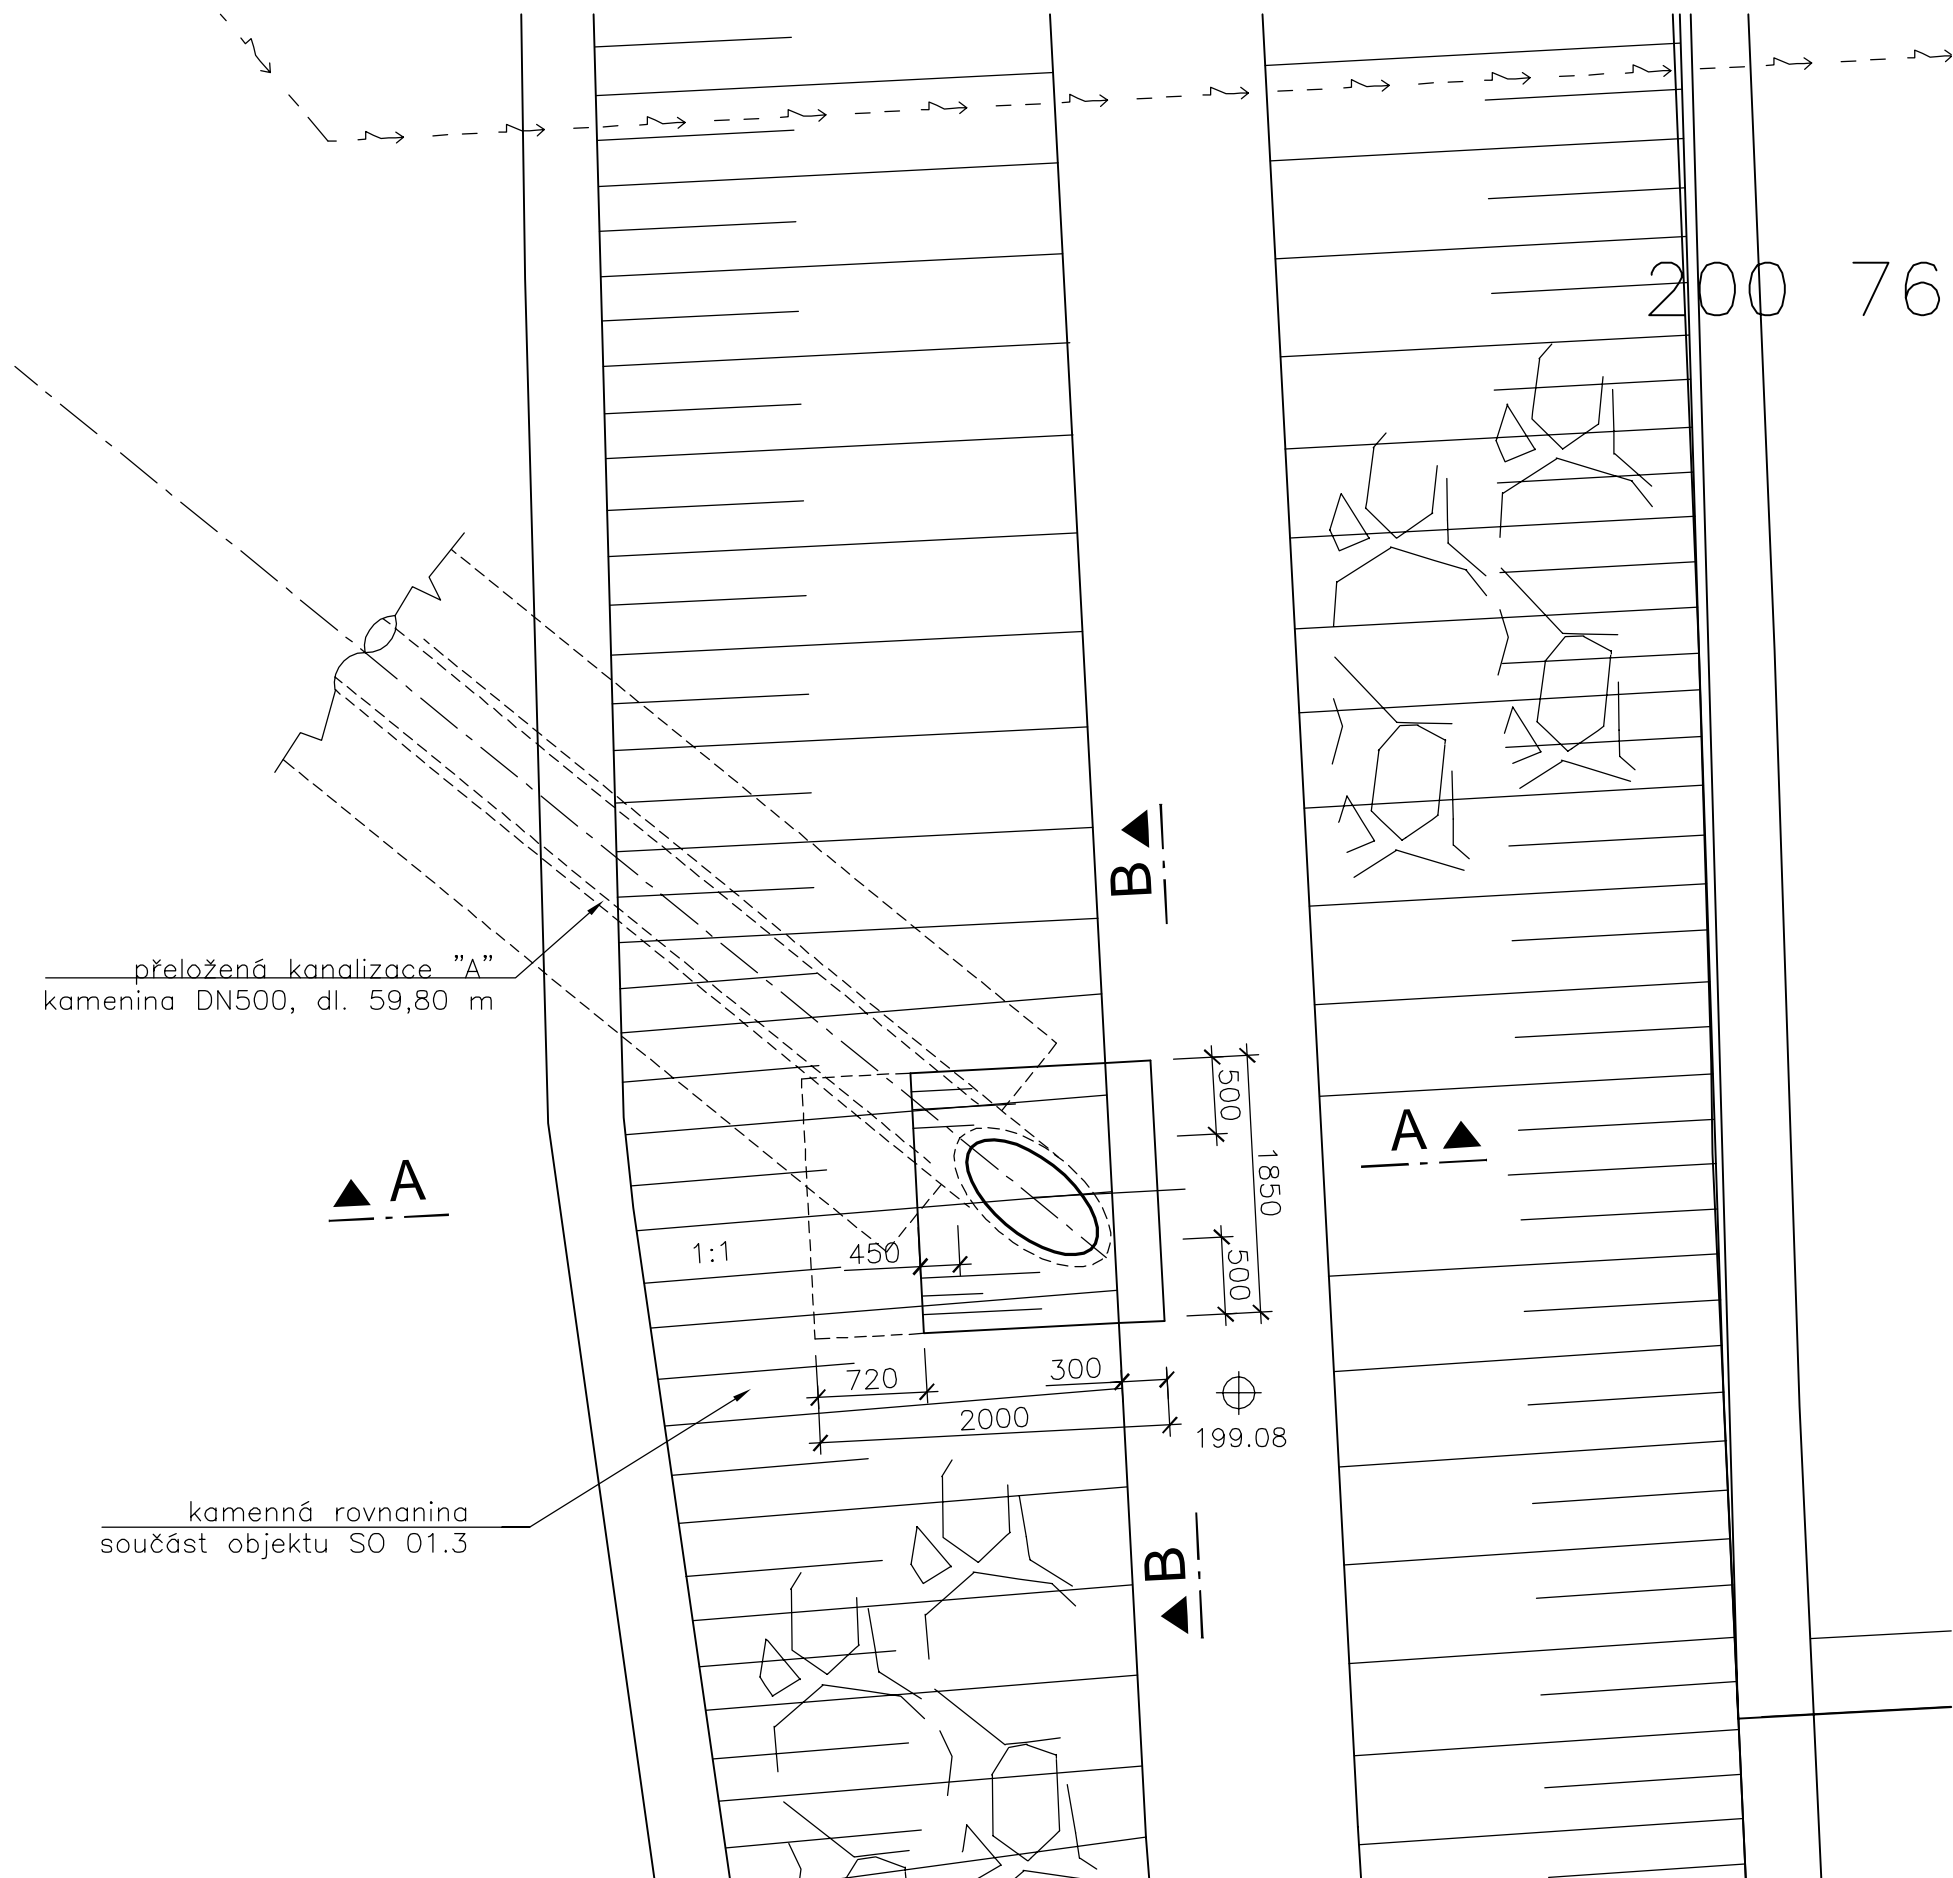

ŘEZ A-A

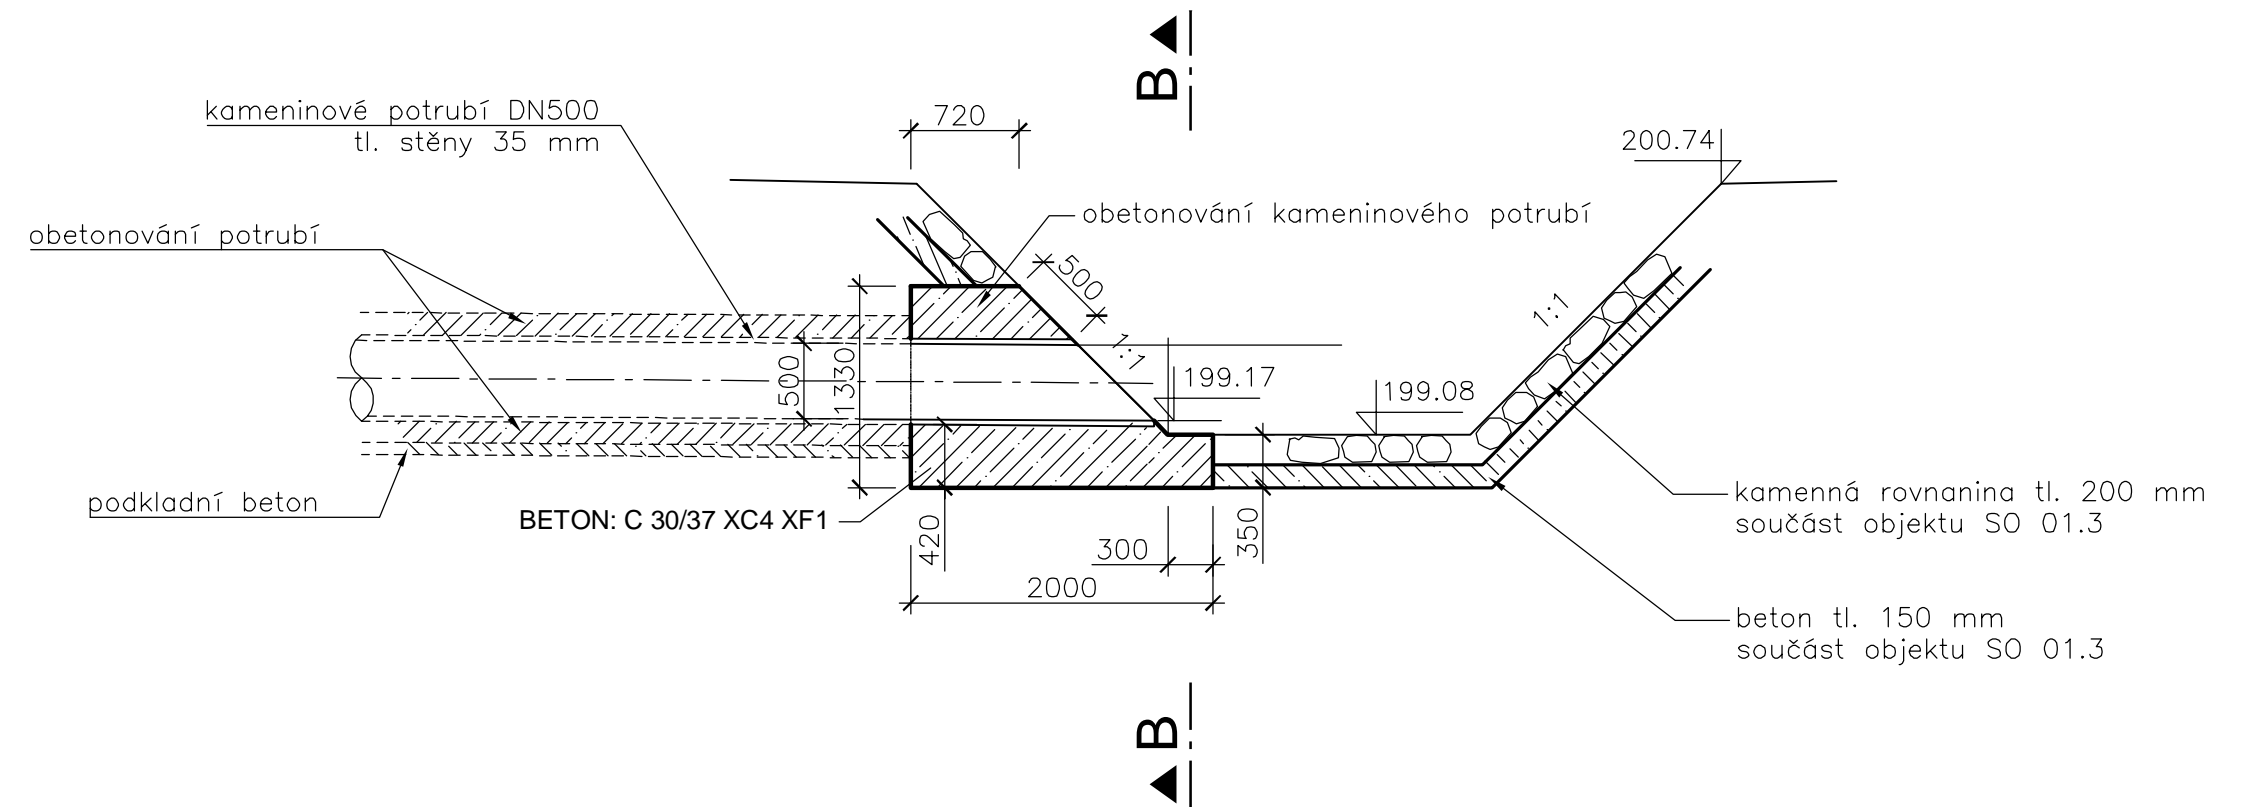

ŘEZ B-B

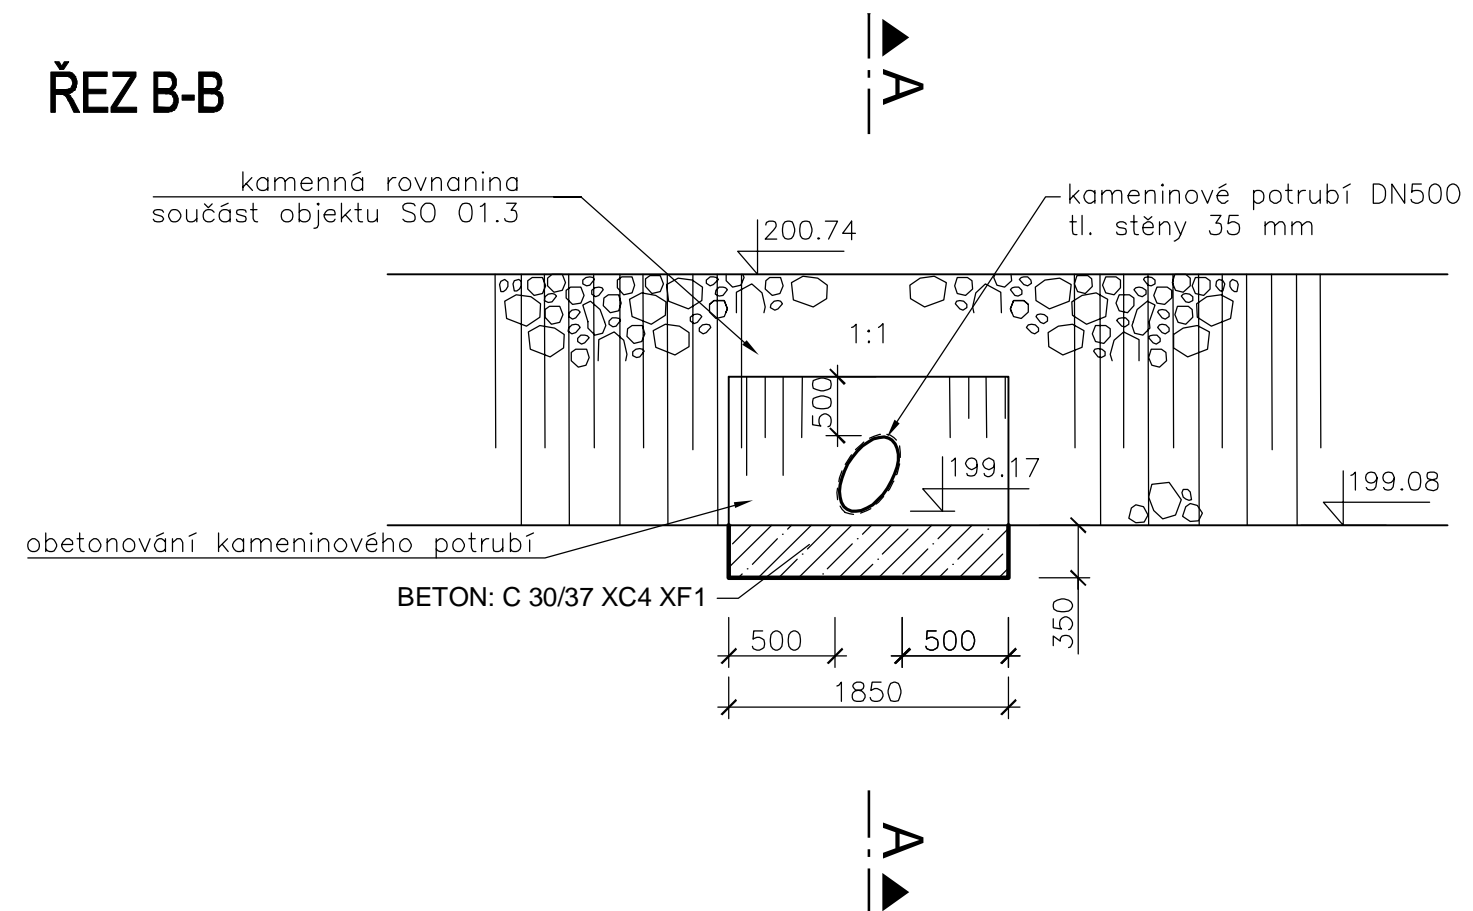

**VÝŠKOVÝ SYSTÉM B.P.V.
SOUŘ.SYSTÉM S-JTSK**



Pöyry Environment a.s. Botanická 834/56, 602 00 Brno		Tel: +420 541 554 111 Fax: +420 541 211 205	E-mail : trade.wecz@poyry.com http://www.poyry.cz
Zodpovědný projektant ING. PETR CHALOUPKA		Hlavní inženýr projektu ING. ROSTISLAV MIKULÁŠEK	Vedoucí střediska ING. JIRÍ ŠVANCARA
Vypracoval VERA SPOUSTOVÁ		Kontrolýr ING. VACLAV KAŠTAN	Zakázkové číslo 3A412290.31.C01
Datum LISTOPAD 2012		Stupeň dokumentace DPS	Název souboru 04157_VO_KAN_A.dwg

AKCE
ODSTRANĚNÍ NÁSLEDKŮ DŮLNÍ ČINNOSTI A DŮLNÍCH POKLESŮ Z MINULOSTI
- PROTIPOVODNOVÁ OCHRANA ŽABNÍK V OSTRAVĚ-KOBLOVĚ
PROTI STOLETÝM PRŮTOKŮM VE VODNÍM TOKU ODRA
SO 04.1 PŘELOŽKY A ÚPRAVY KANALIZACÍ

Příloha

VÝUSTNÍ OBJEKT NA KANALIZACI "A"

Objednatel
Statutární město Ostrava, Prokešovo Náměstí 8, 729 30 OSTRAVA

Měřítka

Příloha

1:50

04.15.7