

ÚZEMÍ
POVRCH ÚZEMÍ
PARCELNÍ ČÍSLO


OSTRAVA – KOBLOV		
13	5	ZAHRADA
24	691/1	690/1
		NEPLODNÁ PŮDA
		689/1

LEGENDA:
1 TRAVNÍ POROST
2 TRAVNÍ POROST
Podélný profil vod. přípojky k ČS

MĚŘÍTKO 1:500 / 1:100

SKLON [promile] – DÉLKA [m]
DN [mm] – MATERIÁL – DÉLKA [m]

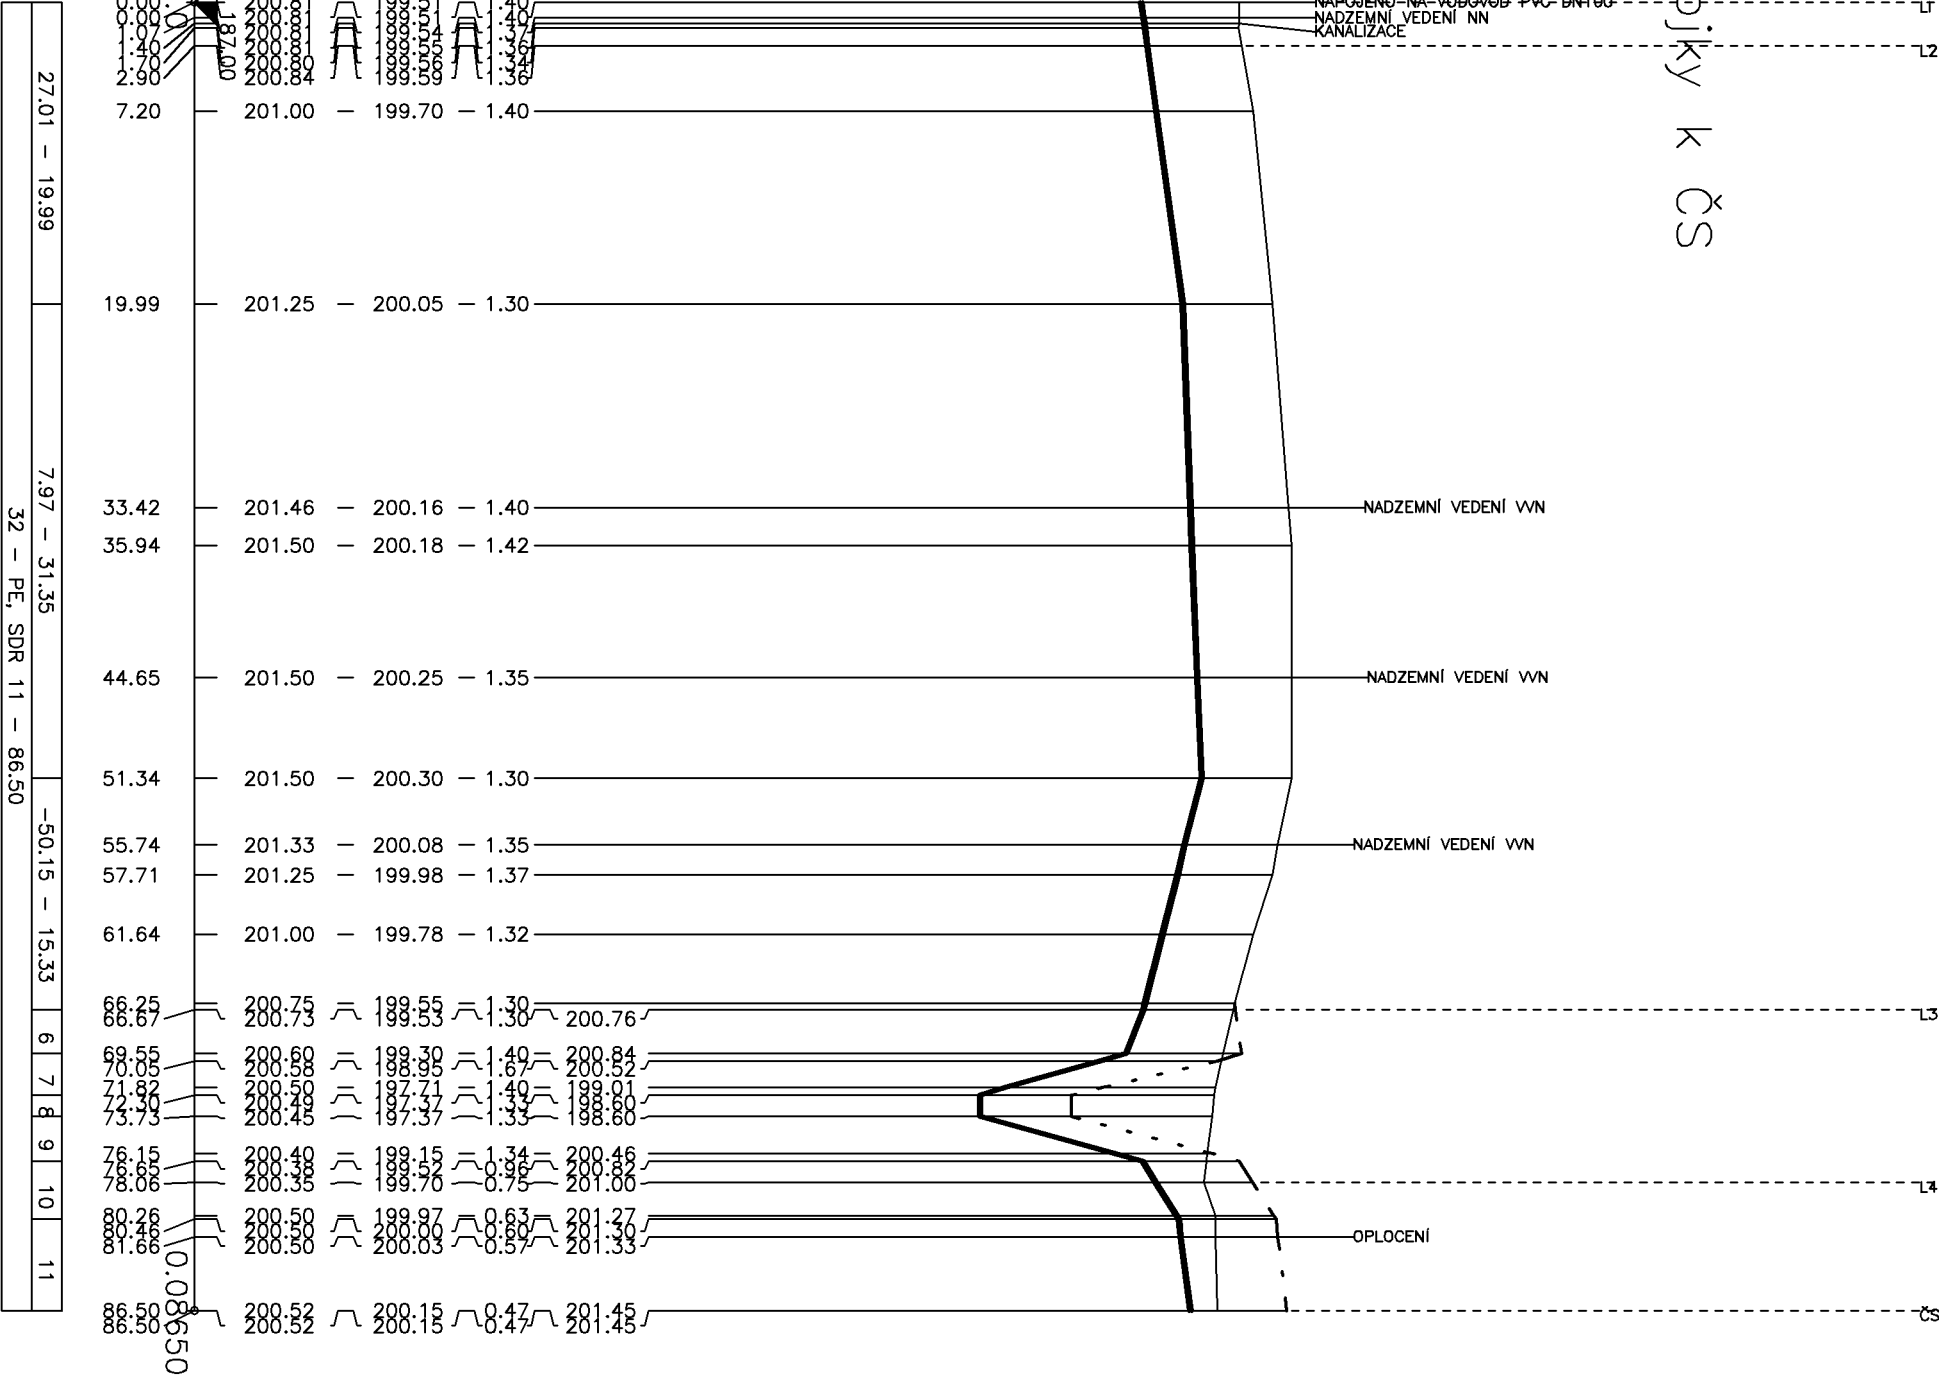

Pöyry Environment a.s.		Tel: +420 541 554 111		E-mail: trade.wecz@poyry.com	
Batočnická 834/56, 602 00 Brno		Fax: +420 541 211 205		http://www.poyry.cz	
Zápisový projektant		Hlavní inženýr projektu		Vedoucí střediska	
ING. PETR CHALOUPEK		ING. ROSTISLAV MIKULAŠEK		ING. JIRÍ SYMČARA	
Výpracovní		Kontrola		Zakázkové číslo	
VERA SPOUSTOVÁ		ING. VACLAV KAŠTAN		3A12290.31C01	
Datum		Stupeň dokumentace		Název souboru	
LISTOPAD 2012		DPS		02_3_3_pod_prof.dwg	

AKCE
ODSTRANĚNÍ NÁSLEDKŮ DŮLNÍ ČINNOSTI A DŮLNÍCH POKLESŮ Z MINULOSTI
- PROTIPOVODNOVÁ OCHRANA ŽABNIK V OSTRAVĚ-KOBLOVĚ
PROTI STOLETÝM PRŮTOKŮM VE VODNÍM TOKU ODRA

SO 023 PŘÍPOJKA VODOVODNÍ

PODÉLNÝ PROFIL

VODOVODNÍ PŘÍPOJKY K ČS

Příloha

Objednatel

Stavutární město Ostrava, Prokešovo Náměstí 8, 729 30 OSTRAVA

Měřítko

1:500/100

023.3