


VZOROVÝ PŘÍČNÝ ŘEZ
KM 0,025 00

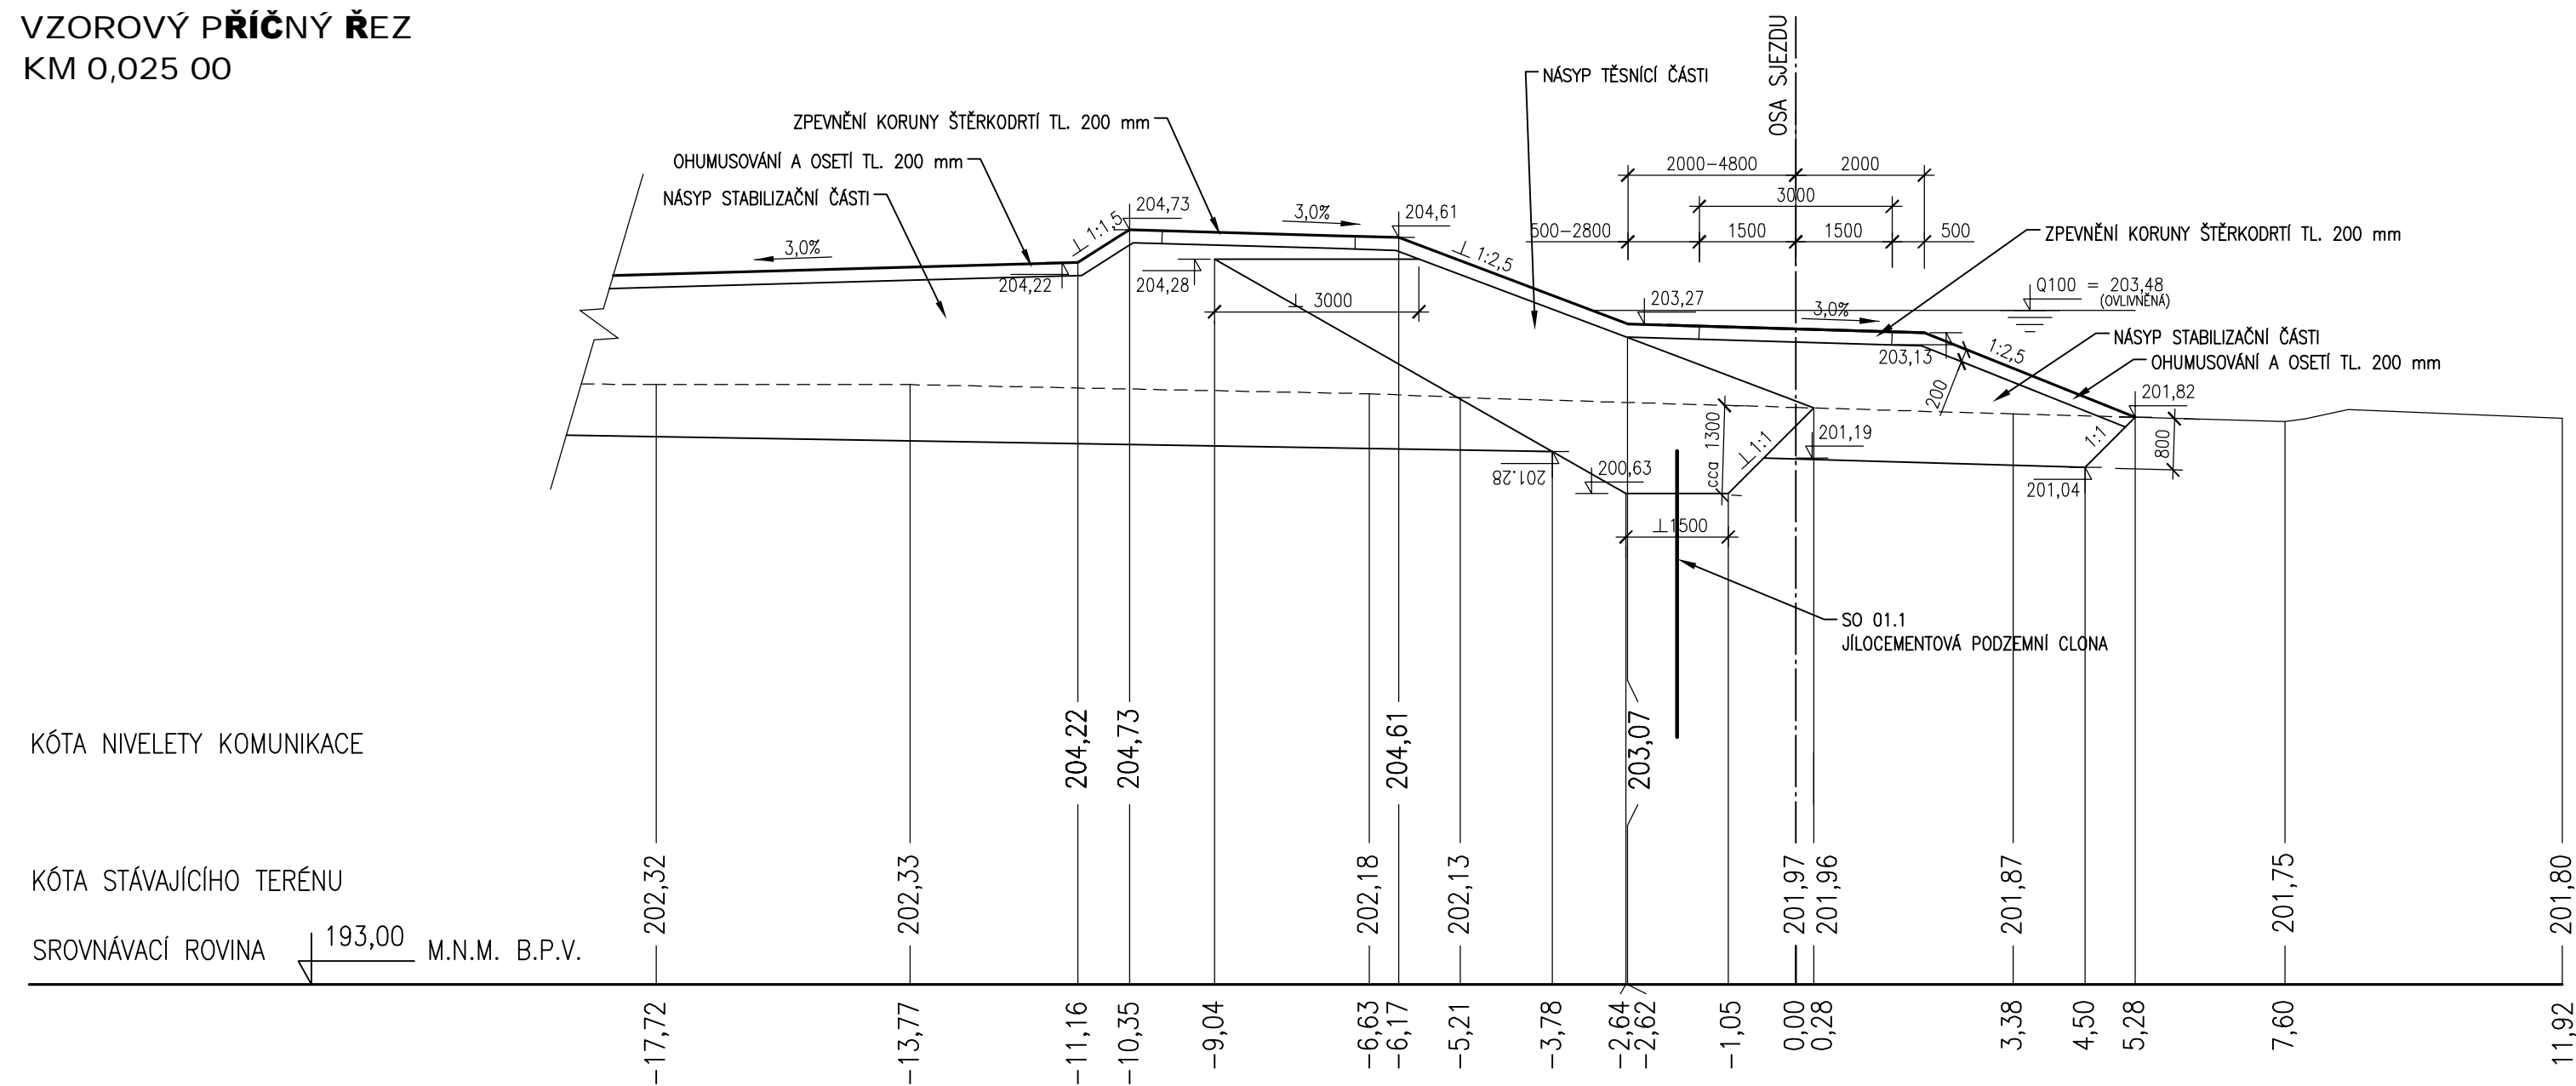

VÝKOP	V	2,502	m2	ROVINA ŽÁŘEZU	RZ	4,997	m
NÁSYP TĚSNĚNÍ	NT	0,000	m2	ROVINA NÁSPYU	RN	4,577	m
NÁSYP STAB. ČÁSTI	NS	8,532	m2	SEJMUTÍ HUMUSU	SH	4,998	m
SVAHOVÁNÍ ŽÁŘEZŮ	SZ	1,101	m	OHUMUSOVÁNÍ ROVINY	HR	1,608	m
SVAHOVÁNÍ NÁSPŮ	SN	3,412	m	OHUMUSOVÁNÍ SVAHU	HS	3,533	m

**VÝŠKOVÝ SYSTÉM B.P.V.
SOUŘ. SYSTÉM S-JTSK**

