



PŘÍČNÝ ŘEZ A-A'  
M 1:50

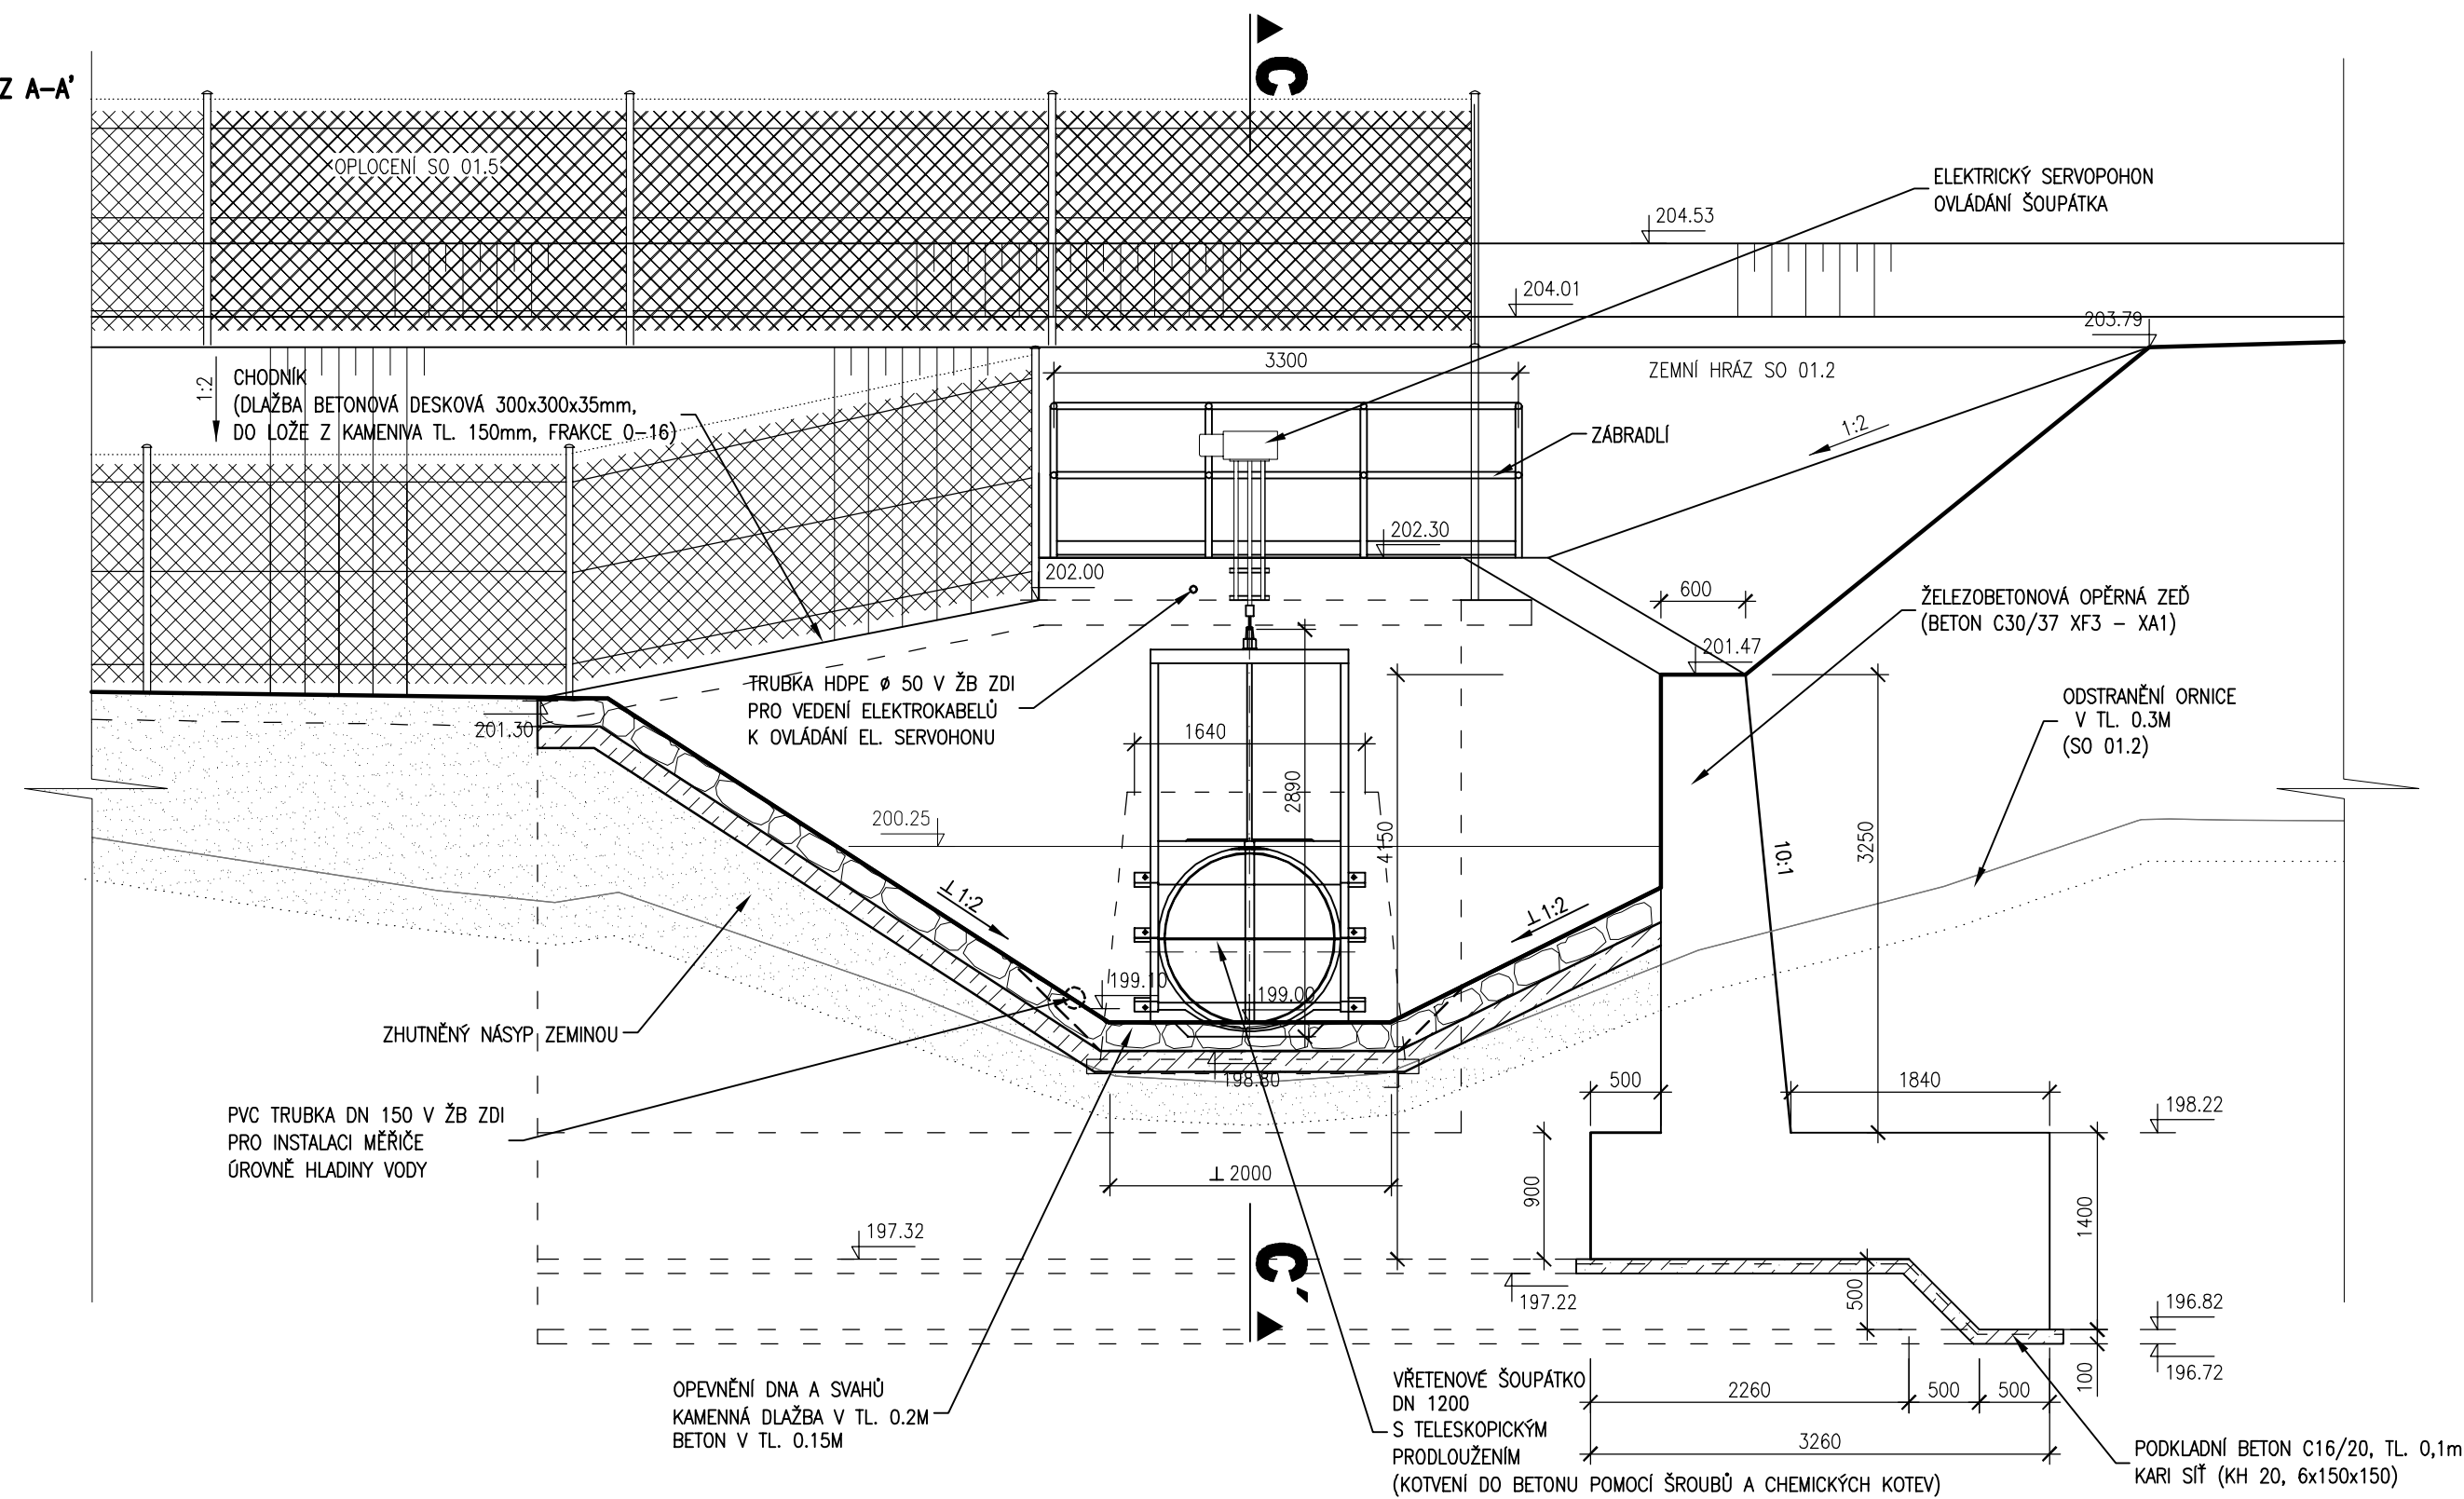

PŘÍČNÝ ŘEZ D-D'  
M 1:50

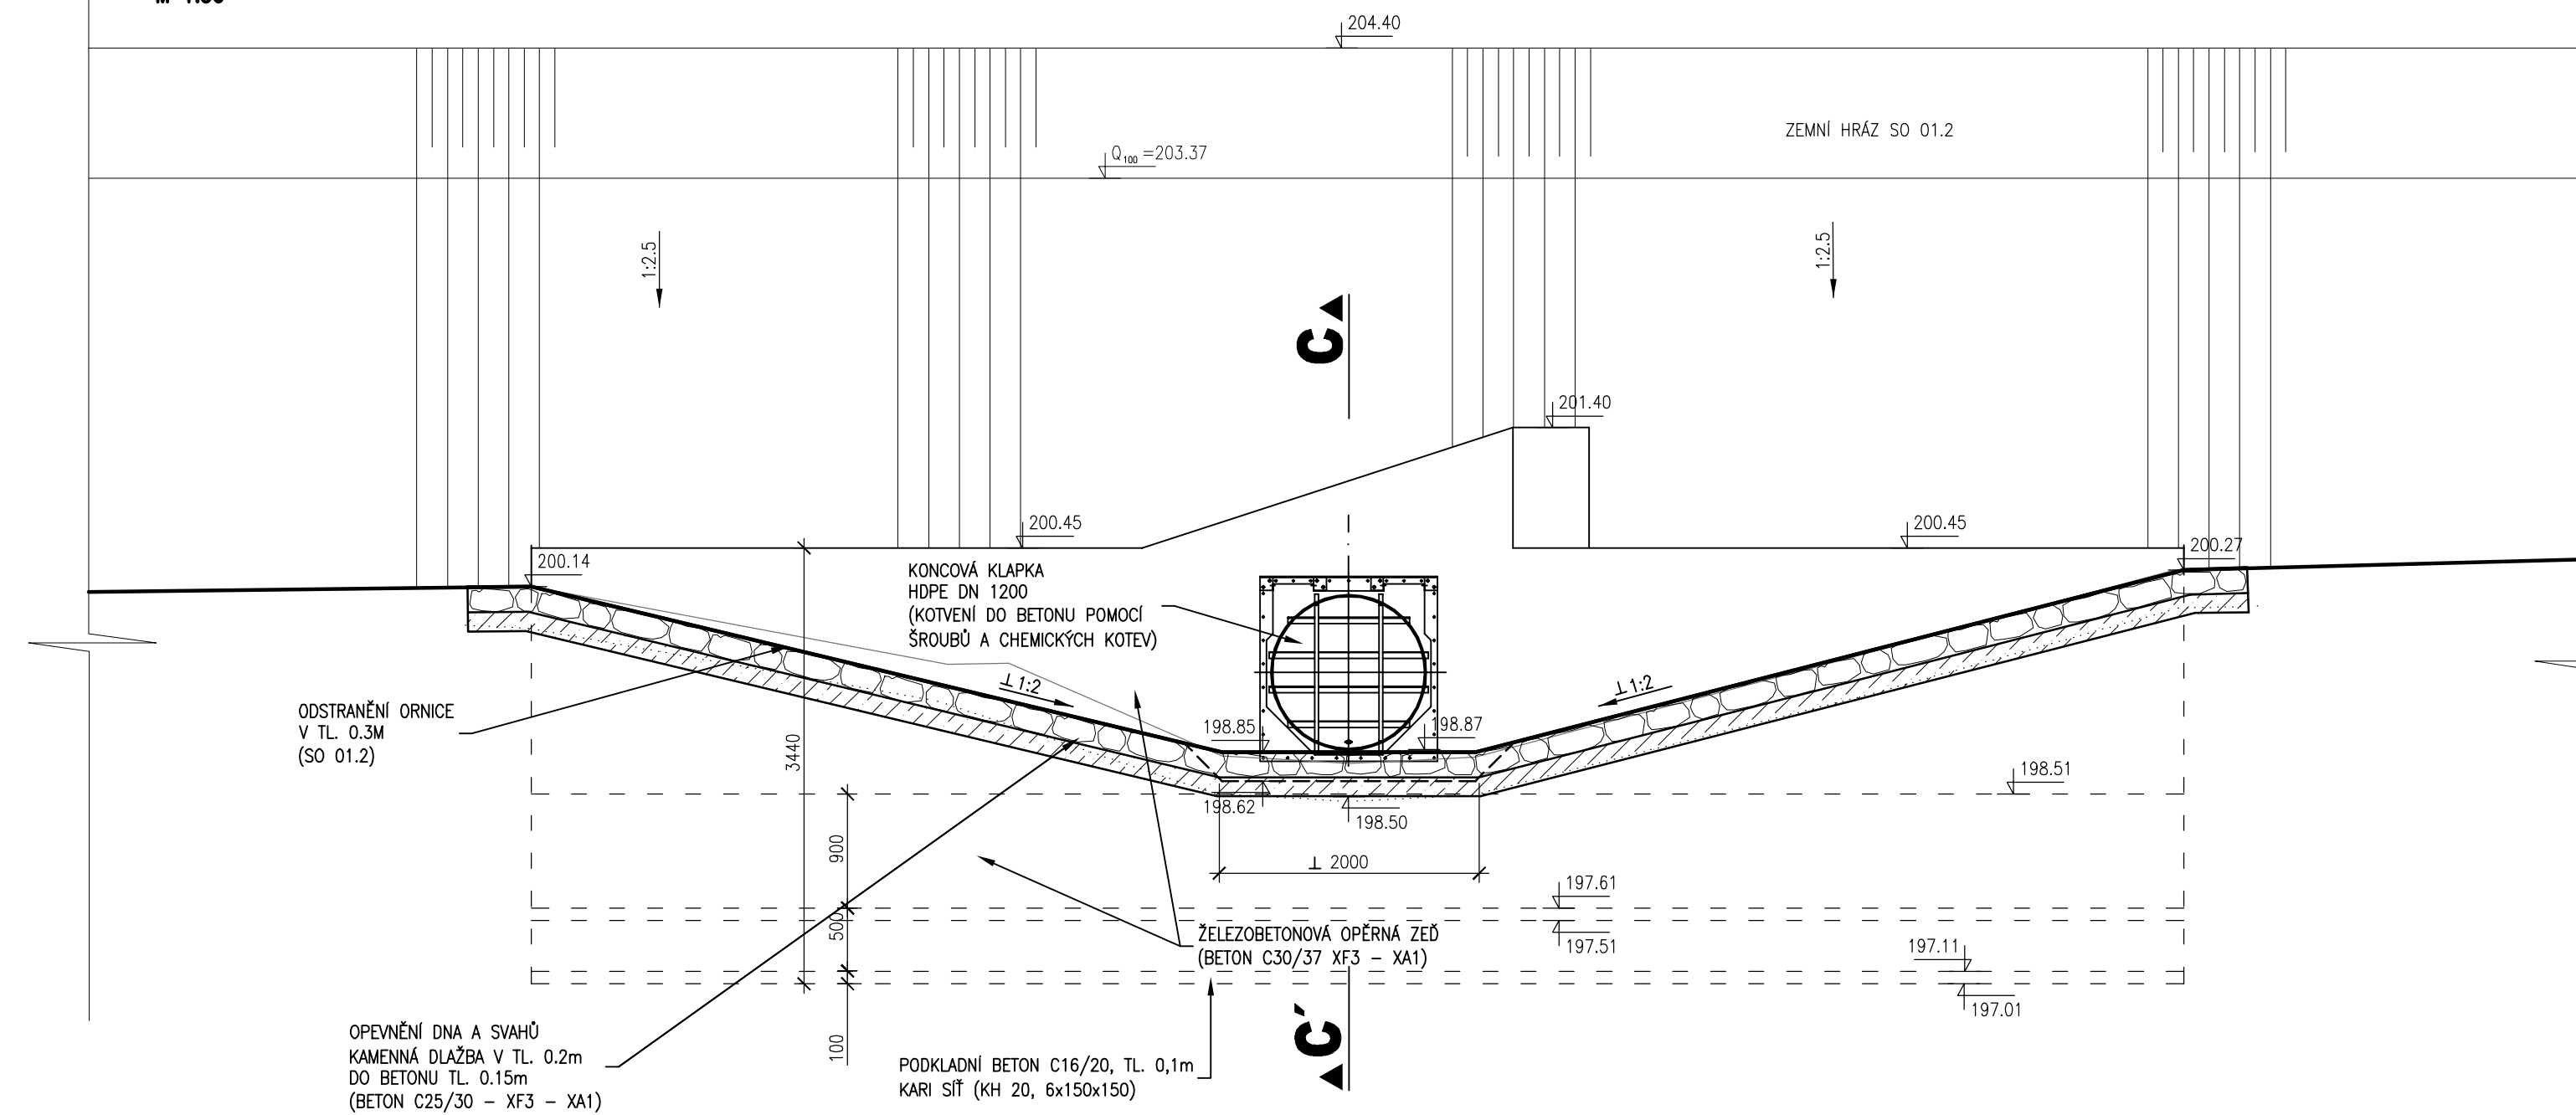

PŘÍČNÝ ŘEZ B-B'  
M 1:50

