




## ŘEZPOHLED A-A

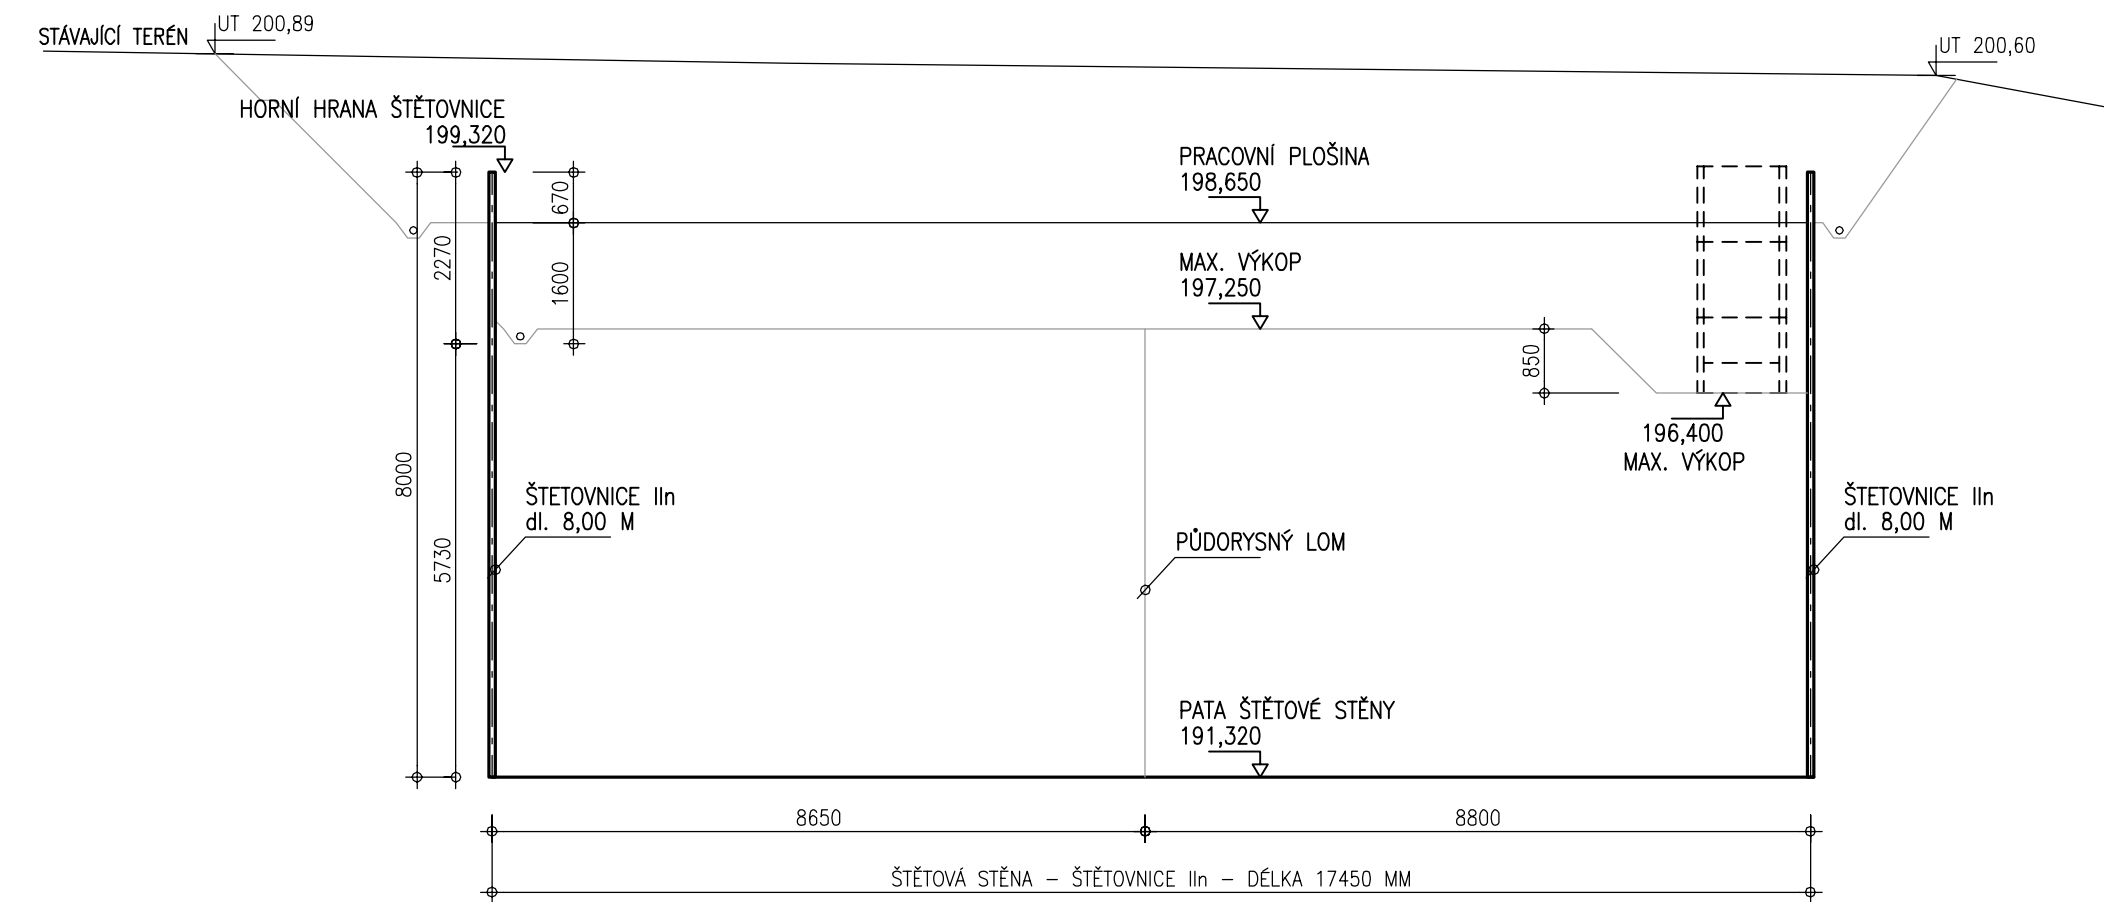


## PŮDORYS ZAJIŠTĚNÍ STAVEBNÍ JÁMY

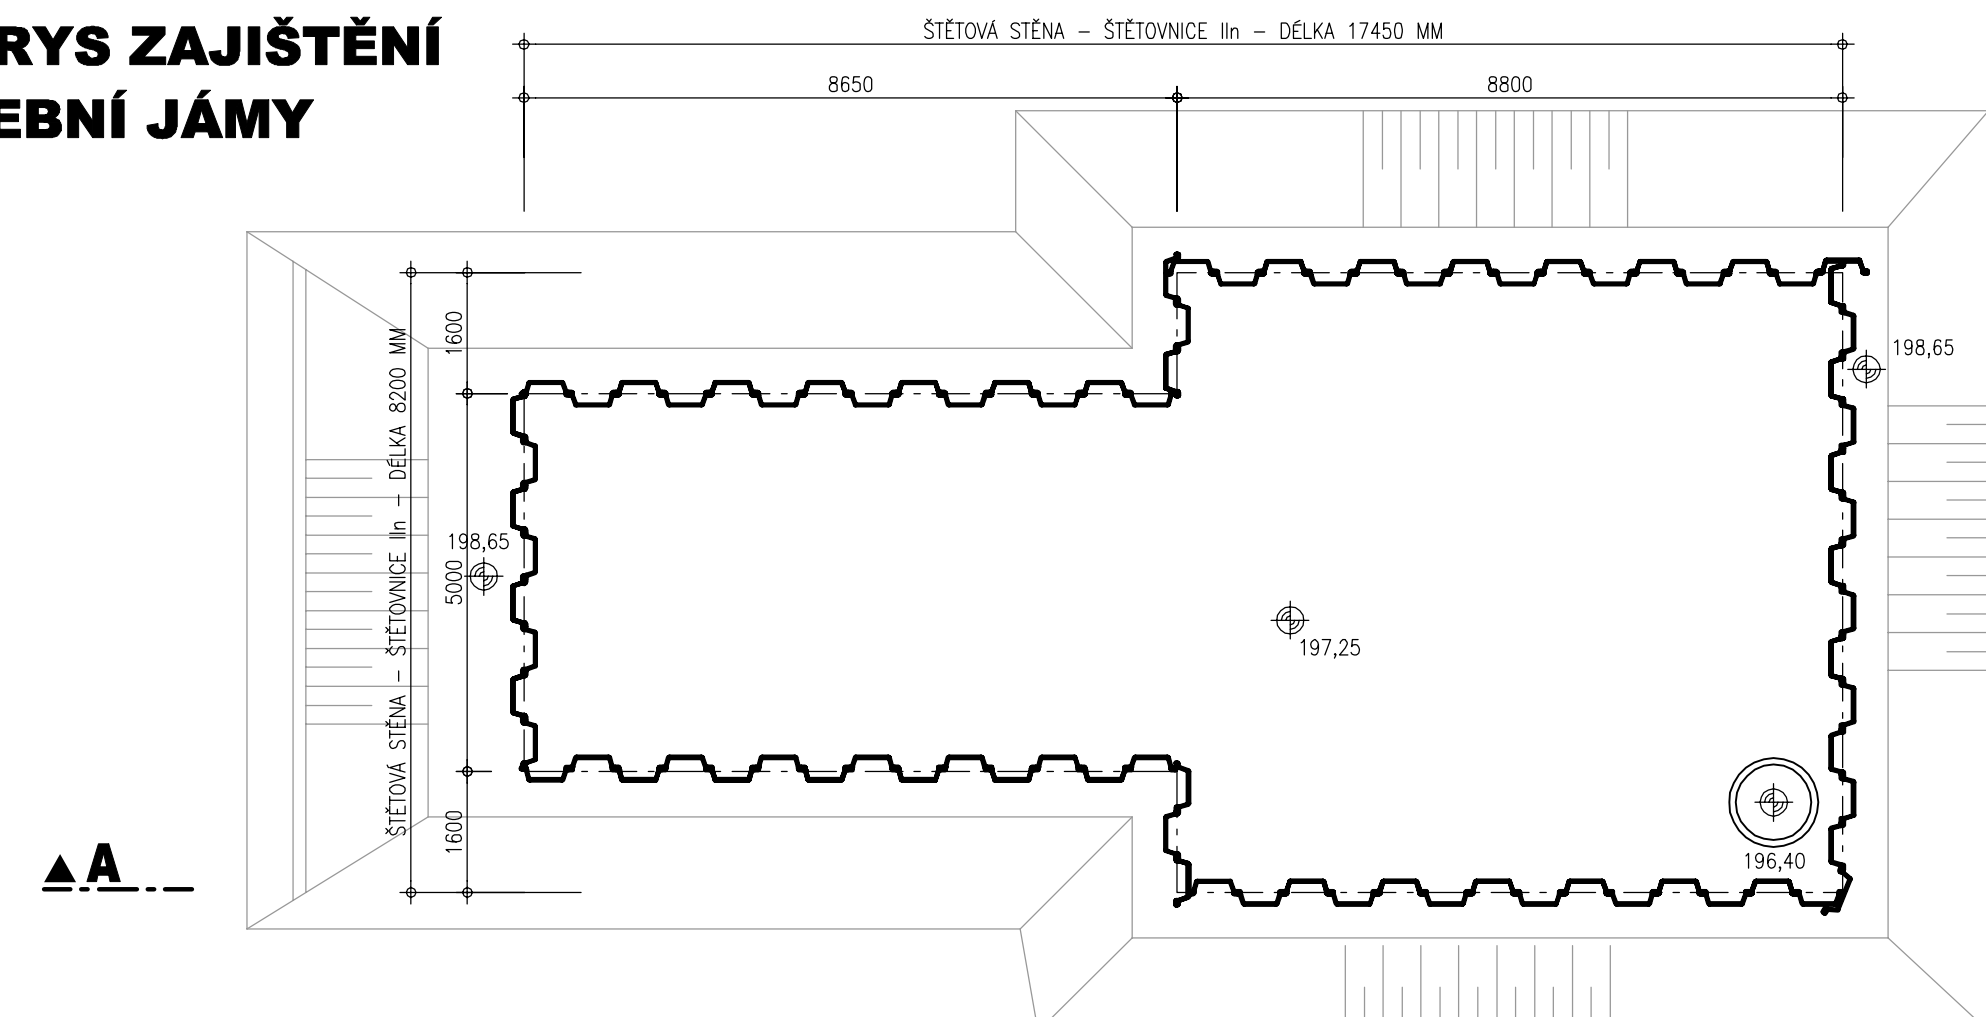


**VÝKAZ VÝMĚR :**  
ŠTĚTOVÁ STĚNA (lin) – CELKEM 410,40 M2

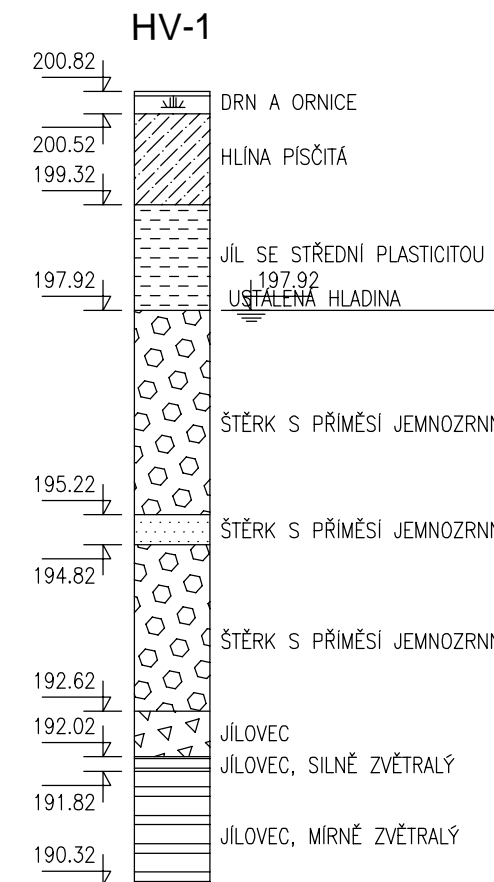

## ŘEZ B-B

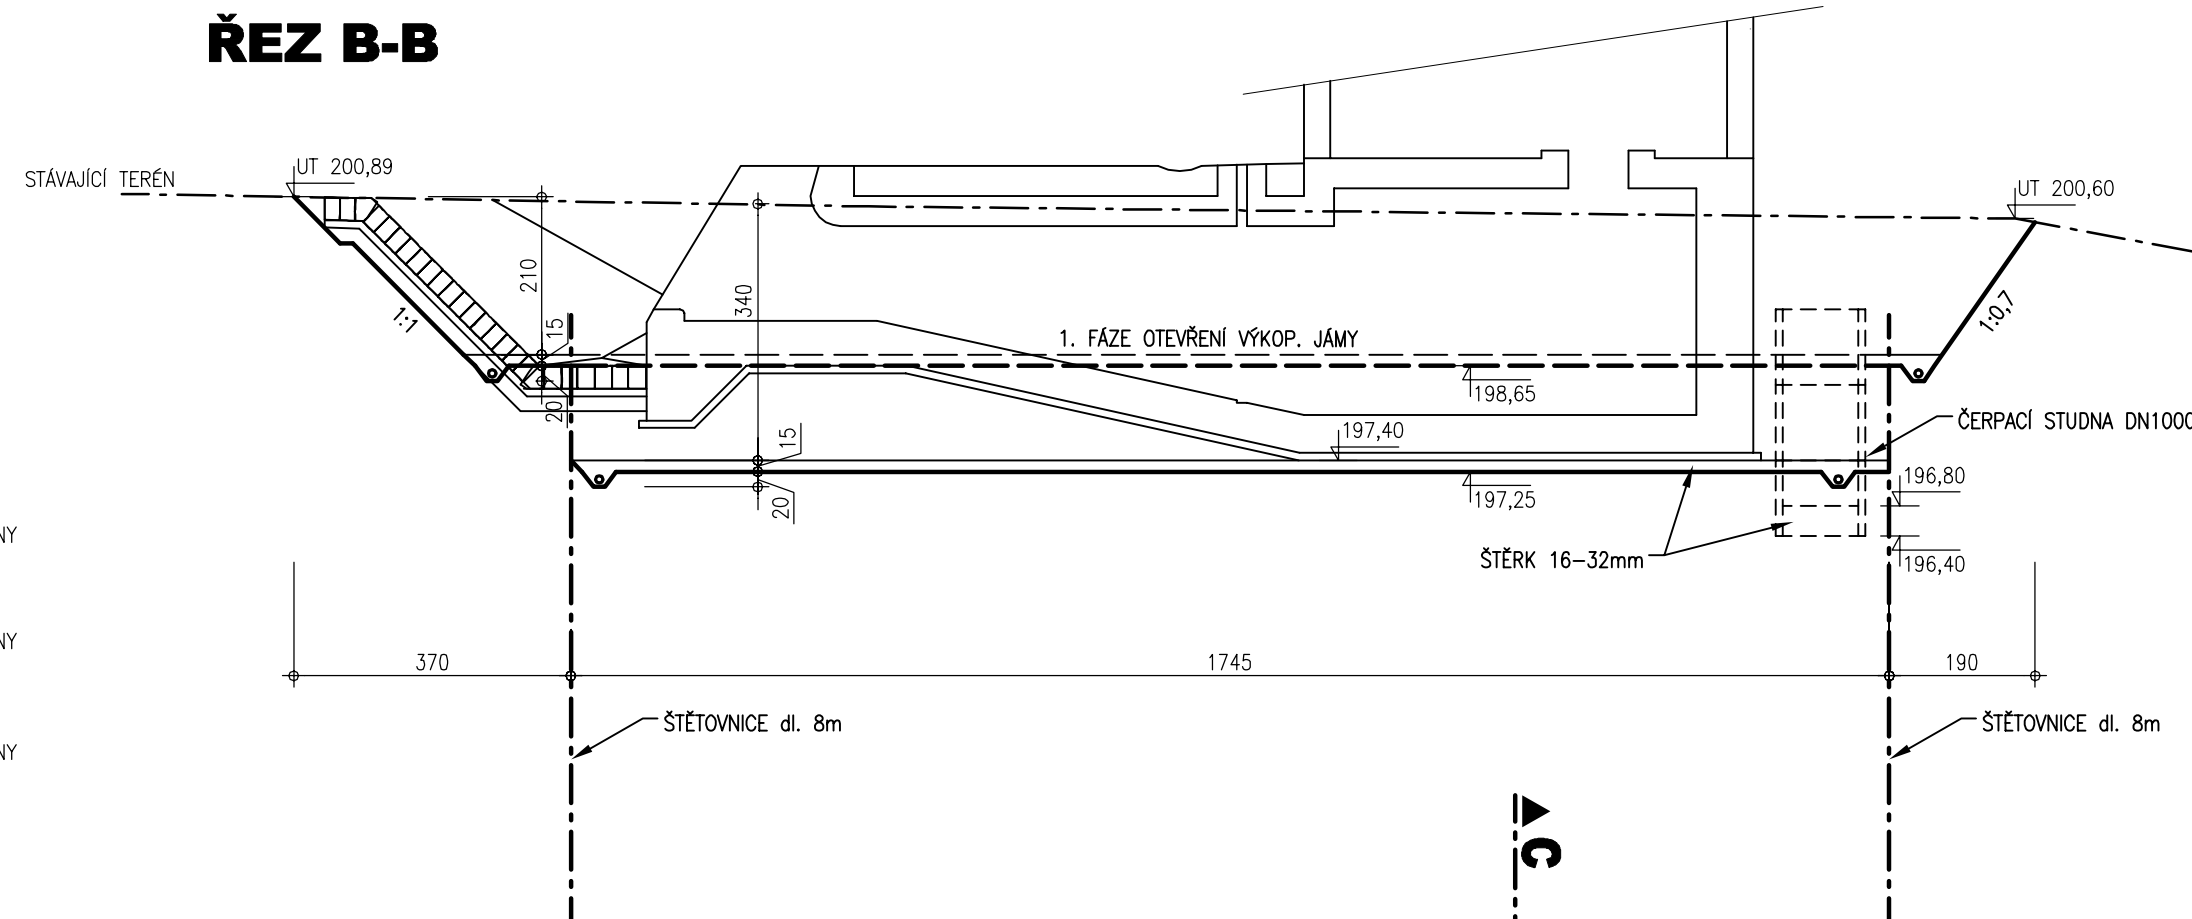

# PŮDORYS

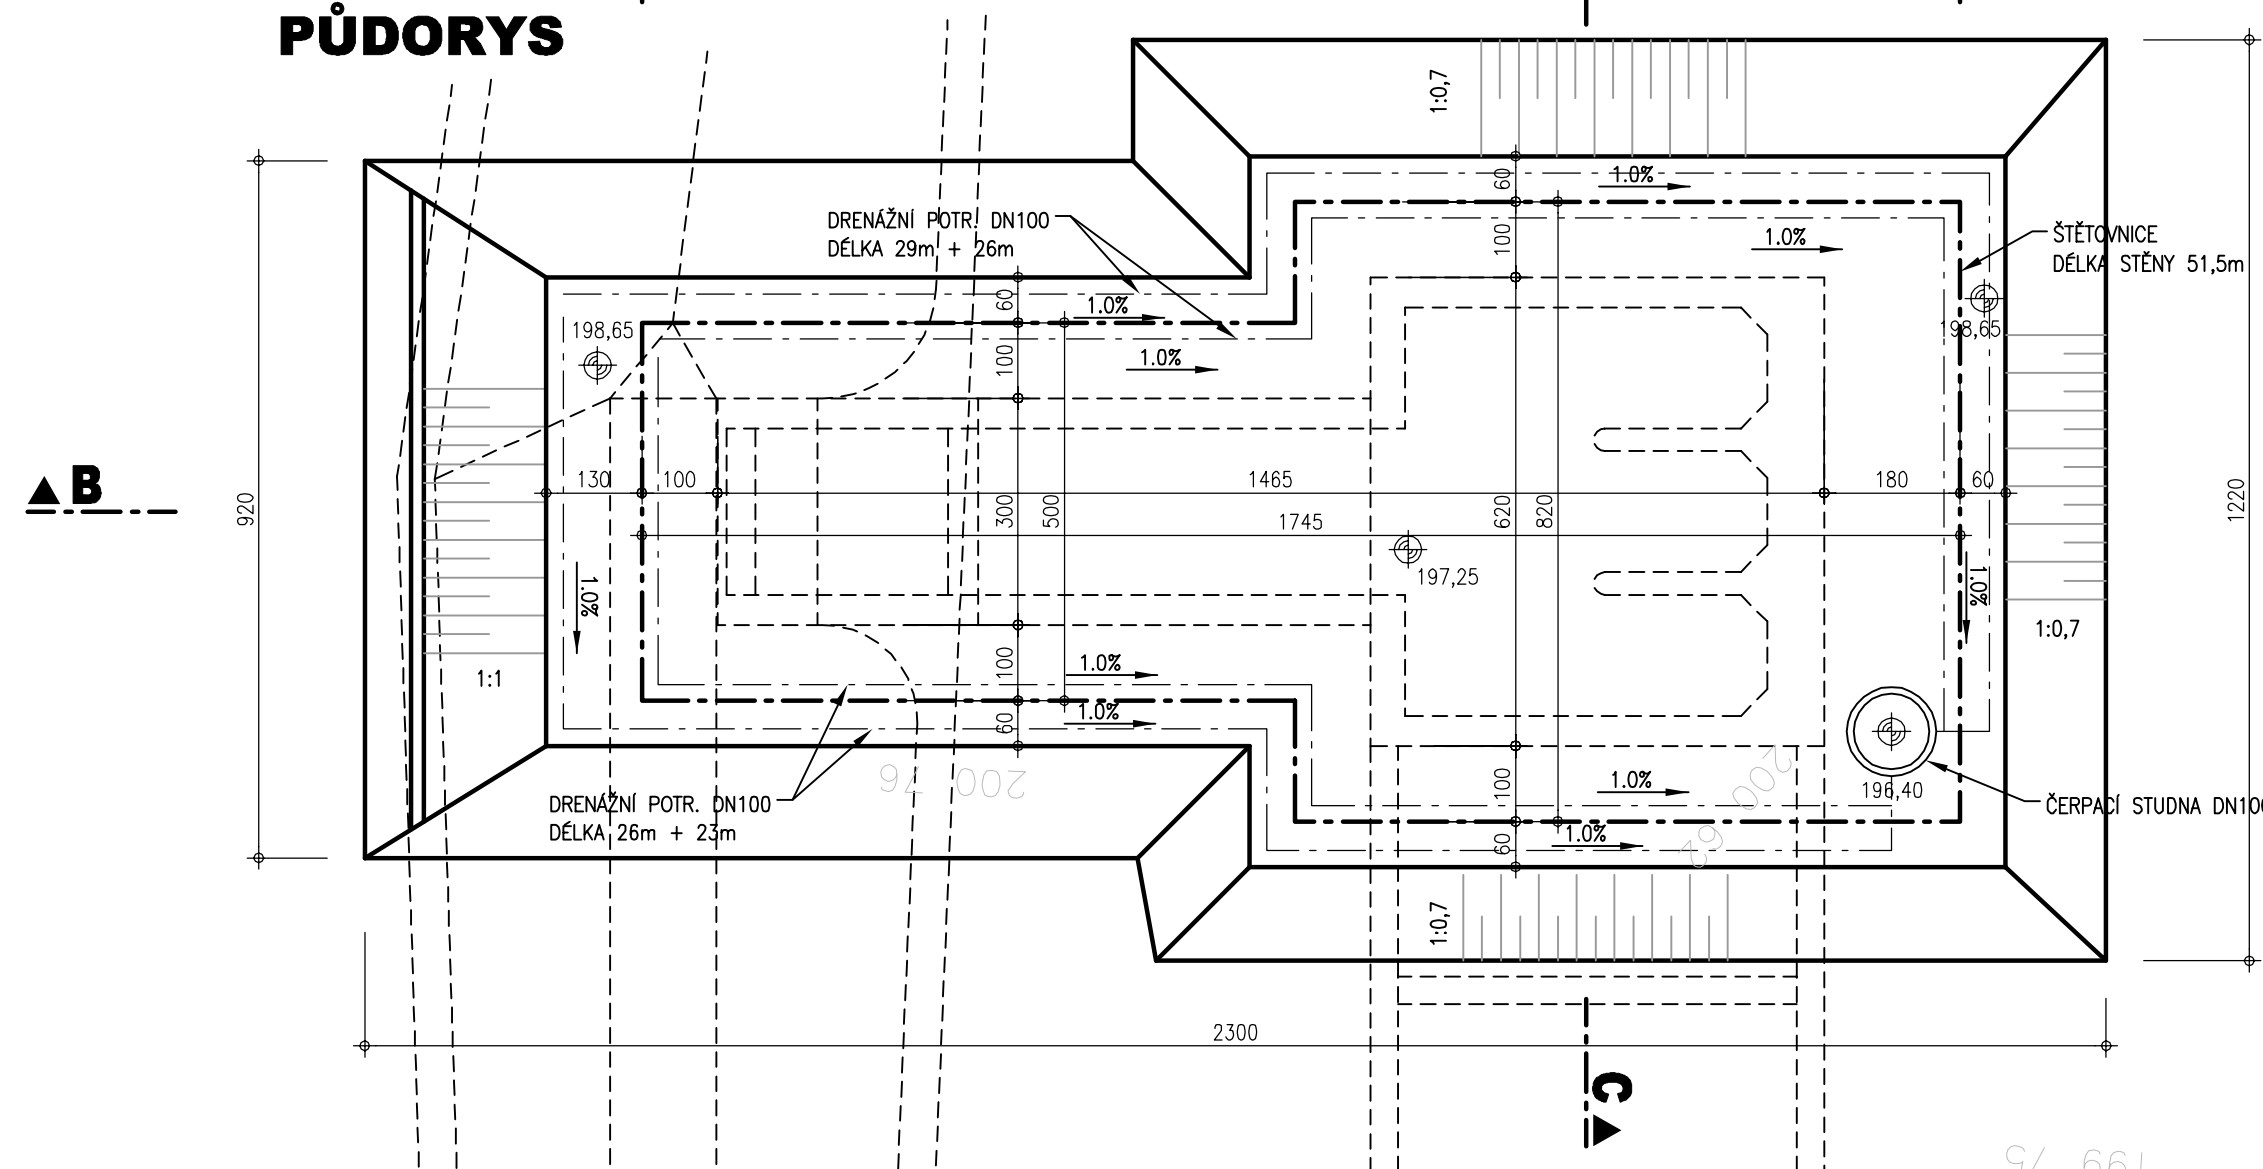

### ŘEZ C-C

