



POHLEDY
M 1:100

POHLED VÝCHODNÍ

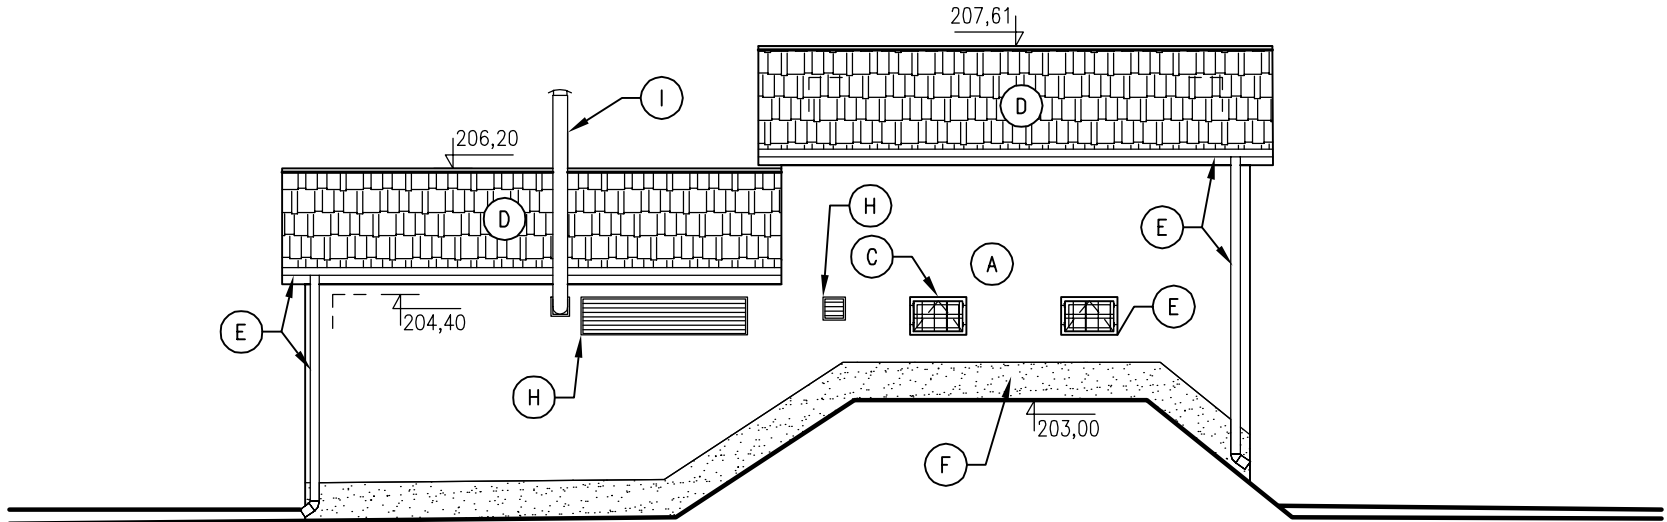


POHLED ZÁPADNÍ

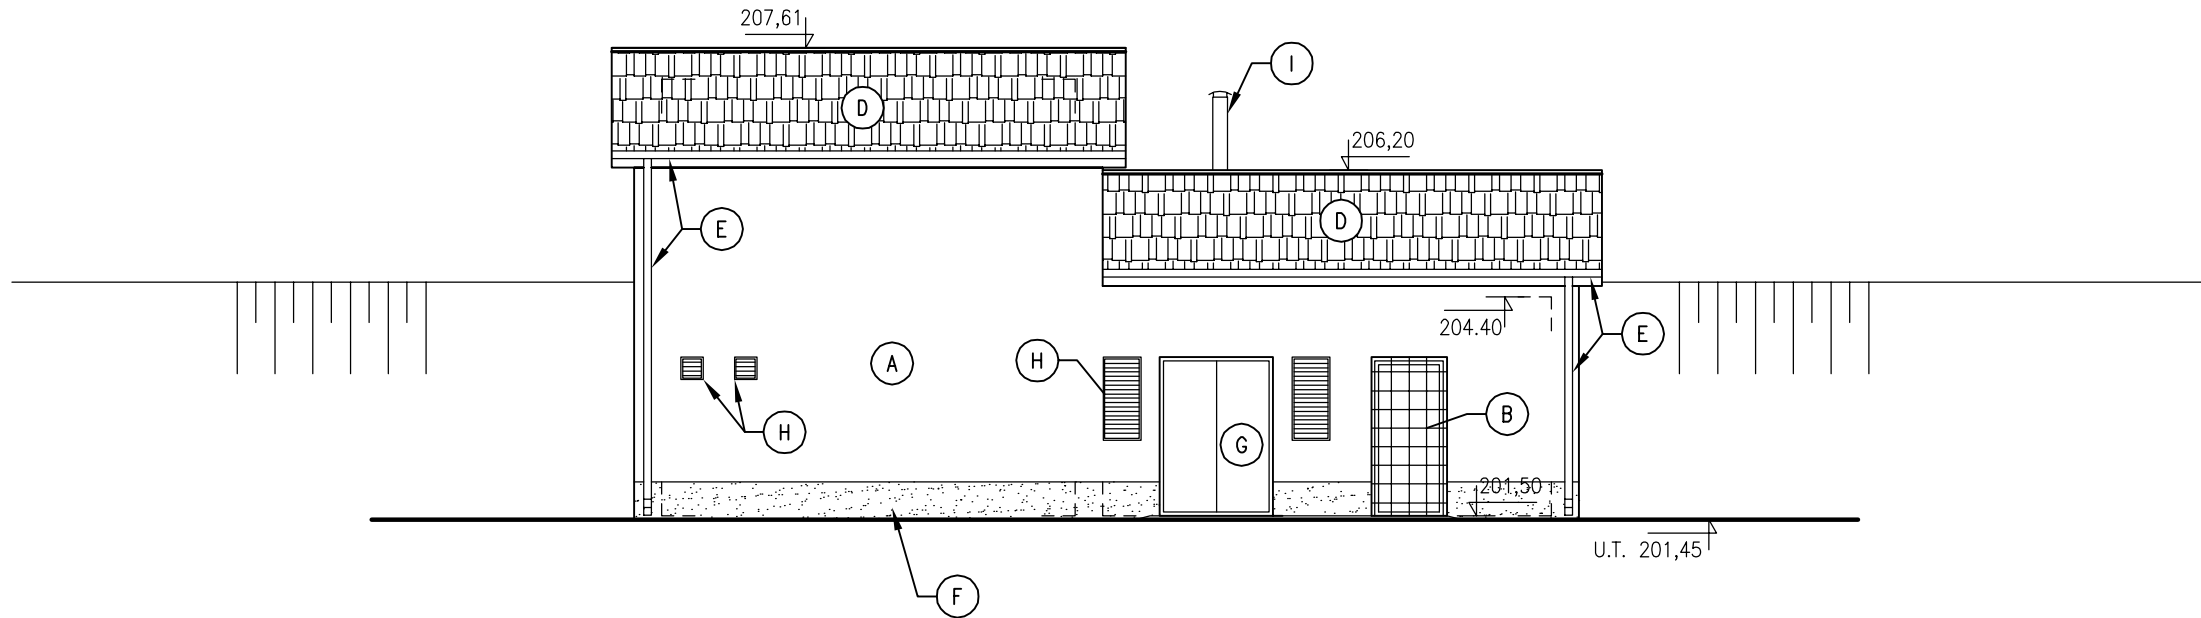


LEGENDA

- (A)** FASÁDA – FASÁDNÍ SILIKONOVÁ BARVA
- (B)** HLINIKOVÉ VSTUPNÍ DVEŘE + POZINKOVANÉ MŘÍŽOVÁNÍ
- (C)** HLINIKOVÉ OKNO + POZINKOVANÉ MŘÍŽOVÁNÍ
- (D)** BETONOVÁ KRYTINA
- (E)** KLEMPÍŘSKÉ VÝROBKY – DEŠŤOVÉ SVODY, OKAPY, KONICKÉ KOTLIKY, PARAPETY
- (F)** NOVÝ SOKL ZE STRUKTUROVANÉ DEKORATIVNÍ OMÍTKY
- (G)** OCELOVÁ VSTUPNÍ VRATA
- (H)** VZT ŽALUZIE, POZINK
- (I)** KOMÍN NÁHRADNÍHO ZDROJE

POHLED JIŽNÍ

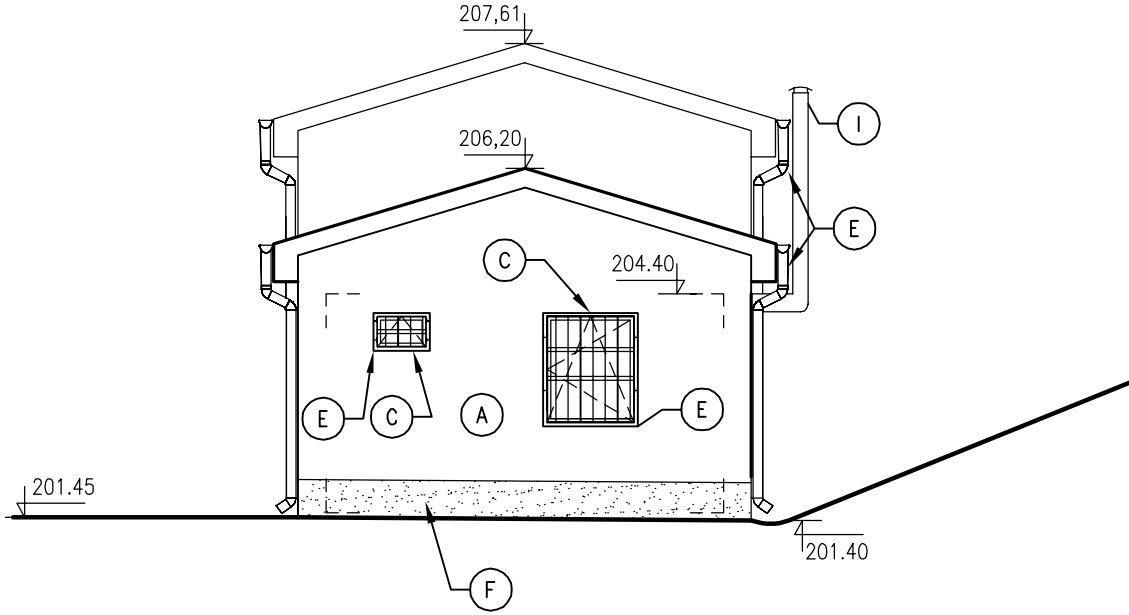

POHLED SEVERNÍ

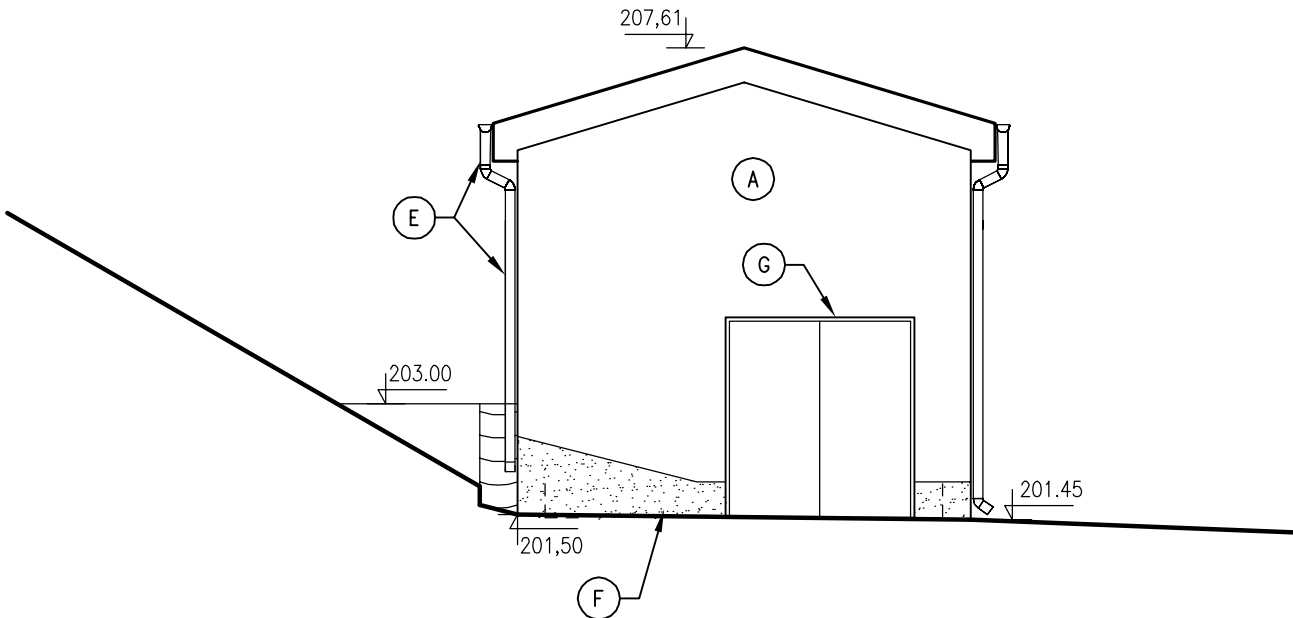

Pöyry Environment a.s. Botanická 834/56, 602 00 Brno		Tel: +420 541 554 111 Fax: +420 541 211 205	E-mail: trade.wacz@poyry.com http://www.poyry.cz
Zodpovědný projektant ING. SONA HLAVOVÁ	Hlavní interier projektu ING. ROSTISLAV MIKULÁŠEK	Vedoucí střešního ING. MILOŠ CHOBOLA	
Vypracoval ING. JAN STÍCHA	Kontroloval ING. MILOŠ CHOBOLA	Zadákové číslo 3A12290.52.C01	
Datum LISTOPAD 2012	Stupeň dokumentace DPS	Název souboru SO_02_1_POHLEDY.dwg	

Alce

ODSTRANĚNÍ NÁSLEDKŮ DŮLNÍ ČINNOSTI A DŮLNÍCH POKLESŮ Z MINULOSTI
- PROTIPOVODNOVÁ OCHRANA ŽABNÍK V OSTRAVĚ-KOBLOVĚ
PROTI STOLETÝM PRŮTOKŮM VE VODNÍM TOKU ODRA

SO 02.1 ČERPAČÍ STANICE

Příloha	
POHLEDY	
Objednatel Statutární město Ostrava, Prokešovo Náměstí 8, 729 30 OSTRAVA	
Měřítko 1 : 100	Příloha 02.1.6