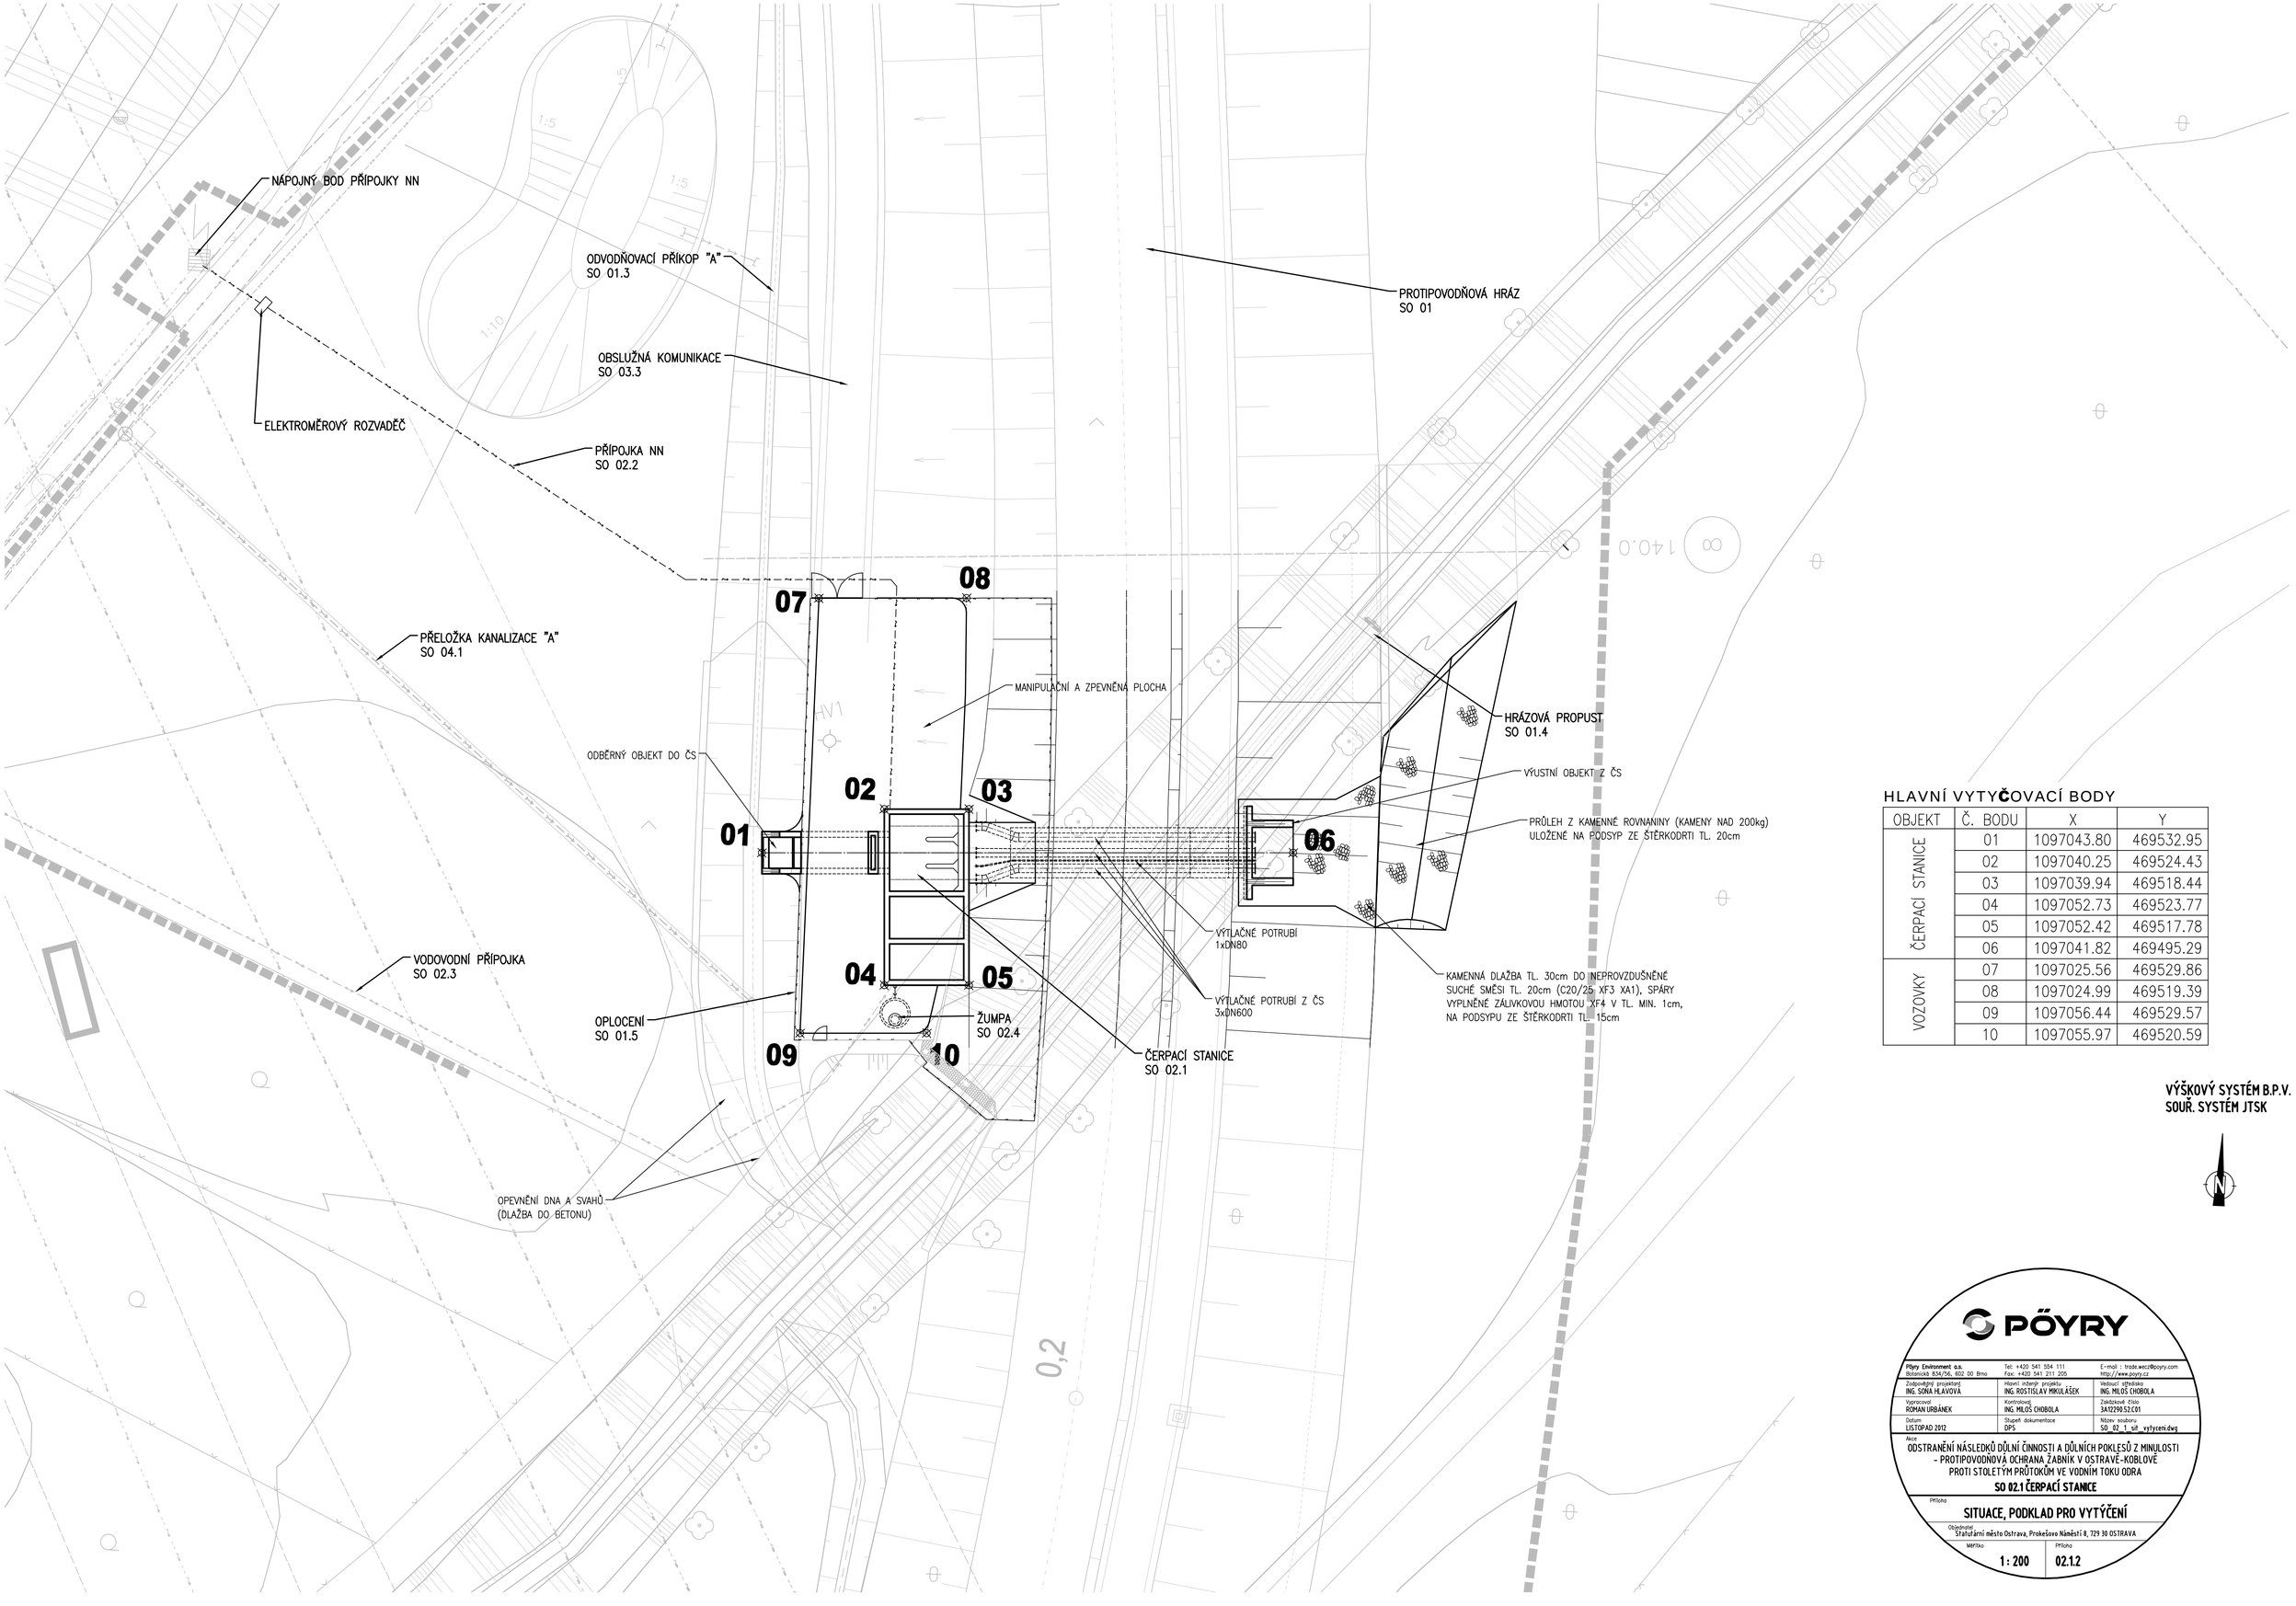

HLAVNÍ VYTYČOVACÍ BODY

OBJEKT	Č. BODU	X	Y
ČERPACÍ STANICE	01	1097043.80	469532.95
	02	1097040.25	469524.43
	03	1097039.94	469518.44
	04	1097052.73	469523.77
	05	1097052.42	469517.78
	06	1097041.82	469495.29
VOZOVKY	07	1097025.56	469529.86
	08	1097024.99	469519.39
	09	1097056.44	469529.57
	10	1097055.97	469520.59

VÝŠKOVÝ SYSTÉM B.P.V.
SOUŘ. SYSTÉM JTSK

PÖYRY

Pöyry Environment a.s.
Botanická 834/56, 602 00 Brno
Tel: +420 541 554 111
Fax: +420 541 211 205
E-mail : trade.wecz@poyry.com
http://www.poyry.cz

Zodpovědný projektant: ING. SONA HLAVOVÁ
Hlavní inženýr projektu: ING. ROSTISLAV MIKULÁŠEK
Vedoucí střediska: ING. MILOŠ CHOBOLA
Vypracoval: ROMAN URBÁNEK
Kontroloval: ING. MILOŠ CHOBOLA
Zakázkové číslo: 3A12290.52.C01
Datum: LISTOPAD 2012
Stupeň dokumentace: DPS
Název souboru: SO_02_1_sit_vytyceni.dwg

Akce:
ODSTRANĚNÍ NÁSLEDKŮ DŮLNÍ ČINNOSTI A DŮLNÍCH POKLESŮ Z MINULOSTI
- PROTIPOVODŇOVÁ OCHRANA ŽABNÍK V OSTRAVĚ-KOBLOVÉ
PROTI STOLETÝM PRŮTOKŮM VE VODNÍM TOKU ODRA
SO 02.1 ČERPACÍ STANICE

Příloha:
Ssituace, podklad pro vytýčení

Objednatel:
Statutární město Ostrava, Prokešovo Náměstí 8, 729 30 OSTRAVA

Měřítko: **1 : 200**
Příloha: **02.1.2**