

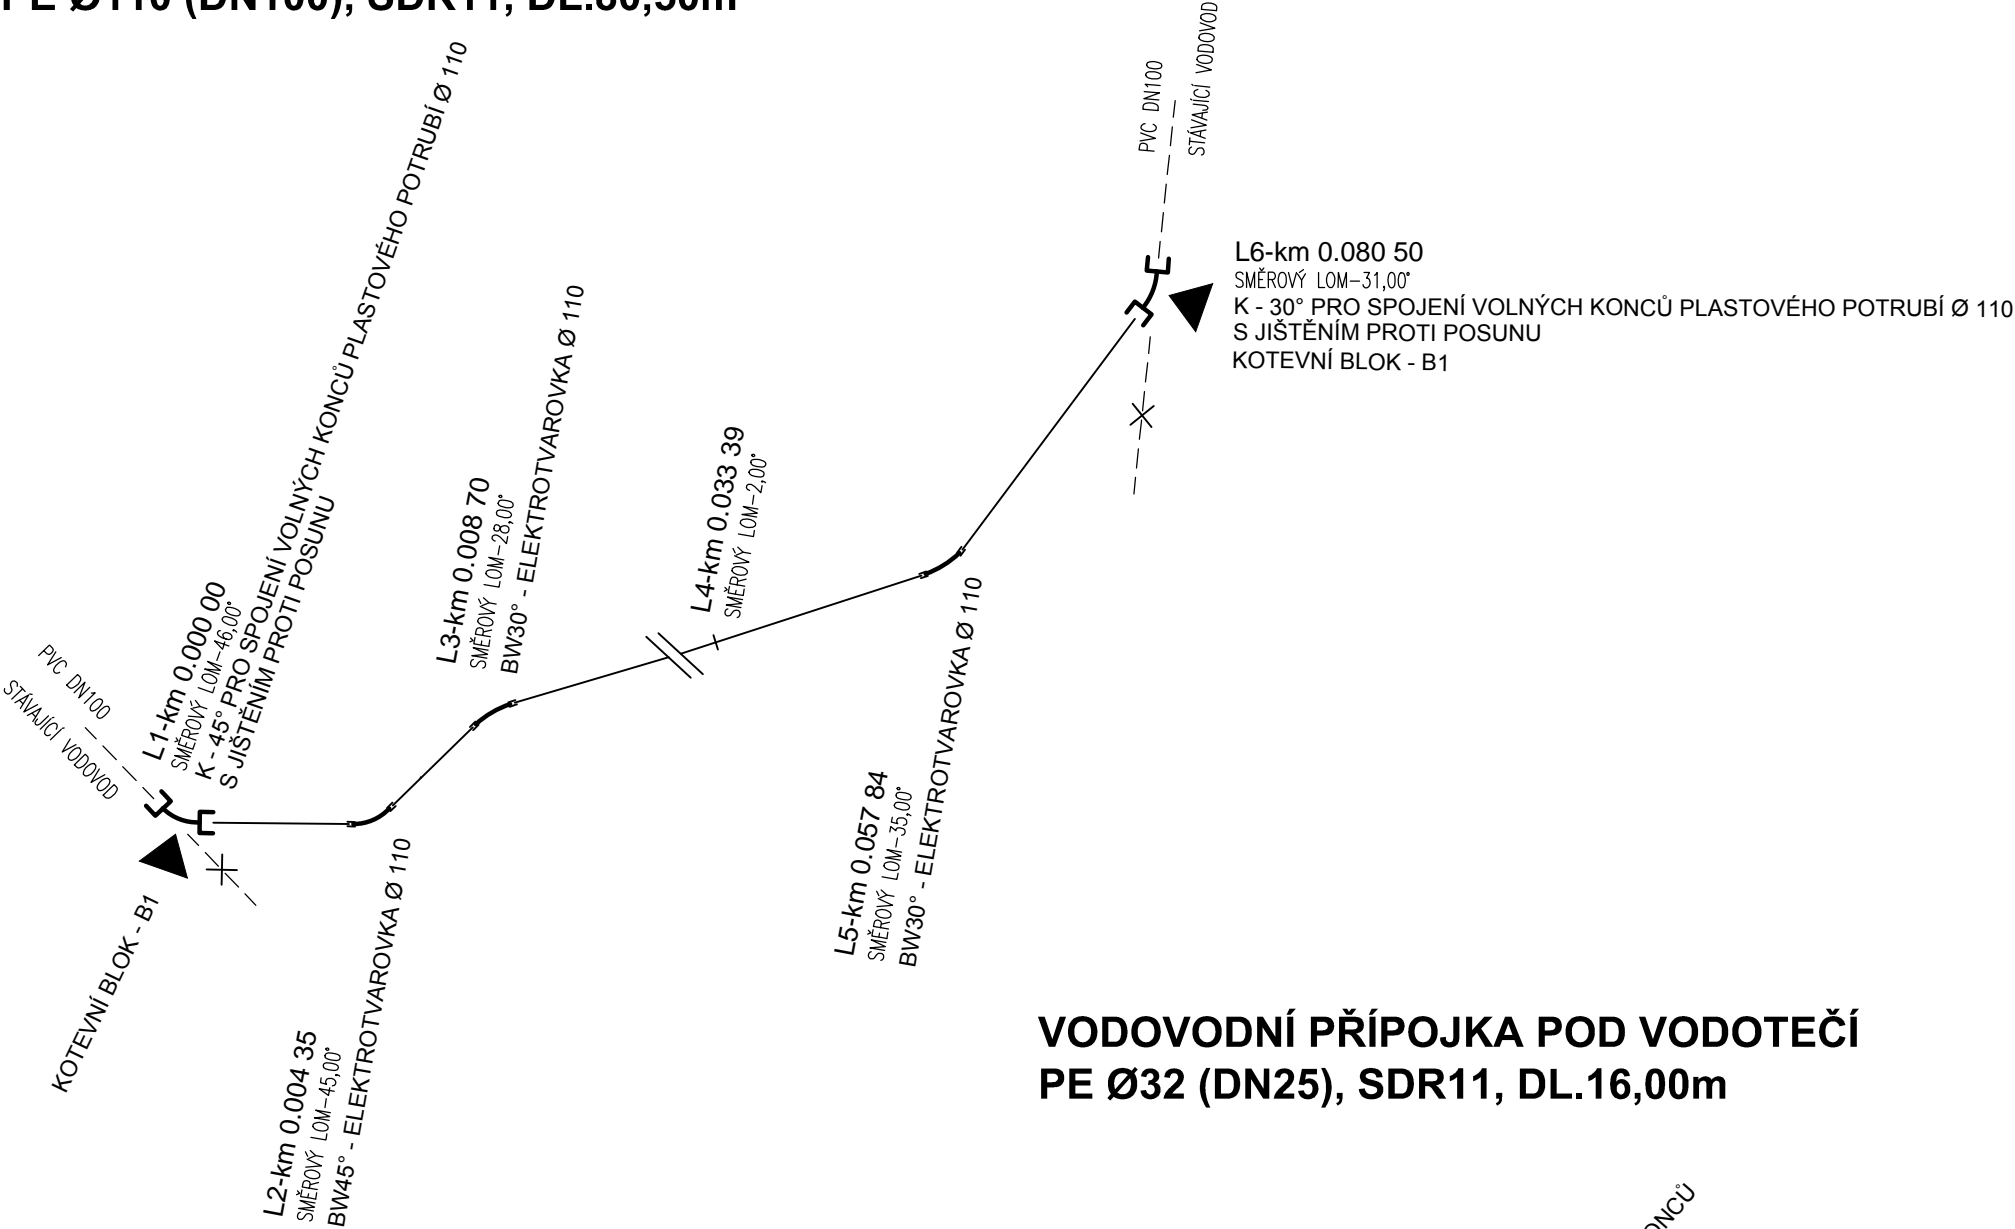
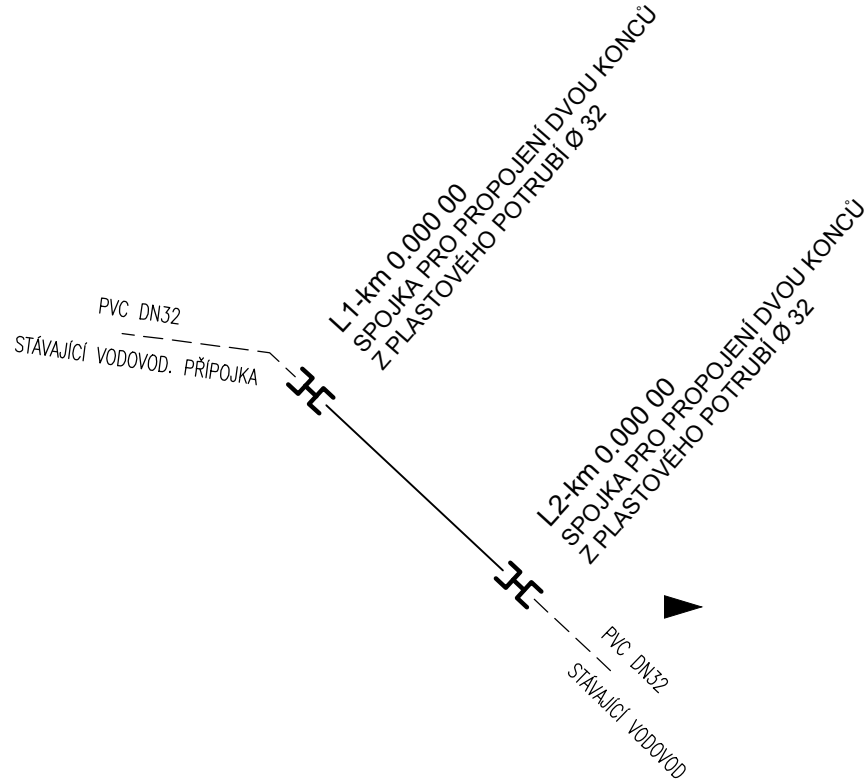


UL. ŽABNÍK
PE Ø110 (DN100), SDR11, DL.80,50m

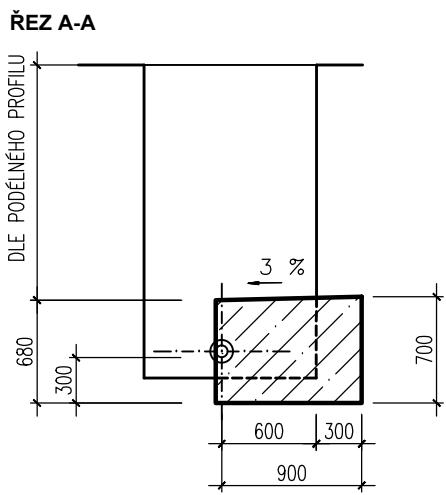

VODOVODNÍ PŘÍPOJKA POD VODOTEČÍ
PE Ø32 (DN25), SDR11, DL.16,00m

KOTEVNÍ BLOK - B1 (2x)
CELKEM BETON C30/37 XA2 - 1.10m³

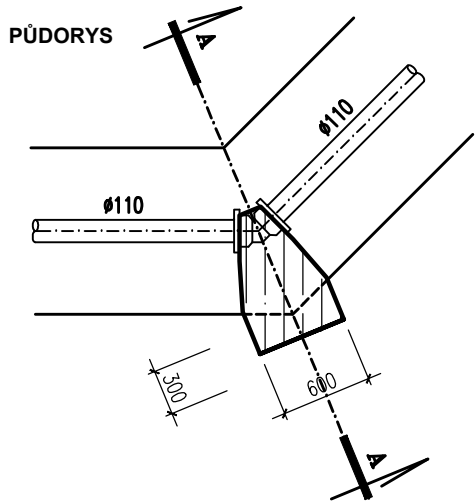

Pöyry Environment a.s. Botanická 834/56, 602 00 Brno		Tel: +420 541 554 111 Fax: +420 541 211 205	E-mail : trade.wecz@poyry.com http://www.poyry.cz
Zodpovědný projektant ING. PETR CHALOUPKA	Hlavní inženýr projektu ING. ROSTISLAV MIKULÁŠEK	Vedoucí střediska ING. JIRÍ ŠVANCARA	
Vypracoval VĚRA SPOUSTOVÁ	Kontroloval ING. VACLAV KAŠTAN	Zakázkové číslo 3A12290.31.C01	
Datum LISTOPAD 2012	Stupeň dokumentace DPS	Název souboru 04_2_4_klad.dwg	

Akce

ODSTRANĚNÍ NÁSLEDKŮ DŮLNÍ ČINNOSTI A DŮLNÍCH POKLEŠŮ Z MINULOSTI
- PROTIPOVODŇOVÁ OCHRANA ŽABNÍK V OSTRAVĚ-KOBLOVĚ
PROTI STOLETÝM PRŮTOKŮM VE VODNÍM TOKU ODRA

SO 04.2 PŘELOŽKY A ÚPRAVY VODOVODŮ

Objednatel

Statutární město Ostrava, Prokešovo Náměstí 8, 729 30 OSTRAVA

Měřítko

04.2.4.1