




ŘEZ C-C

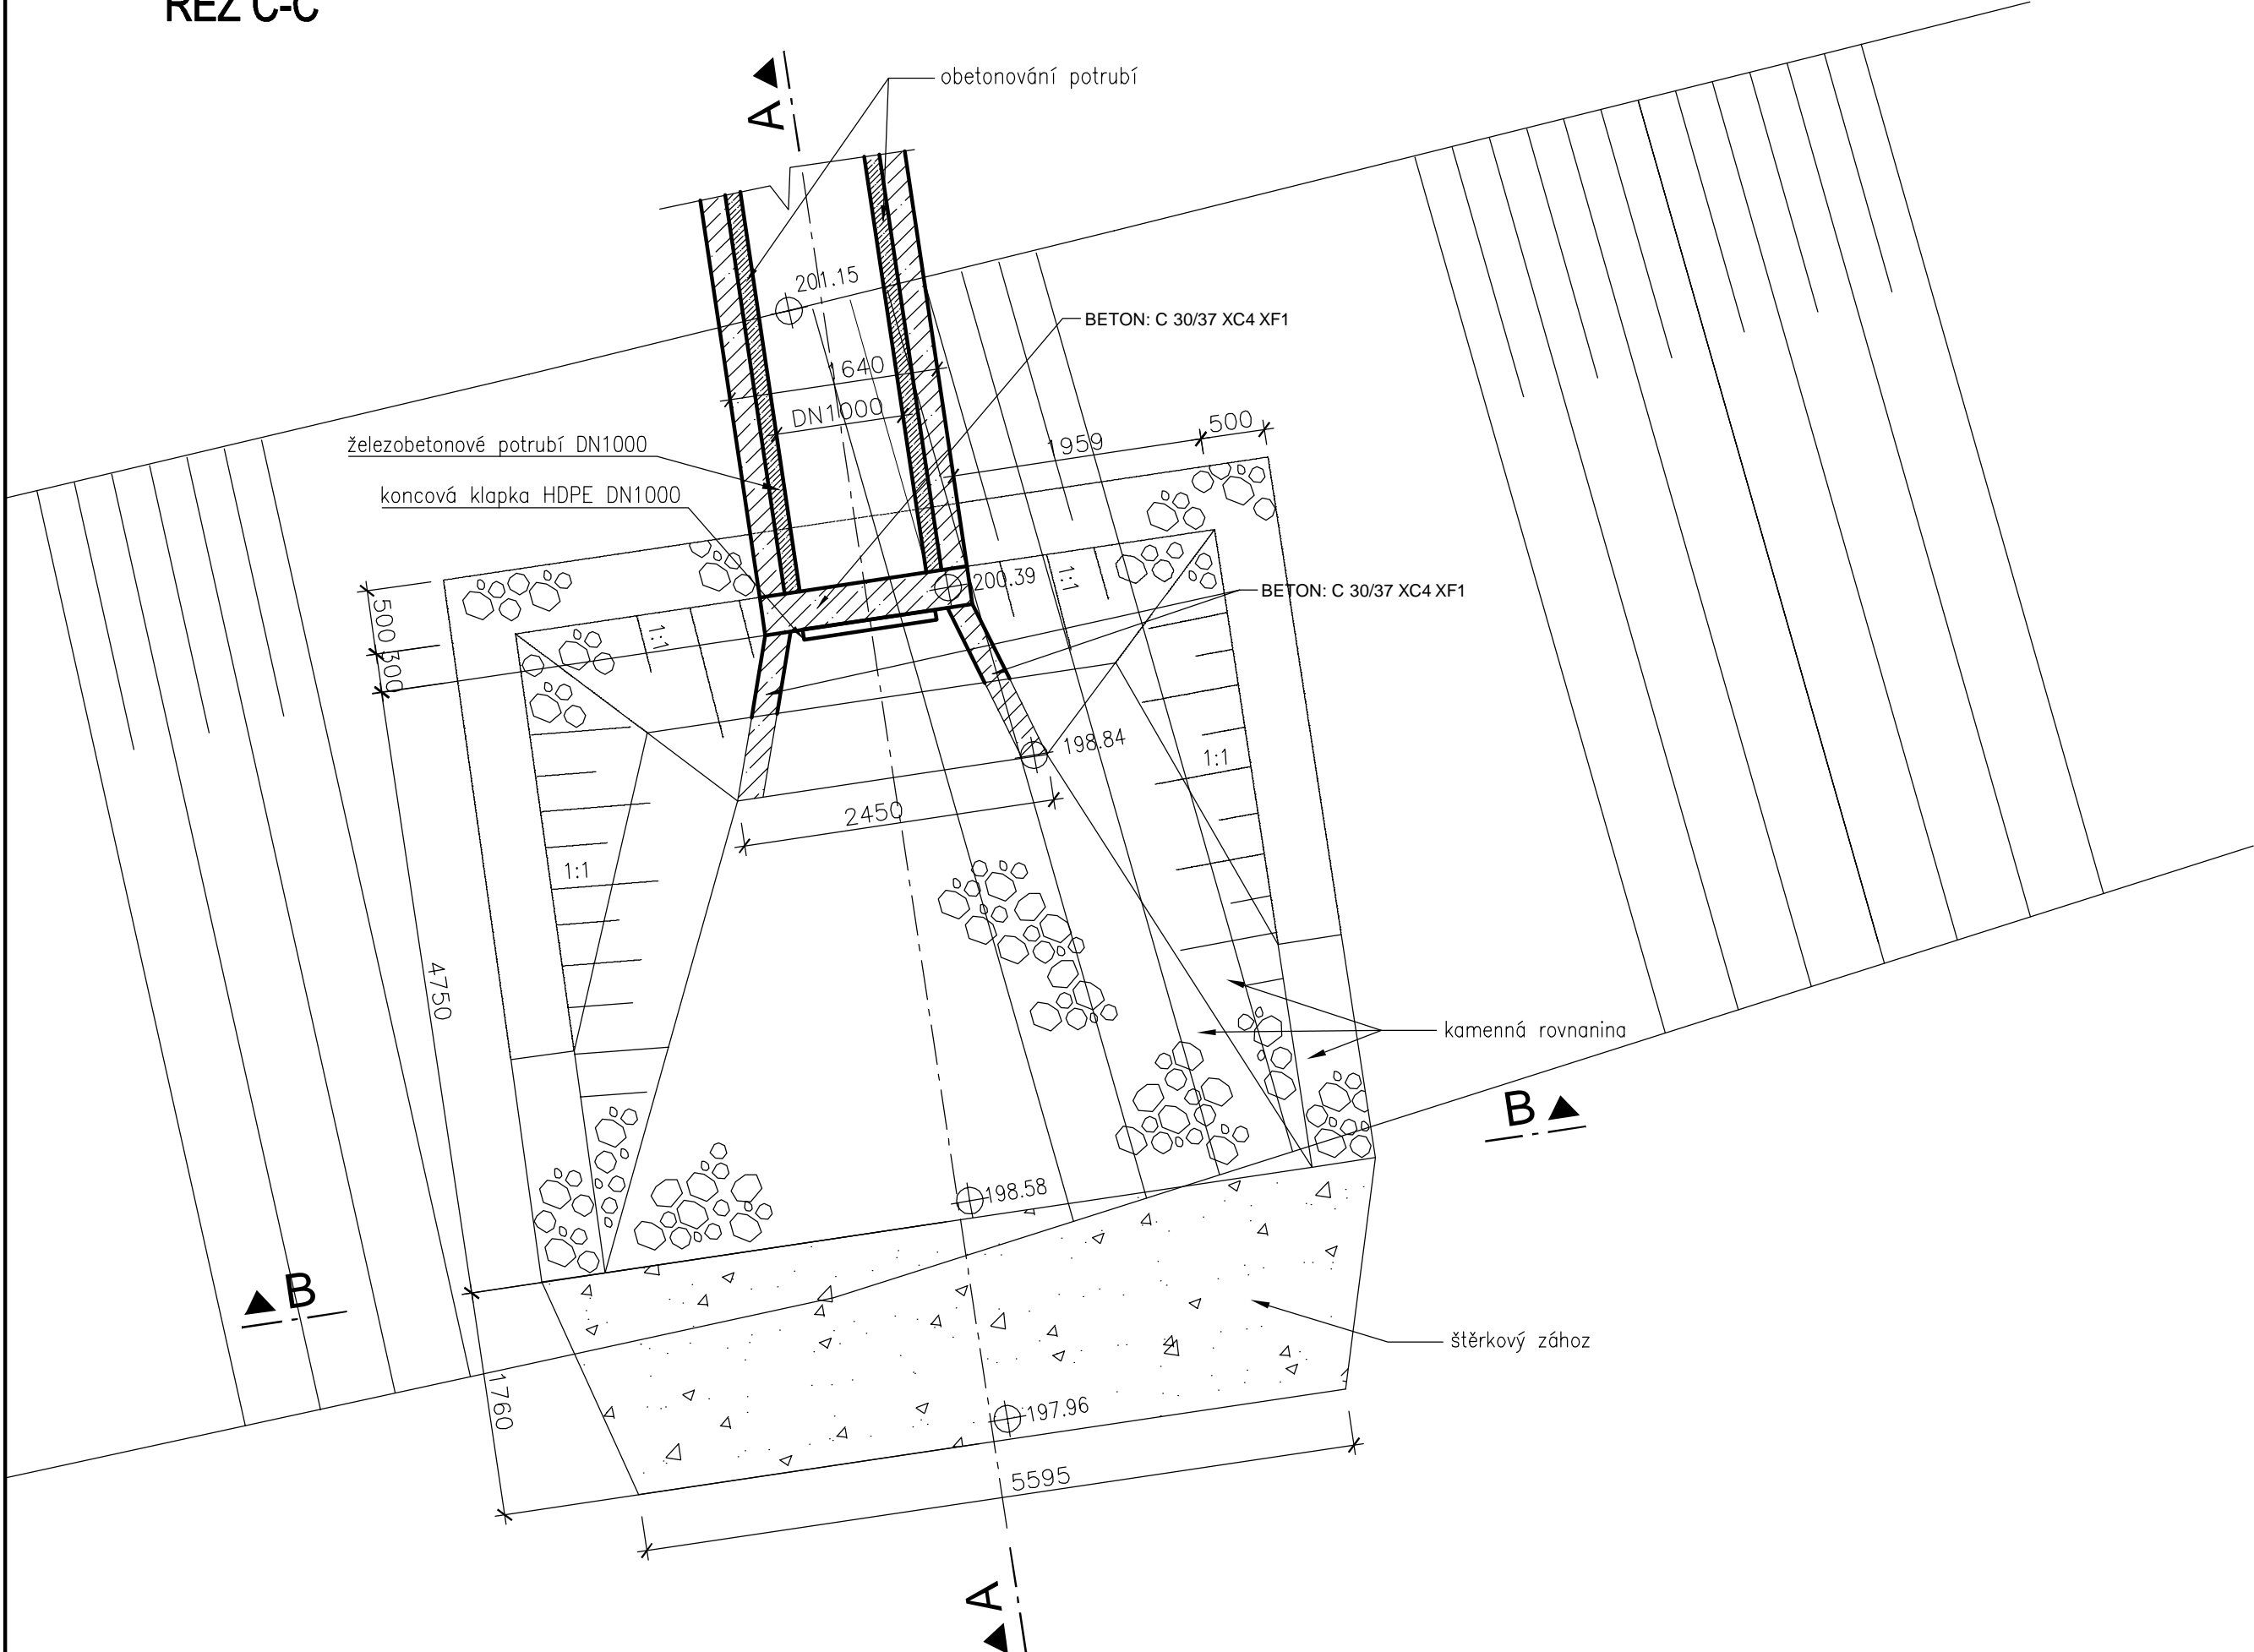

ŘEZ A-A

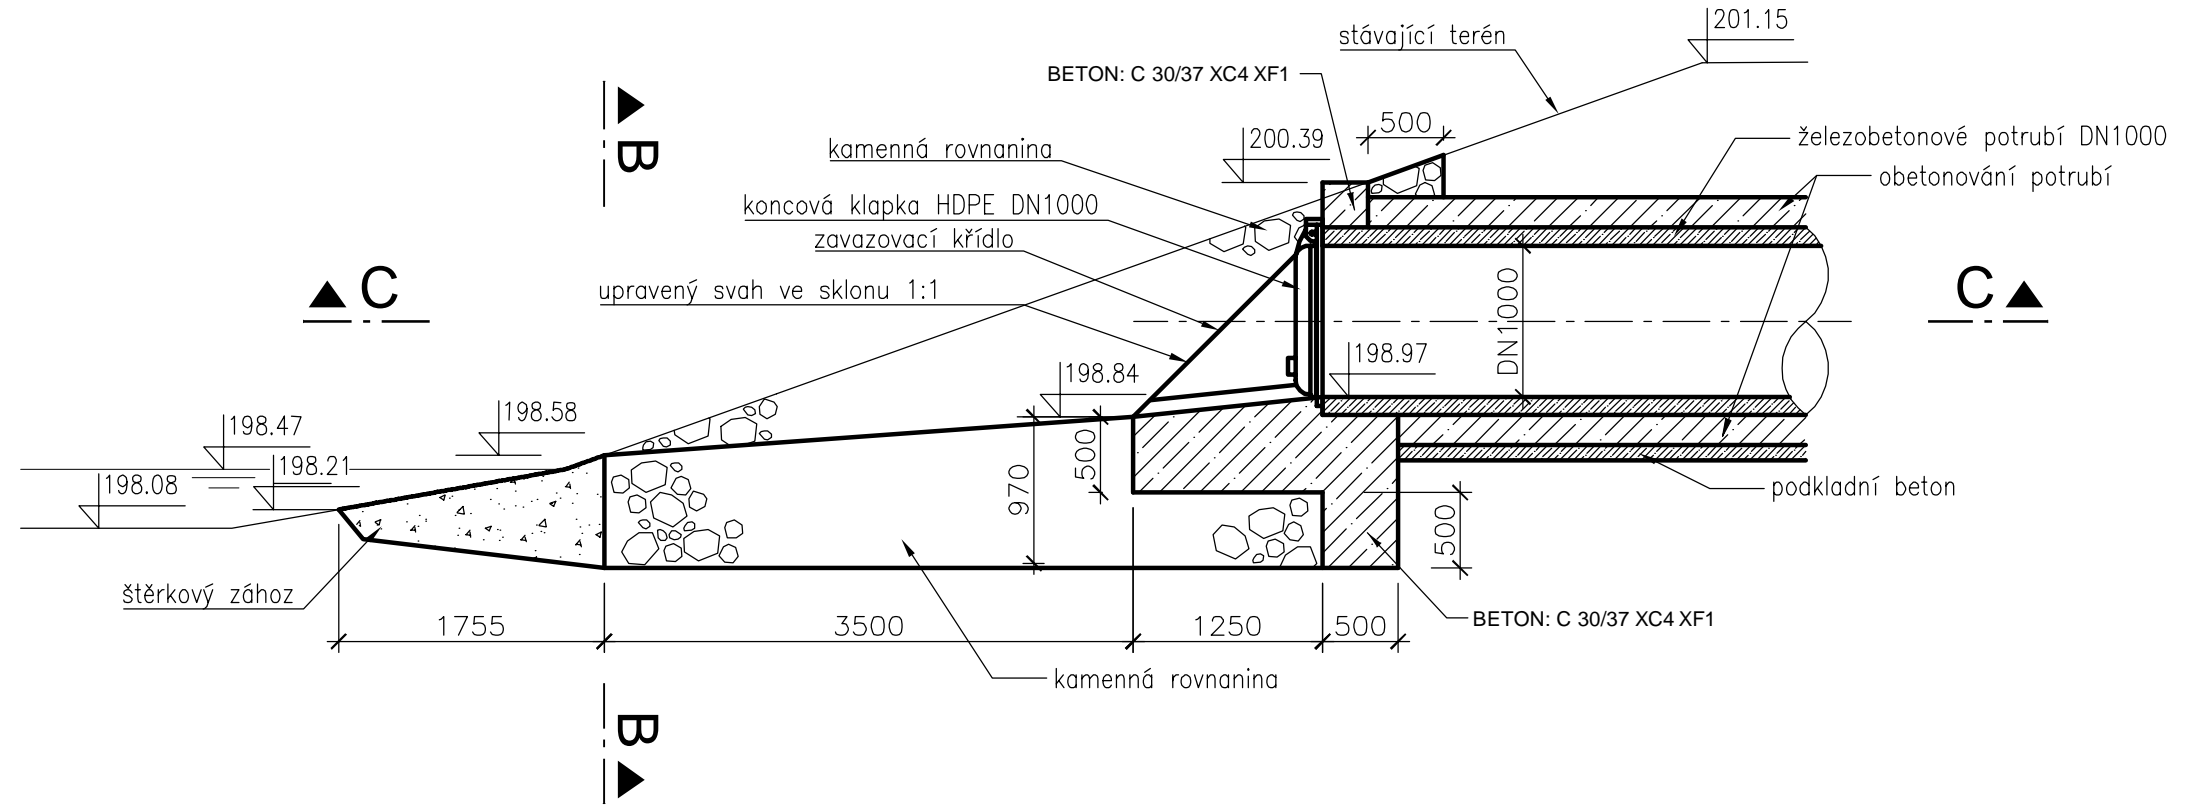

ŘEZ B-B

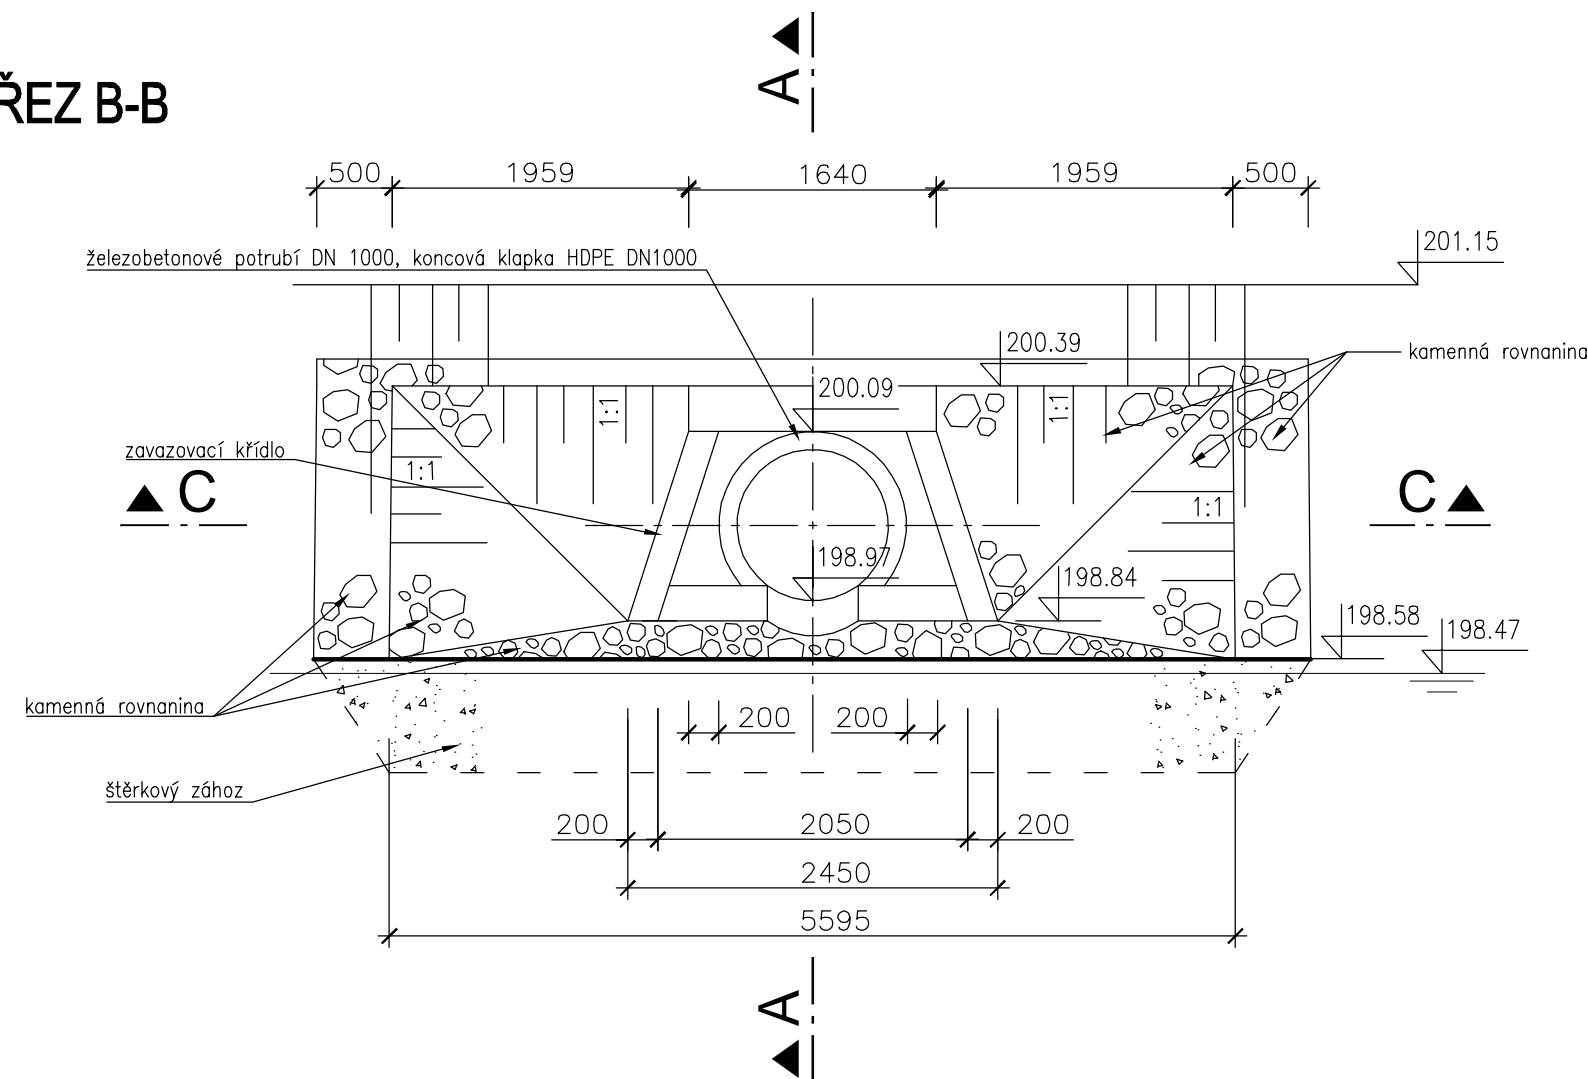

VÝŠKOVÝ SYSTÉM B.P.V.
SOUR.SYSTÉM S-JTSK

Pöyry Environment a.s. Bolatická 834/56, 602 00 Brno			Tel: +420 541 554 111 Fax: +420 541 211 205			E-mail: trade.wecz@poyry.com http://www.poyry.cz		
Zodpovědný projektant ING. PETR CHALOUPKA			Hlavní inženýr projektu ING. ROSTISLAV MIKULÁŠEK			Vedoucí střediska ING. JIŘÍ ŠVANCARA		
Vypracoval VERA SPOUSTOVÁ			Kontroloval ING. VÁCLAV KAŠTAN			Zadákové číslo 3A12290.31.C01		
Datum LISTOPAD 2012			Stupeň dokumentace DPS			Název souboru 04156_VO_KAN_E.dwg		

Alce
ODSTRANĚNÍ NÁSLEDKŮ DŮLNÍ ČINNOSTI A DŮLNÍCH POKLESŮ Z MINULOSTI
- PROTIPOVODNOVÁ OCHRANA ŽABNÍK V OSTRAVĚ-KOBLOVĚ
PROTI STOLETÝM PRŮTOKŮM VE VODNÍM TOKU ODRA
SO 04.1 PŘELOŽKY A ÚPRAVY KANALIZACÍ

Příloha
VÝÚSTNÍ OBJEKT NA KANALIZACI "E"

Objednatel
Státutární město Ostrava, Prokešovo Náměstí 8, 729 30 OSTRAVA

Měřítka
1:50

Příloha
04.15.6