


KATASTRÁLNÍ ÚZEMÍ
DRUH POZEMKU

OSTRAVA – KOBLOV				
ORNÁ PŮDA	ORNÁ PŮDA	OST.	OST. KOMUNIKACE	TRV. TRAV. POROST

SJEZD Z HRÁZE
PODÉLNÝ PROFIL
M 1:200/100

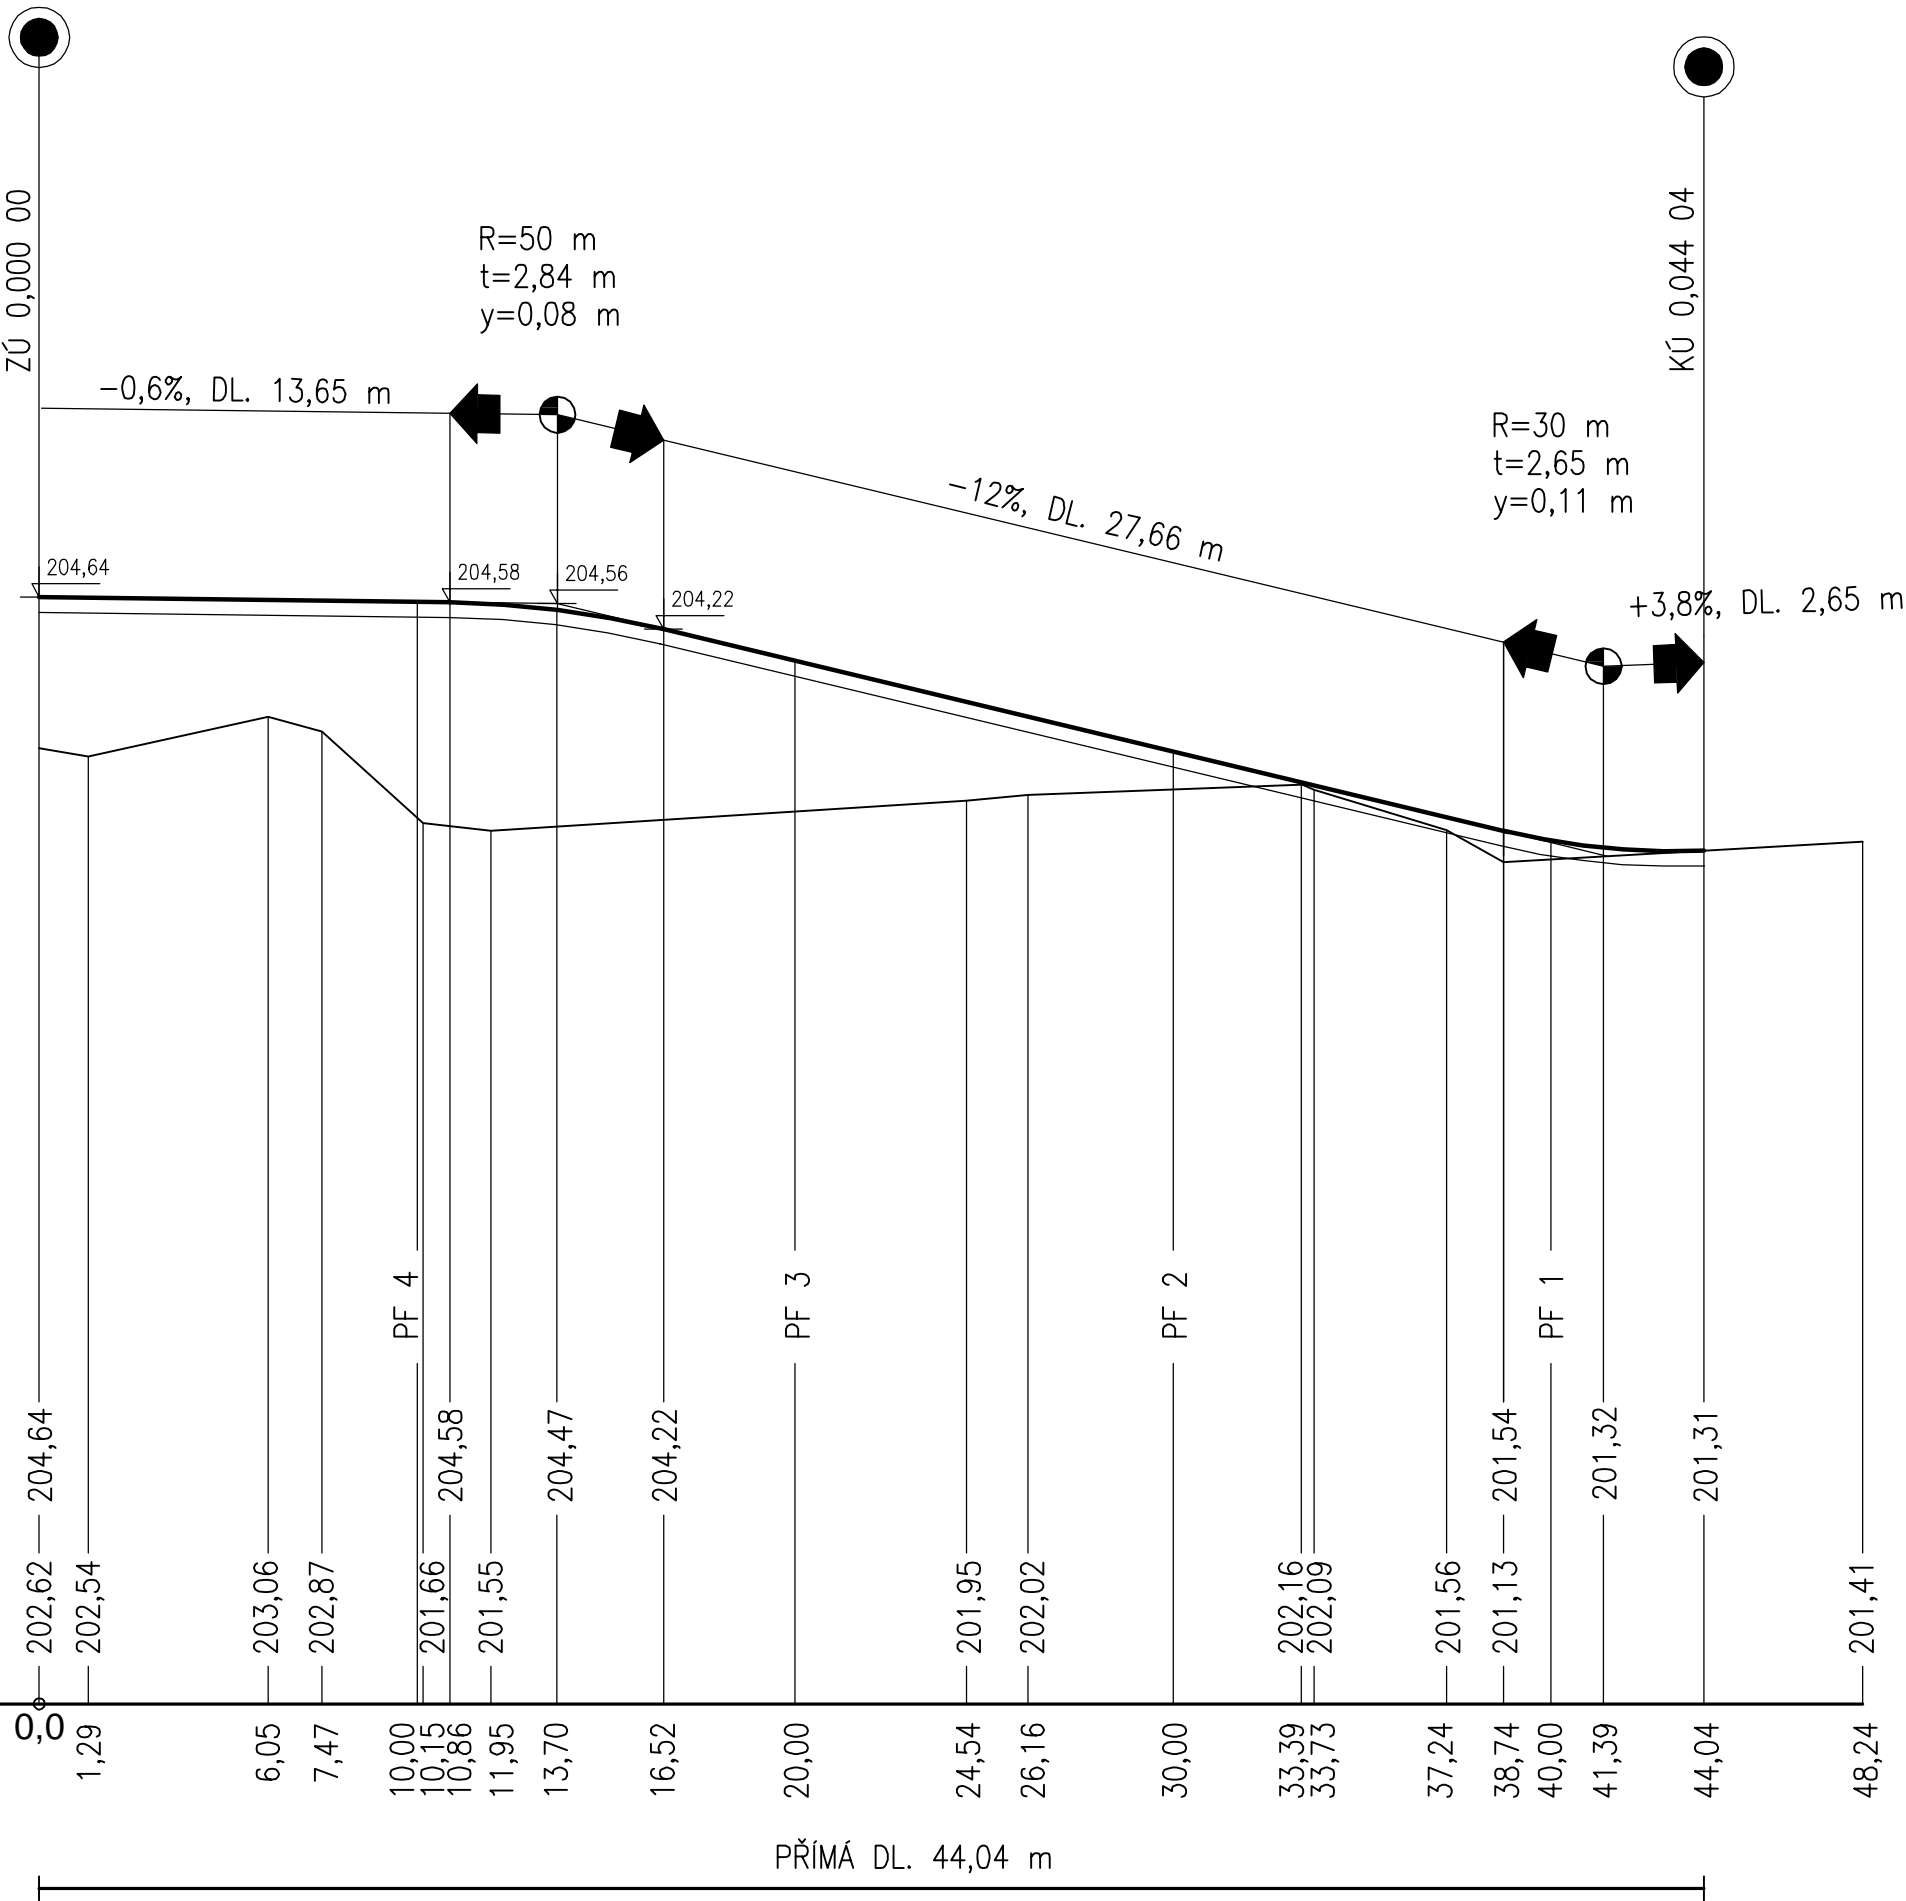

PŘÍČNÝ PROFIL

KÓTA NIVELETY KOMUNIKACE

KÓTA STÁVAJÍCÍHO TERÉNU

SROVNÁVACÍ ROVINA 190,00 M.N.M. B.P.V.

SMĚROVÉ POMĚRY

VÝŠKOVÝ SYSTÉM B.P.V.
SOUŘ. SYSTÉM S-JTSK

Pöyry Environment a.s. Botanická 834/56, 602 00 Brno			Tel: +420 541 554 111 Fax: +420 541 211 205	E-mail: trade.wecz@poyry.com http://www.poyry.cz
Zodpovědný projektant ING. ROSTISLAV MIKULÁŠEK	Hlavní inženýr projektu ING. ROSTISLAV MIKULÁŠEK	Vedoucí střediska ING. JIRÍ SVANCARA		
Vypracoval BC. MICHAL JENDRUŠČÁK	Kontroloval ING. JIRÍ SVANCARA	Zakázkové číslo 3A12290.31.C01		
Datum LISTOPAD 2012	Stupeň dokumentace DPS	Název souboru 01_2_08.dwg		

Akce
**ODSTRANĚNÍ NÁSLEDKŮ DŮLNÍ ČINNOSTI A DŮLNÍCH POKLESŮ Z MINULOSTI
- PROTIPOVODNOVÁ OCHRANA ŽABNÍK V OSTRAVĚ-KOBLOVĚ
PROTI STOLETÝM PRŮTOKŮM VE VODNÍM TOKU ODRA**

SO 01.2 ZEMNÍ HRÁZ

Příloha

SJEZD Z HRÁZE - PODÉLNÝ PROFIL

Objednatel
Statutární město Ostrava, Prokešovo Náměstí 8, 729 30 OSTRAVA

Měřítko
1 : 200/100

Příloha
01.2.8.1