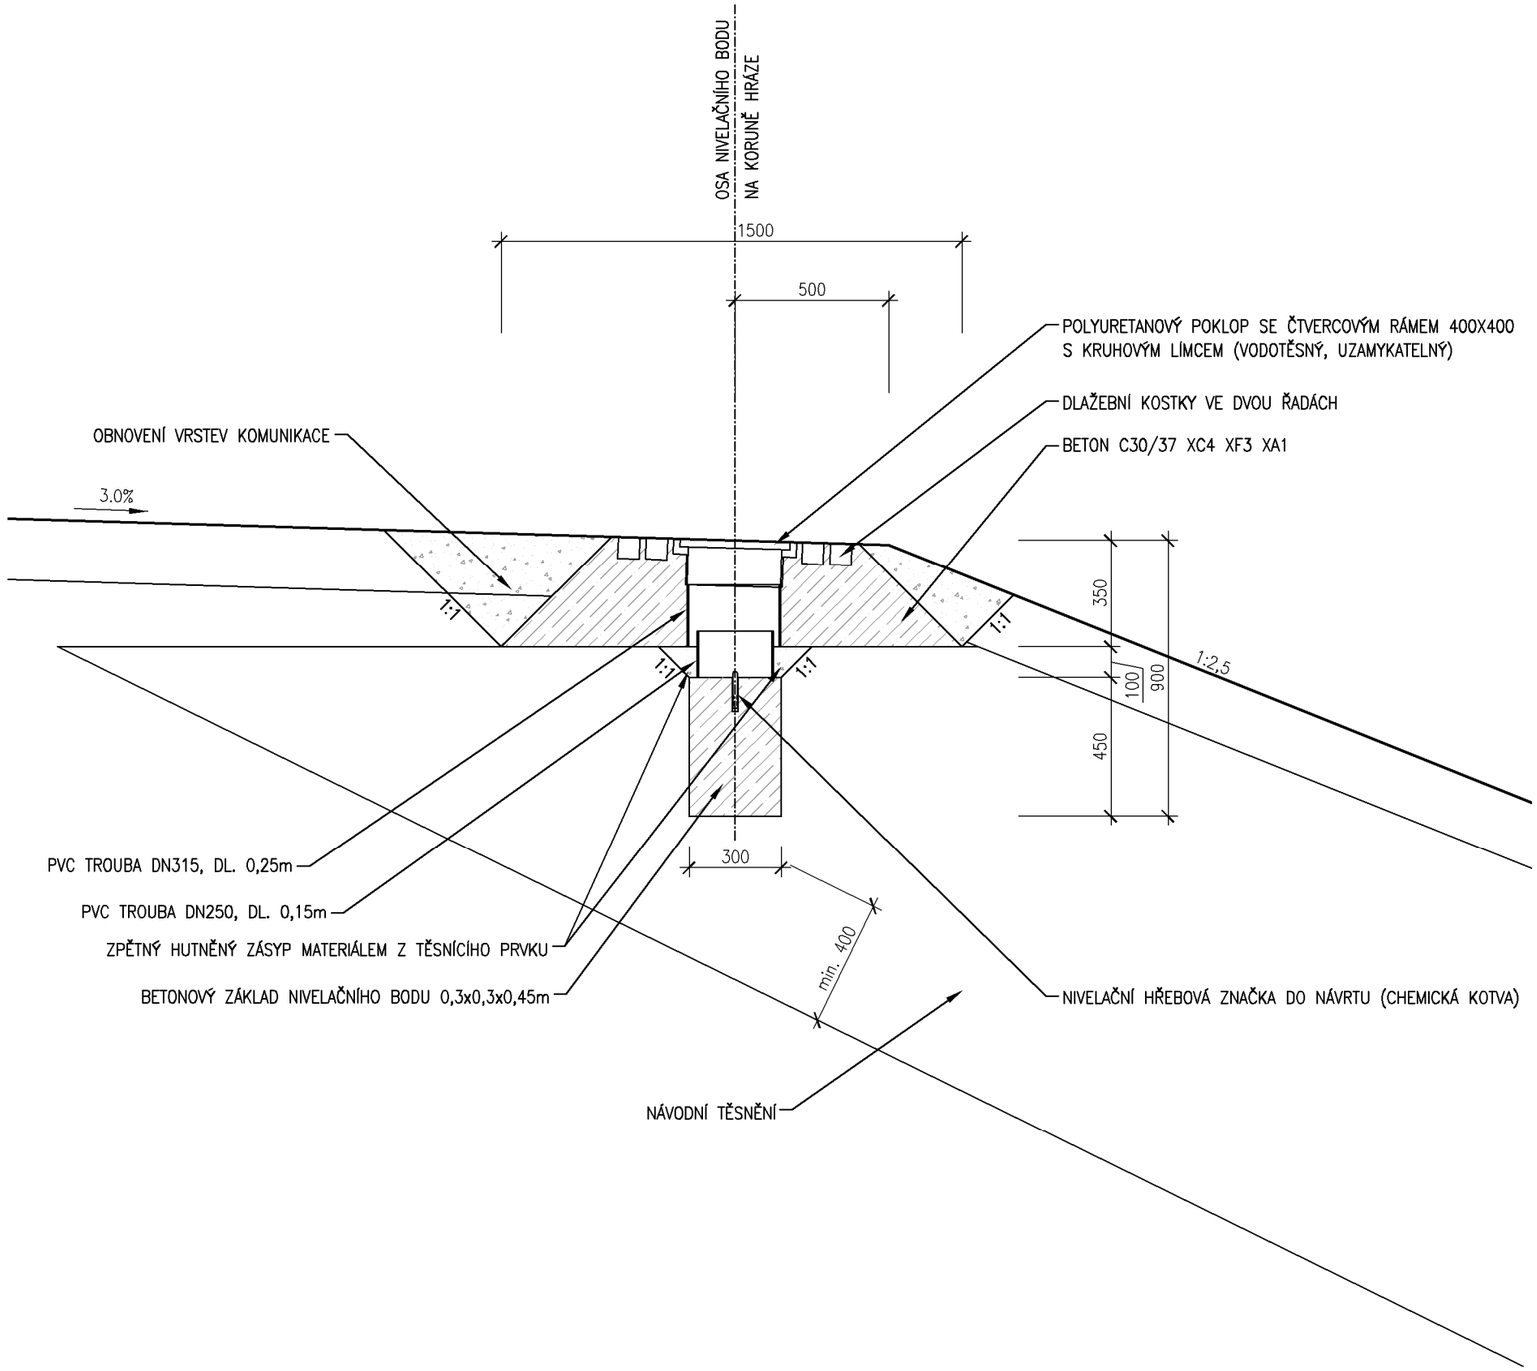

POZNÁMKA

NIVELAČNÍ BODY NA KORUNĚ HRÁZE BUDOU VYBUDOVÁNY PO DOKONČENÍ TĚSNĚNÍ A ZPEVNĚNÍ KORUNY ŠTĚRKODRTÍ

CELKOVÝ POČET NIVELAČNÍCH ZNAČEK NA HRÁZI (SO 01.2) JE 10 KS.

PÖYRY

Pöyry Environment a.s.
Botanická 834/56, 602 00 Brno
Tel: +420 541 554 111
Fax: +420 541 211 205
E-mail : trade.wecz@poyry.com
http://www.poyry.cz

Zodpovědný projektant ING. JIŘÍ ČEJP	Hlavní inženýr projektu ING. ROSTISLAV MIKULÁŠEK	Vedoucí střediska ING. JIŘÍ ŠVANCARA
Vypracoval ING. JIŘÍ ČEJP	Kontroloval ING. JIŘÍ ŠVANCARA	Zakázkové číslo 3A12290.31.C01
Datum LISTOPAD 2012	Stupeň dokumentace DPS	Název souboru 01_2_9.dwg

Akce

ODSTRANĚNÍ NÁSLEDKŮ DŮLNÍ ČINNOSTI A DŮLNÍCH POKLESŮ Z MINULOSTI
- PROTIPOVODŇOVÁ OCHRANA ŽABNÍK V OSTRAVĚ-KOBLOVĚ
PROTI STOLETÝM PRŮTOKŮM VE VODNÍM TOKU ODRA

SO 01.2 ZEMNÍ HRÁZ

Příloha

ŘEZ NIVELAČNÍM BODEM

Objednatel
Statutární město Ostrava, Prokešovo Náměstí 8, 729 30 OSTRAVA

Měřítko	Příloha
1 : 20	01.2.9