




**ŘEZ 1**  
km 0,030

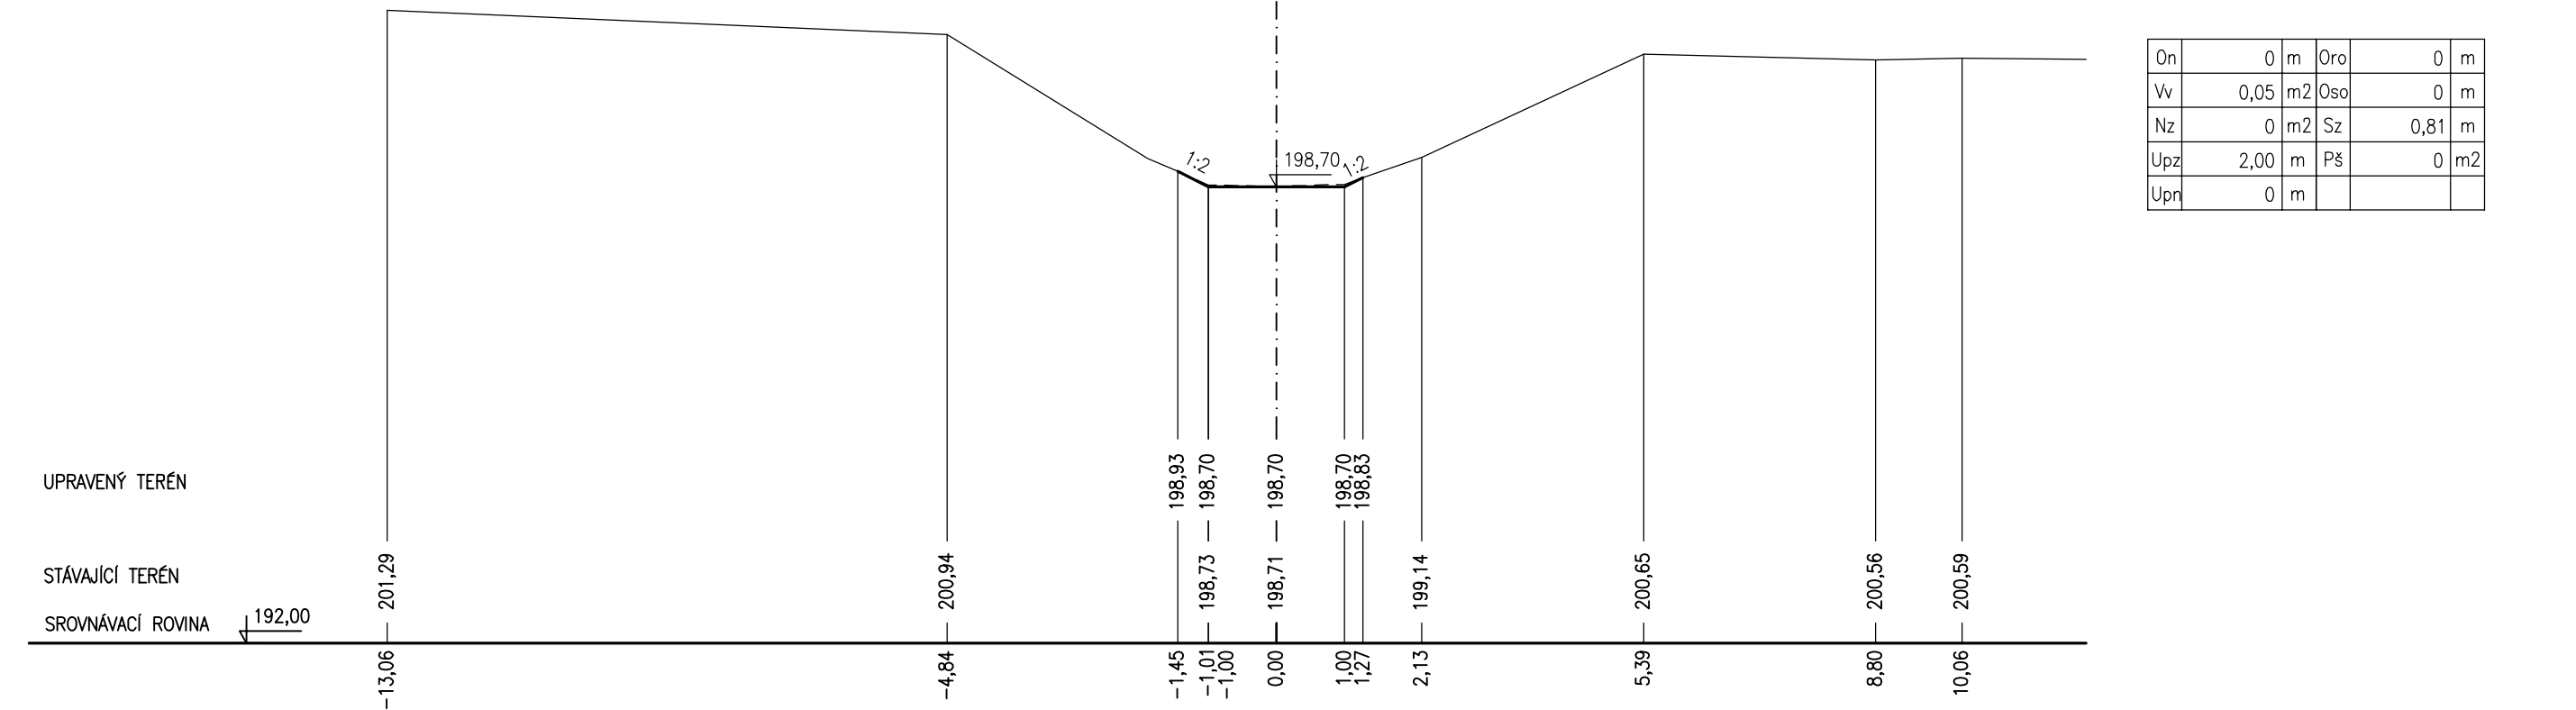




**ŘEZ 2**  
km 0,060

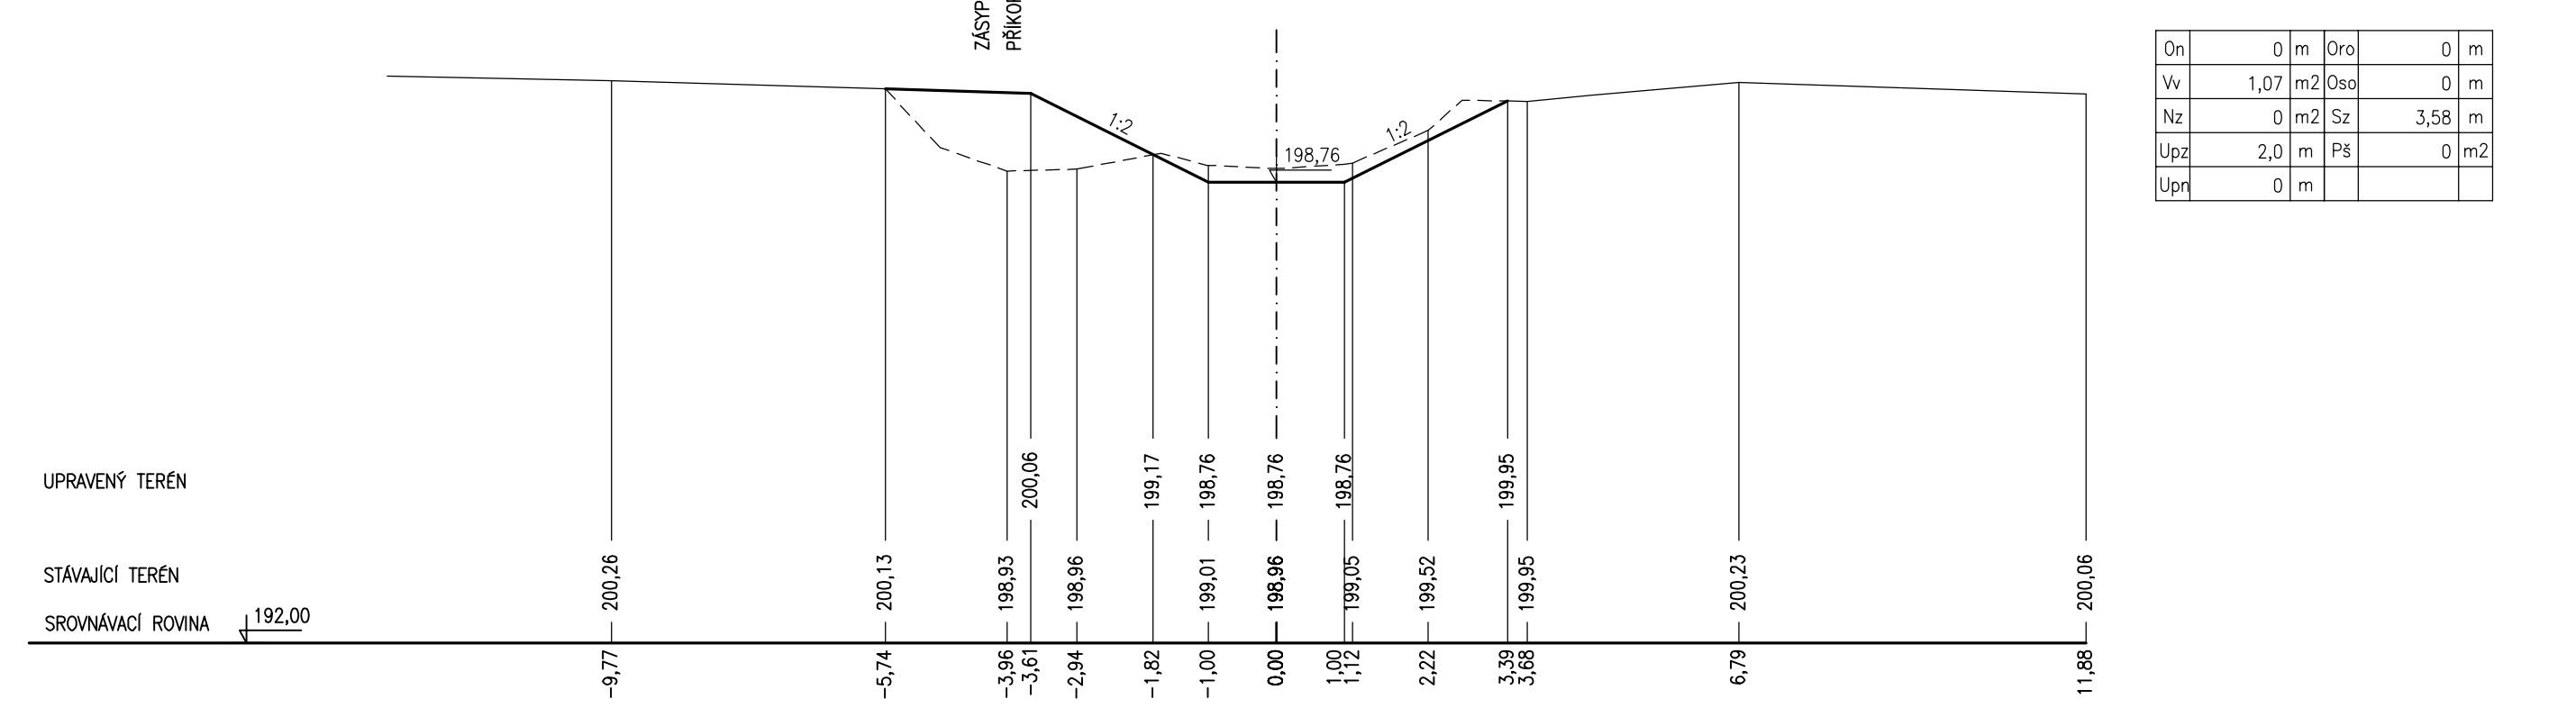


3  
0,100

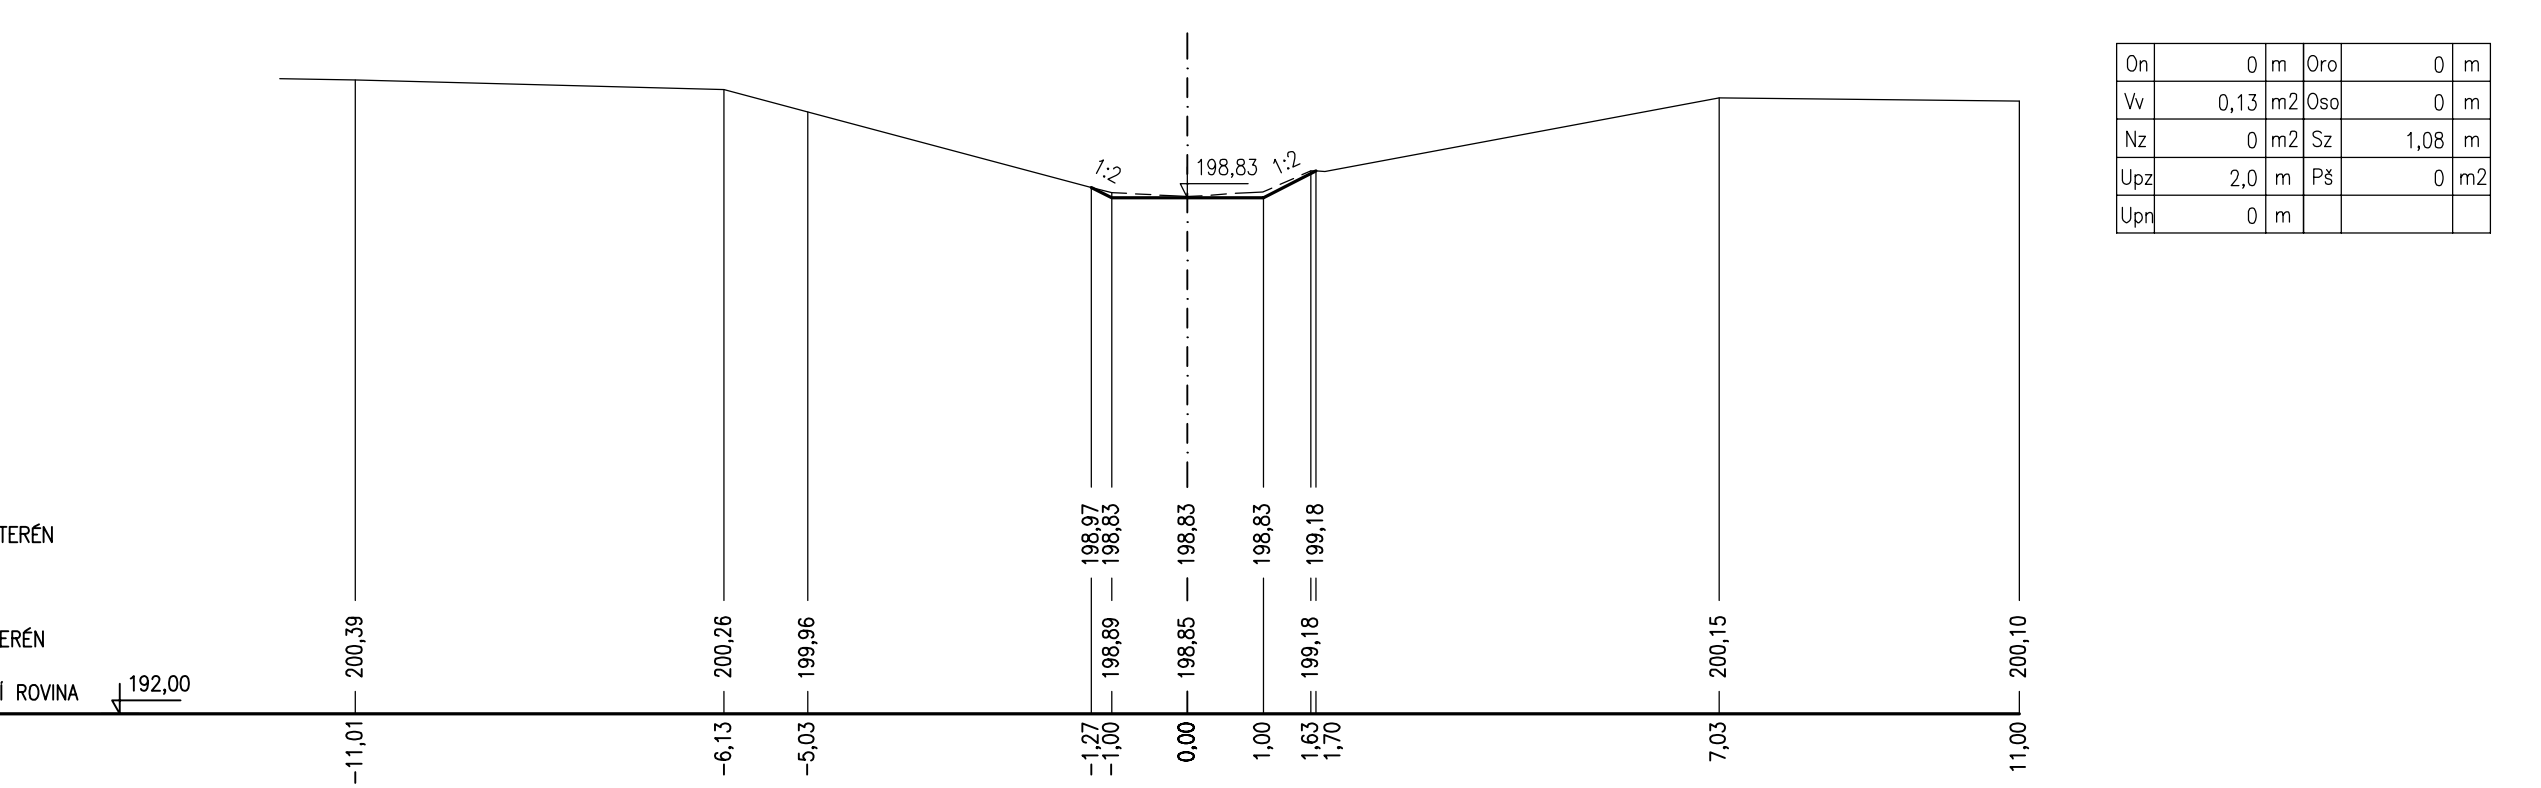


4  
0,200

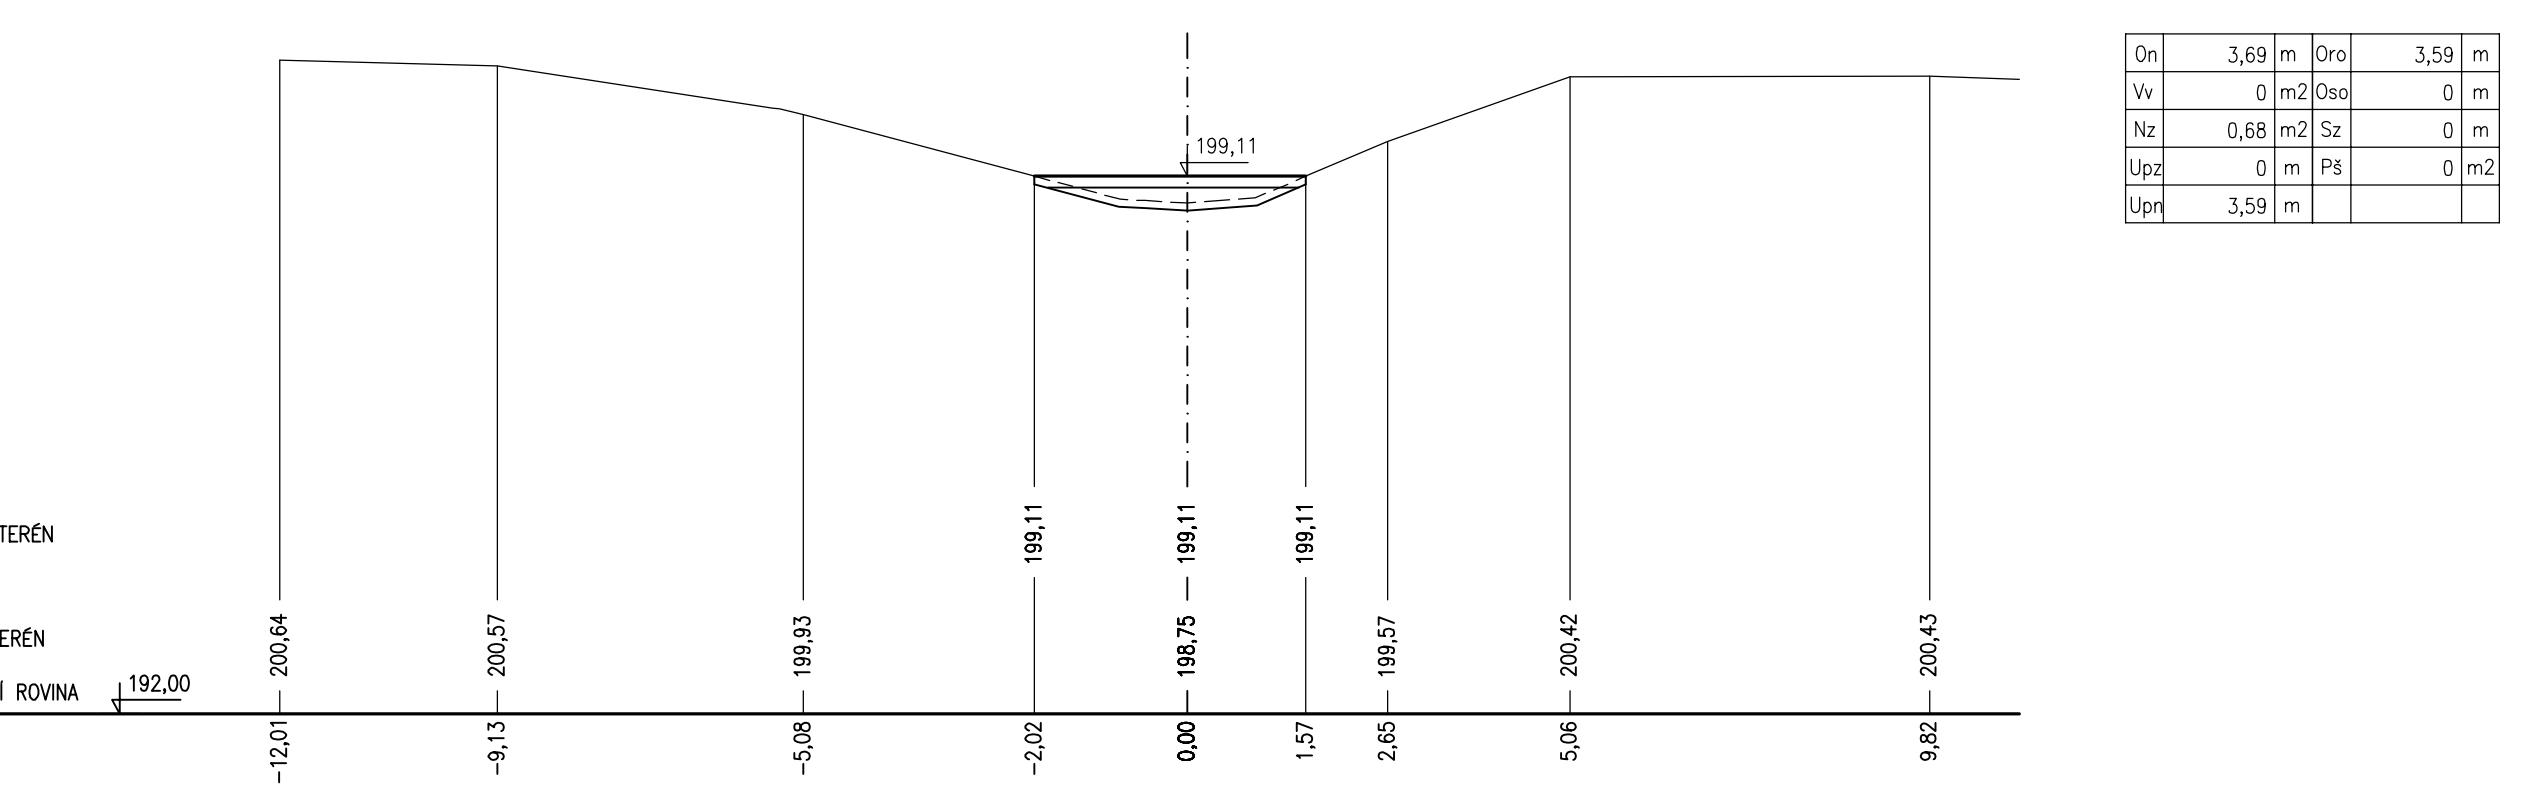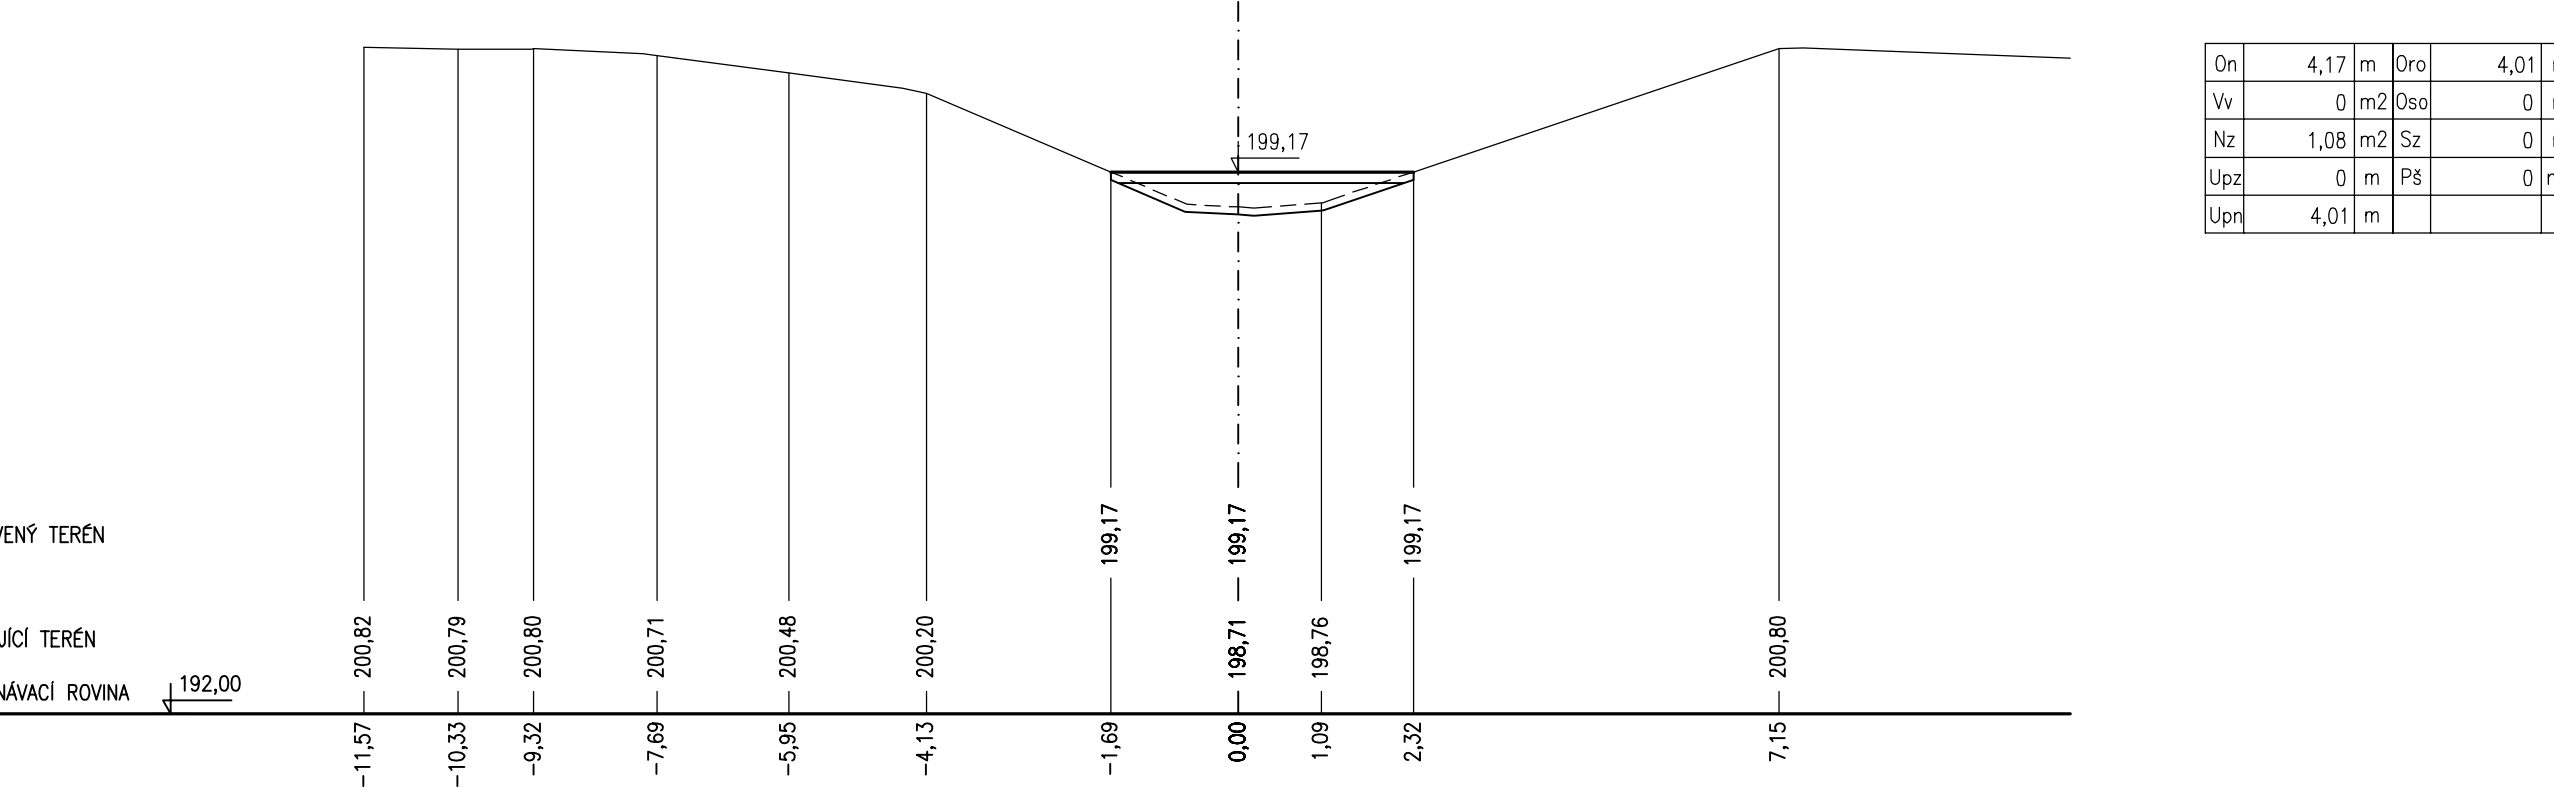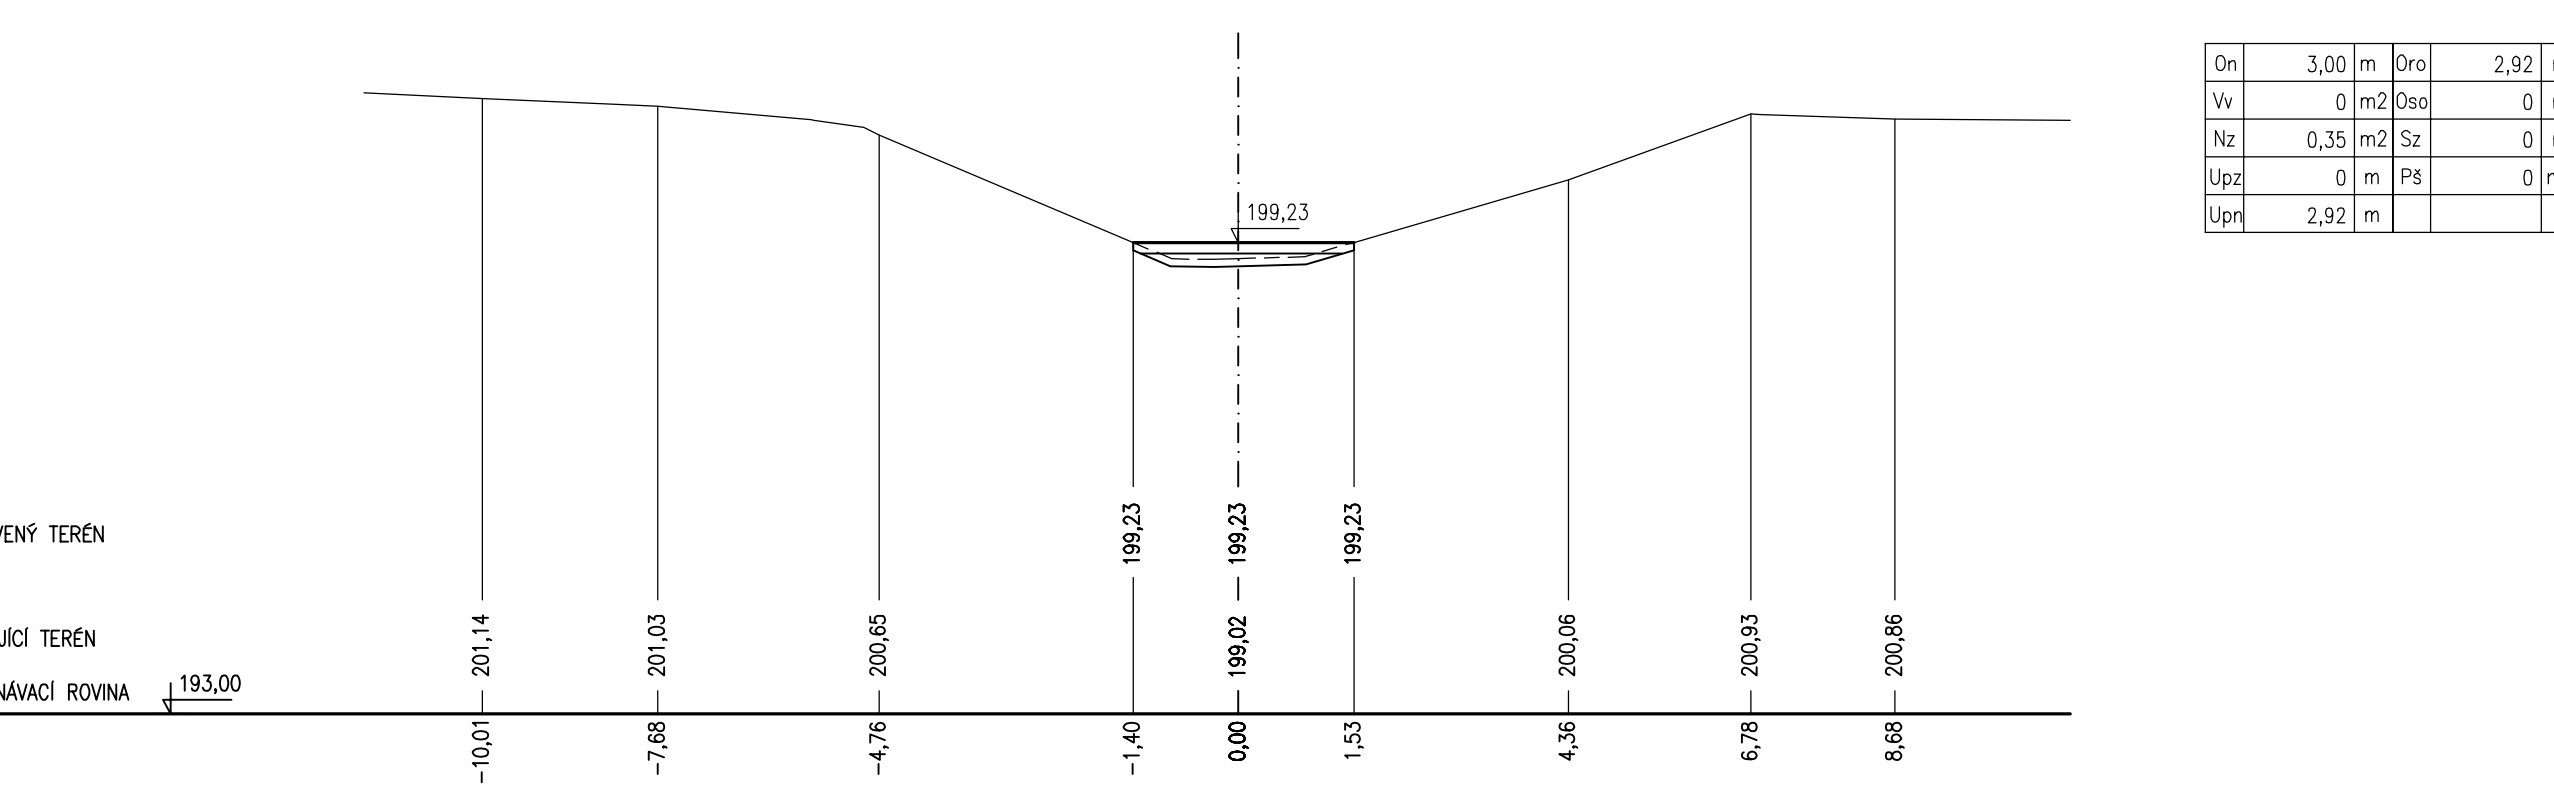EZ 5  
m 0,220EZ 6  
m 0,240

**ŘEZ 7**  
km 0,260

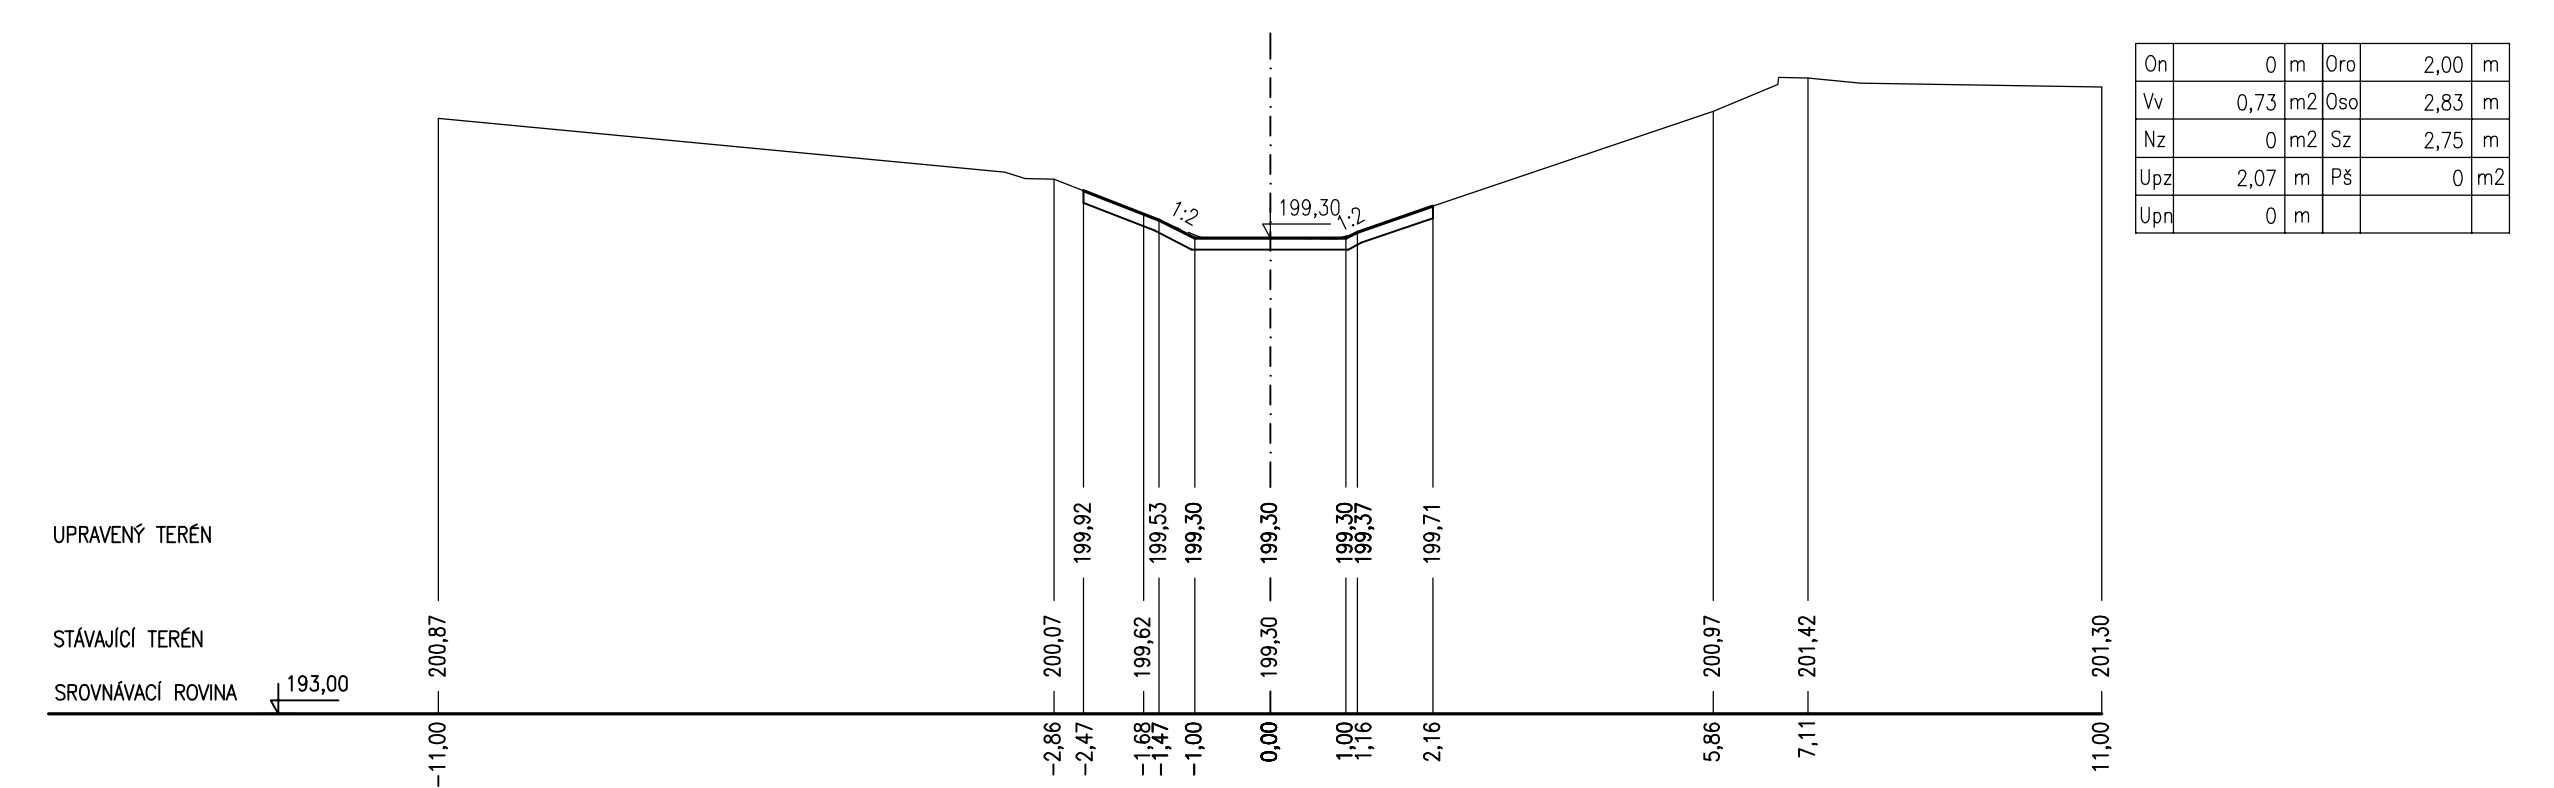

**ŘEZ 8**  
km 0,280

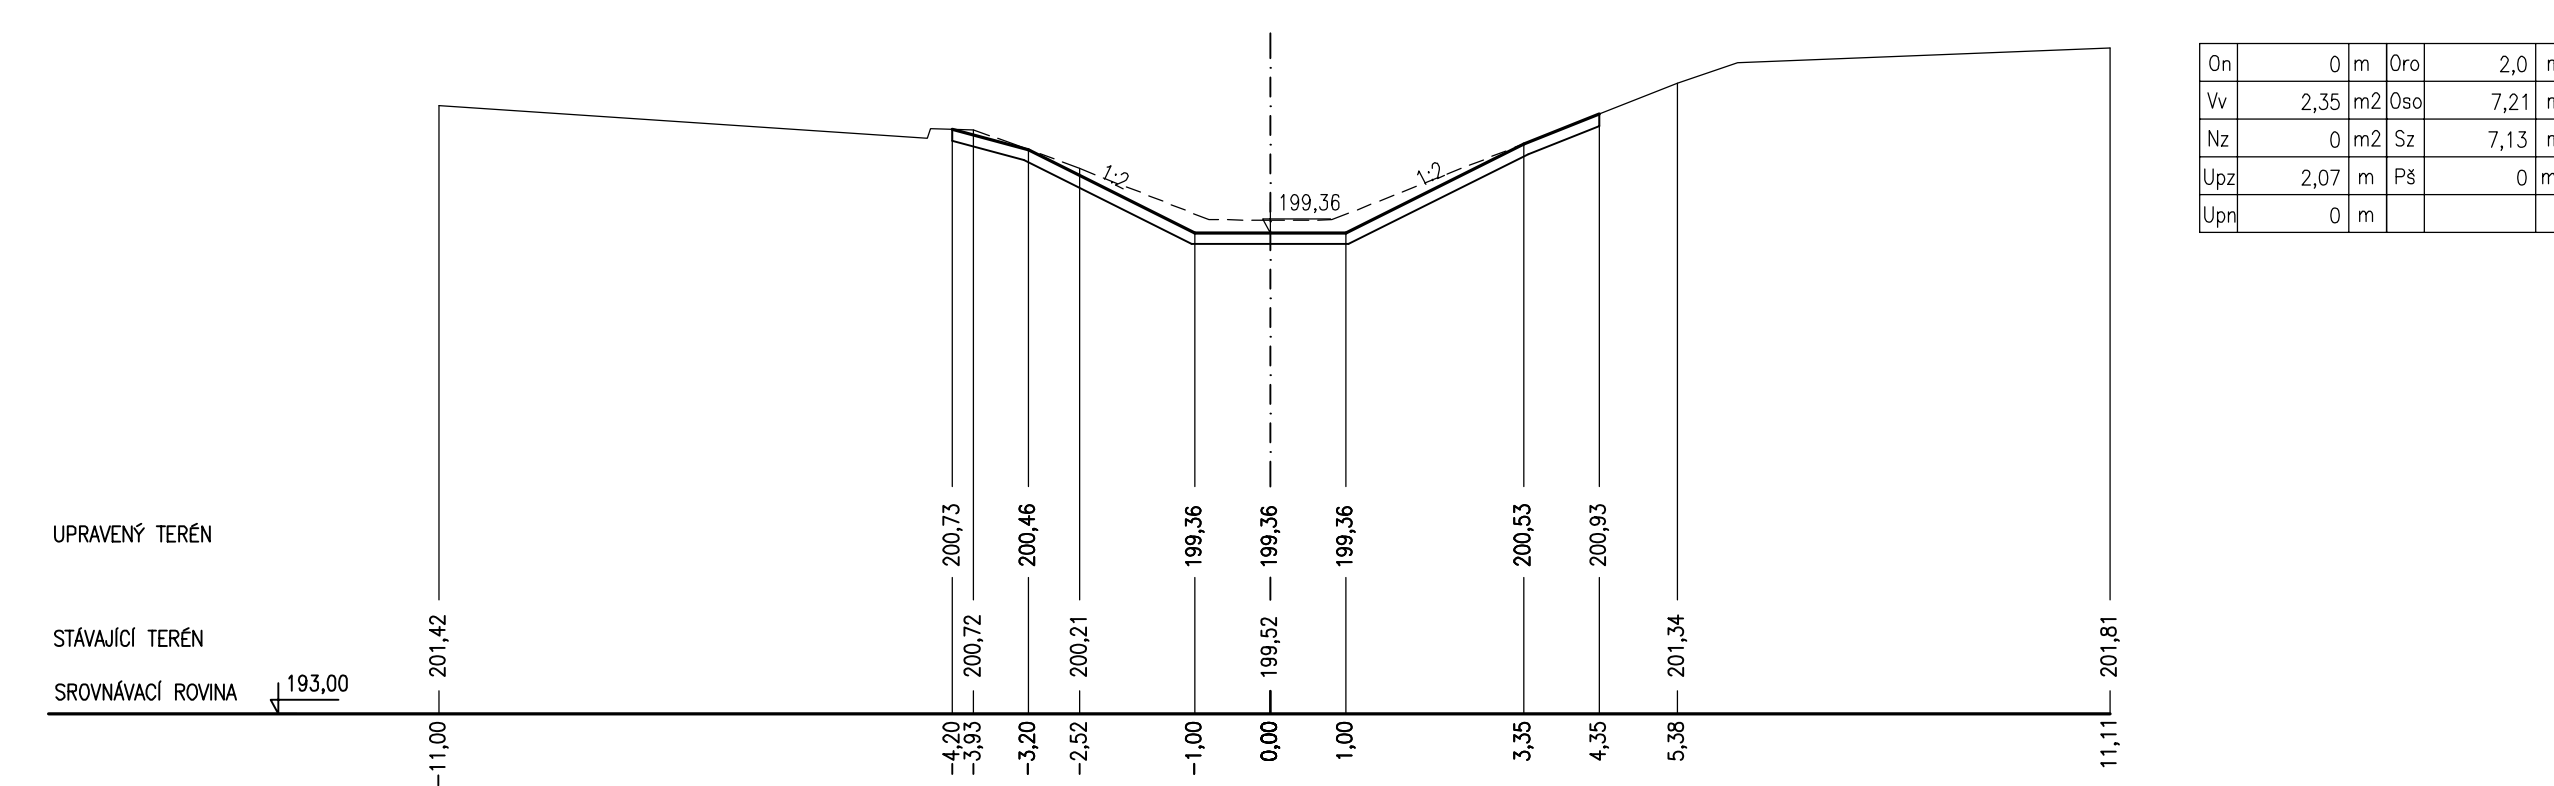

Legenda:	
On	Odstroňení náhnosť tl. 100 mm
Vv	Výkop vodoteče
Nz	Násyp zhutnený
Upz	Úprava pláně zářezu
Upn	Úprava pláně násypu
Oro	Ohumusování tl. 150 mm a osetí v rovině
Oso	Ohumusování tl. 150 mm a osetí ve svahu
Sz	Svahování zářezu
Pš	Pohoz hrubým šterkem

