


KRAJ
KATASTRÁLNÍ ÚZEMÍ

MORAVSKOSLEZSKÝ
OSTRAVA – KOBLOV


TRASA PŘÍKOPU "F"
KM 0,000 - 0,024
1:1000/1:100

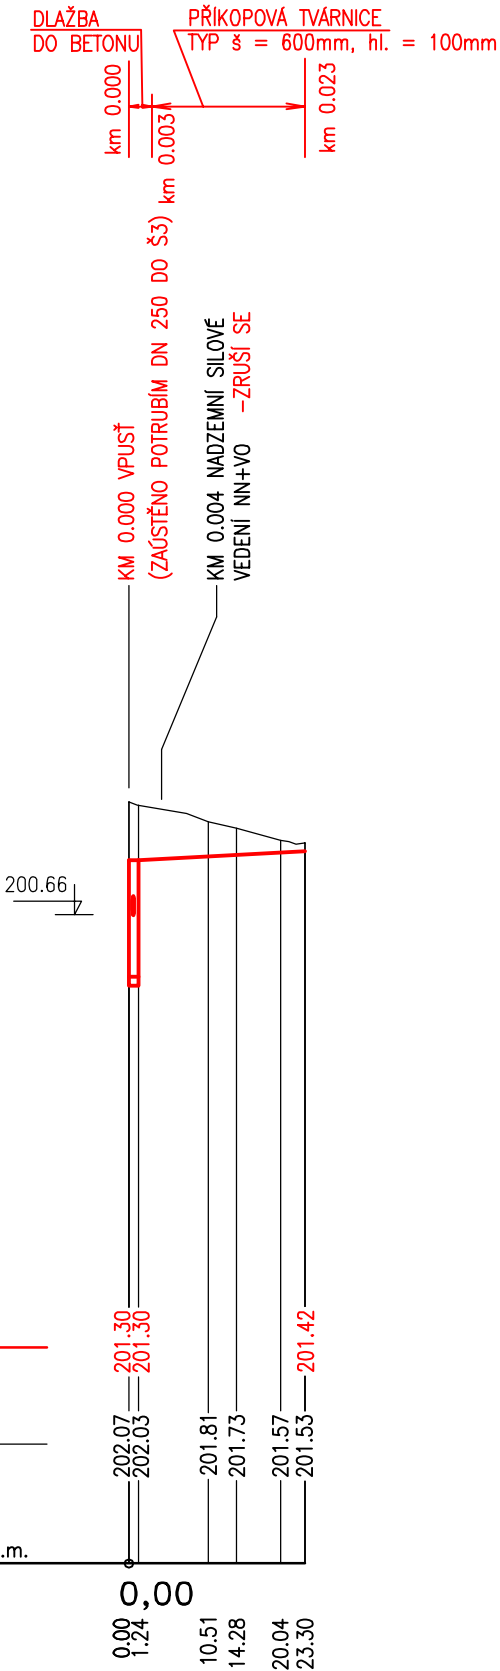

KRAJ
KATASTRÁLNÍ ÚZEMÍ

MORAVSKOSLEZSKÝ
OSTRAVA – KOBLOV

TRASA PŘÍKOPU "G"
KM 0,000 - 0,019
1:1000/1:100

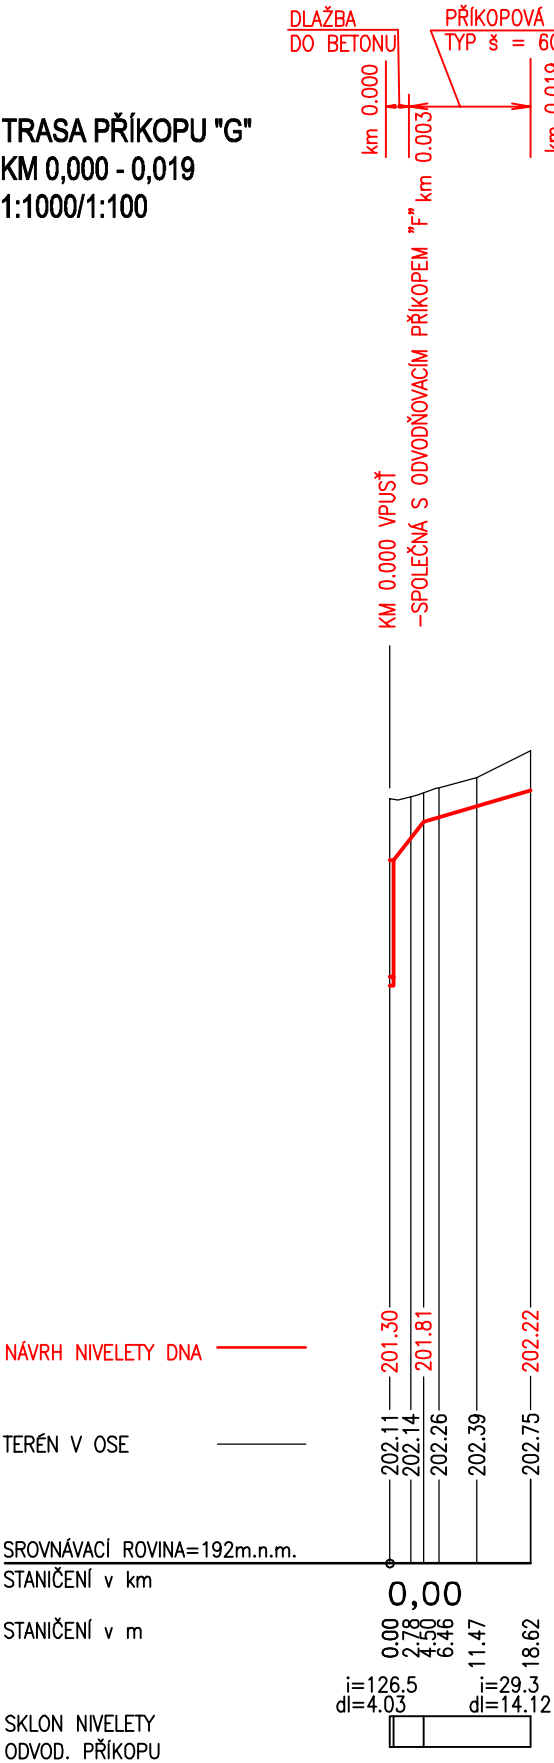

VÝŠKOVÝ SYSTÉM B.P.V.



| | | |
|---|---|--|
| Pöyry Environment a.s. Botanická 834/56, 602 00 Brno | Tel: +420 541 554 111 Fax: +420 541 211 205 | E-mail : trade.wecz@poyry.com http://www.poyry.cz |
| Zodpovědný projektant ING. ROSTISLAV MIKULÁŠEK | Hlavní inženýr projektu ING. ROSTISLAV MIKULÁŠEK | Vedoucí střediska ING. JIŘÍ ŠVANCARA |
| Vypracoval ING. ROSTISLAV MIKULÁŠEK | Kontrolýval ING. JIŘÍ ŠVANCARA | Zakázkové číslo 3A12290.31.C01 |
| Datum LISTOPAD 2012 | Stupeň dokumentace DPS | Název souboru Podelne_profily_1.dwg |

Akce
ODSTRANĚNÍ NÁSLEDKŮ DŮLNÍ ČINNOSTI A DŮLNÍCH POKLEŠŮ Z MINULOSTI
- PROTIPOVODŇOVÁ OCHRANA ŽABNÍK V OSTRAVĚ-KOBLOVĚ
PROTI STOLETÝM PRŮTOKŮM VE VODNÍM TOKU ODRA
SO 013 ODVODNĚNÍ ÚZEMÍ A ODVODŇOVACÍ PŘÍKOPY

Příloha

PODÉLNÝ PROFIL PŘÍKOPU - F,G

Objednatel
Statutární město Ostrava, Prokešovo Náměstí 8, 729 30 OSTRAVA

Měřítko

Příloha

1 : 1000/100

01.3.3.6