



0,01134

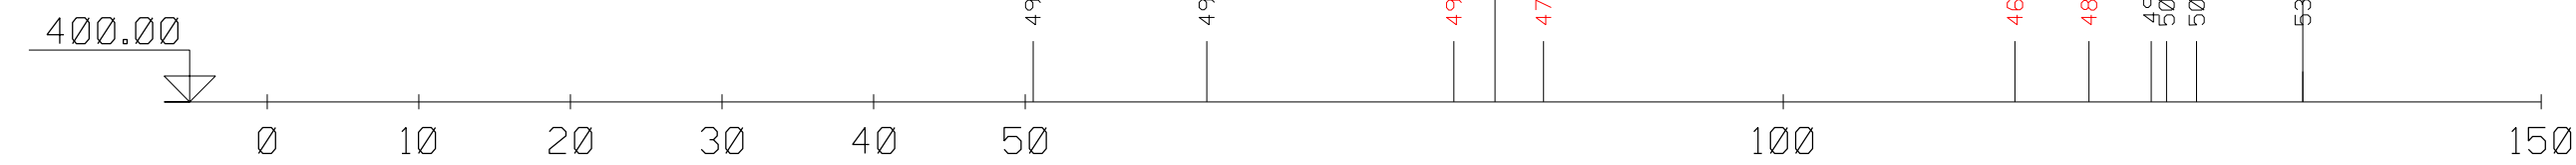


0,02444




0,04870

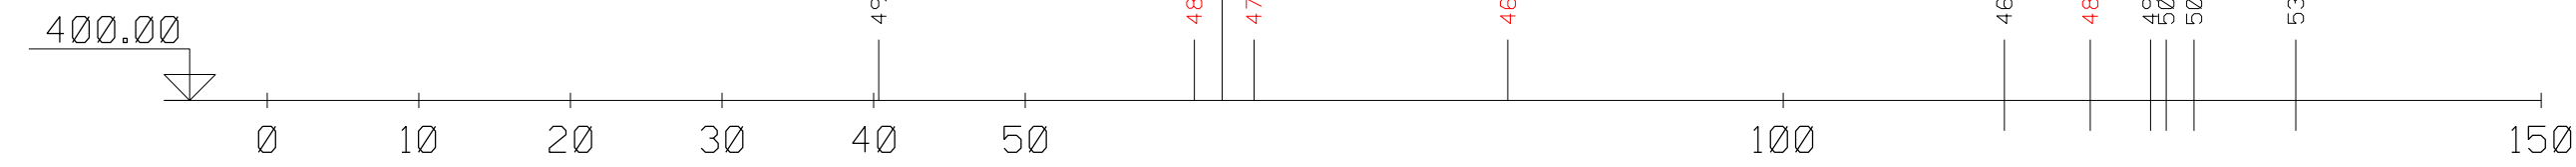

0,07279

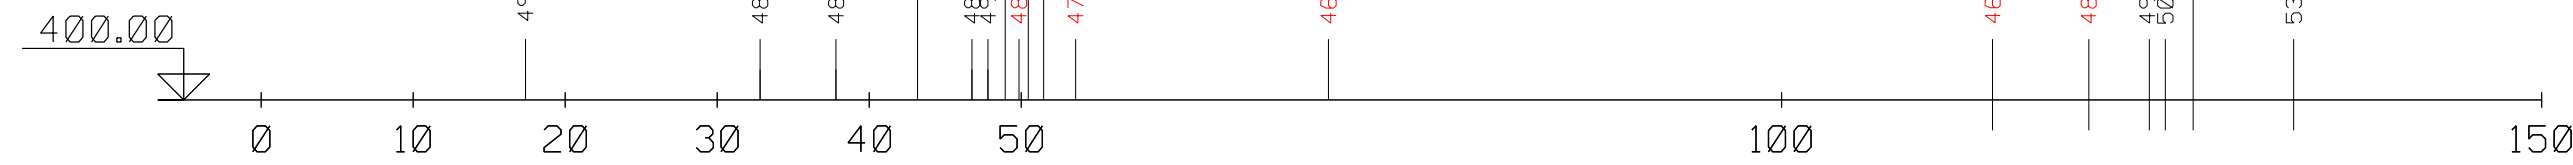


0,09691

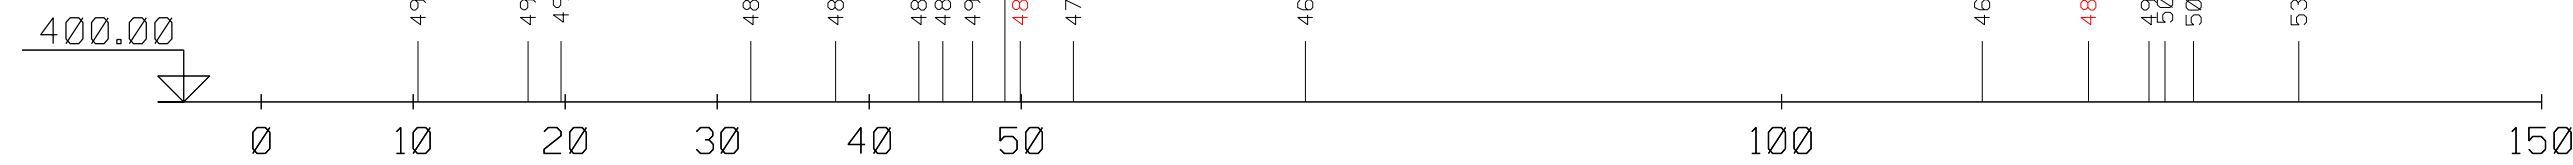


0,12114



0,14553

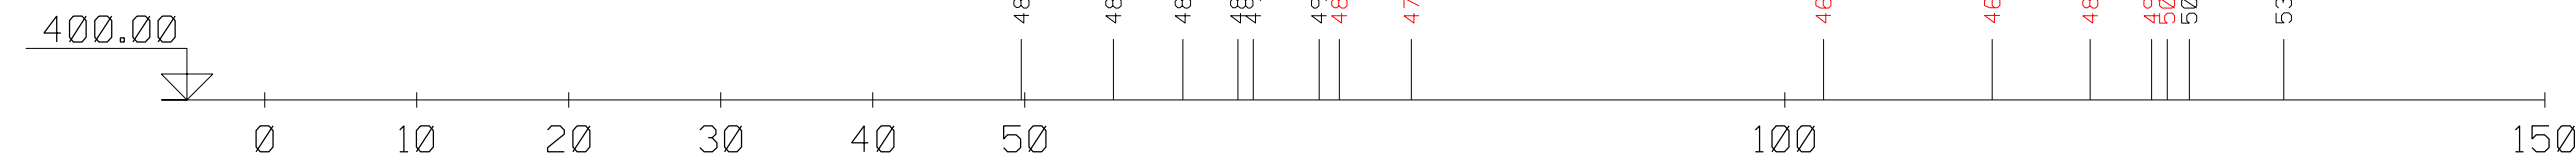


0,16605

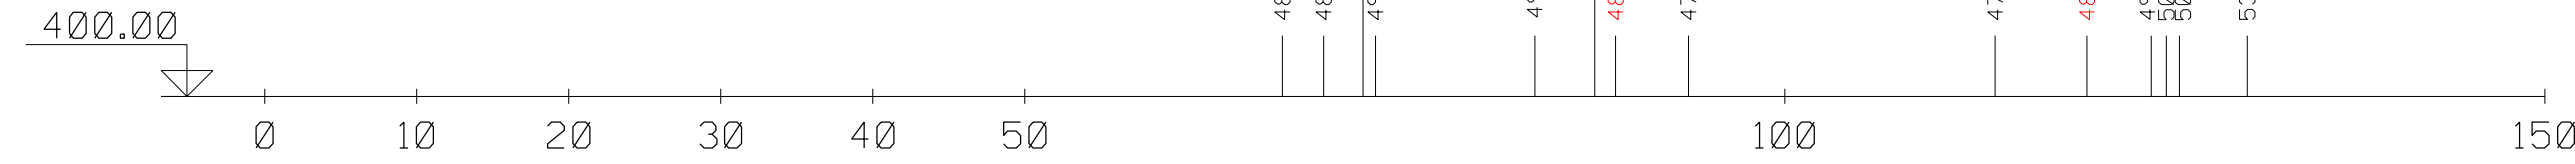

0,17529



Kreslí / graf. zpracoval Daniel Musil	Vypracoval Ing. Jiří Lettgeb CSc.	Vešoucí atelieru Ing. Jiří Lettgeb CSc.	 spol. s r. o. s sídlem v Praze Masarykova 25, 100 00 Praha 1 IČO: 248994 CIG, zapsaná v KS Městského soudu v Praze
Objednatel Česká republika - Ministerstvo financí			
Alce <b>Sanace skládky tuhých dehtových kalů (TDK)          - lokalita Stará Chodovská</b>			
Část SO 02 - Rekultivace - Část 001			
Obsah Přílohy fyz. terénní úpravou			
Č. zakázky Datum Měřítko		651 / 2011 02 / 2012 1 : 500	
Příloha č.		<b>F.5.2</b>	