



POHLED VÝCHODNÍ - VOJANOVY SADY

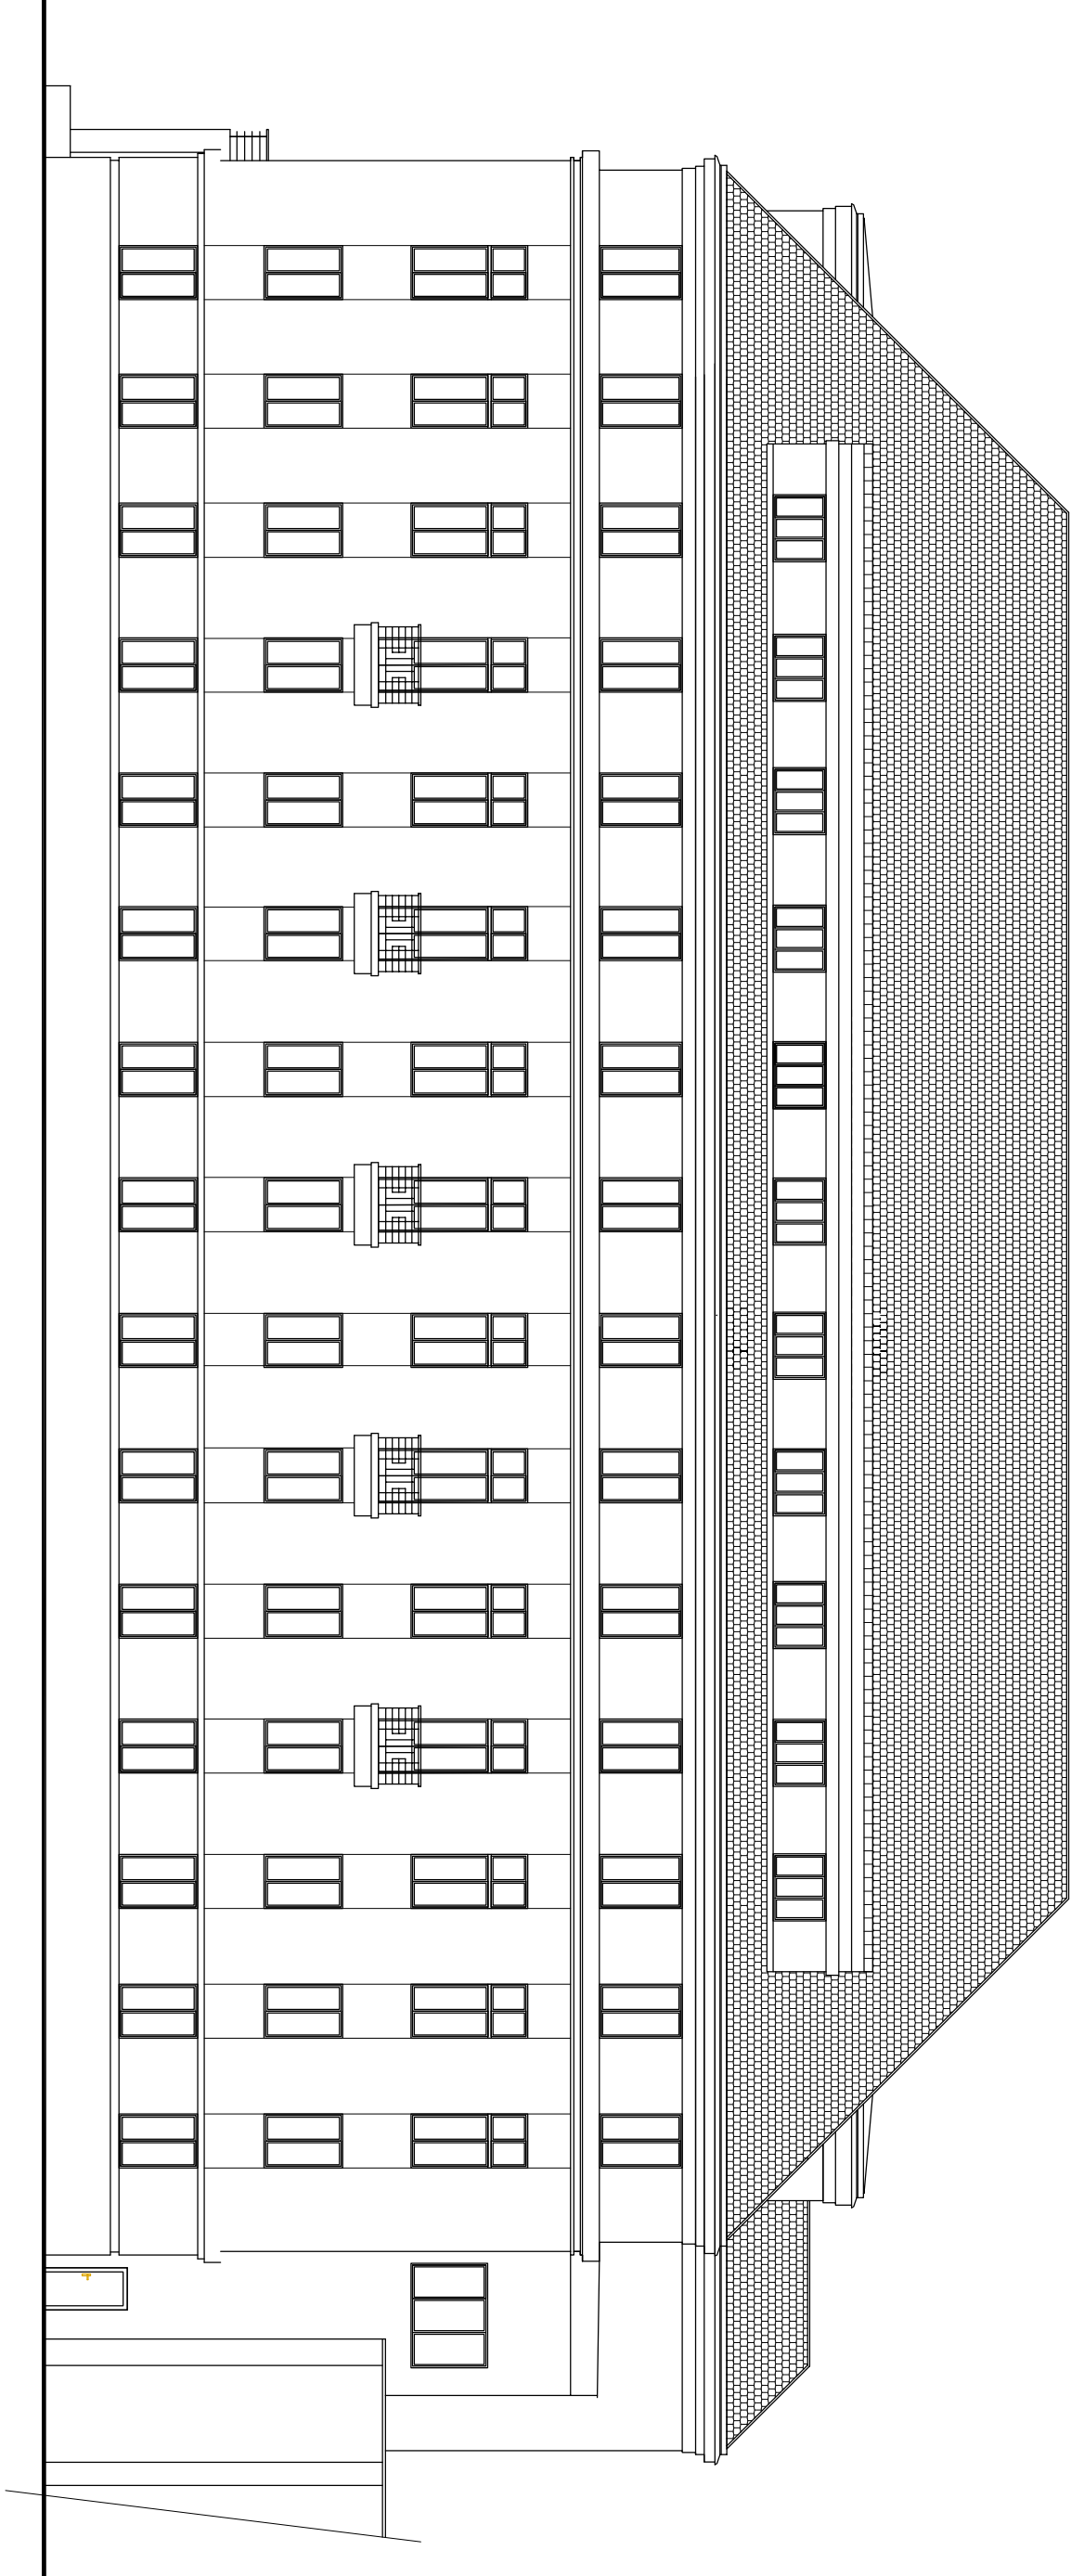

<div><div>ING. JAN BOKŘ autorizovaný inženýr pro pozemní stavby ČKAIT0002265</div></div>			
AKCE OPRAVA NARUŠENÝCH BALKONŮ		DATUM 08/2014	
MÍSTO PRAHA 1 LETENSKÁ 15/ 525 objekt "B"		vypracoval : Ing. Jan Bokř	
OBSAH POHLED NA VÝCHODNÍ FASÁDU			
INVESTOR MINISTERSTVO FINANCI		zak. 3414	2.