



POHLED JIŽNÍ - VOJANOVY SADY

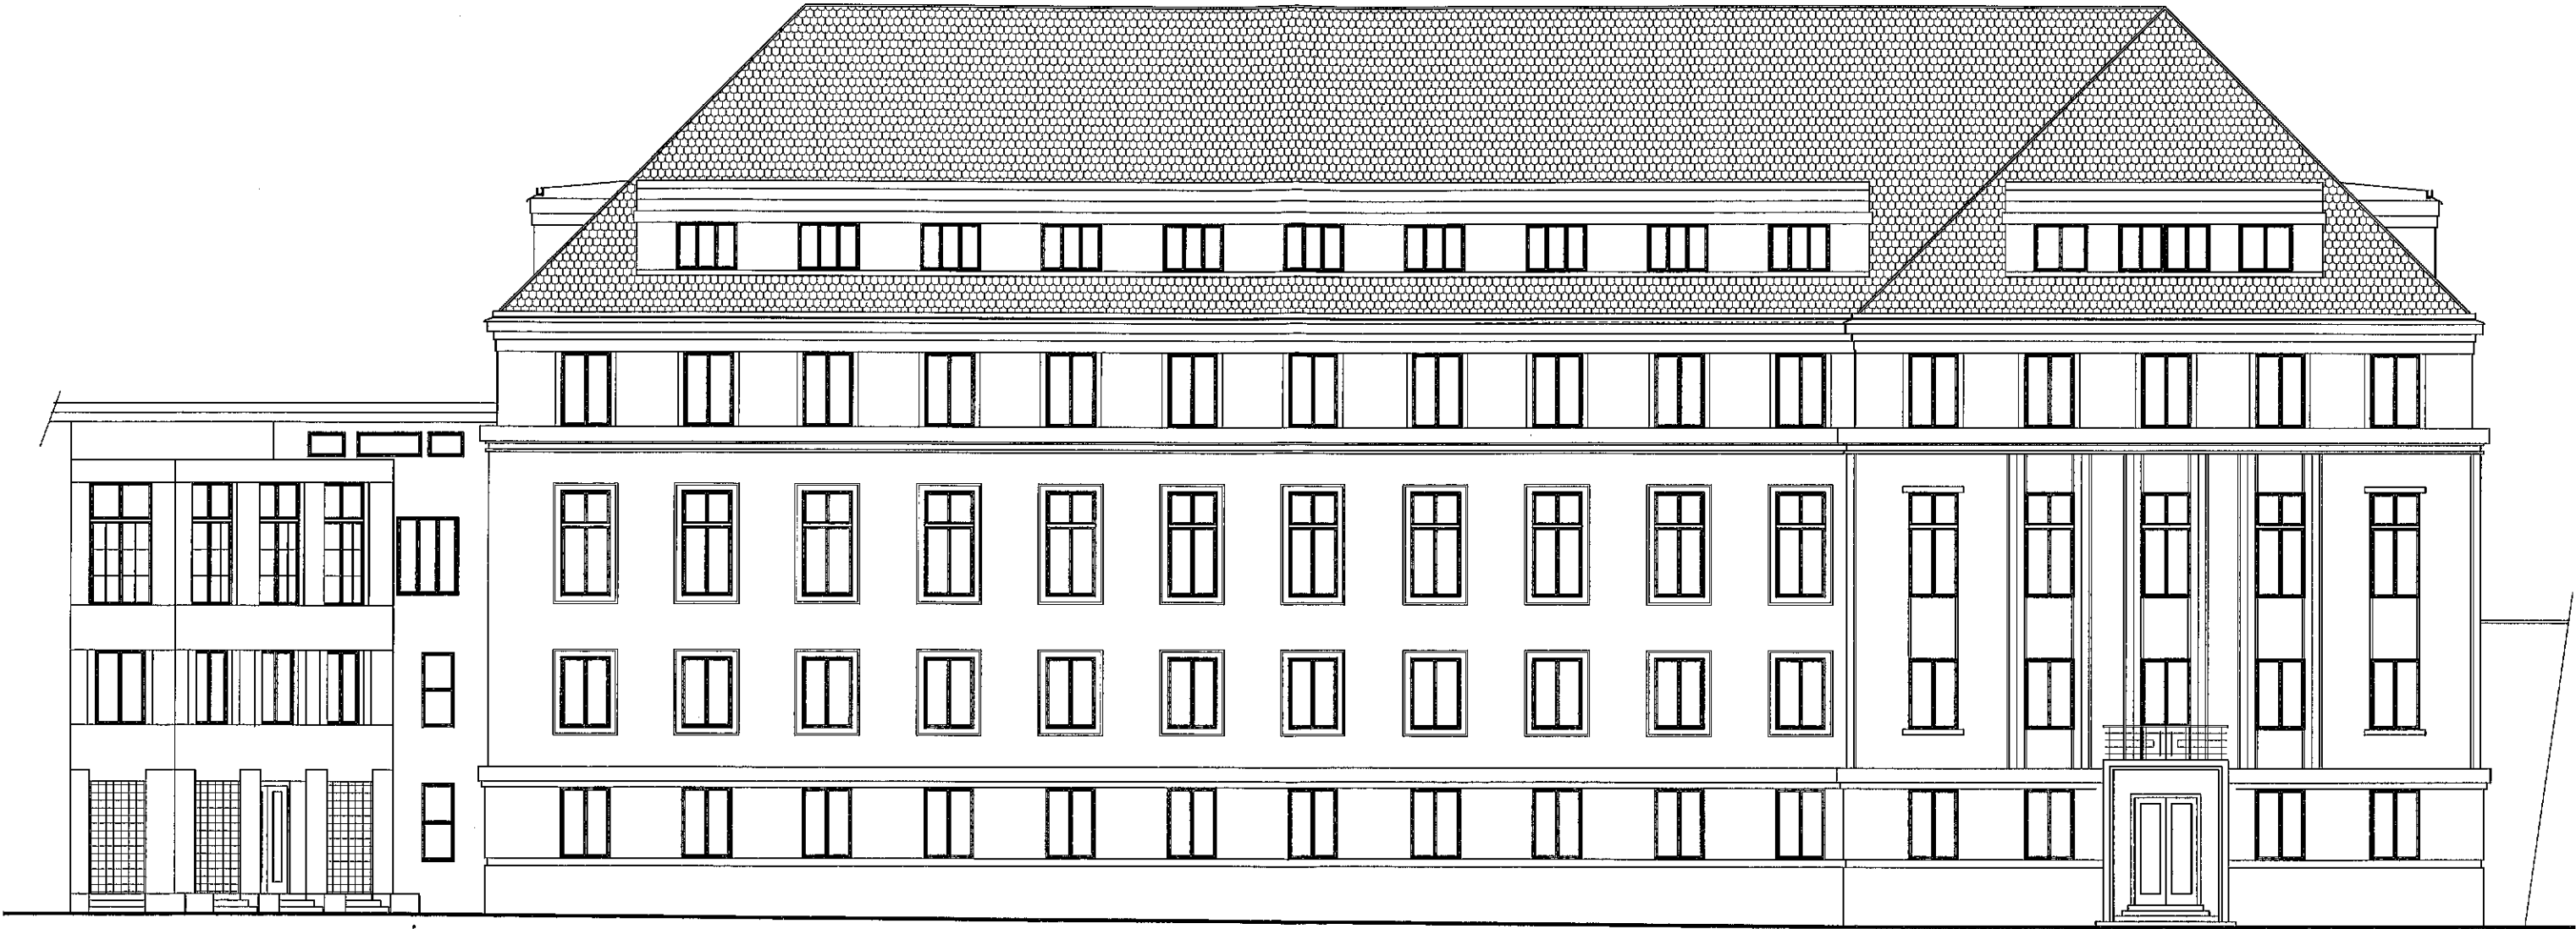

		ING.JAN BOKR	
		autorizovaný inženýr pro pozemní stavby ČKA00002265	
AKCE	OPRAVA NARUŠENÝCH BALKONŮ	DATUM	08/2014
MÍSTO	PRAHA 1 LETENSKÁ 15/ 525 objekt "B"	vypracoval :	Ing. Jan Bokr
OBSAH	POHLED NA VÝCHODNÍ FASÁDU		
INVESTOR	MINISTERSTVO FINANCÍ	zak. 3414	12.