

LEGENDA


- A uzemňovací drát FeZn pr.10mm (800 310) uložen na povrchu
- B uzemňovací drát FeZn pr.10mm s izolací (800 110) uložen mezikušební svorkou a základovým páskovým zemničem
- C uzemňovací pásek FeZn 30x3,5mm uložený v základových pilotech, armovací koš proveden z ocelových drátů pr. 14mm, veškeré spoje provedeny
- ¹ násuvná svorka s okem (345 010) osazena na šroub M10, který je součástí kovové lávky
- ² zkušební svorka UNI (459 003) + popisný štítek s číslem svodu
- ³ zemní spojovací svorka (308 026) pro spoj kulatiny a pásku
- ⁴ zemní spojovací svorka pro armování (308 030) pro připevnění pásku k prutům arm. koše

POZNÁMKA

- UZEMNĚNÍ JEDNOTLIVÝCH PILONŮ DO 10 OHMŮ
- ZEMNÍ SVORKY ŘÁDNĚ OŠETŘIT PROTI KOROZI

AKTUALIZACE 06.11.2018


VYPRACOVAL Ing. F. Kolář	ODP.PROJ.PROFESE Ing. F. Kolář	KONTROLOVAL Ing. F. Kolář	ODP.PROJ.STAVBY ING. PETR HAMPL	Ing. František Kolář U Kovárny 253 360 01 Otovice IČ: 428 40 279 TEL.: 608 024 598 e-mail: efar.kolar@gmail.com	
KRAJ: KARLOVARSKÝ		OBEC: SOKOLOV			
INVESTOR: MĚSTKÝ ÚŘAD SOKOLOV, ROKYCANOVA 1929, 356 20 SOKOLOV					
KREJCAROVA LÁVKA PŘES ŘEKU OHŘÍ SOKOLOV SO 401 – Uzemnění lávky – elektro				FORMAT	5 A4
				DATUM	04.05.2014
				STUPEN	DPS
				MERITKO	1:50
				ZAK.CISLO: 212014	
Uzemňovací soustava				ARCHIVNI CISLO	C.VYKRESU
				212014	C.5 3

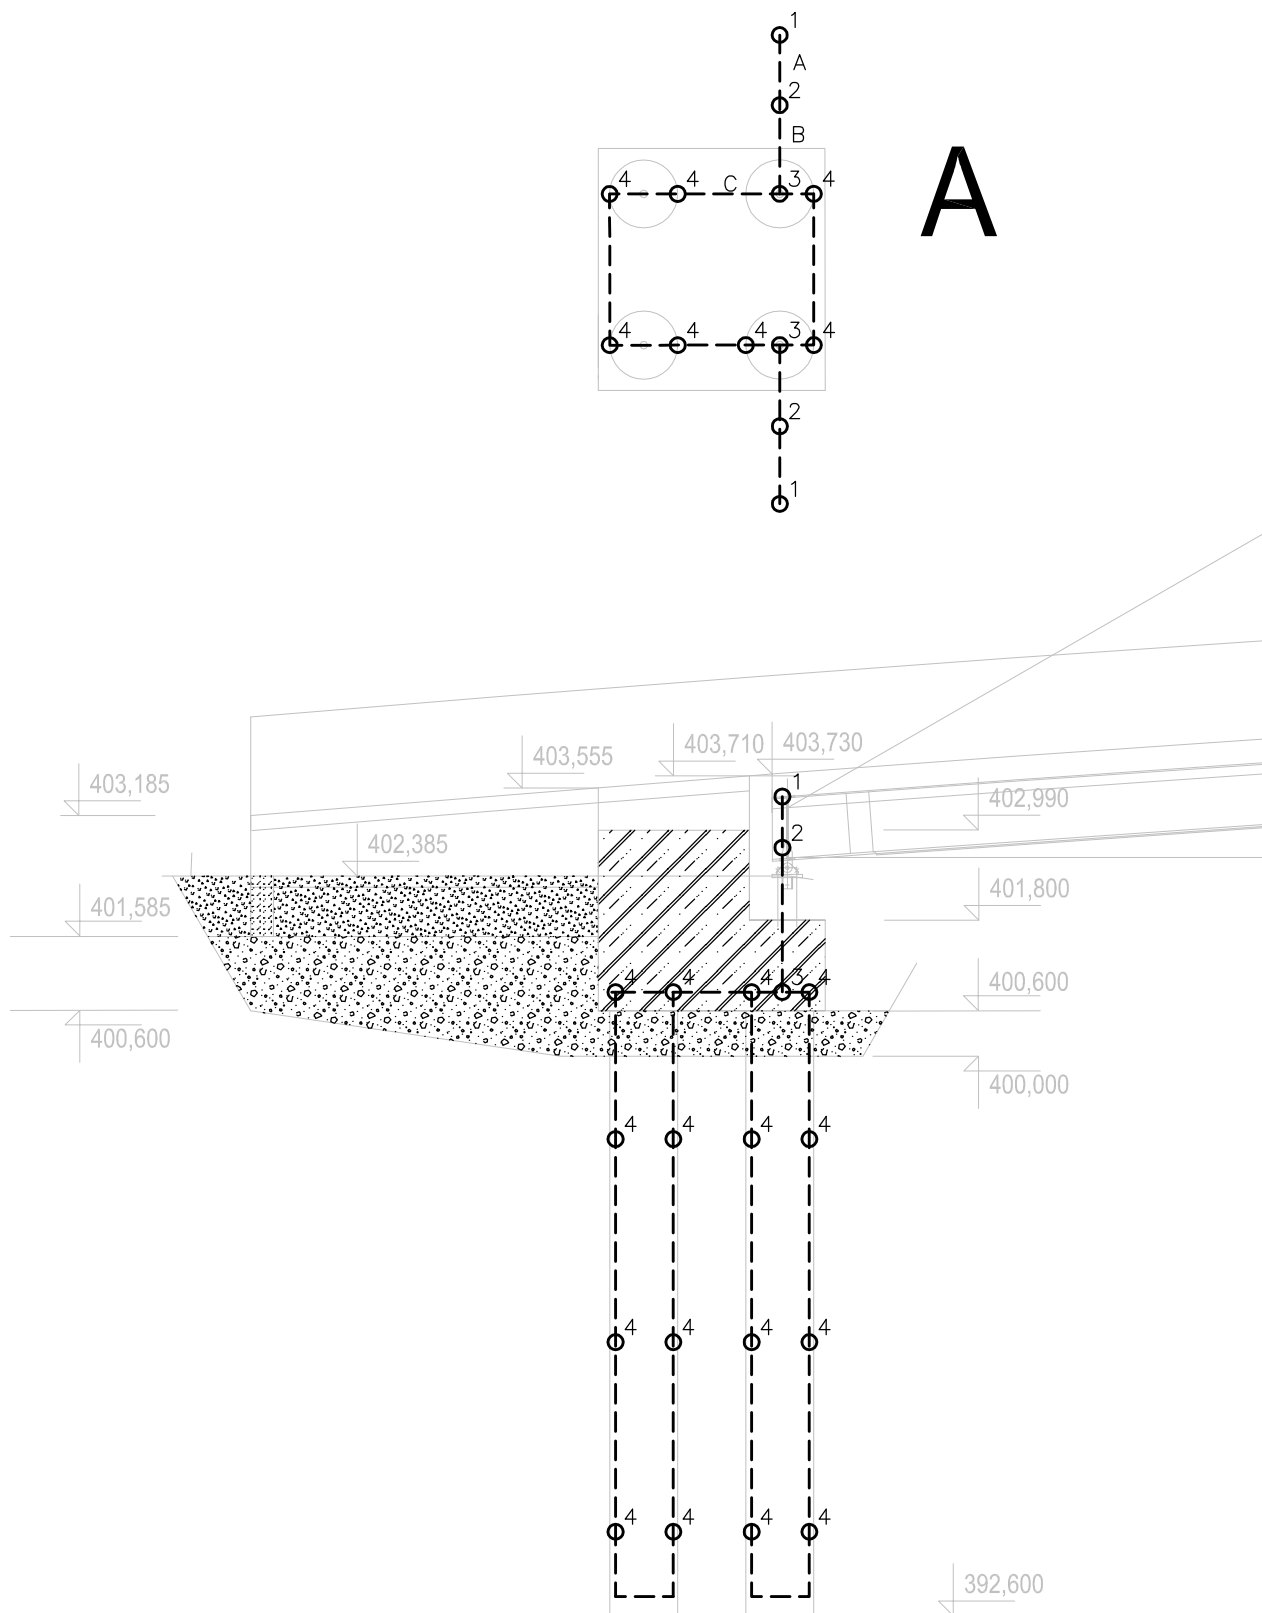

AKTUALIZACE 06.11.2018


LIST C.: LISTU:	2 5	Uzemňovací soustava		ARCHIVNI CISLO:
		OBJ.C.,PJ: SO 401 - Uzemňovací soustava - elektrická	ZAK.CISLO: 212014	212014
		PROVEDL: ING. F. KOLÁŘ	DATUM: 04.05.2014	INVESTOR: MĚSTSKÝ ÚŘAD SOKOLOV, ROKYCANOVA 1929, 356 20 SOKOLOV
				VYKRES CISLO: 6,5 3

B

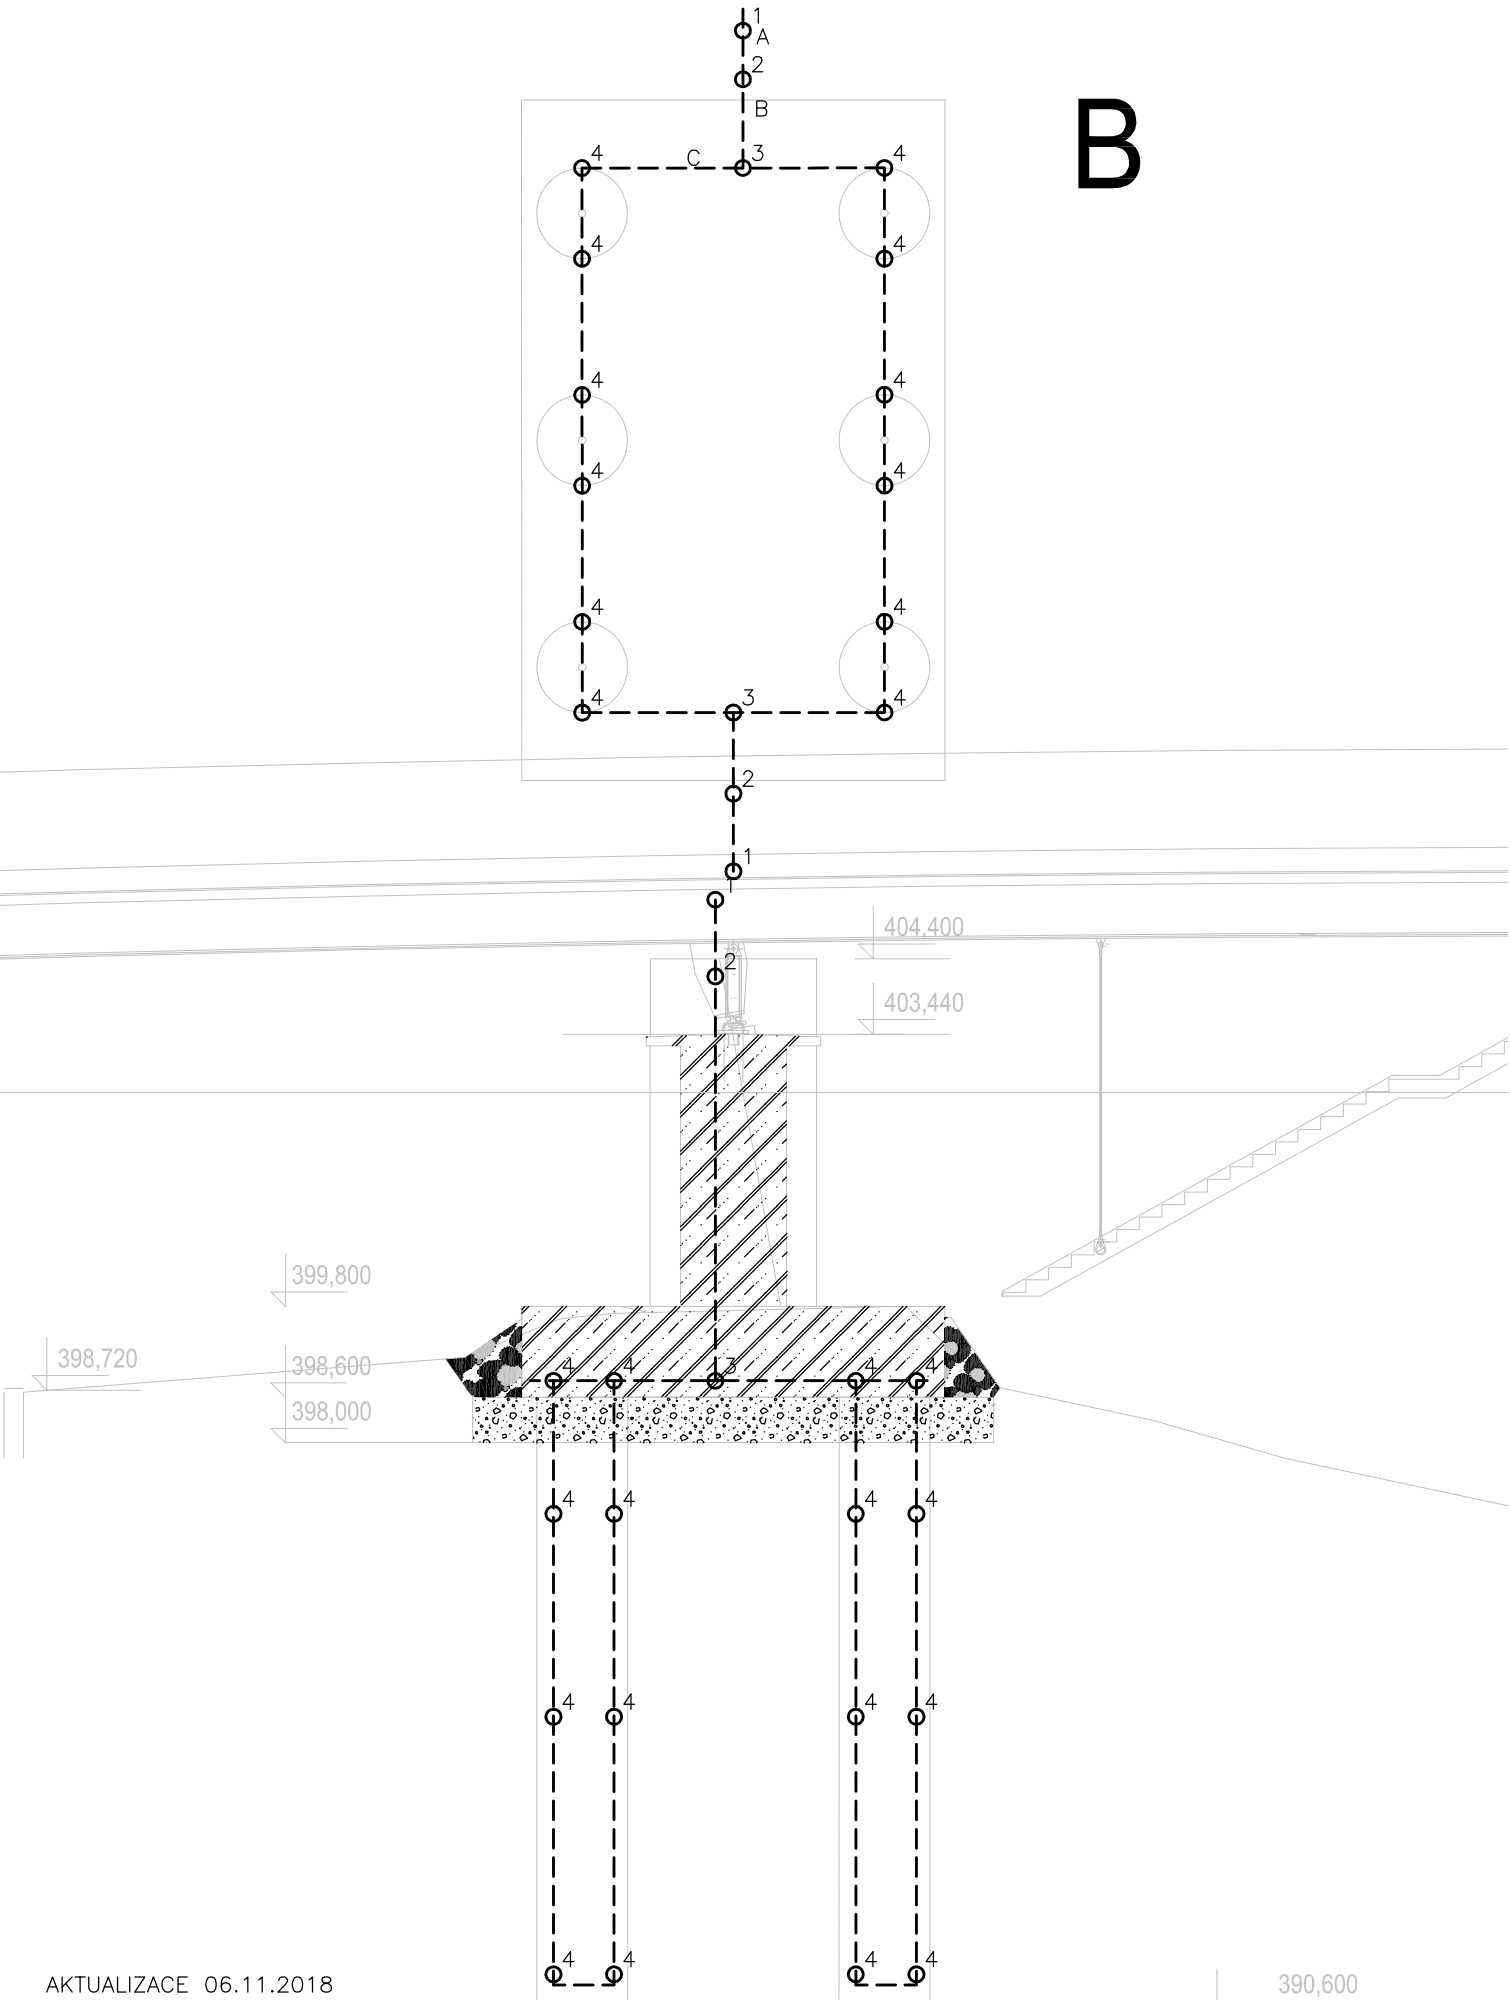


AKTUALIZACE 06.11.2018

LIST C.: 3 LISTU: 5	Uzemňovací soustava			ARCHIVNÍ ČÍSLO: 212014
	OBJ.C.,PJ: SO 401 – Uzemňovací soustava – elektrická	ZAK.ČÍSLO: 212014	AKCE: KREČAROVA LÁVKA PŘES ŘEKU OHŘI	VÝKRES ČÍSLO: G.5 3
	PROVEDL: ING. F. KOLÁŘ	DATUM: 04.05.2018	INVESTOR: MĚSTSKÝ ÚŘAD SOKOLOV, ROKYCANOVA 1929, 356 20 SOKOLOV	

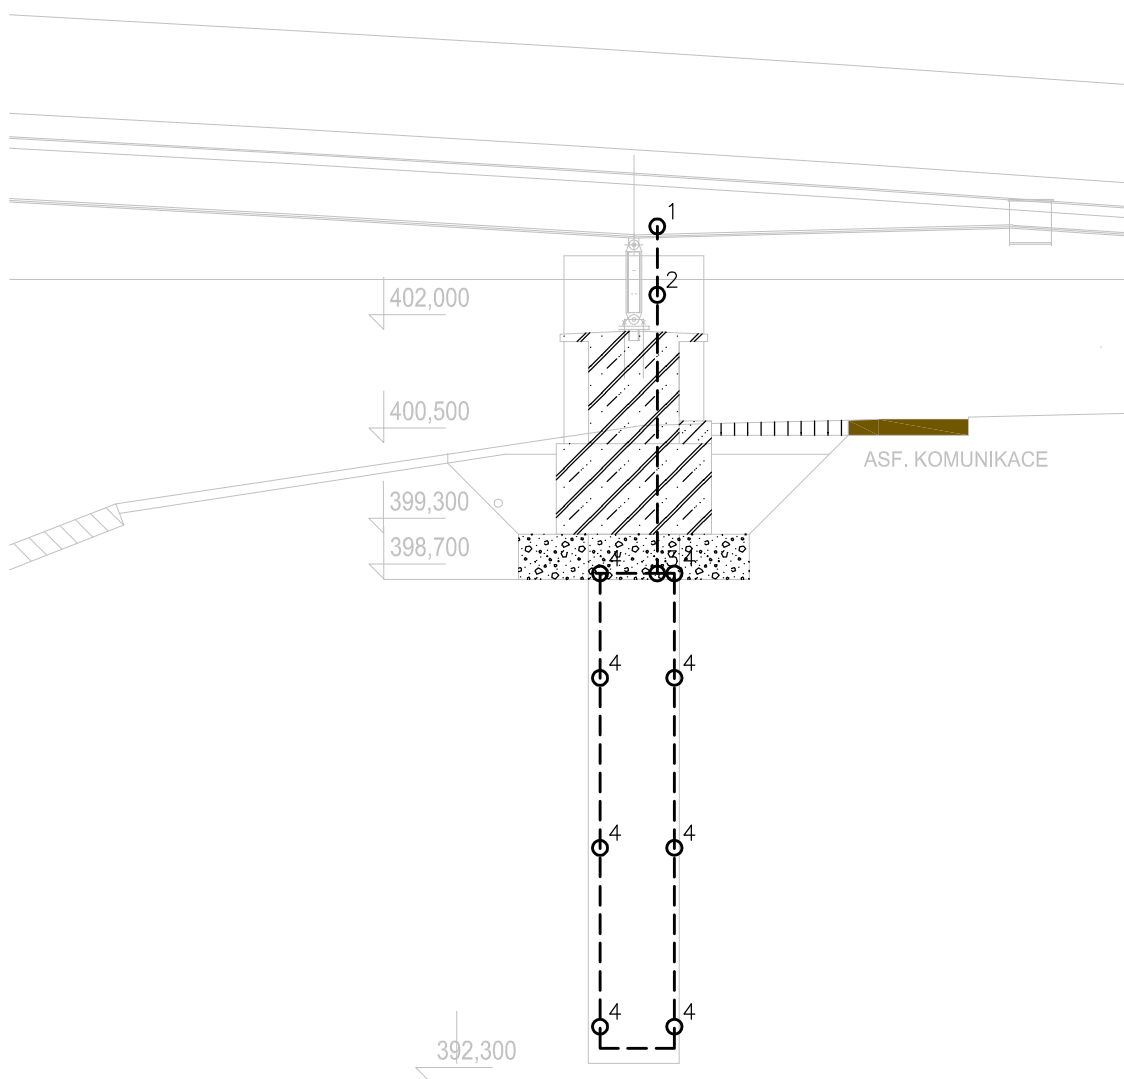


AKTUALIZACE 06.11.2018

LIST C.: LISTU:	4 5	Uzemňovací soustava			ARCHIVNÍ ČÍSLO:
		OBJ.C.,PJ:	ZAK.ČÍSLO:	AKCE:	212014
		SO 401 – Uzemňovací soustava – elektrická	212014	ROKÝCANOVA LÁVKA PŘES ŘEKU OHŘÍ	VÝKRES ČÍSLO:
		PROVEDL:	DATUM:	INVESTOR:	G.5 3
		ING. F. KOLÁŘ	04.05.2014	MĚSTSKÝ ÚŘAD SOKOLOV, ROKÝCANOVA 1929, 356 20 SOKOLOV	

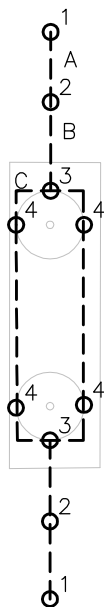

D

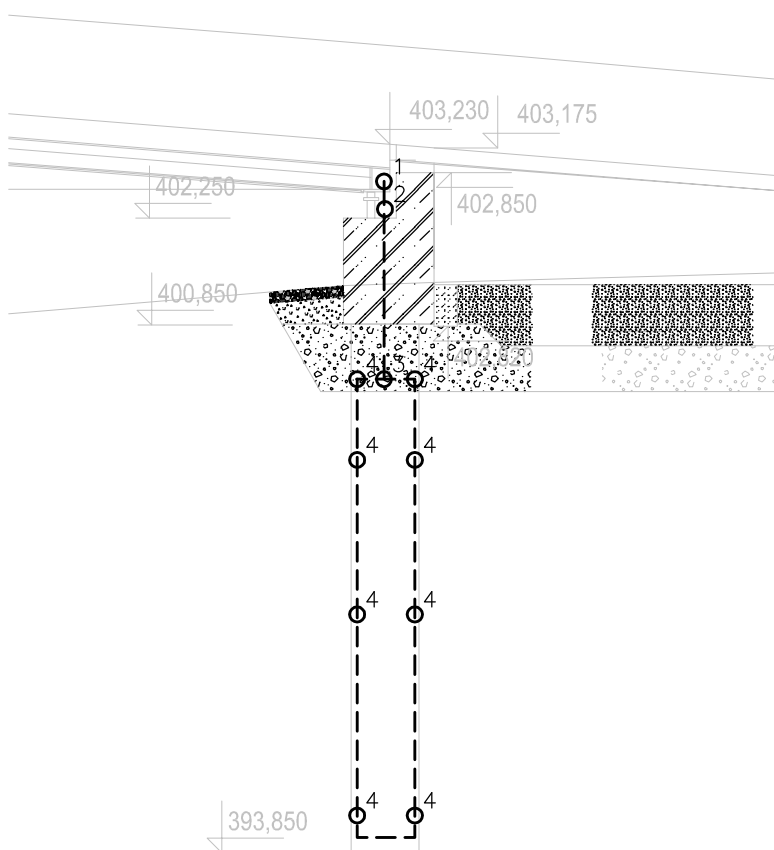

AKTUALIZACE 06.11.2018

LIST C.: LISTU:	5 5	Uzemňovací soustava			ARCHIVNÍ ČÍSLO:
		OBJ.C.,PJ:	ZAK.ČÍSLO:	AKCE:	212014
		SO 401 – Uzemňovací soustava	212014	REKONSTRUKCE LÁVKY PŘES ŘEKU OHŘÍ	VÝKRES ČÍSLO:
		PROVEDL:	DATUM:	INVESTOR:	G.5 3
		ING. F. KOLÁŘ	04.05.2014	MĚSTSKÝ ÚŘAD SOKOLOV, ROKYCANOVA 1929, 356 20 SOKOLOV	