


# PŘEHLEDNÝ VÝKRES 1:1250

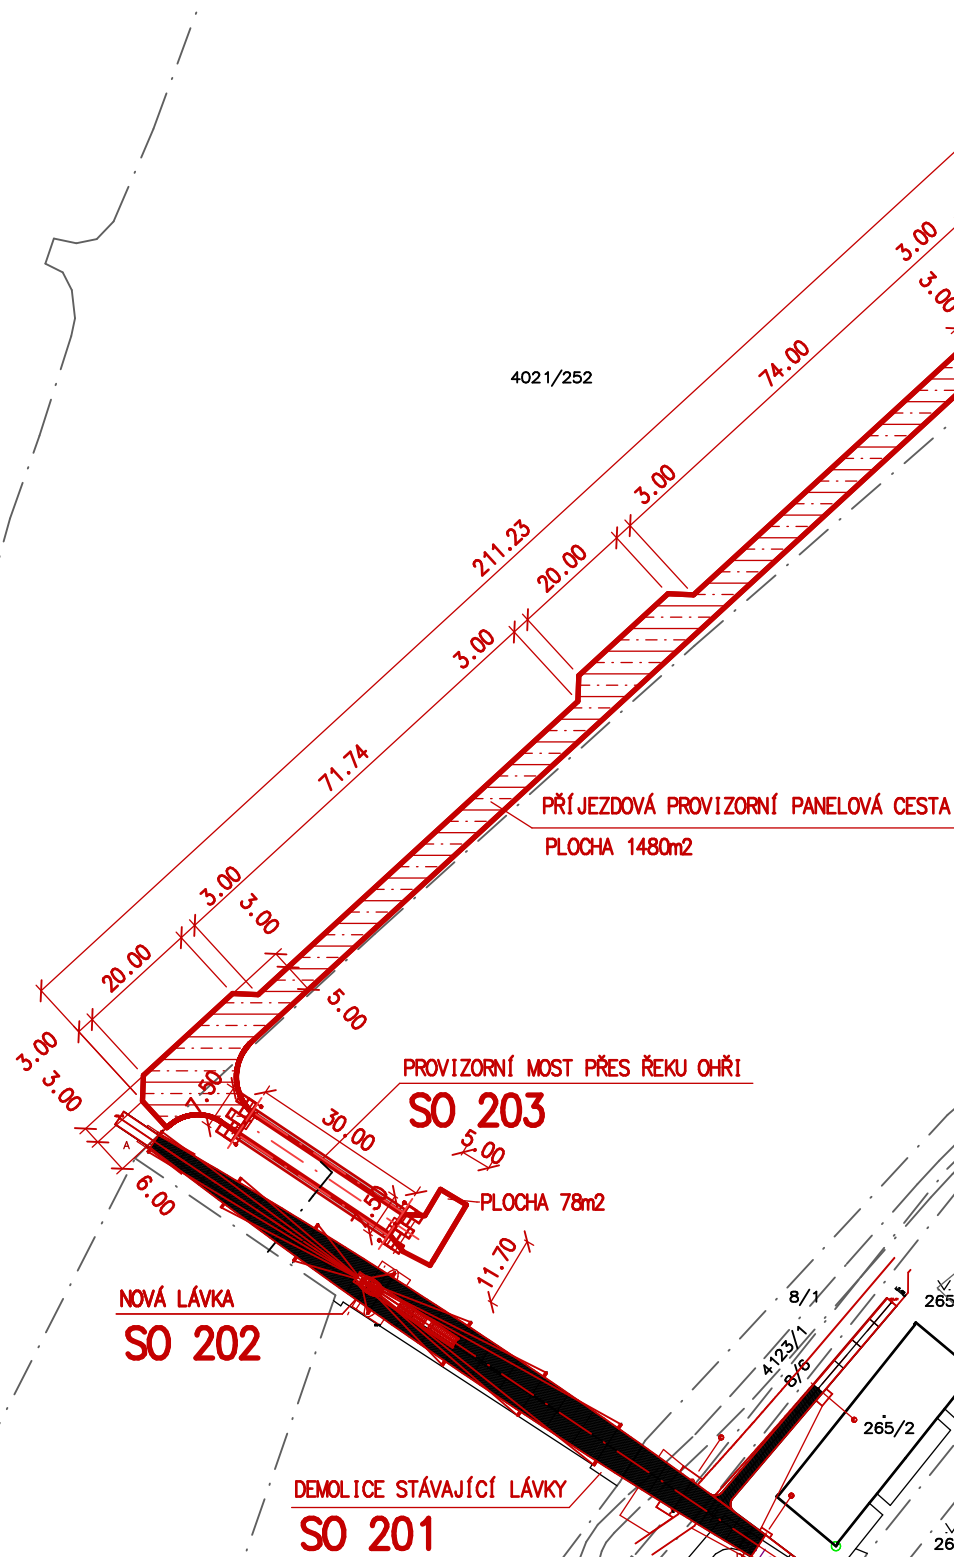

**ZPEVNĚNÍ STÁVAJÍCÍ CESTY**  
**PLOCHA 900m2**

PŘÍJEZDOVÁ PROVIZORNÍ PANELOVÁ CESTA  
PLOCHA 1480m2

## PROVIZORNÍ MOST PŘES ŘEKU OHŘÍ

—PLOCHA 78m2

NOVÁ LÁVKA  
SO 202

## DEMOLICE STÁVAJÍCÍ LÁVKY

AKTUALIZACE ZNAČENÍ DOKUMENTACE 11/2018

Kraj: KARLOVARSKÝ	Čís. zakázky:	
Obec: SOKOLOV	Čís. akce:	
Objednatel: MĚSTSKÝ ÚŘAD SOKOLOV	Datum:	05/2017
Akce:  KREJCAROVÁ LÁVKA PŘES ŘEKU OHŘÍ – SOKOLOV	Formát:	2x A4
	Měřítko:	1 : 1250
	Stupeň:	Souprava:
Objekt:  SO 101 – PŘÍJEZDOVÁ KOMUNIKACE	PDSP	
Příloha:  PŘEHLEDNÝ VÝKRES	Čís. přílohy:	C. 1.2