



PODÉLNÝ ŘEZ 1:200

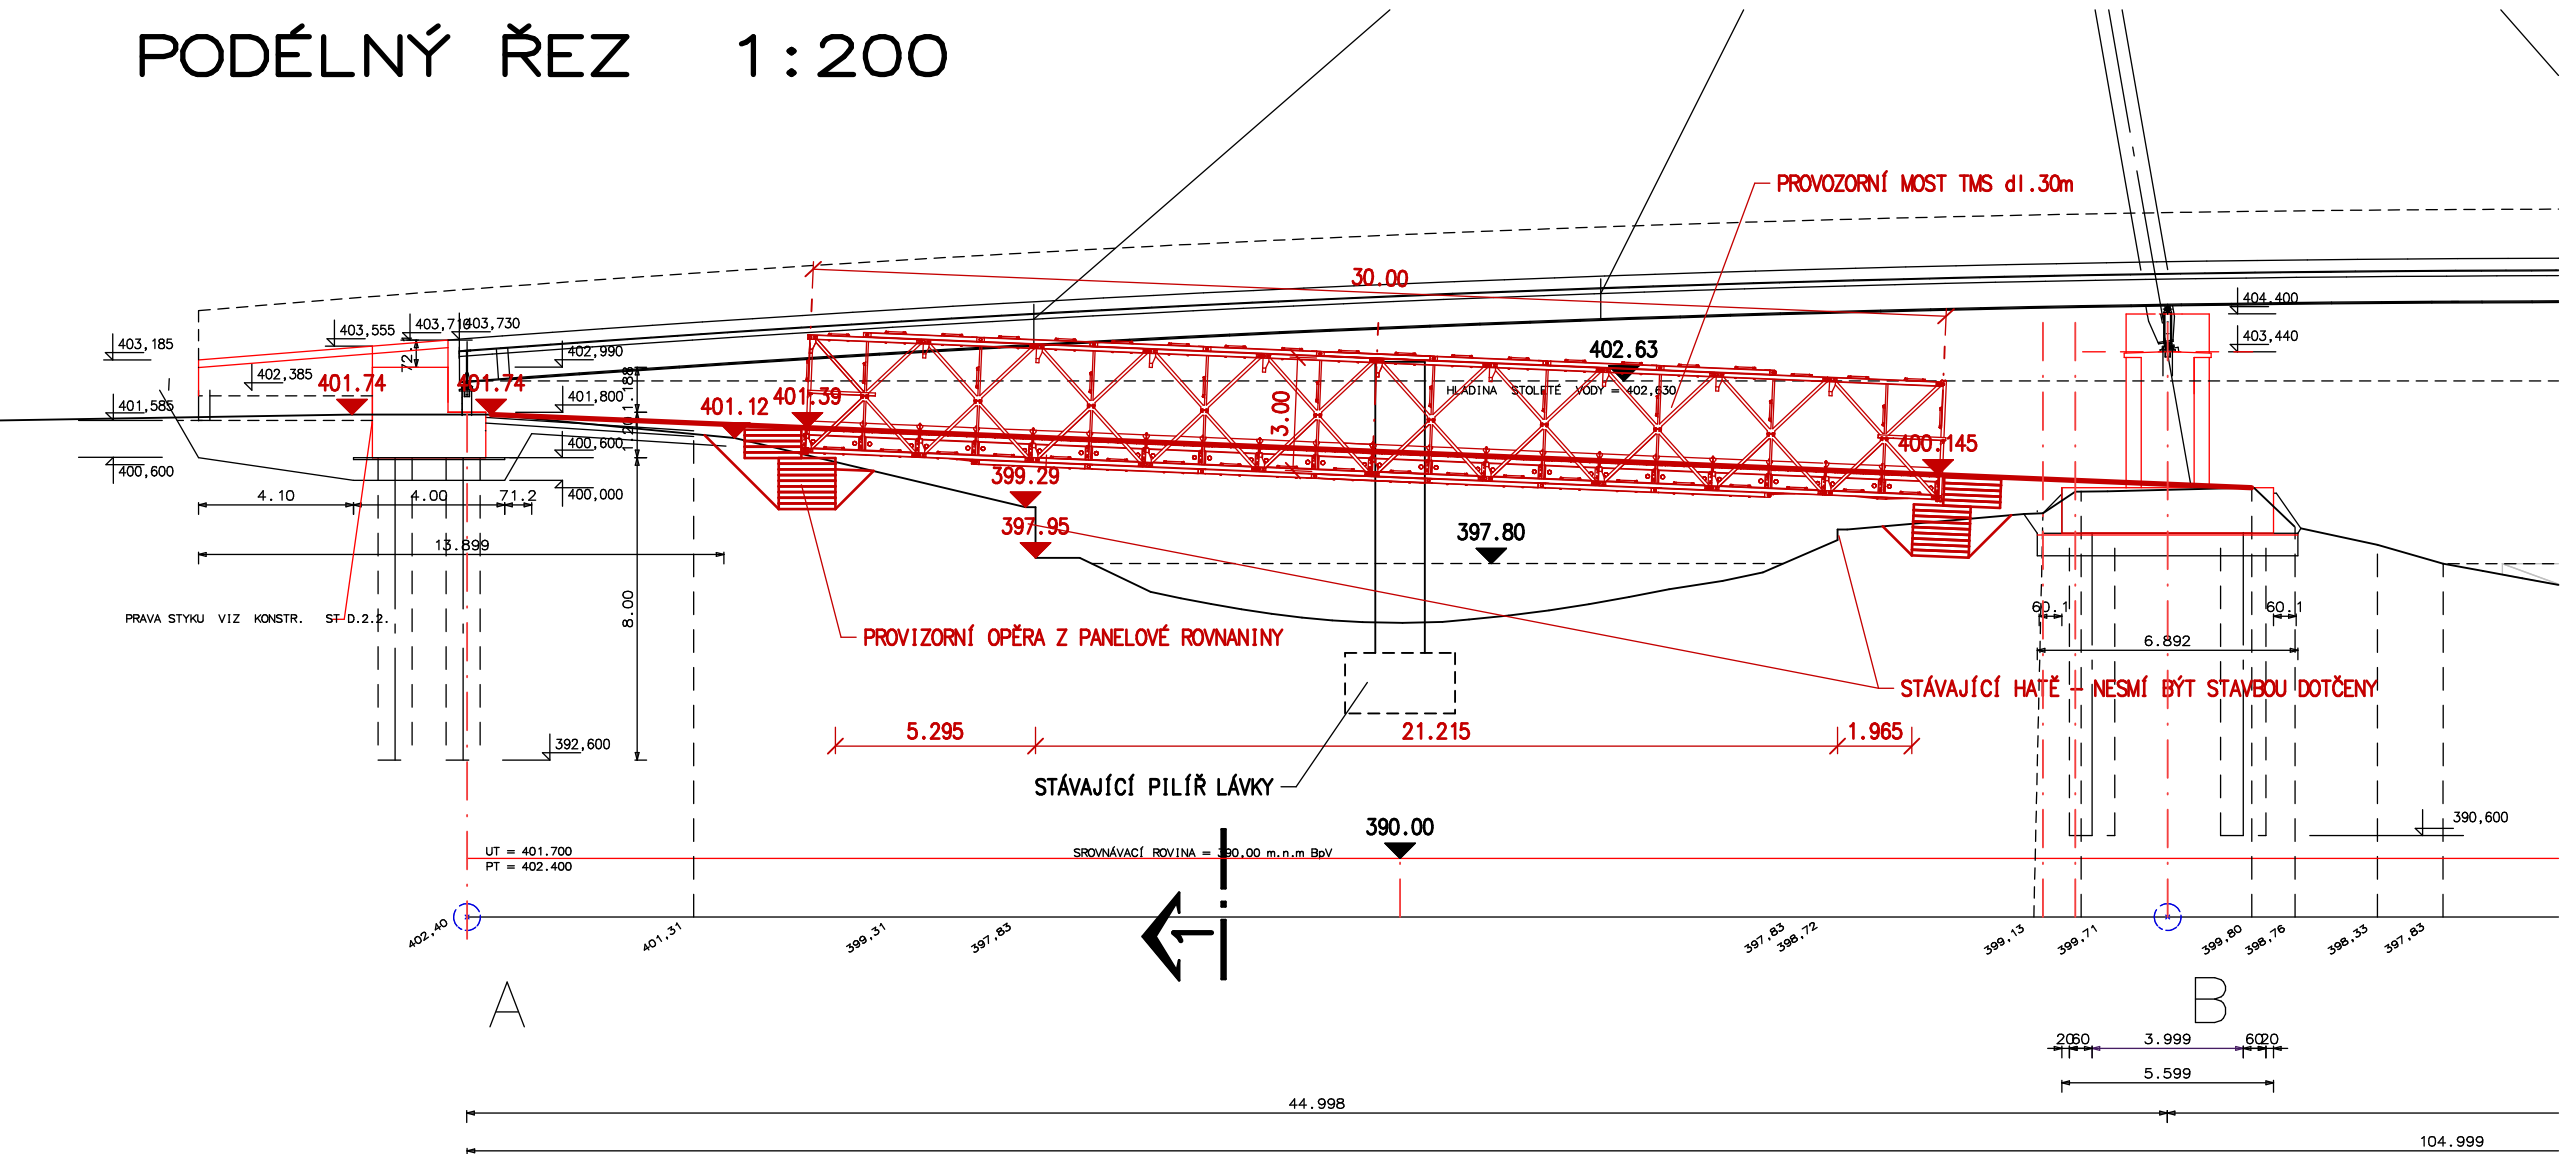

PŘÍČNÝ ŘEZ 1 1:100

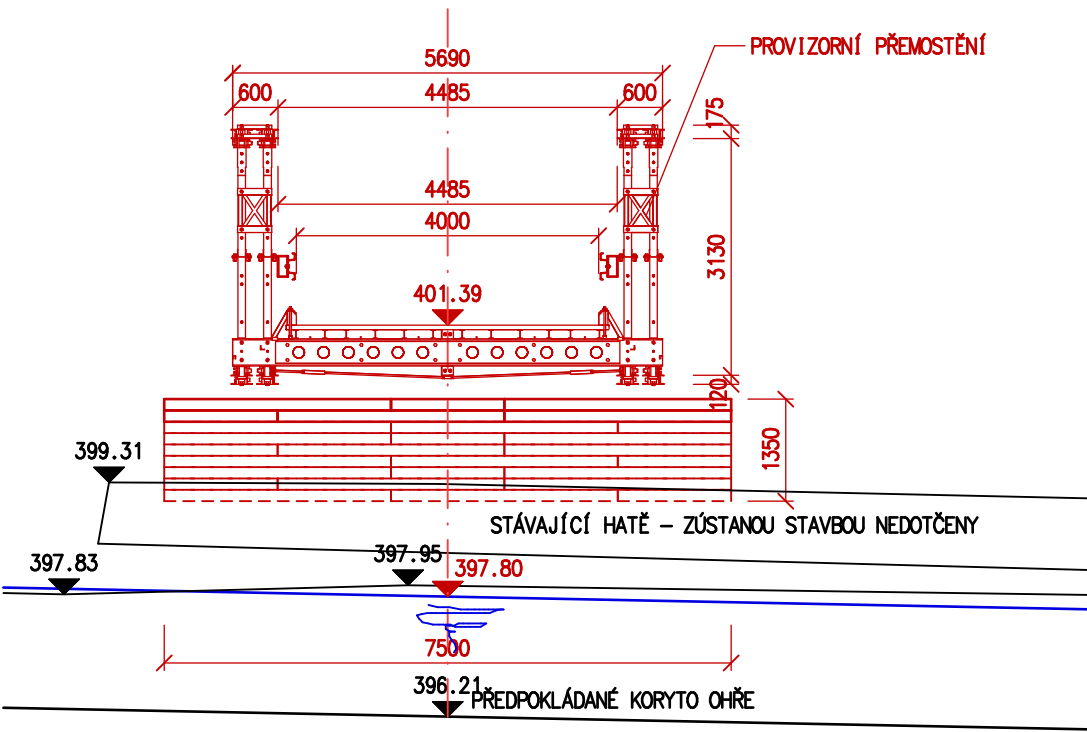

AKTUALIZACE ZNAČENÍ DOKUMENTACE 11/2018

Kraj: KARLOVARSKÝ	Čís. zakázky:	
Obec: SOKOLOV	Čís. akce:	
Objednatel: MĚSTSKÝ ÚŘAD SOKOLOV	Datum:	05/2017
Akce:	Formát:	2xA4
Objekt:	Měřítko:	1:200/100
Příloha:	Stupeň:	Souprava:
		PDSP
		Čís. přílohy:
		C.4.3