



PILÍŘ A

ŘEZ A-A

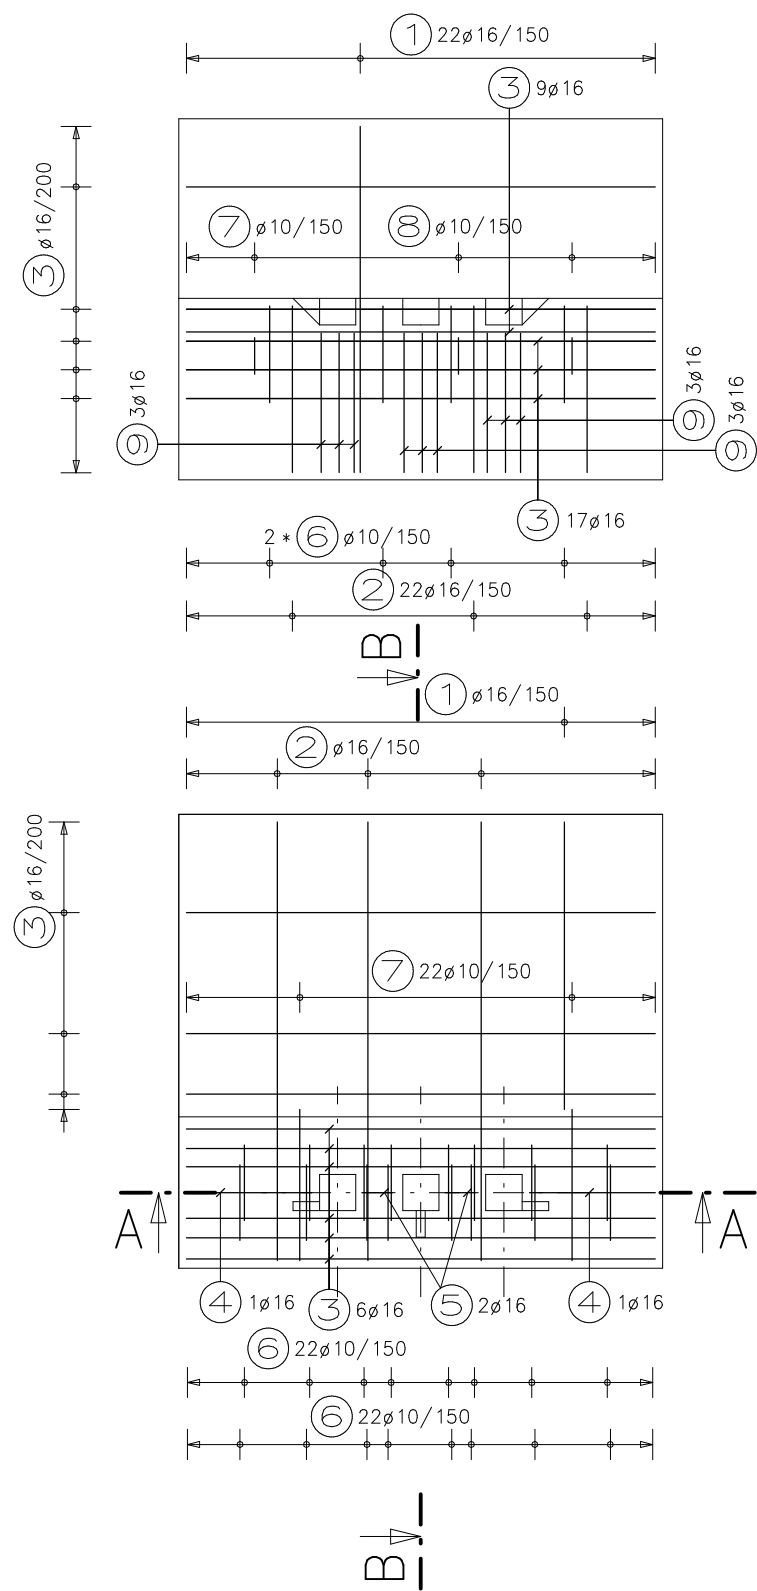

ŘEZ B-B

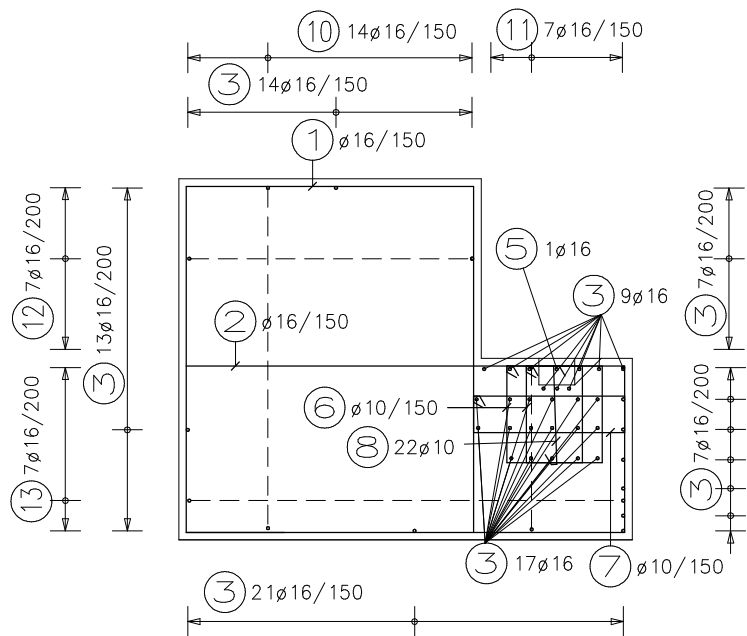

HMOTNOST VÝZTUŽE 1539,0 kg

KRYTÍ BETONU min 50mm
TŘÍDA BETONU C 30/37 – XA2, XC4, XF3
TŘÍDA OCELI 10 505 (R)

AKTUALIZACE ZNAČENÍ DOKUMENTACE 11/2018

HLAVNÍ PROJEKTANT STAVBY				Kancelář stavebního inženýrství Botanická 256 360 02 Dalovice – Karlovy Vary IČO: 25224581 tel.,fax: 353 230 017		
HIP : ING. PETR HAMPL, ČKAIT 0300703						
PROJEKTANT	VYPRACOVAL	KRESLIL	KONTROLOVAL			
	Lucie BLAŽKOVÁ					
LOKALITA: SOKOLOV		SÚ: SOKOLOV		FORMÁT	A3	
INVESTOR: MĚSTSKÝ ÚŘAD SOKOLOV, ROKYCANOVA 1929, 356 20 SOKOLOV				DATUM	04/2014	
STAVBA:	SO 202 – KREJCAROVA LÁVKA PŘES ŘEKU OHŘÍ SOKOLOV C.3.100 – SPODNÍ STAVBA				ÚČEL	DPS
					Č.ZAK.	21/2014
					Č.ARCH.	2014/B/04
					MĚŘÍTKO	1:50
NÁZEV:	ZÁKLADOVÁ BETONOVÁ DESKA PILÍŘ A – VÝKRES VÝZTUŽE				Č.VÝKRESU	C.3.120