


ZÁKLADOVÉ PASY POD NÁSTUPNÍ RAMPOU D



M 1: 50

výkres tvaru

I. - I.

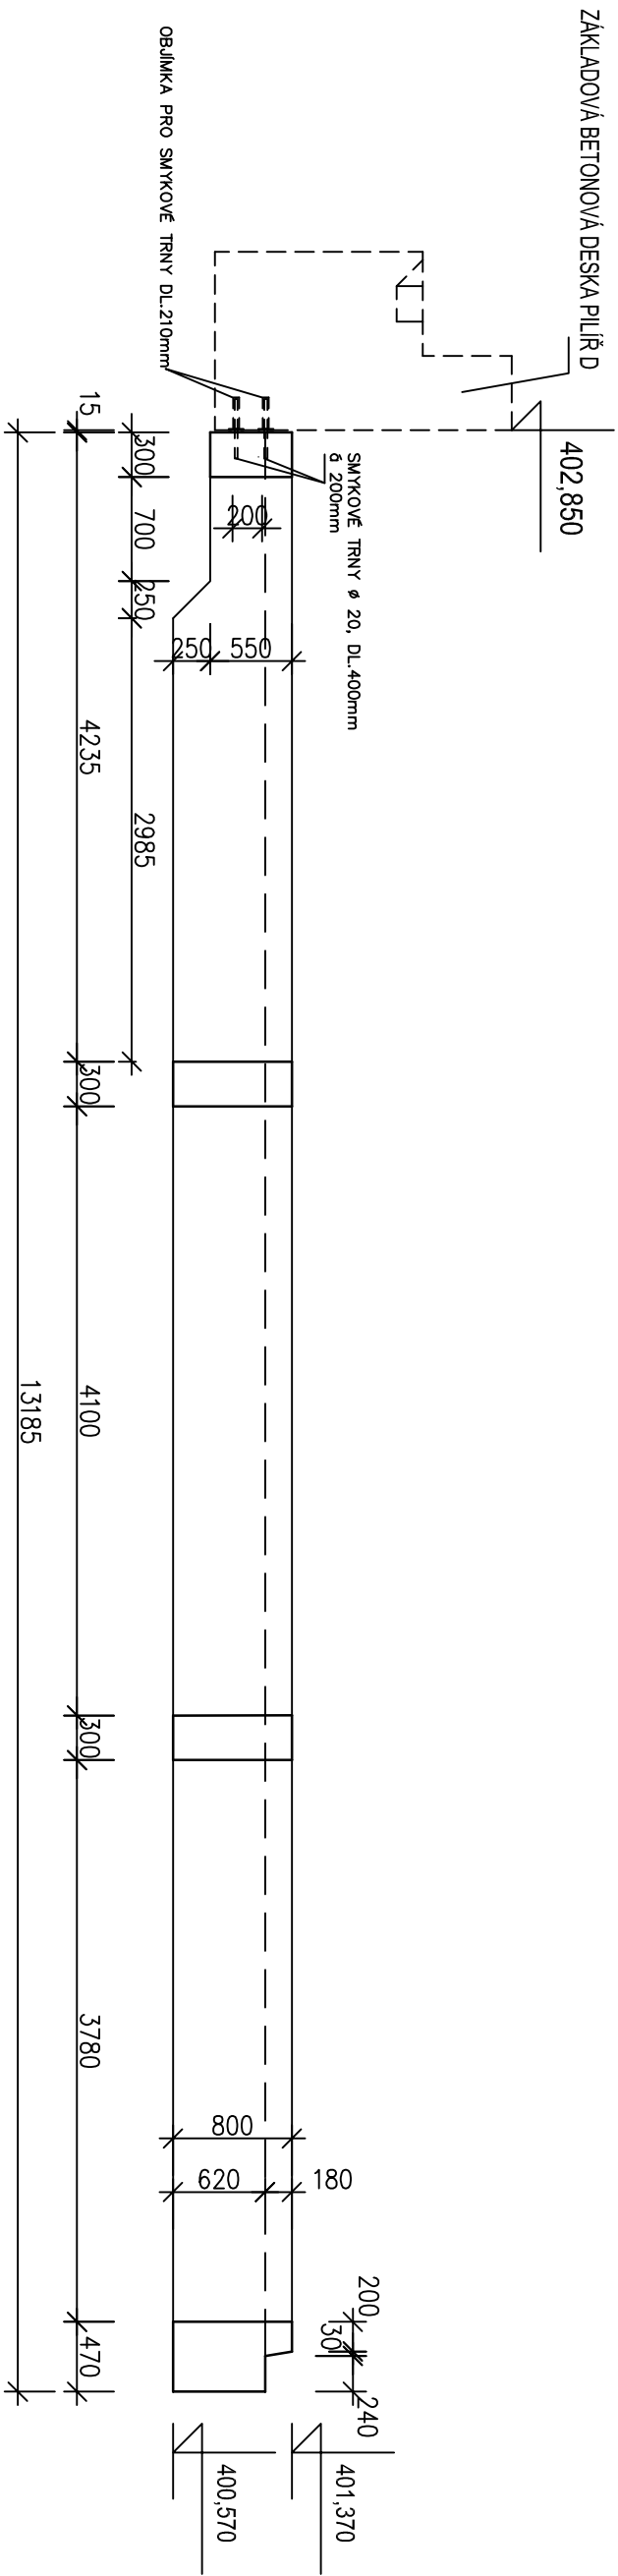

II. - II.

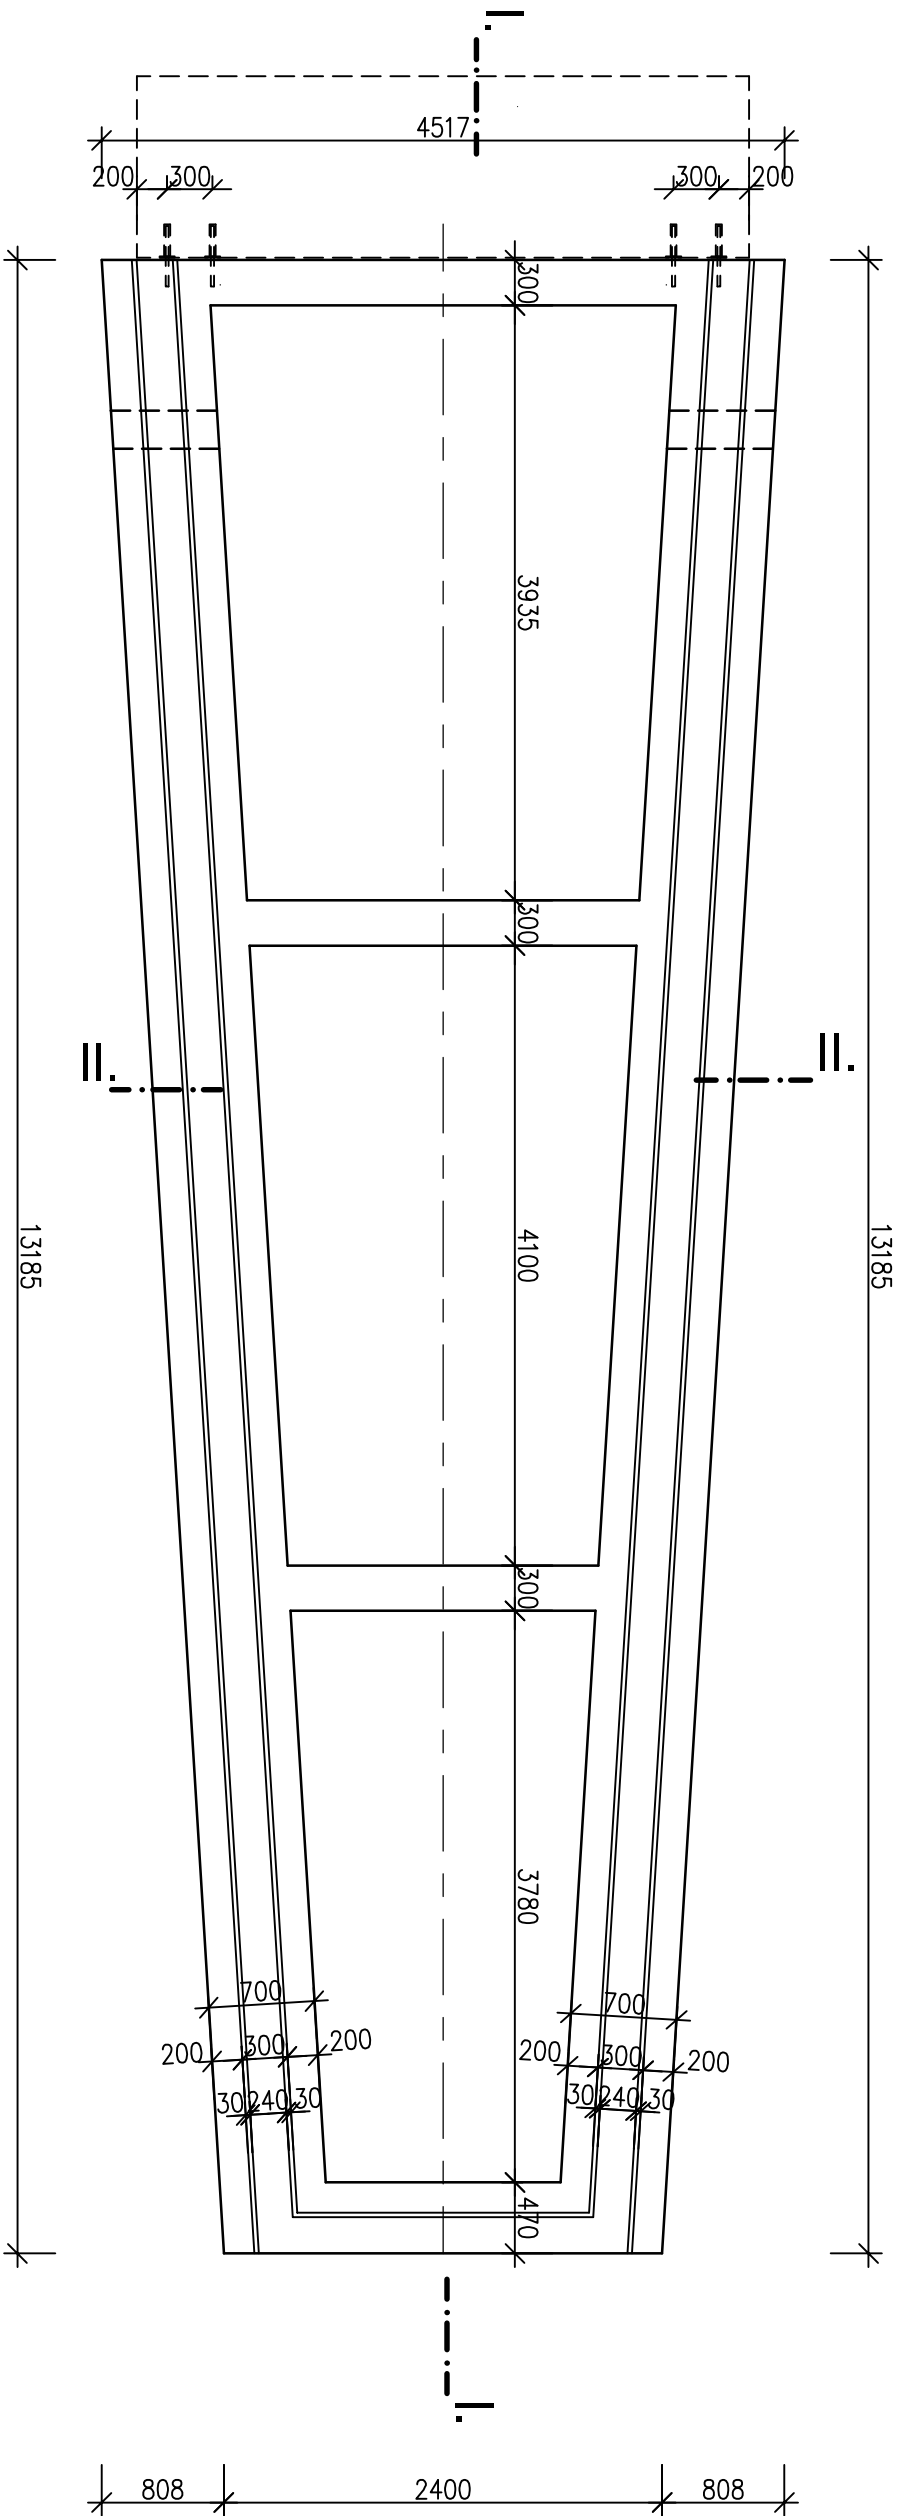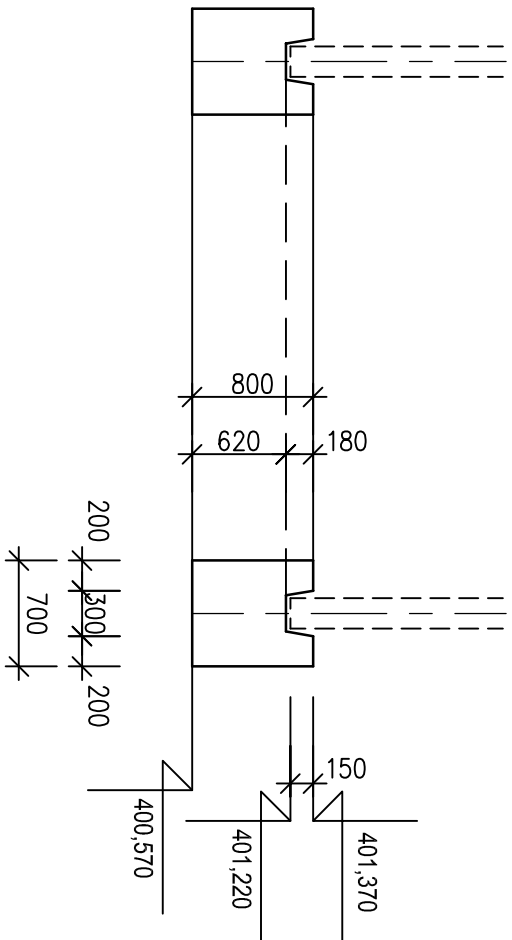

BETON C 20/25 XA1 XC2

VÝŠKOVÝ SYSTÉM = BPV

AKTUALIZACE ZNAČENÍ DOKUMENTACE 11/2018

HLAVNÍ PROJEKTANT STAVBY				Kancelář stavebního inženýrství			
HIP : ING. PETR HAMPL, Okat 0300703				Betonická 256			
PROJEKTANT				IDČ: 245274581			
VYPRACOVAL				tel./fax: 353 230 017			
KRESLIL							
KONTROLOVAL							
LOKALITA: SOKOLOV				FORMÁT: A2			
INVESTOR: MĚSTSKÝ ÚŘAD SOKOLOV, ROZTOČANOVÁ 1929, 356 20 SOKOLOV				DATUM: 04/2014			
STAVBA: SO 202-KREJČAROVA LÁVKA PŘES ŘEČKU OHŘ				OBJEKT: DPS			
SOKOLOV				Č. ZAK.: 21/2014			
C.3.100 – SPODNÍ STAVBA				Č. ARCH.: 2014/T/04			
NÁZEV: ZÁKLADOVÉ PASY POD NÁSTUPNÍ RAMPOU D				MĚŘÍTKO: 1: 50			
VÝKRES TVARU				Č. VÝKRESU: C.3.143			