


výkres tvaru

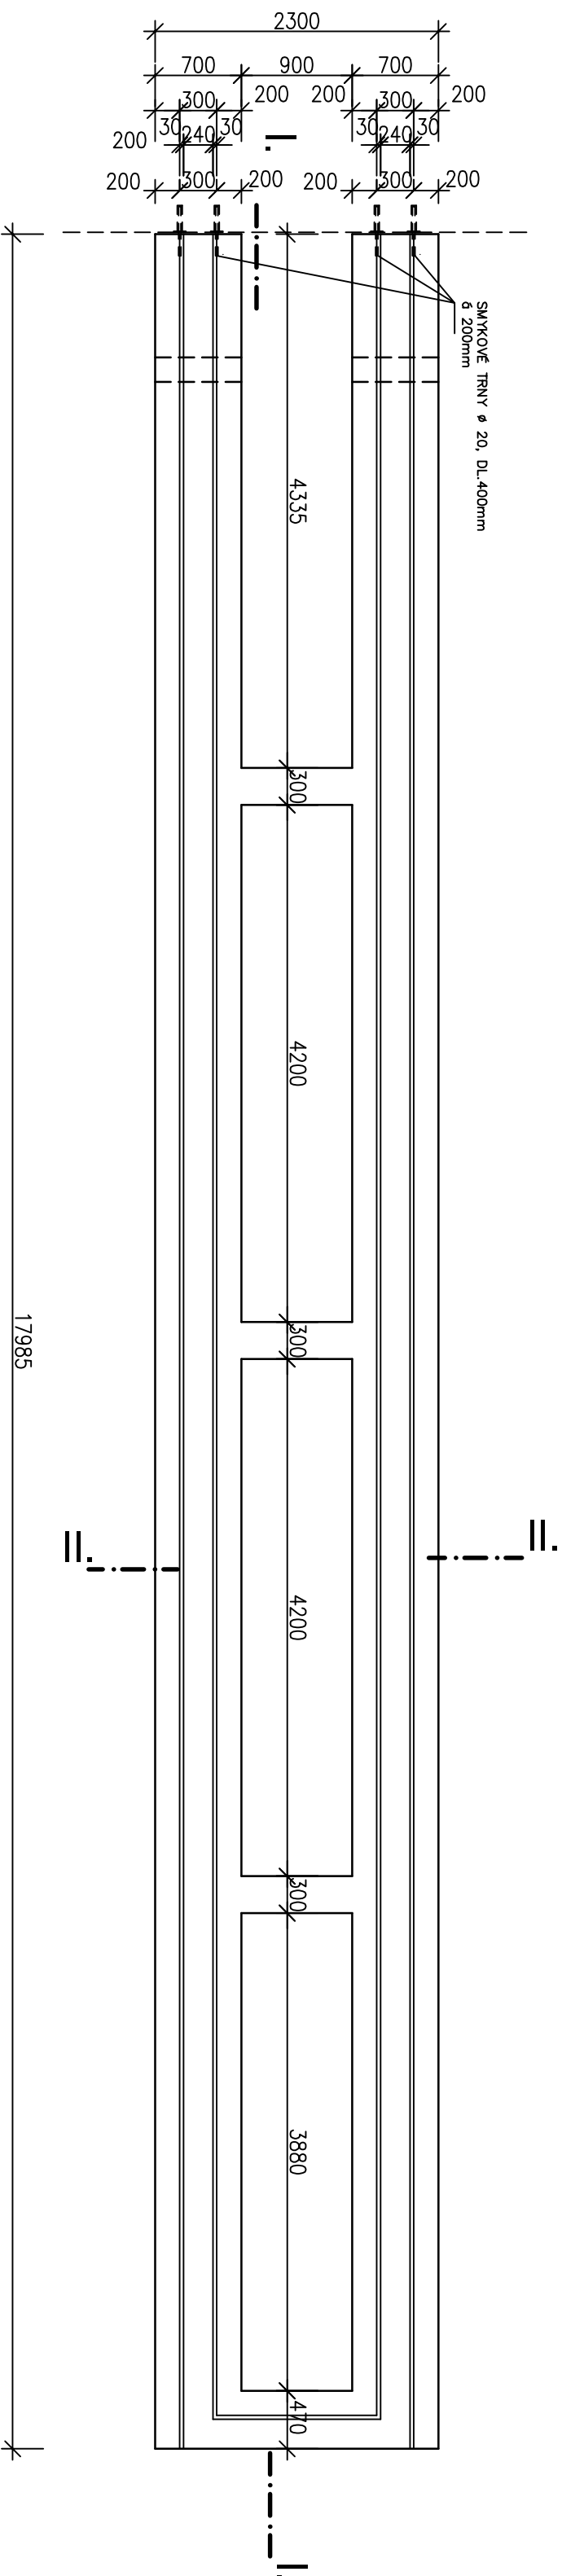

HLAVNI PROJEKTANT STAVBY		Kancelář stavebního inženýrství Bořenička 756 350 02 Dobruše – Kotelov Vary IČO: 252426581 tel./fax: 353 230 017	
HPH : ING. PETR HAMPL, OKAT 0300703			
PROJEKTANT	VYPRACOVAL	KRESLIL	KONTROLOVAL
		BLÁŽKOVÁ Lucie	
LOKALITA: SOKOLOV		SO: SOKOLOV	
INVESTOR: MĚSTSKÝ ÚŘAD SOKOLOV, ROZKACHOVA 1929, 356 20 SOKOLOV			
STAVBA: SO 202 – KREJČAROVA LANKA PŘES ŘEKU OHŘÍ SOKOLOV			
C.3.100 – SPODNÍ STAVBA			
NÁZEV: ZÁKLADOVÉ PASY POD NÁSTUPNÍ RAAMPOU E VÝKRES TVARU	FORMAT	A2	
	DATA	04/2014	
	ÚČEL	DPS	
	C.2.K	21/2014	
	C.3.ACH.	2014.T/04	
	MĚŘITKO	1: 50	
	C.VÝKRESU		
		C.3.144	