


Výztuž pilot profilu 880 mm délky 8,00 m
Typ armokoše "B2" - celkový počet 4 ks
M 1 : 50

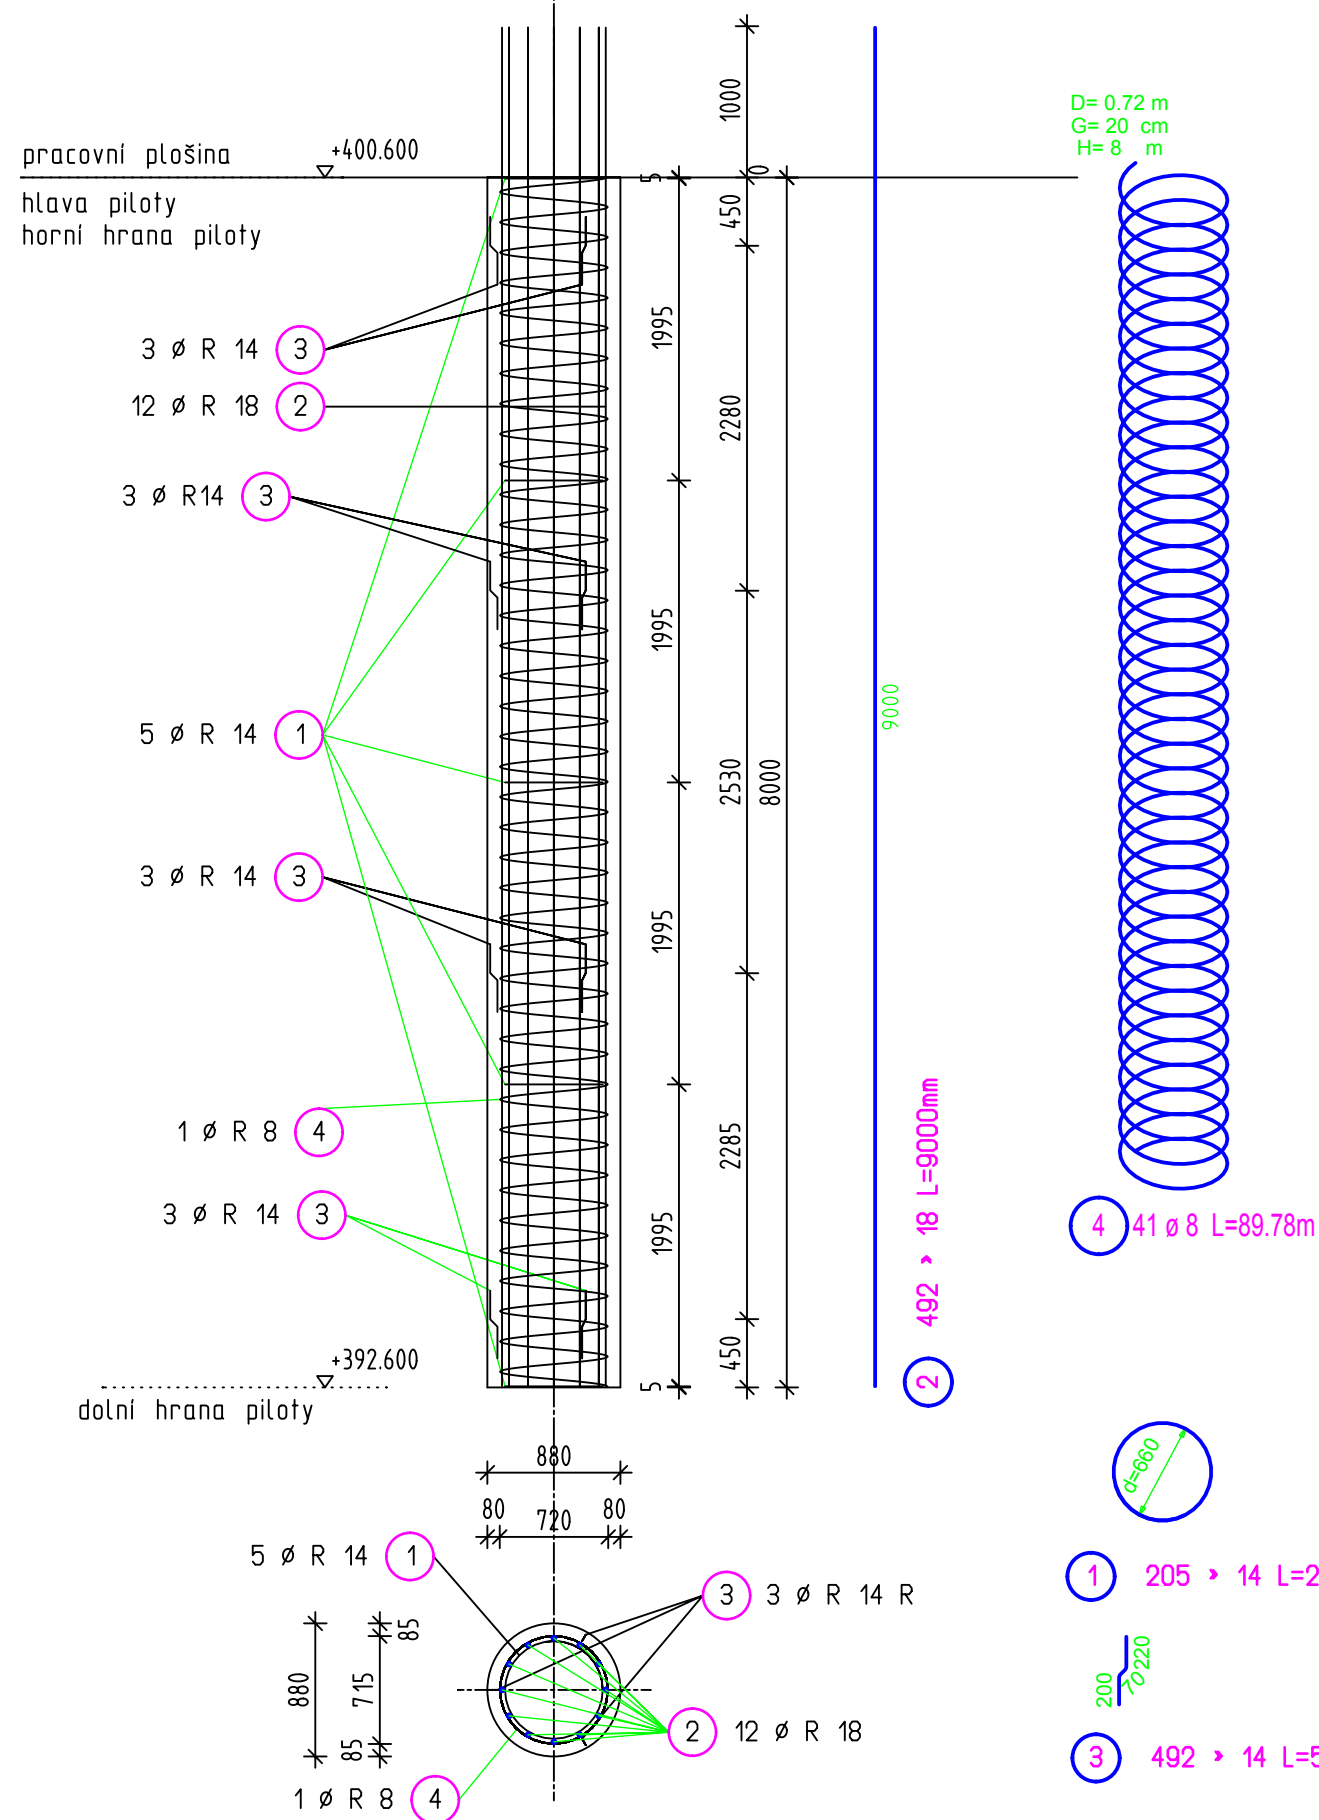

Tabulka výztuže typ B2
Výkaz prutů včetně tvarů ohybů

Pol.	Kusů	ø [mm]	Jednot. délka [m]	Okótovaný tvar prutu (bez měřítka)	Celková délka [m]	Hmotnost [kg]
1	205	14	2.68		548.38	662.44
2	492	18	9.00		4428.00	8847.14
3	492	14	0.50		246.00	297.17
4	41	8	89.78		3680.78	1453.91

Celková hmotnost [kg] : 11260.66

Beton C30/37 - XA2, XC4
Ocel 10 505
minimální kryti výztuže 80 mm

AKTUALIZACE ZNAČENÍ DOKUMENTACE 11/2018

HLAVNÍ PROJEKTANT STAVBY HIP: Ing. PETR HAMPL, ČKAIT 0300703				Kancelář stavebního inženýrství s.r.o. Botanická 256 360 02 Dalovice - Karlovy Vary IČO 25224581 DIČ CZ25224581 tel. : 353 230 017	
PROJEKTANT	VYPRACOVAL	KRESLIL	KONTRLOVAL	FORMÁT	6x A4
Ing.Tomáš Křelina	Ing.Tomáš Křelina	Ing.Tomáš Křelina	Ing. Petr Hampl	DATUM	04/2014
LOKALITA: SOKOLOV SÚ: SOKOLOV				ÚČEL	DPS
INVESTOR: MĚSTSKÝ ÚŘAD SOKOLOV, ROKYCANOVA 1929, 356 20 SOKOLOV				Č.ZAK.	21/2014
STAVBA: SO 202 KREJCAROVA LÁVKA PŘES ŘEKU OHŘÍ - SOKOLOV C.3. 100 SPODNÍ STAVBA				Č.ARCH.	23-04/2014
NÁZEV: VÝZTUŽ PILOT TYP B2				MĚŘITKO	1 : 50
				PARÉ	C.3.103

TATO DOKUMENTACE JE DUŠEVNÍM MAJETKEM ZHOTOVITELE . NESMÍ BÝT POUŽITA A KOPÍROVÁNA TŘETÍ OSOBOU, JI PŘEDÁNA ČI JINAK S NÍ NAKLÁDÁNO BEZ PÍSEMNÉHO SOUHLASU ZHOTOVITELE .