

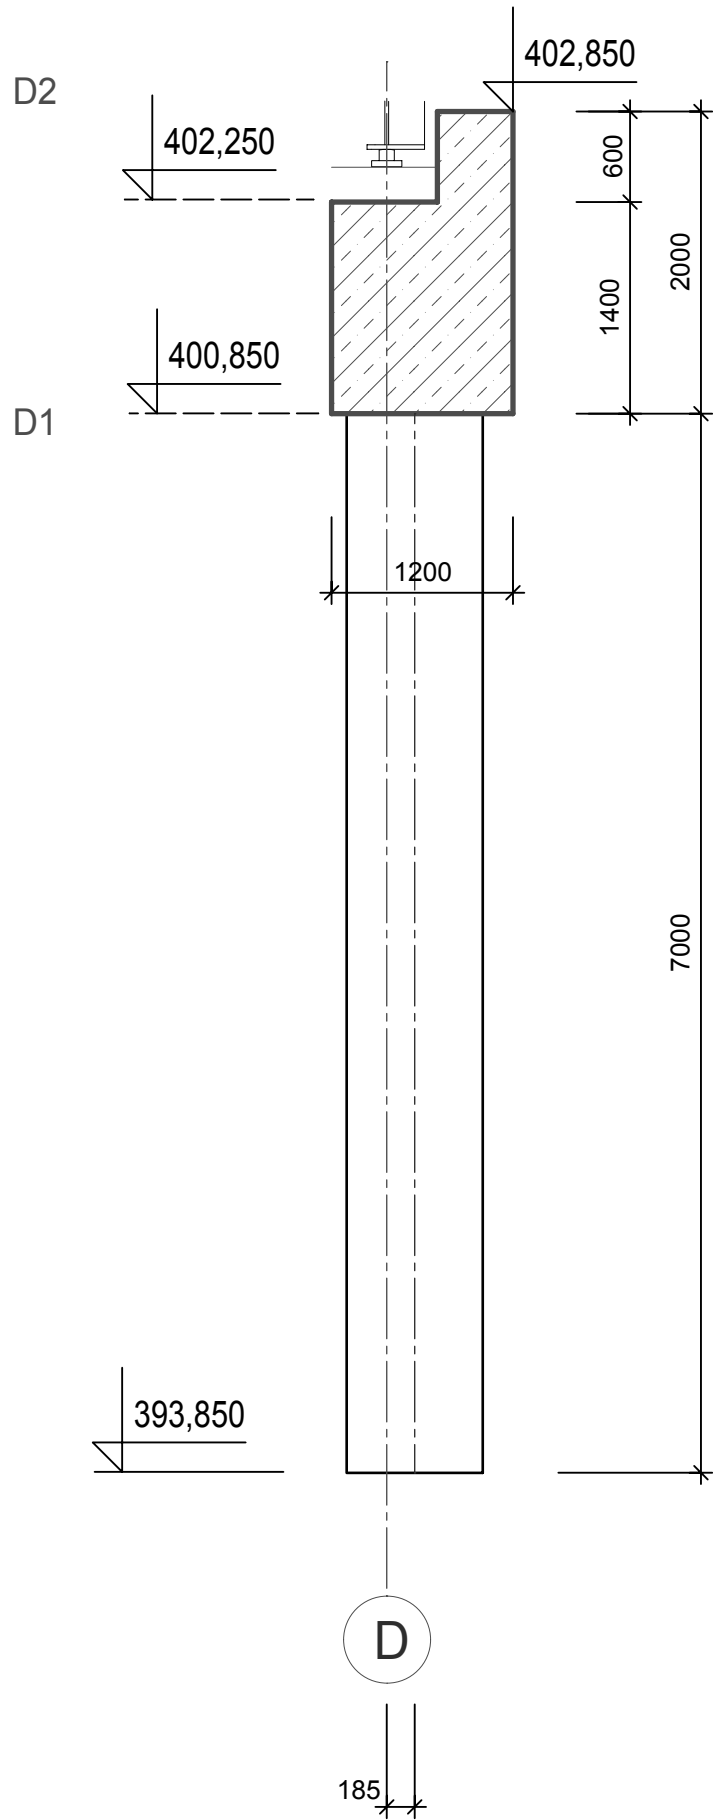
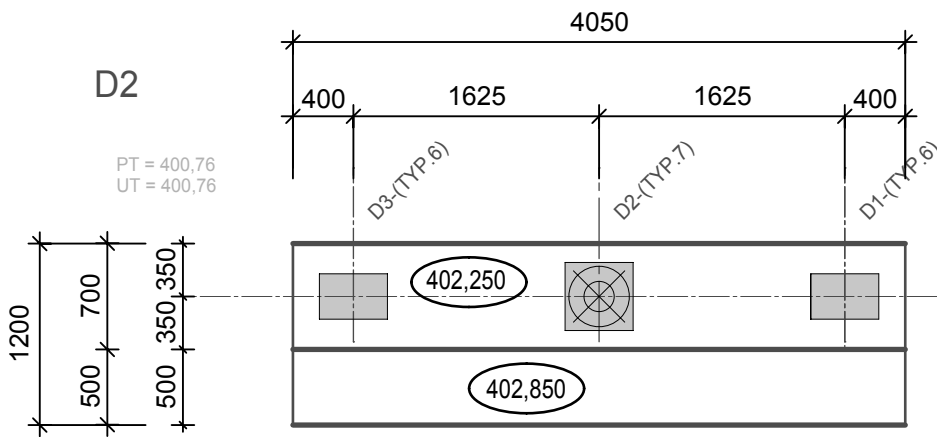


PILÍŘ D - PŘÍČNÝ ŘEZ
M 1 : 50

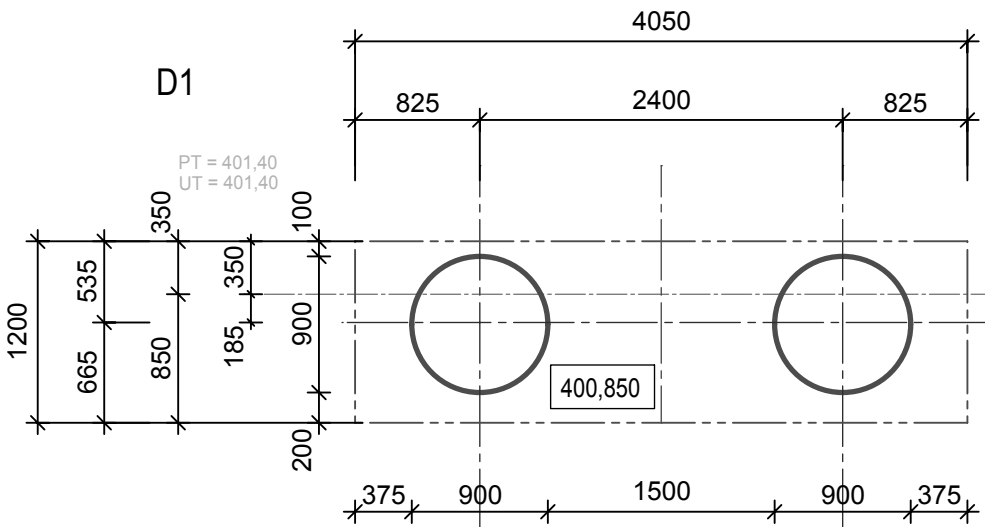

PILÍŘ D - POHLED
M 1 : 50

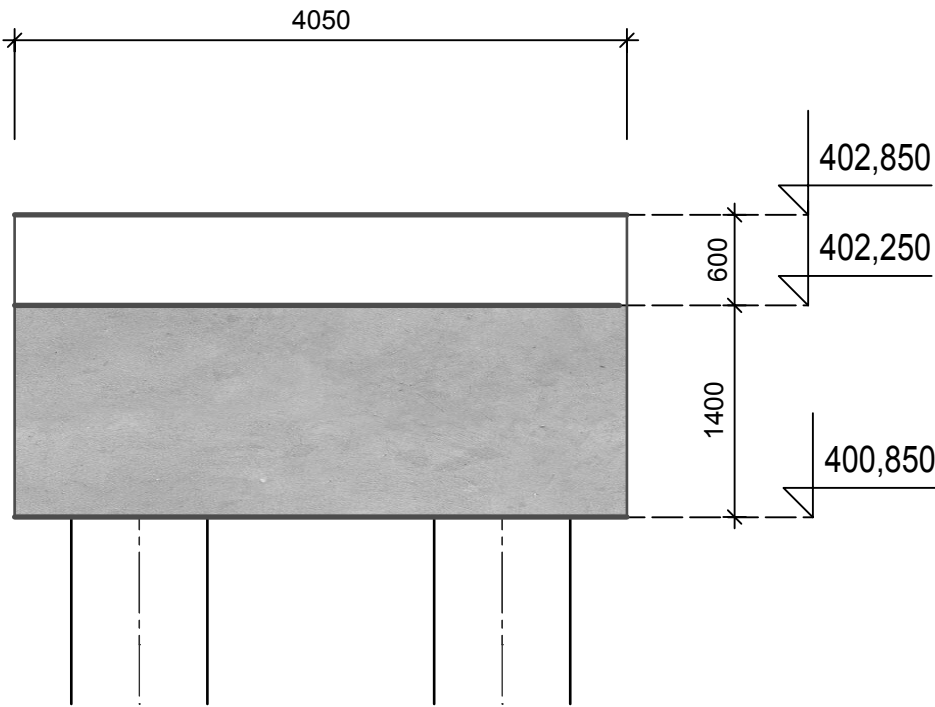

PILÍŘ D - PŮDORYSY
M 1 : 50

ZÁKLADOVÁ BETONOVÁ DESKA
ROZMĚRY 3.950 x 1.200 MM, VÝŠKA 2.000 ALT. 1400 MM
SPODNÍ LÍC 400,850 - HLAVA PILOT
2 x PILOTY, PRŮM 900 MM, DL. 7.000 MM
VRTANÉ NA ÚROVEŇ 393.850

MATERIÁL :
BETON C 30/37 XA2 XC4 XF3

AKTUALIZACE ZNAČENÍ DOKUMENTACE 11/2018

HLAVNÍ PROJEKTANT STAVBY				Kancelář stavebního inženýrství Botanická 256 360 02 Dalovice - Karlovy Vary IČO: 25224581 tel.,fax: 353 230 017	
PROJEKTANT	VYPRACOVAL	KRESLIL	KONTROLOVAL		
ING.ARCH.JIŘÍ JANISCH	ING.ARCH.JIŘÍ JANISCH	ALLPLAN	ING. PETR HAMPL		
LOKALITA: SOKOLOV				FORMÁT	A3
INVESTOR: MĚSTSKÝ ÚŘAD SOKOLOV, ROKYCANOVA 1929, 356 20 SOKOLOV				DATUM	04/2014
STAVBA: SO.202 KREJCAROVA LÁVKA PŘES ŘEKU OHŘI SOKOLOV C3.100 SPODNÍ STAVBA				ÚČEL	DPS
				Č.ZAK.	21/2014
				Č.ARCH.	21/2014
				MĚŘÍTKO	M 1: 50
NÁZEV: PILÍŘ D - STAVEBNÍ ŘEŠENÍ				PARÉ	C3.109