



PILÍŘ E - PŘÍČNÝ ŘEZ
M 1 : 50

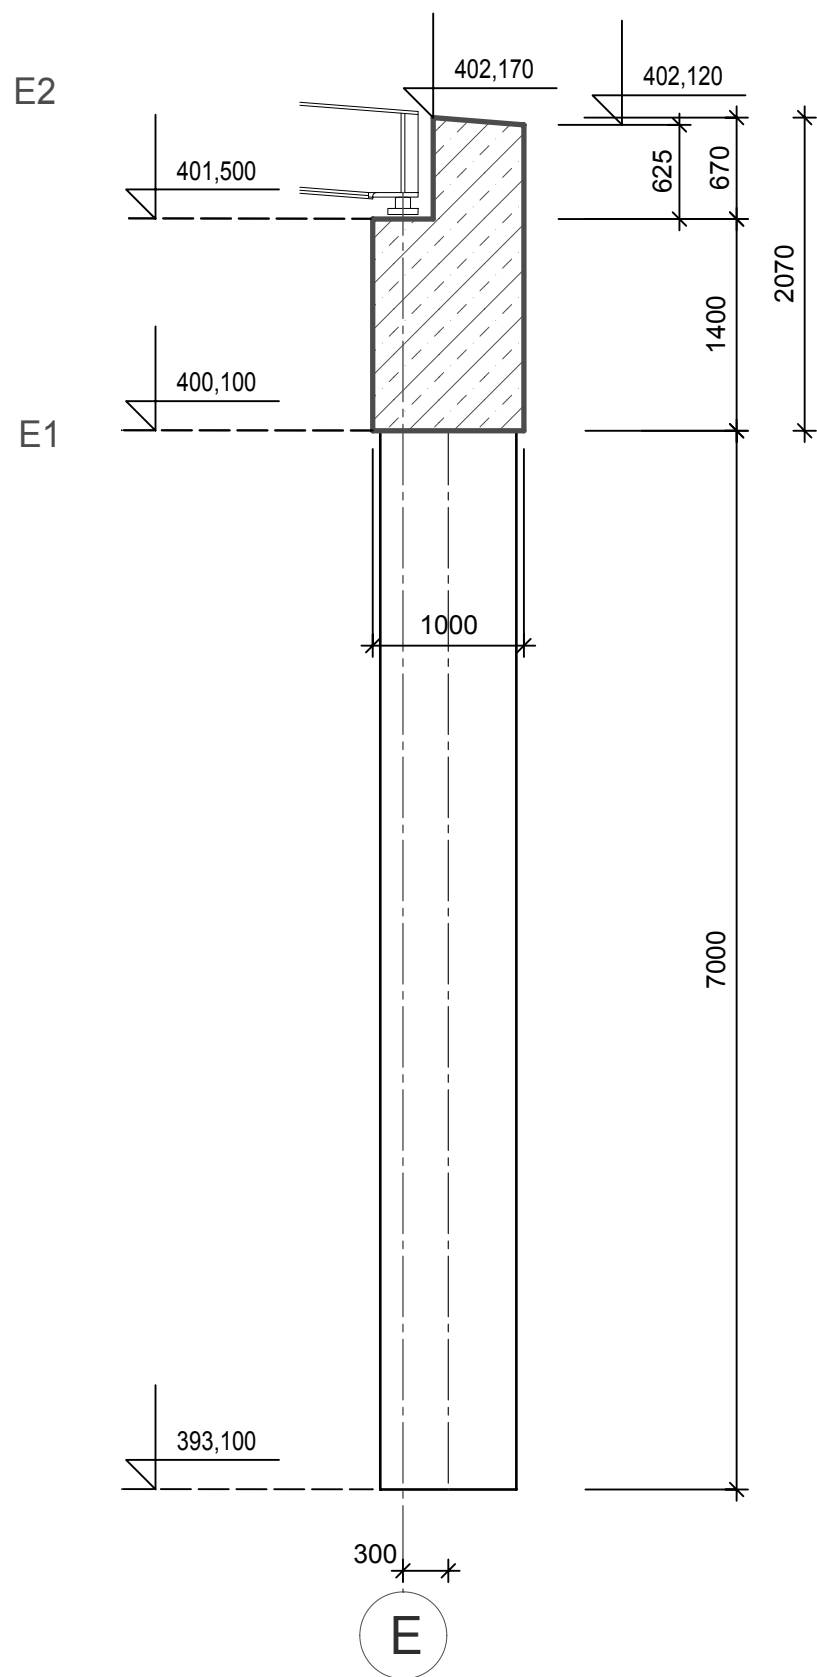


PT = 400,88
UT = 400,88

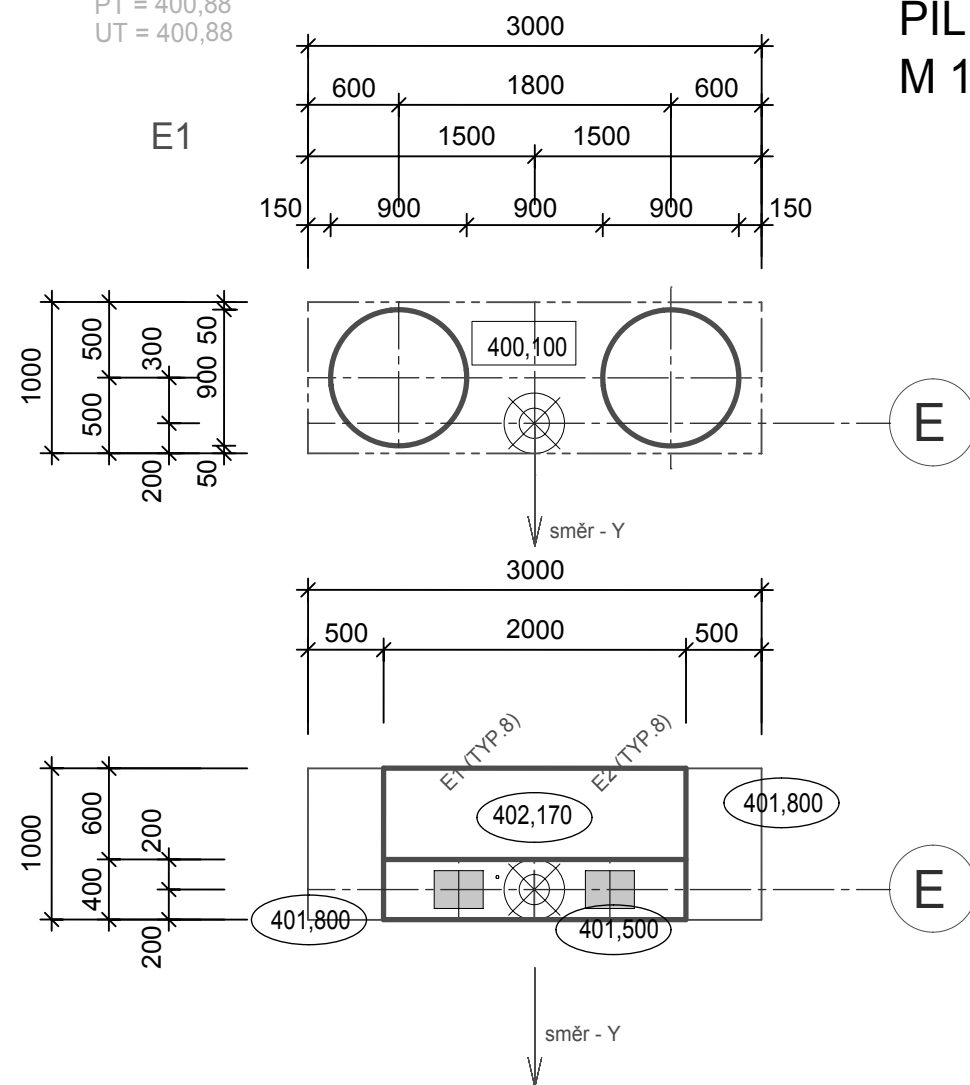

PILÍŘ E - PŮDORYSY
M 1 : 50

ZÁKLADOVÁ BETONOVÁ DESKA
ROZMĚRY 1.000 x 3.000 MM, VÝŠKA 2.070 ALT. 1400 MM
SPODNÍ LÍC 400,100 - HLAVA PILOT
2 x PILOTY, PRŮM 900 MM, DL. 7.000 MM
VRTANÉ NA ÚROVEŇ 393.100

PILÍŘ E - POHLED
M 1 : 50

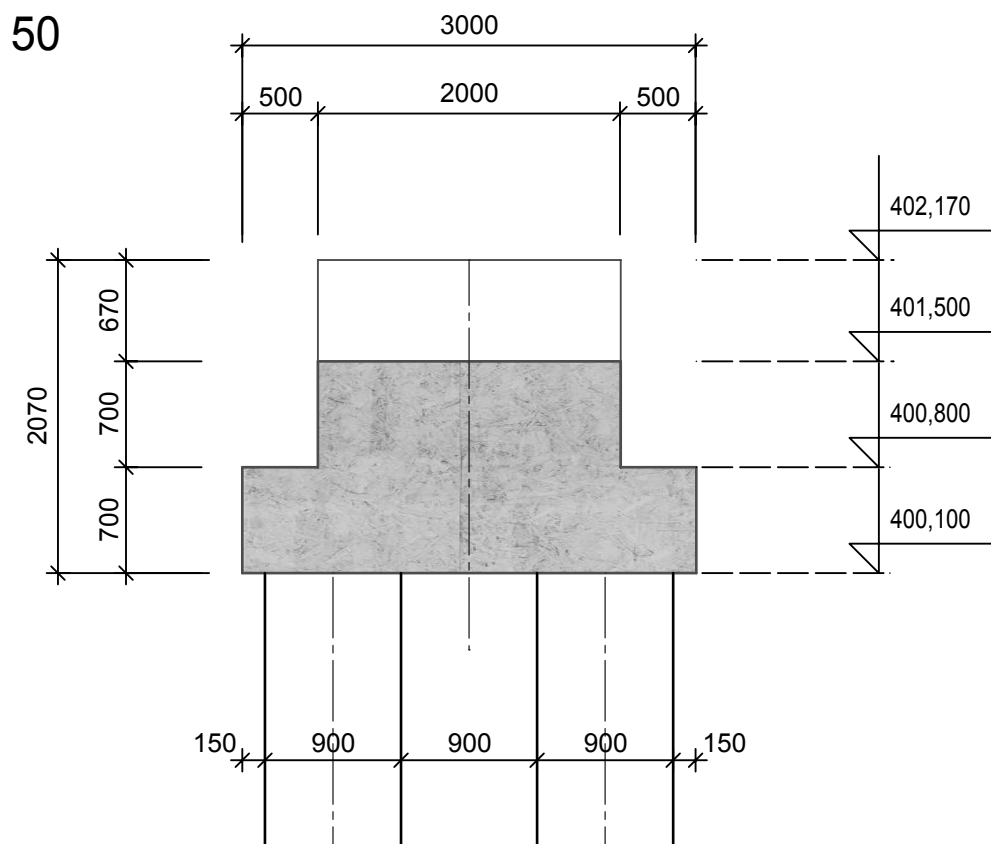

MATERIÁL :
BETON C 30/37 XA2 XC4 XF3

AKTUALIZACE ZNAČENÍ DOKUMENTACE 11/2018

HLAVNÍ PROJEKTANT STAVBY				Kancelář stavebního inženýrství Botanická 256 360 02 Dalovice - Karlovy Vary IČO: 25224581 tel./fax: 353 230 017	
PROJEKTANT	VYPRACOVAL	KRESLIL	KONTROLOVAL		
ING.ARCH.JIŘÍ JANISCH	ING.ARCH.JIŘÍ JANISCH	ALLPLAN	ING. PETR HAMPL		
LOKALITA: SOKOLOV				FORMÁT	A3
INVESTOR: MĚSTSKÝ ÚŘAD SOKOLOV, ROKYCANOVA 1929, 356 20 SOKOLOV				DATUM	04/2014
STAVBA: KREJCAROVA LÁVKA PŘES ŘEKU OHŘI				ÚČEL	DPS
SO.202 SOKOLOV				Č.ZAK.	21/2014
C3.100 SPODNÍ STAVBA				Č.ARCH.	21/2014
NÁZEV: PILÍŘ E - STAVEBNÍ ŘEŠENÍ				MĚŘÍTKO	M 1: 50
				PARÉ	C3.110