
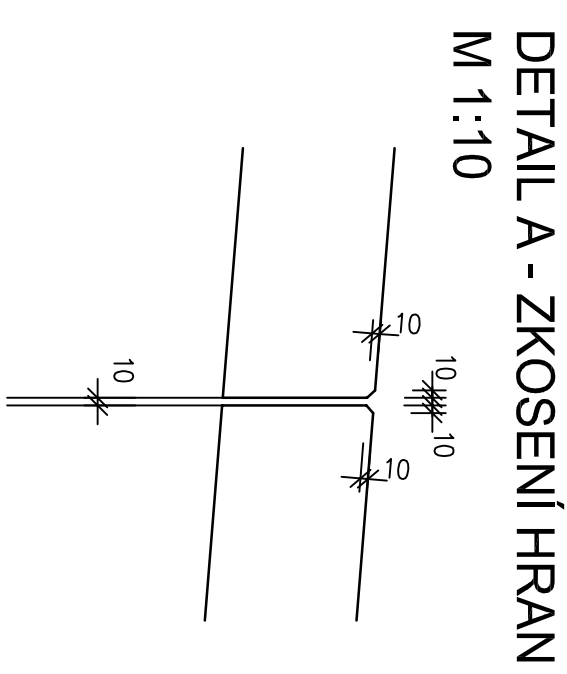
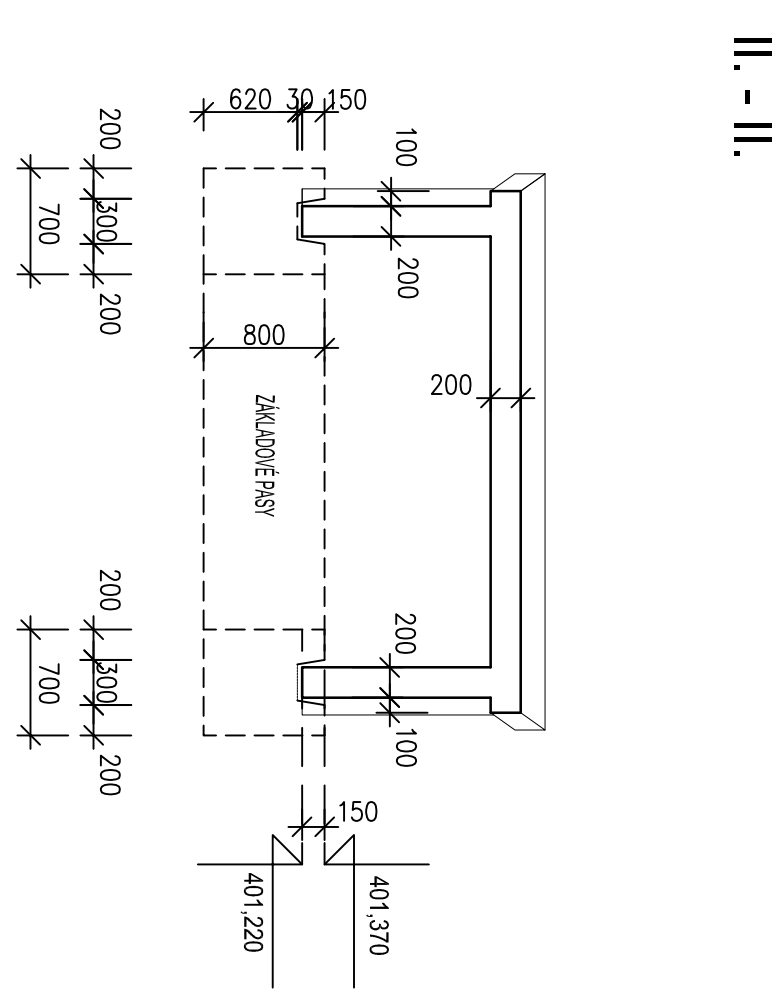
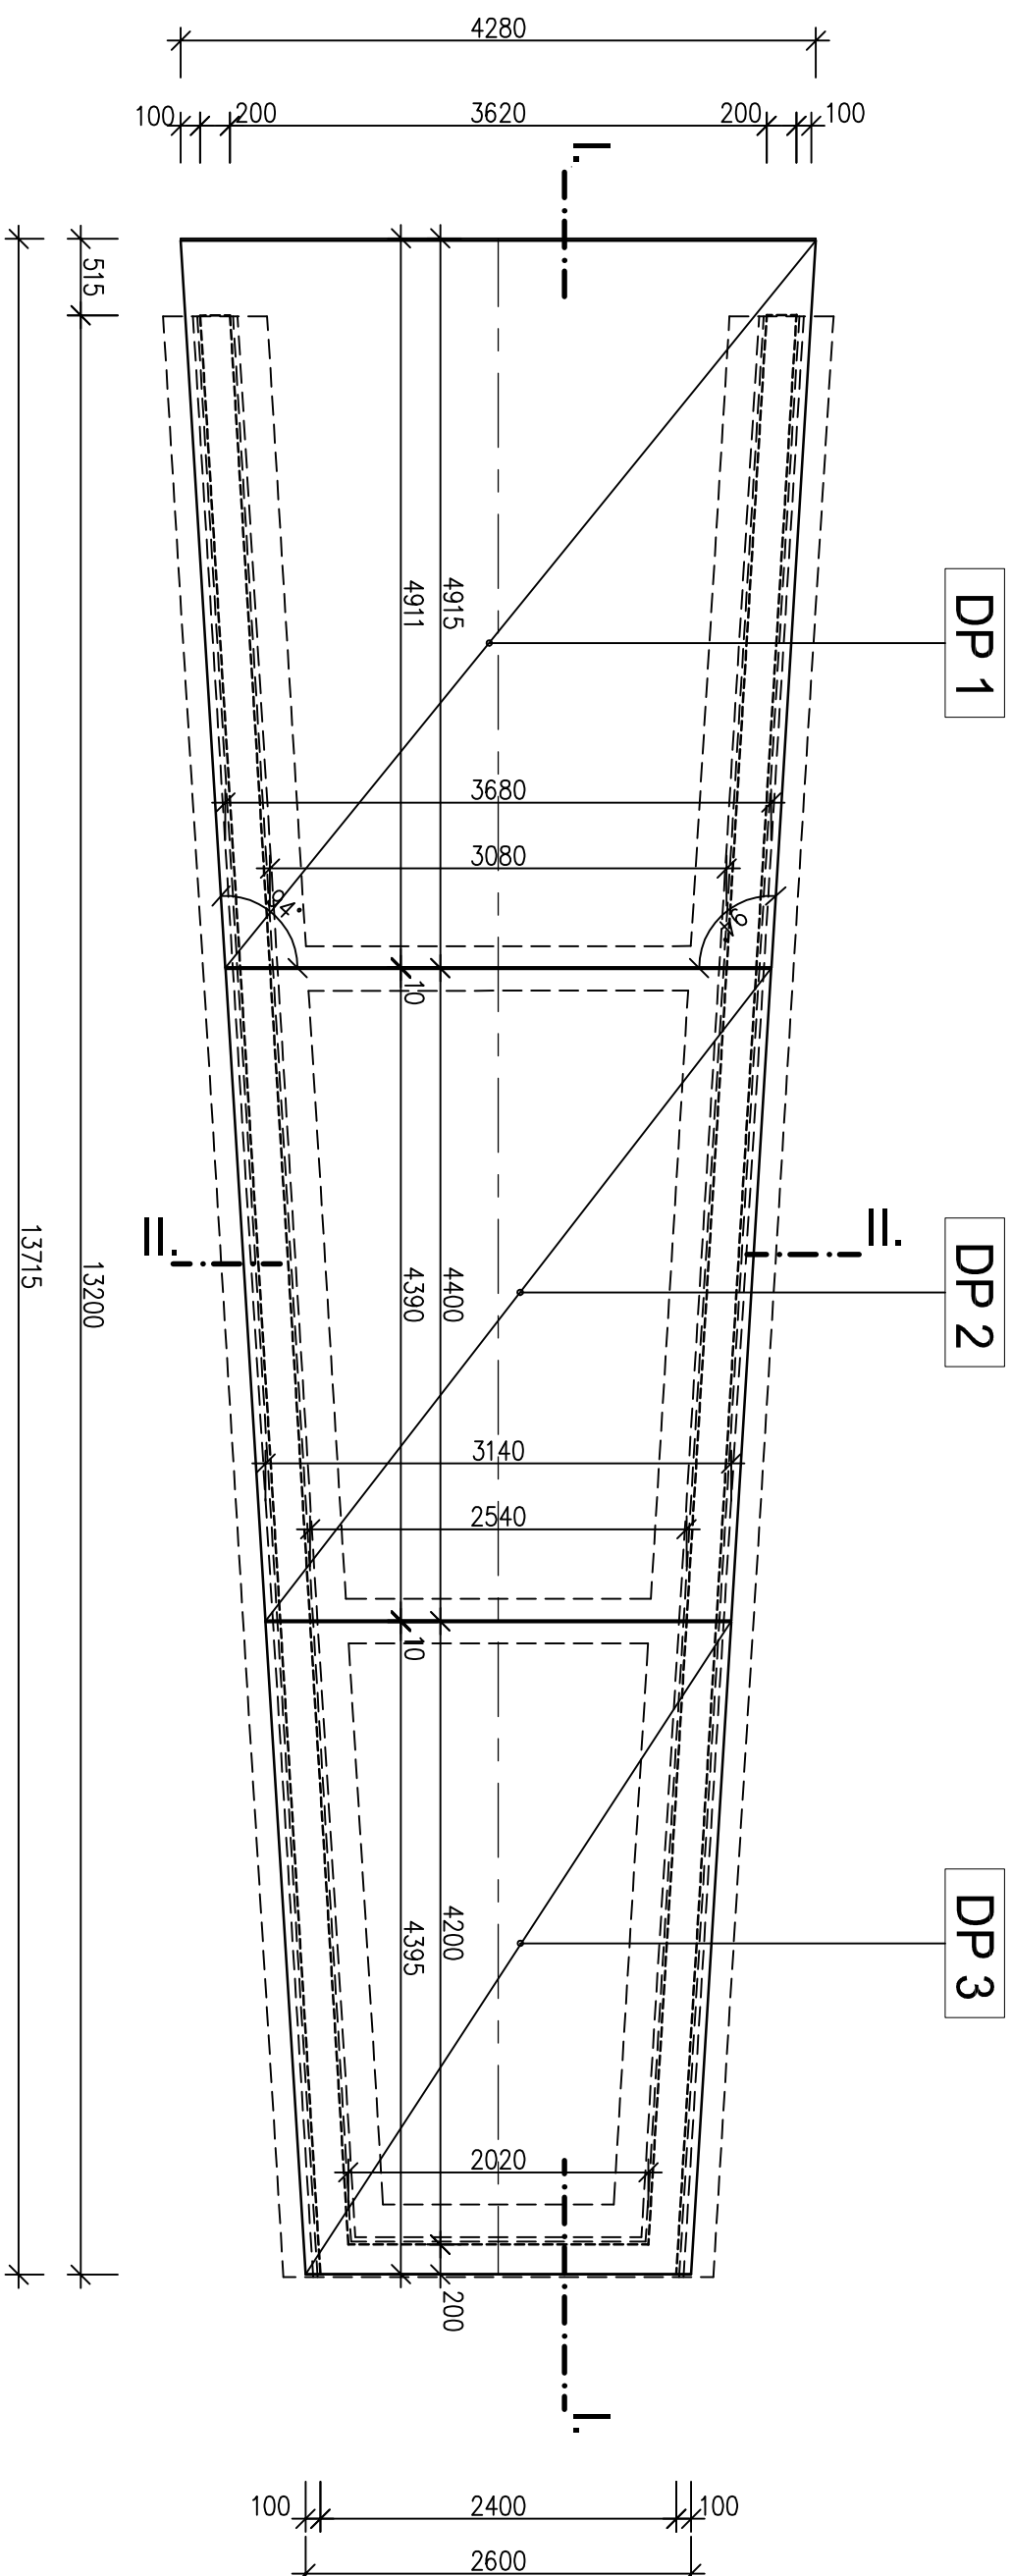


# NÁSTUPNÍ RAMPA D

M 1:50

výkres tvaru

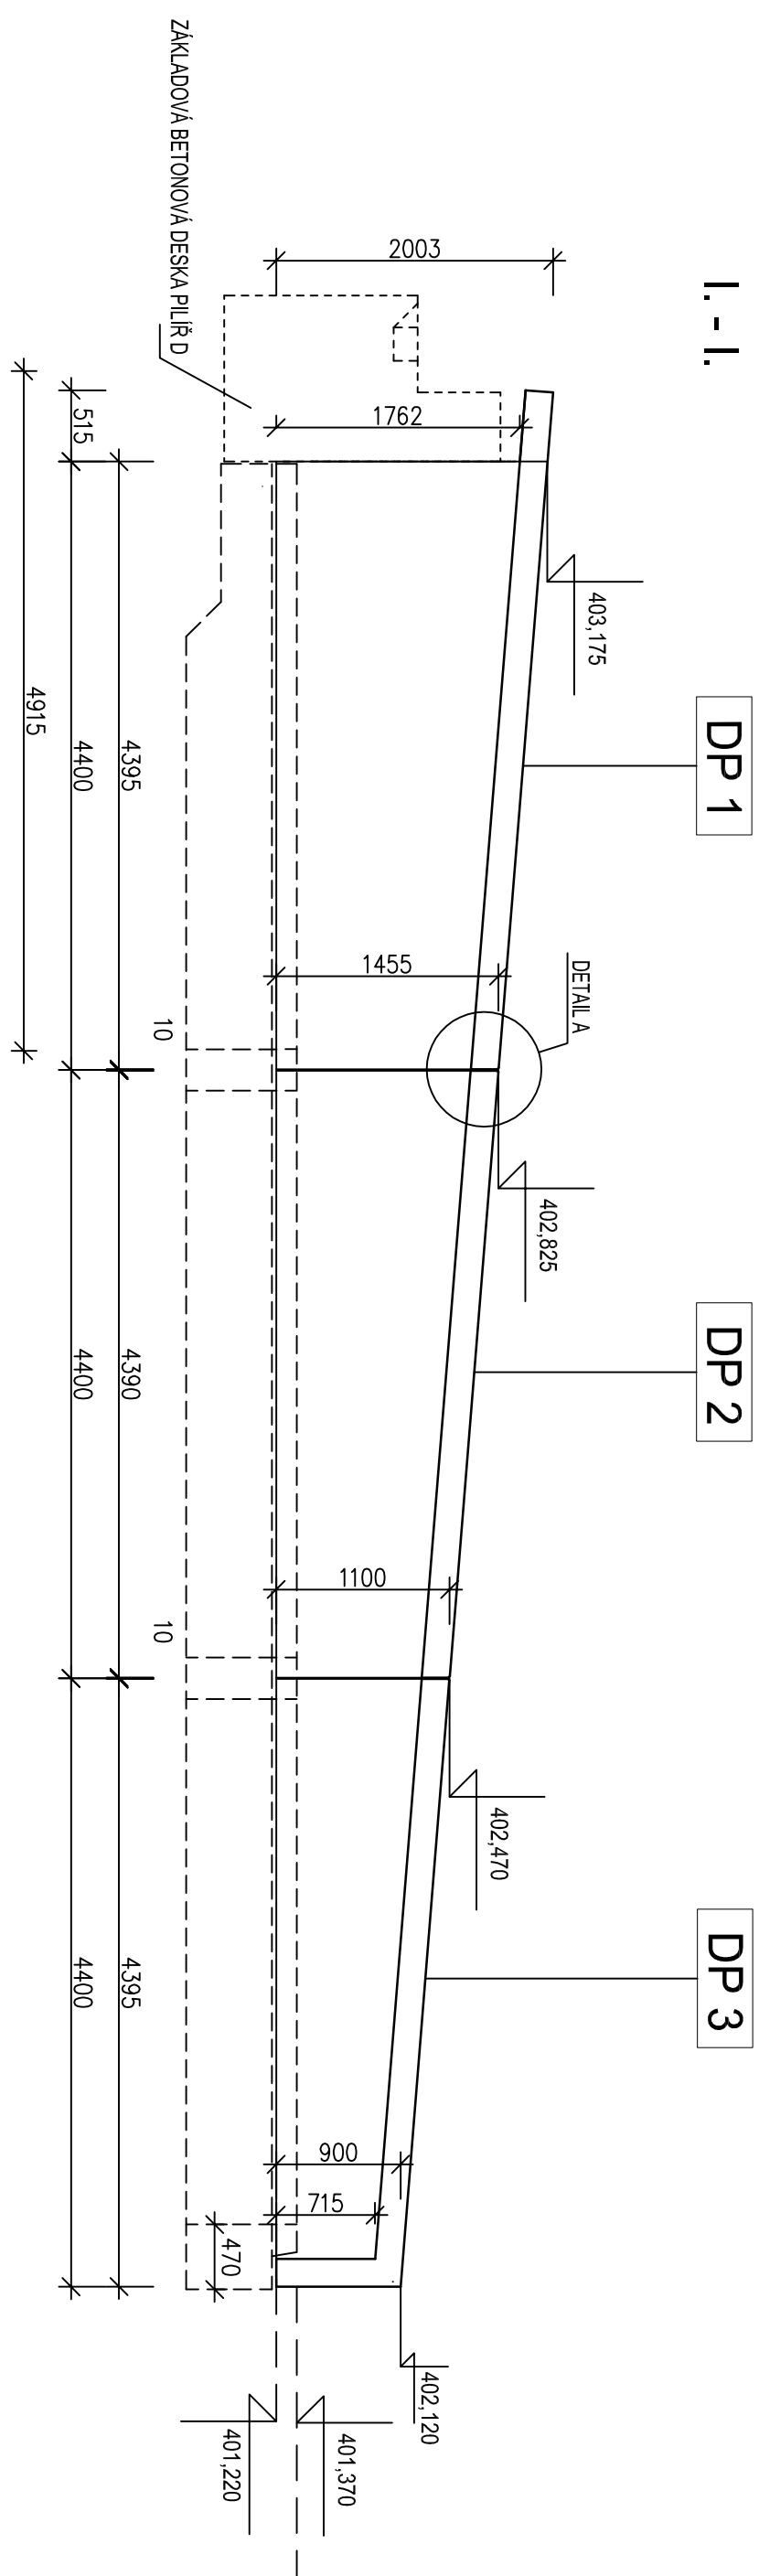

## DETAIL A - ZKOSENÍ HRAN

M 1:10

## POZNÁMKA:

KOTVENÍ ZÁBRADÍ - CHEMICKÉ KOTVY DLE STAVEBNÍ DOKUMENTACE

## VÝŠKOVÝ SYSTÉM = BPV

AKTUALIZACE ZNAČENÍ DOKUMENTACE 11/2018

HLAVNÍ PROJEKTANT STAVBY				Kancelář stavebního inženýringu Botanická 256 360 02 Dálovice – Kariňov Vary			
HP : ING. PETR HAMPL, OÁAT 0307003				tel./fax: 353 230 017			
PROJEKTANT	VYPRACOVAL	KRESLIL	KONTROLOVAL				
		BLÁŽKOVÁ Lucie					
LOKALITA: SOKOLOV		SO: SOKOLOV					
INVESTOR: MĚSTSKÝ ÚŘAD SOKOLOV, ROKYCHANOVA 1929, 356 20 SOKOLOV							
STAVBA: SO 202 – KREJČAROVA LÁYKA PŘES ŘEKU OHŘÍ							
SOKOLOV							
C.3.100 – SPODNÍ STAVBA							
MÁZEK:							
MONTÁŽNÍ PLÁN RAMPY D							
				FORMAT	A2		
				DATA	04./2014		
				OPIS	DRS		
				CZAK	21./2014		
				C.ARCH	2014/7/04		
				MĚRITMO	1: 50		
				C.VYKRESU			
					C.3.146		