



NÁSTUPNÍ RAMPA D - POHLED  
M 1: 25  
zábradlí

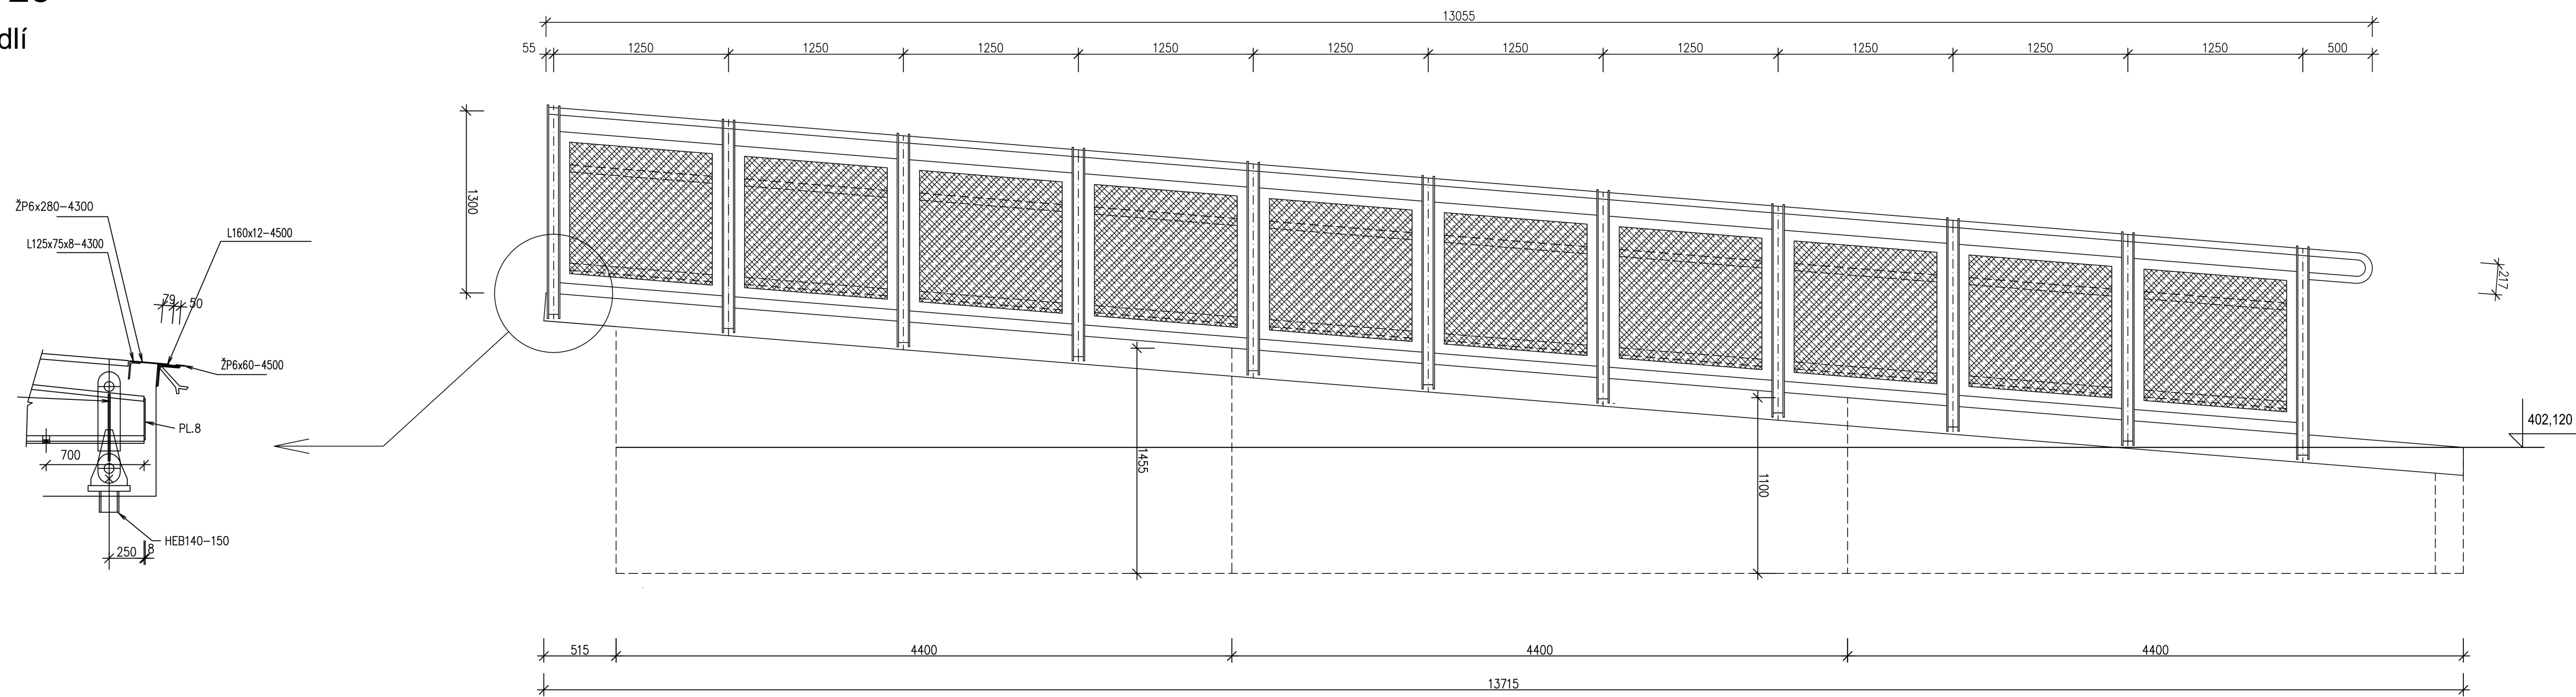

NÁSTUPNÍ RAMPA D - ŘEZ  
M 1: 25  
zábradlí

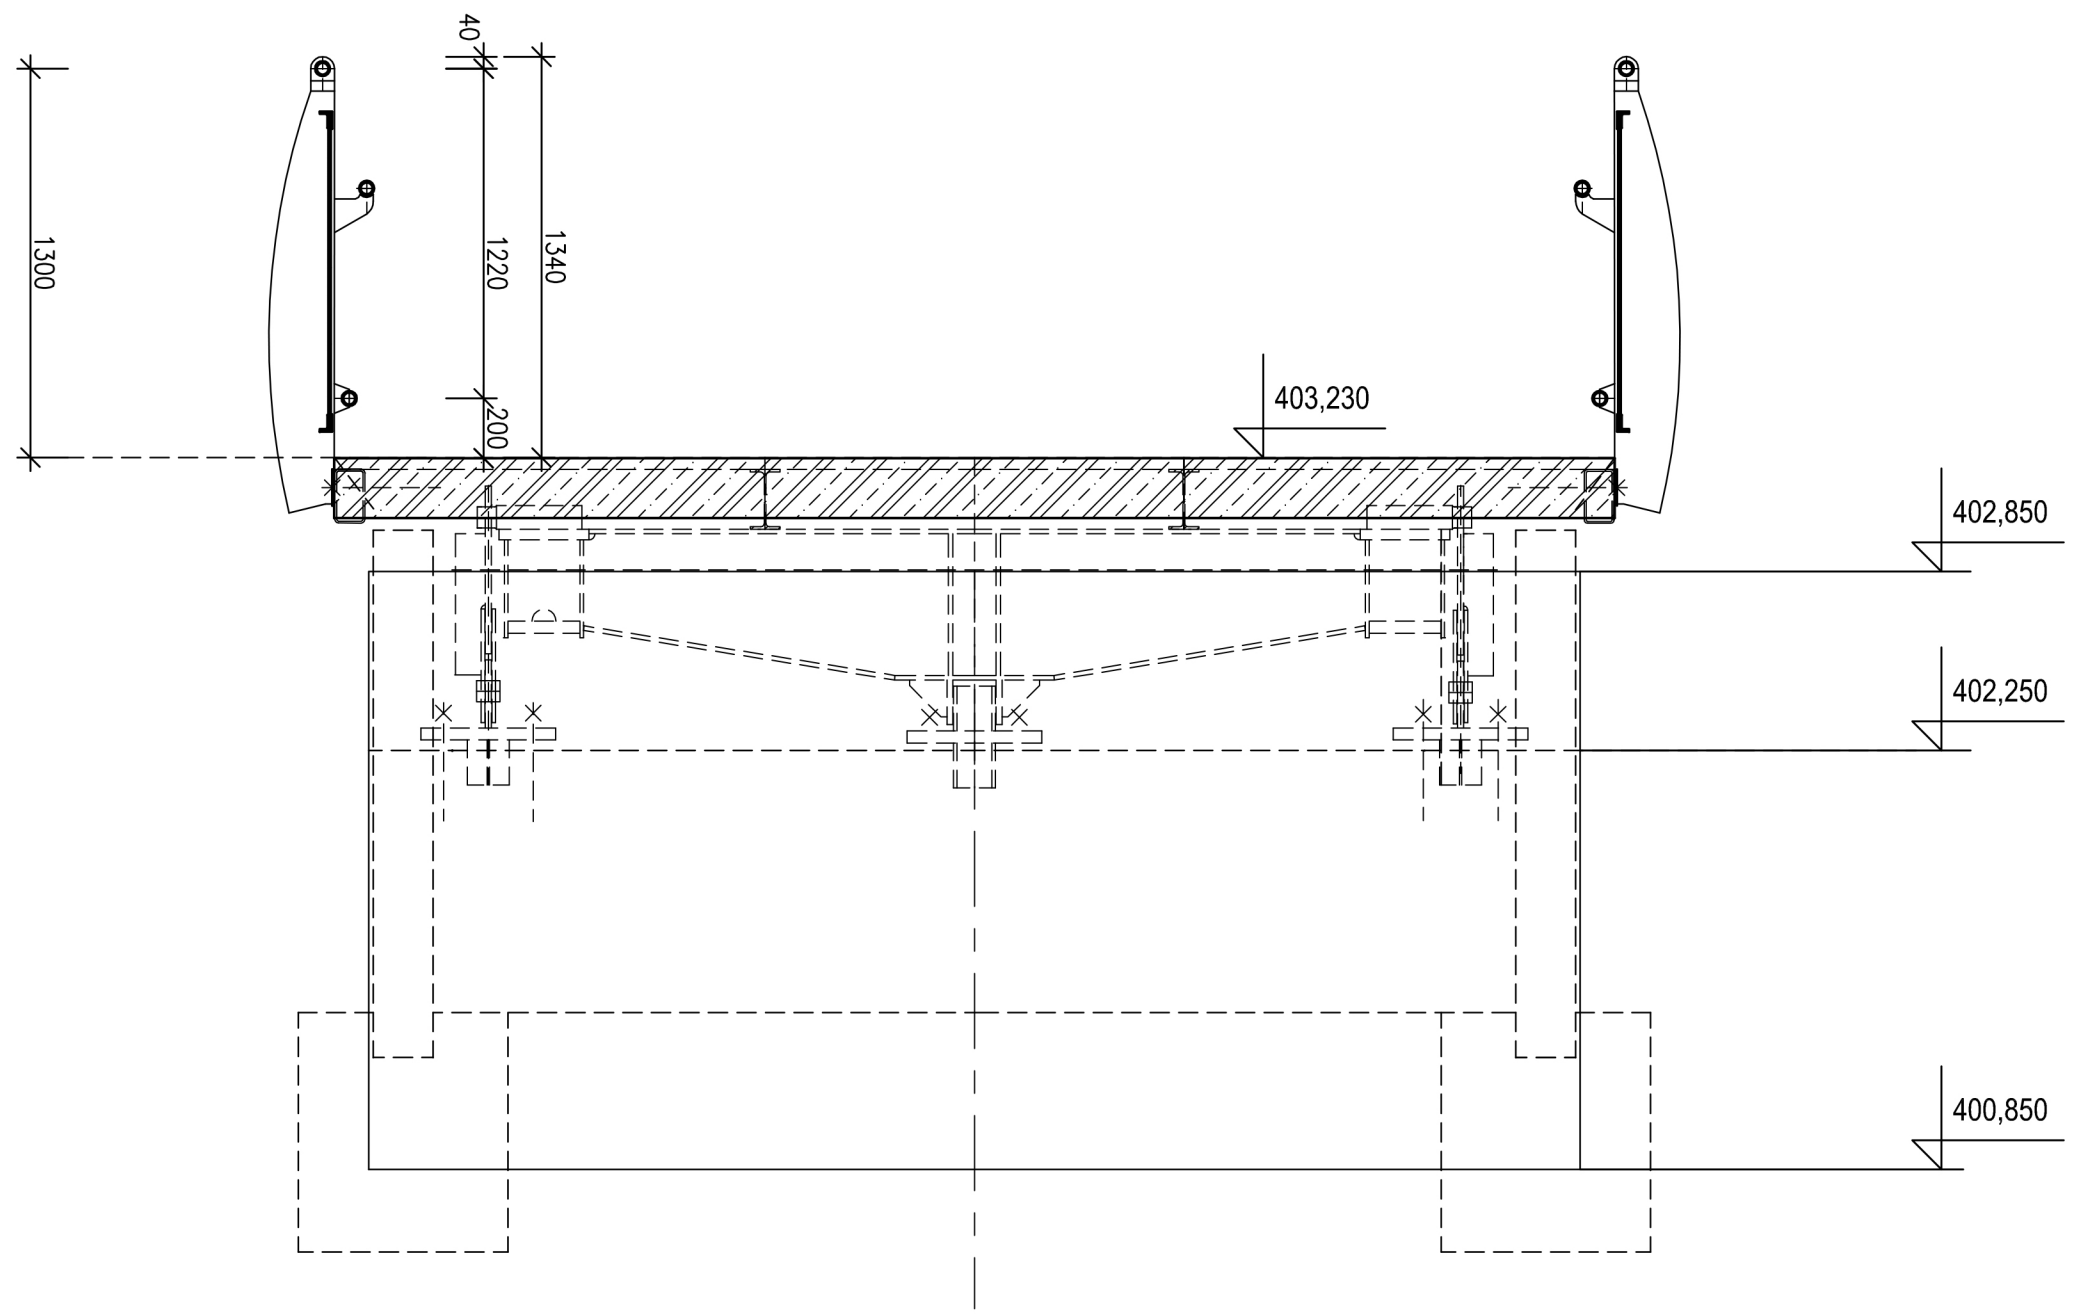

Zábradlí převzato z mostové části, ( ocel. plech s úpravou pozink,Výplň tahokov TH 52x12,5x2x2 ),  
oboustranné, kotvené bočně skrze sloupky do žel. bet desky rampy pomocí chemických kotev.  
Ukončeno v místě nástupu bude zahnutým horním madlem. Napojení na mostovou část a detaily  
provedení řeší projekt D.1.

HLAVNÍ PROJEKTANT STAVBY				Kancelář stavebního inženýrství Botanická 256 360 02 Dobruška – Karlovy Vary IČO: 25224581 tel./fax: 353 230 017	
PROJEKTANT ING.ARCH.J.JANISCH	VYPRACOVAL ING.ARCH.J.JANISCH	KRESLIL ING. PETR HAMPL	KONTROLOVAL ING. PETR HAMPL	FORMÁT A1	DATUM 04/2014
LOKALITA: SOKOLOV	SO: SOKOLOV	CZAKL: 21/2014			
INVESTOR: MĚSTSKÝ ÚŘAD SOKOLOV, ROKYCANOVA 1929, 356 20 SOKOLOV	C.ARCH: 21/2014				DPS
STAVBA: KREJCAROVA LÁVKA PŘES ŘEKU OHŘÍ SOKOLOV	C3.100 SPODNÍ STAVBA				MEŘITKO 1: 25
NÁZEV: RAMPA D, ZÁBRADLÍ				PARE	C3.111