


NÁSTUPNÍ RAMPA A
M 1: 50

výkres tvaru


■

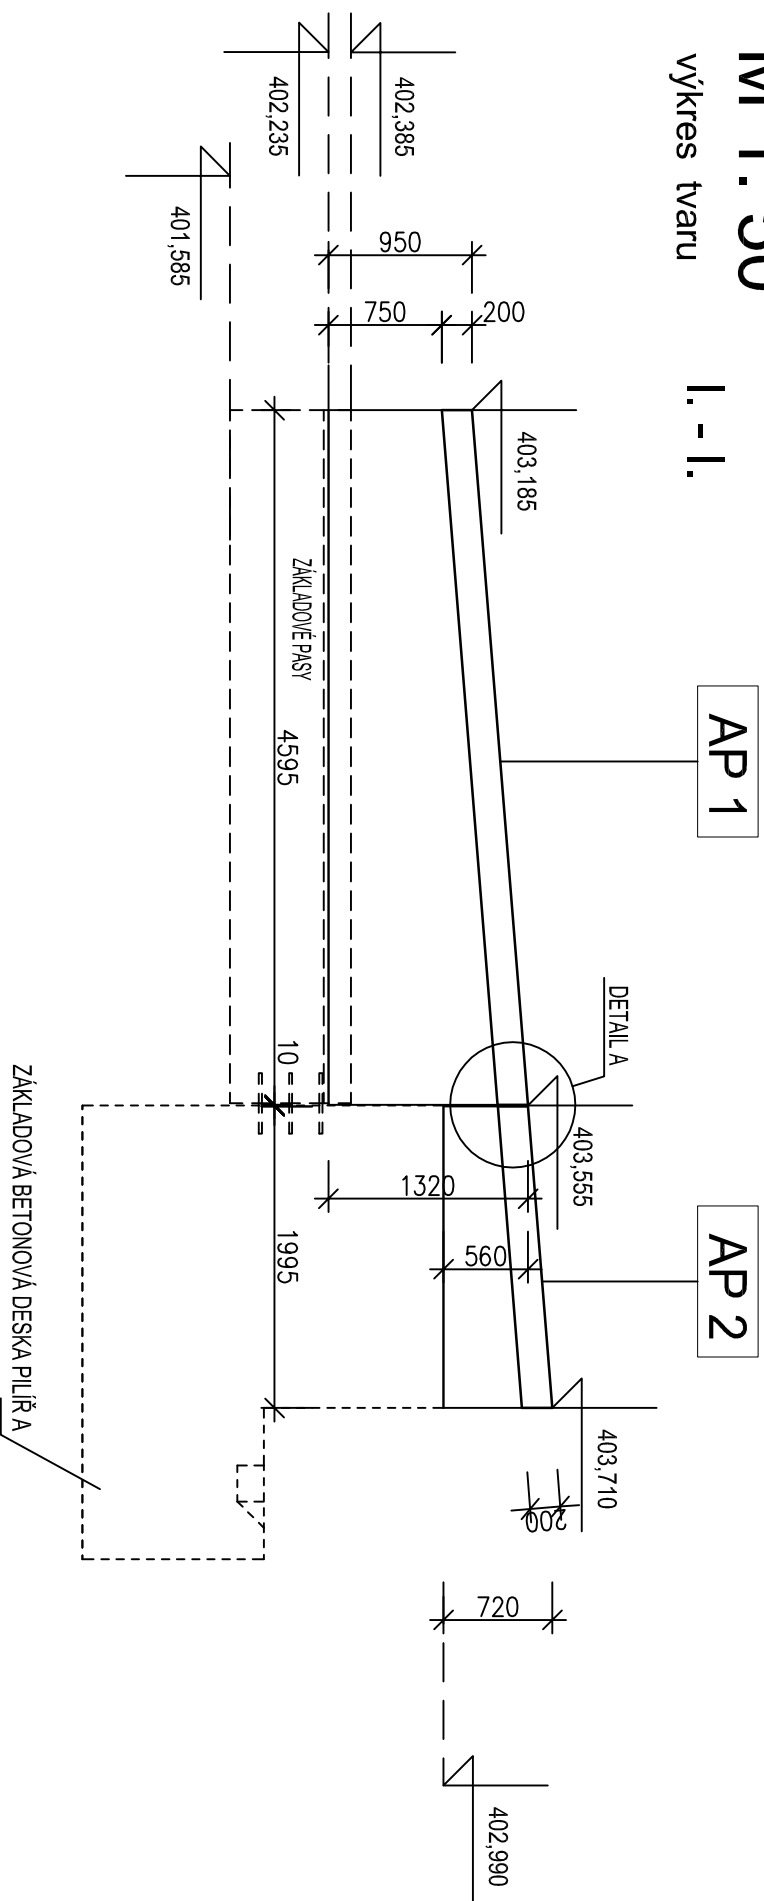

██████████
██████████
█


█

██████████
██████████
█

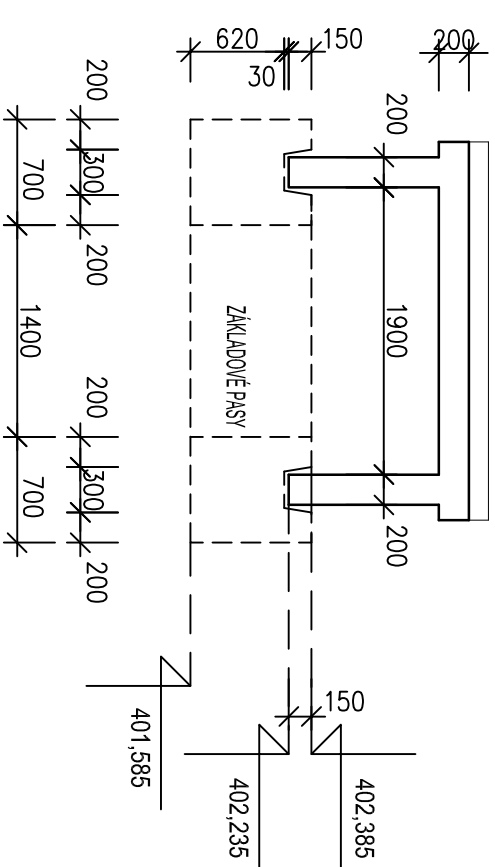

DETAIL A - ZKOSENÍ HRAN

M 1:10

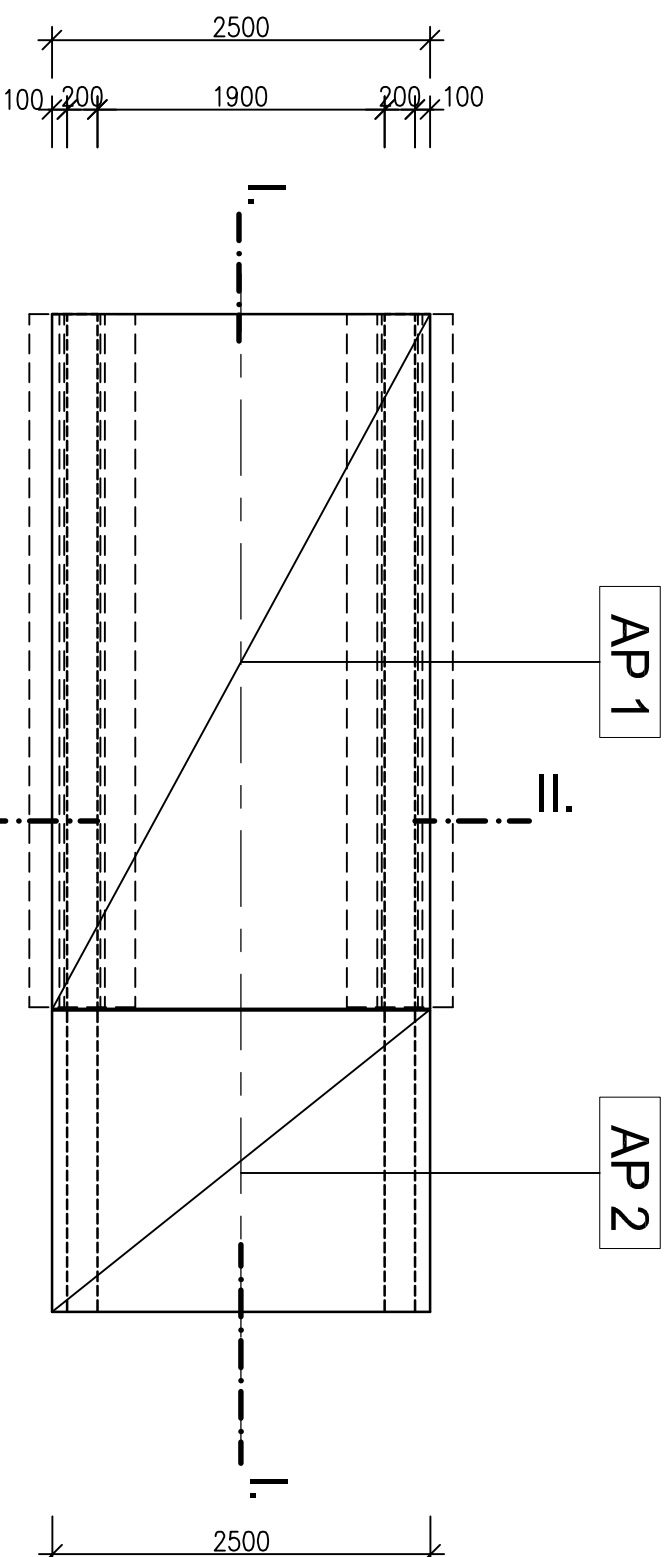

POZNÁMKA :

KOTVENÍ ZÁBRADÍ - CHEMICKÉ KOTVY DLE STAVEBNÍ DOKUMENTACE

VÝŠKOVÝ SYSTÉM = BPV

AKTUALIZACE ZNAČENÍ DOKUMENTACE 11/2018

HLAVNÍ PROJEKTANT STAVBY			Kancelář stavebního inženýrství Botanická 256 360 02 Dalovice – Karlovy Vary IČO: 25224581 tel., fax: 353 230 017		
HIP : ING. PETR HAMPL, ČKAIT 0300703					
PROJEKTANT	VYPRACOVAL	KRESLIL	KONTROLOVAL		
		BLAŽKOVÁ Lucie			
LOKALITA: SOKOLOV	SÚ: SOKOLOV				
INVESTOR: MĚSTSKÝ ÚŘAD SOKOLOV, ROKYCANOVA 1929, 356 20 SOKOLOV	FORMÁT A2				
STAVBA: SO 202-KREJCAROVA LÁVKA PŘES ŘEKU OHŘÍ SOKOLOV	DATAUM 04/2014	IČEL DPS			
C.3.100 – SPODNÍ STAVBA	Č.ZAK. 21/2014	Č.ARCH. 2014/T/04			
NAZEV: MONTÁŽNÍ PLÁN RAMPY A	MĚŘITKO 1: 50	Č.VÝKRESU C.3.145			