



PILÍŘ B - PILOTY
M 1 : 50

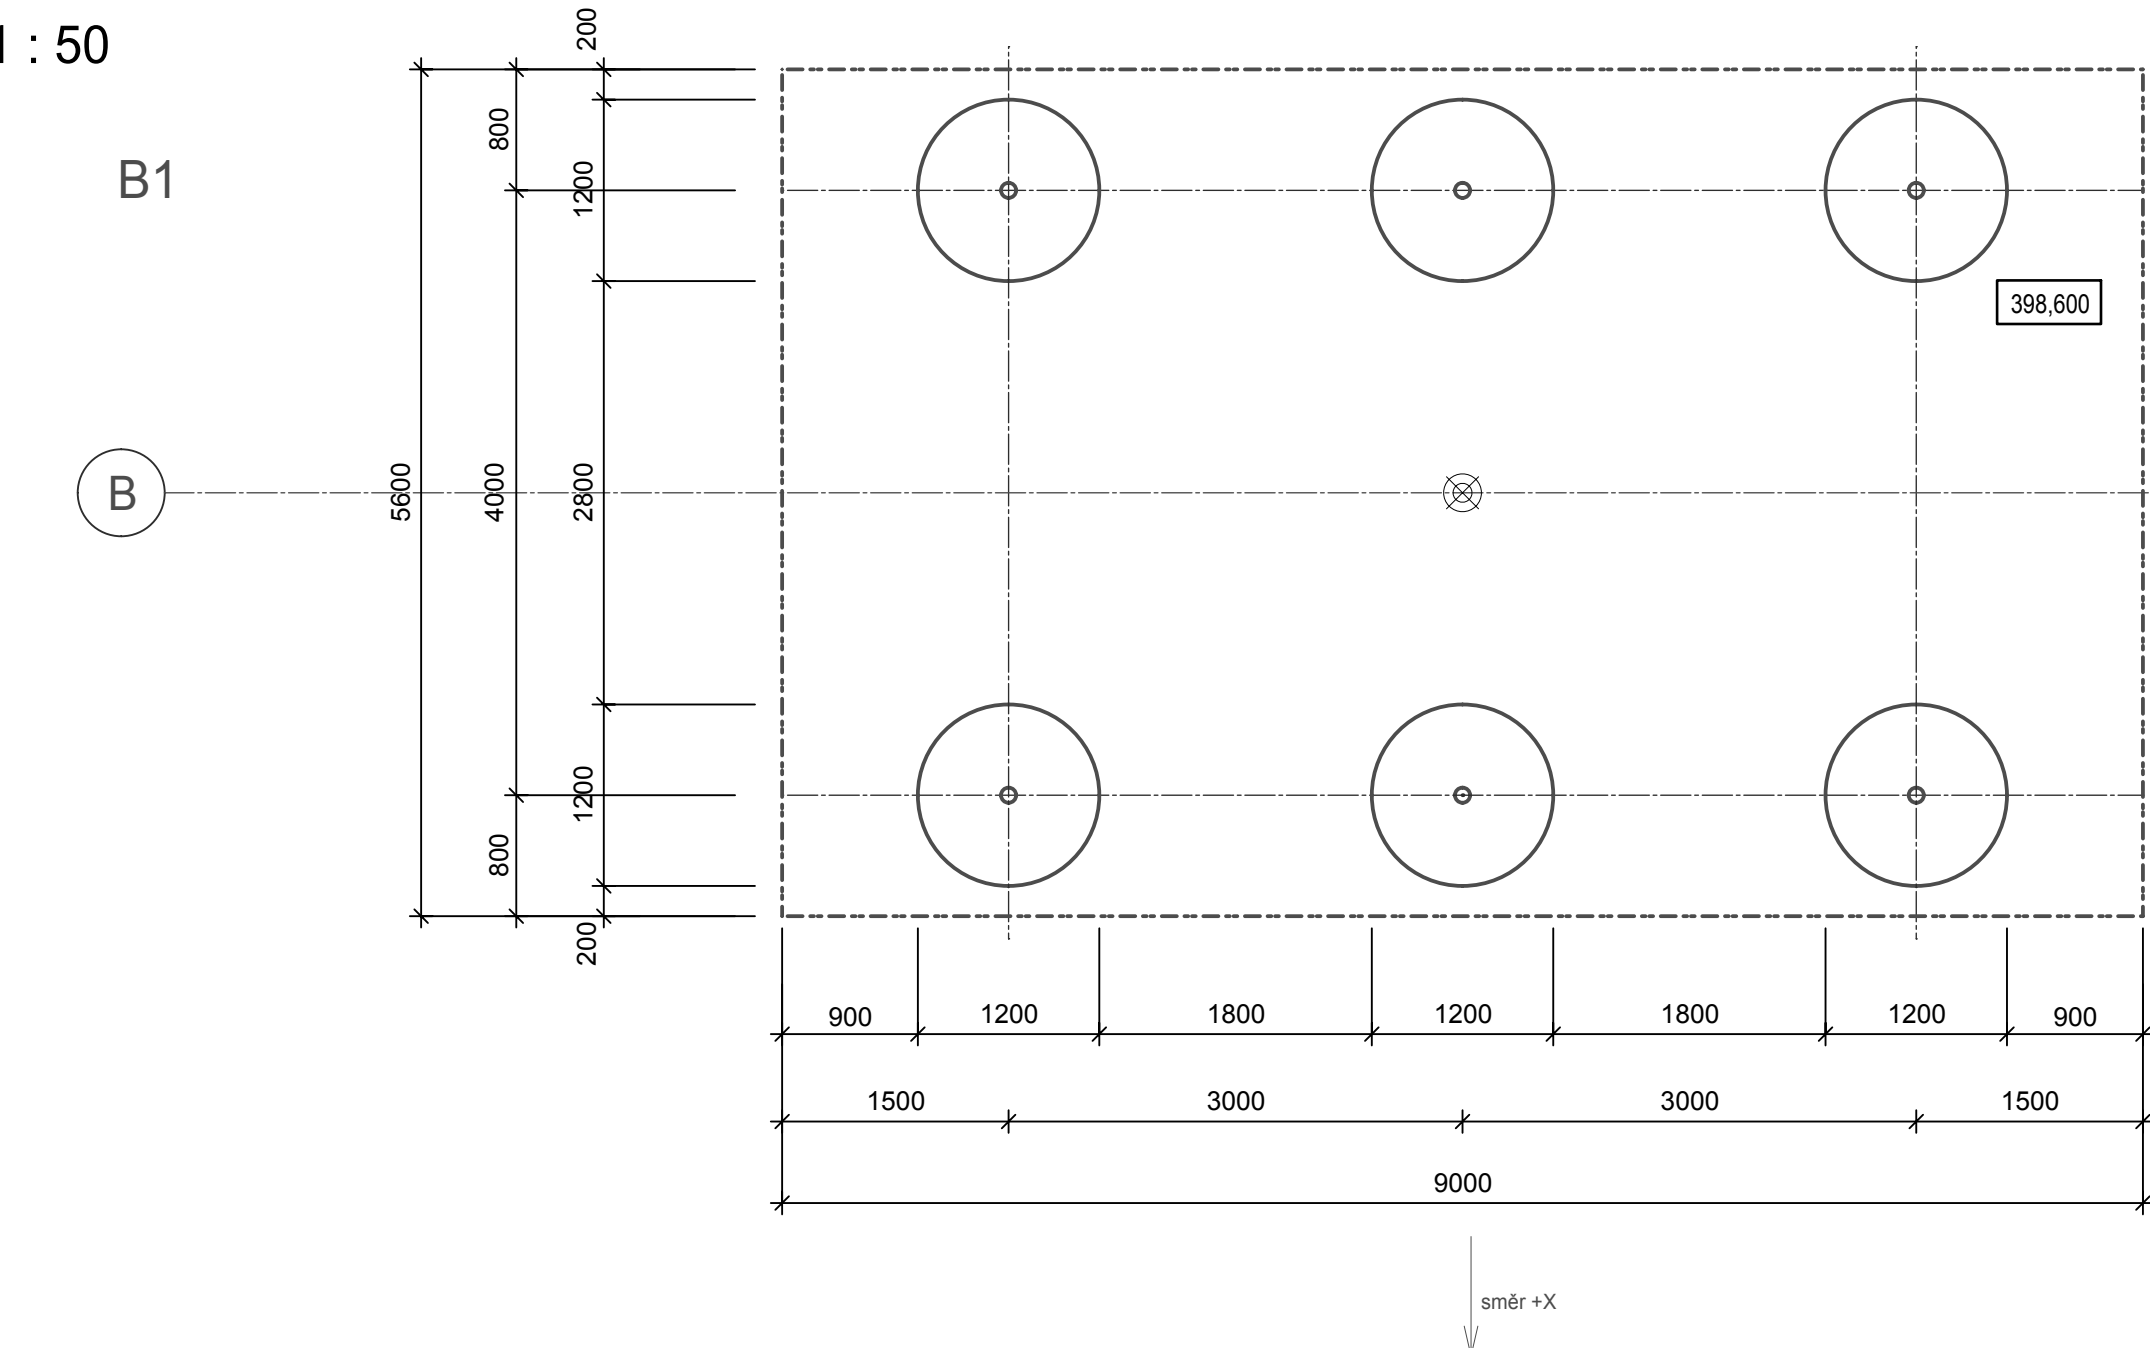


ZÁKLADOVÁ Ž-B. BETONOVÁ DESKA
ROZMĚRY 9.000 x 5.600 MM, VÝŠKA 1.200 MM
SPODNÍ LÍČ 398,600 - HLAVA PILOT
6 x PILOTY, PRŮM 1.200 MM, DL. 8.000 MM
VRTANÉ NA ÚROVEŇ 390,600

PILÍŘ B - DŘÍK
M 1 : 50

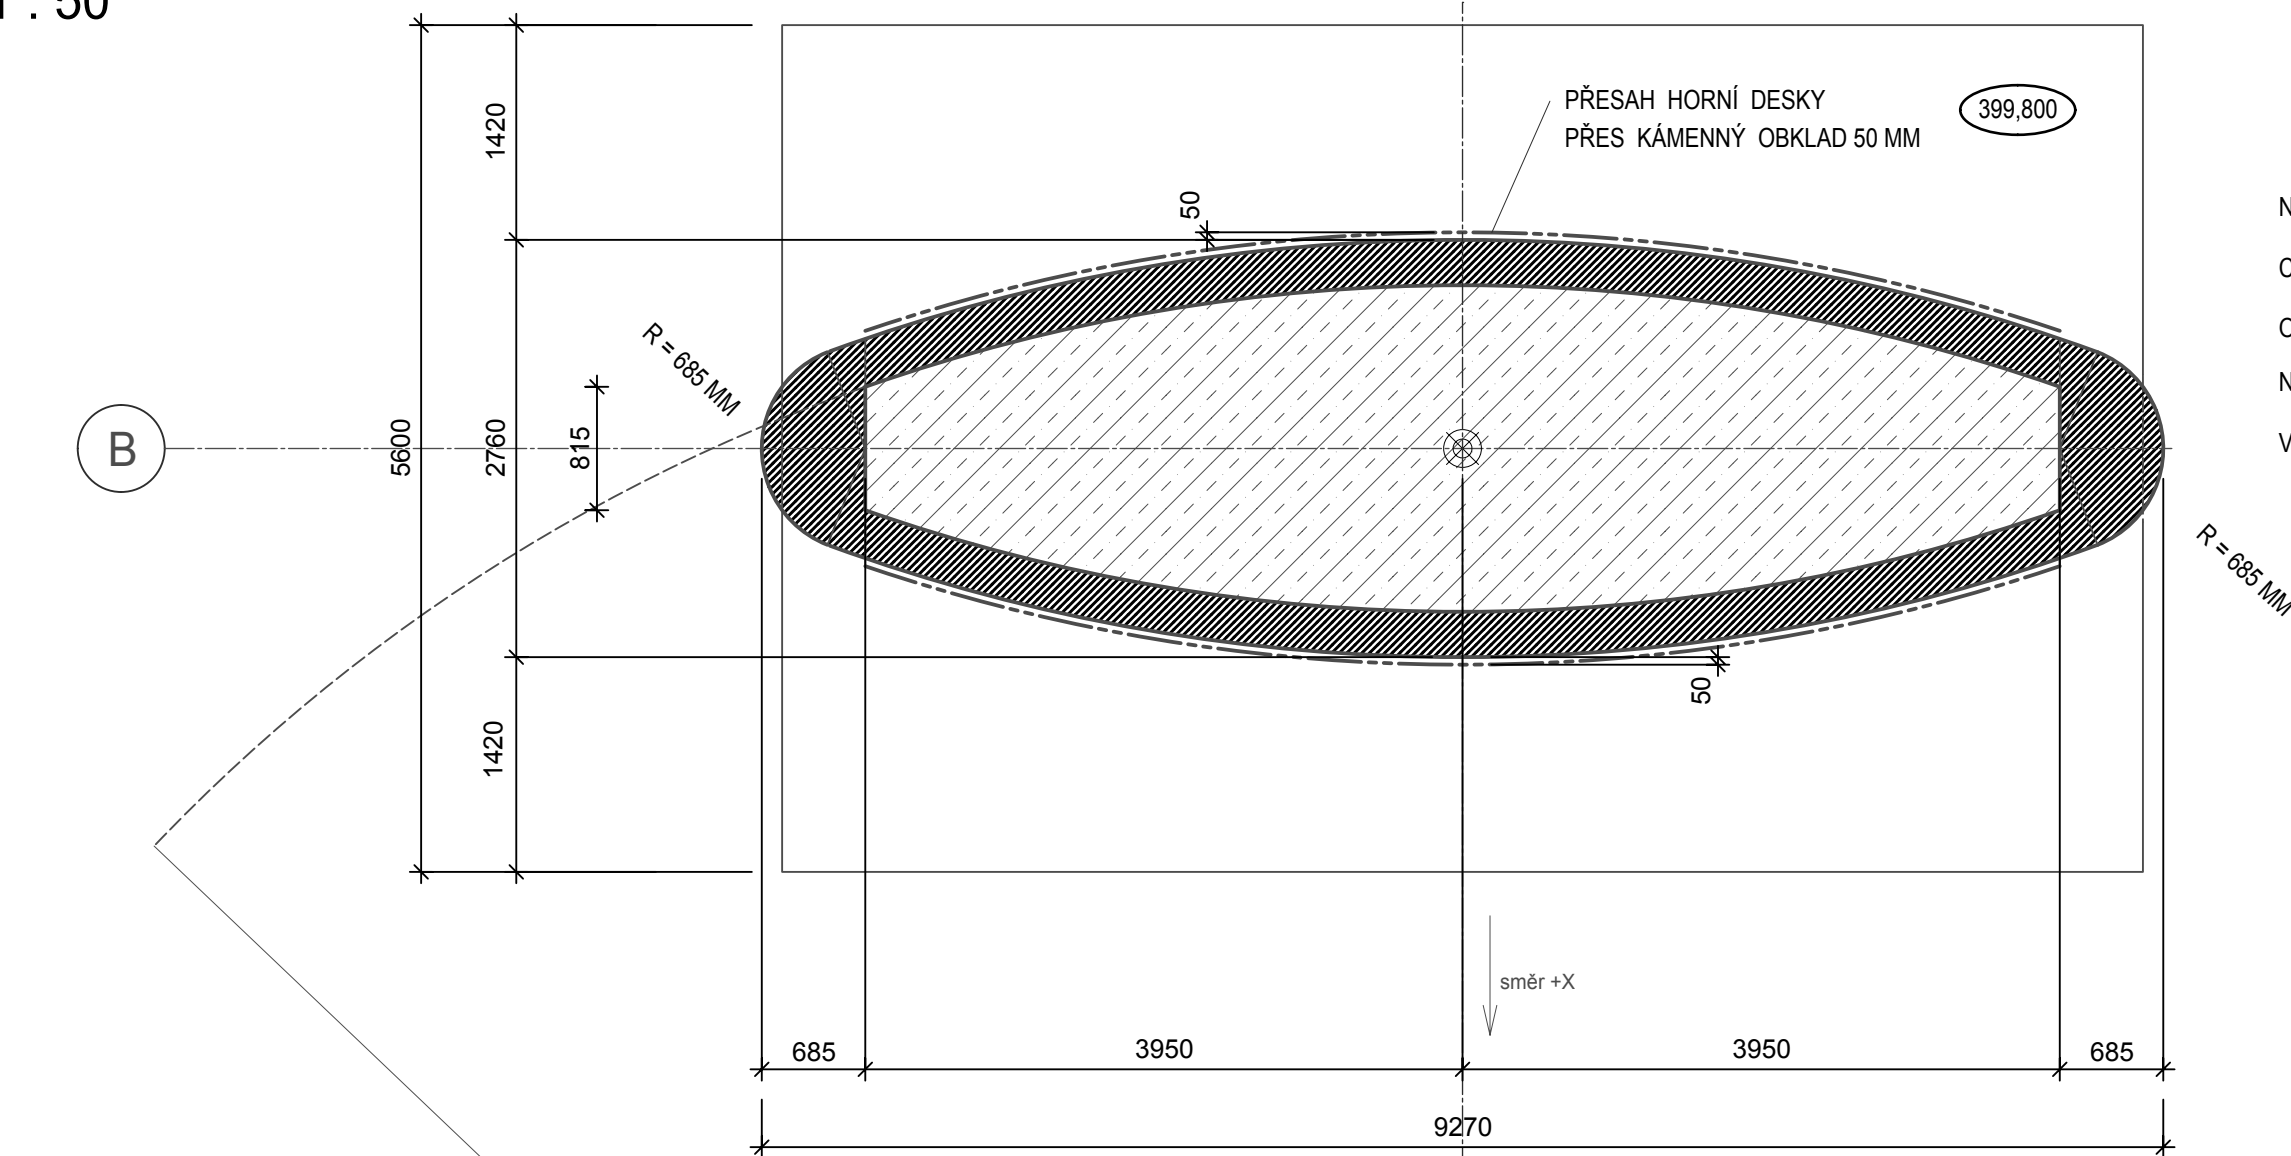


NOSNÝ Ž-B. BETONOVÝ DŘÍK
CELKOVÝ ROZMĚR 9.270 x 2.760 MM, VÝŠKA 3.450 MM
OBLOŽENÝ KVÁDROVÝM ZDIVEM TL. 250 MM
NA CEMENTOVOU MALTU A KAMENICKÉ KOTVY TL. 50 MM.
VRTANÉ NA ÚROVEŇ 390,600

PILÍŘ B - HLAVOVÁ DESKA
M 1 : 50

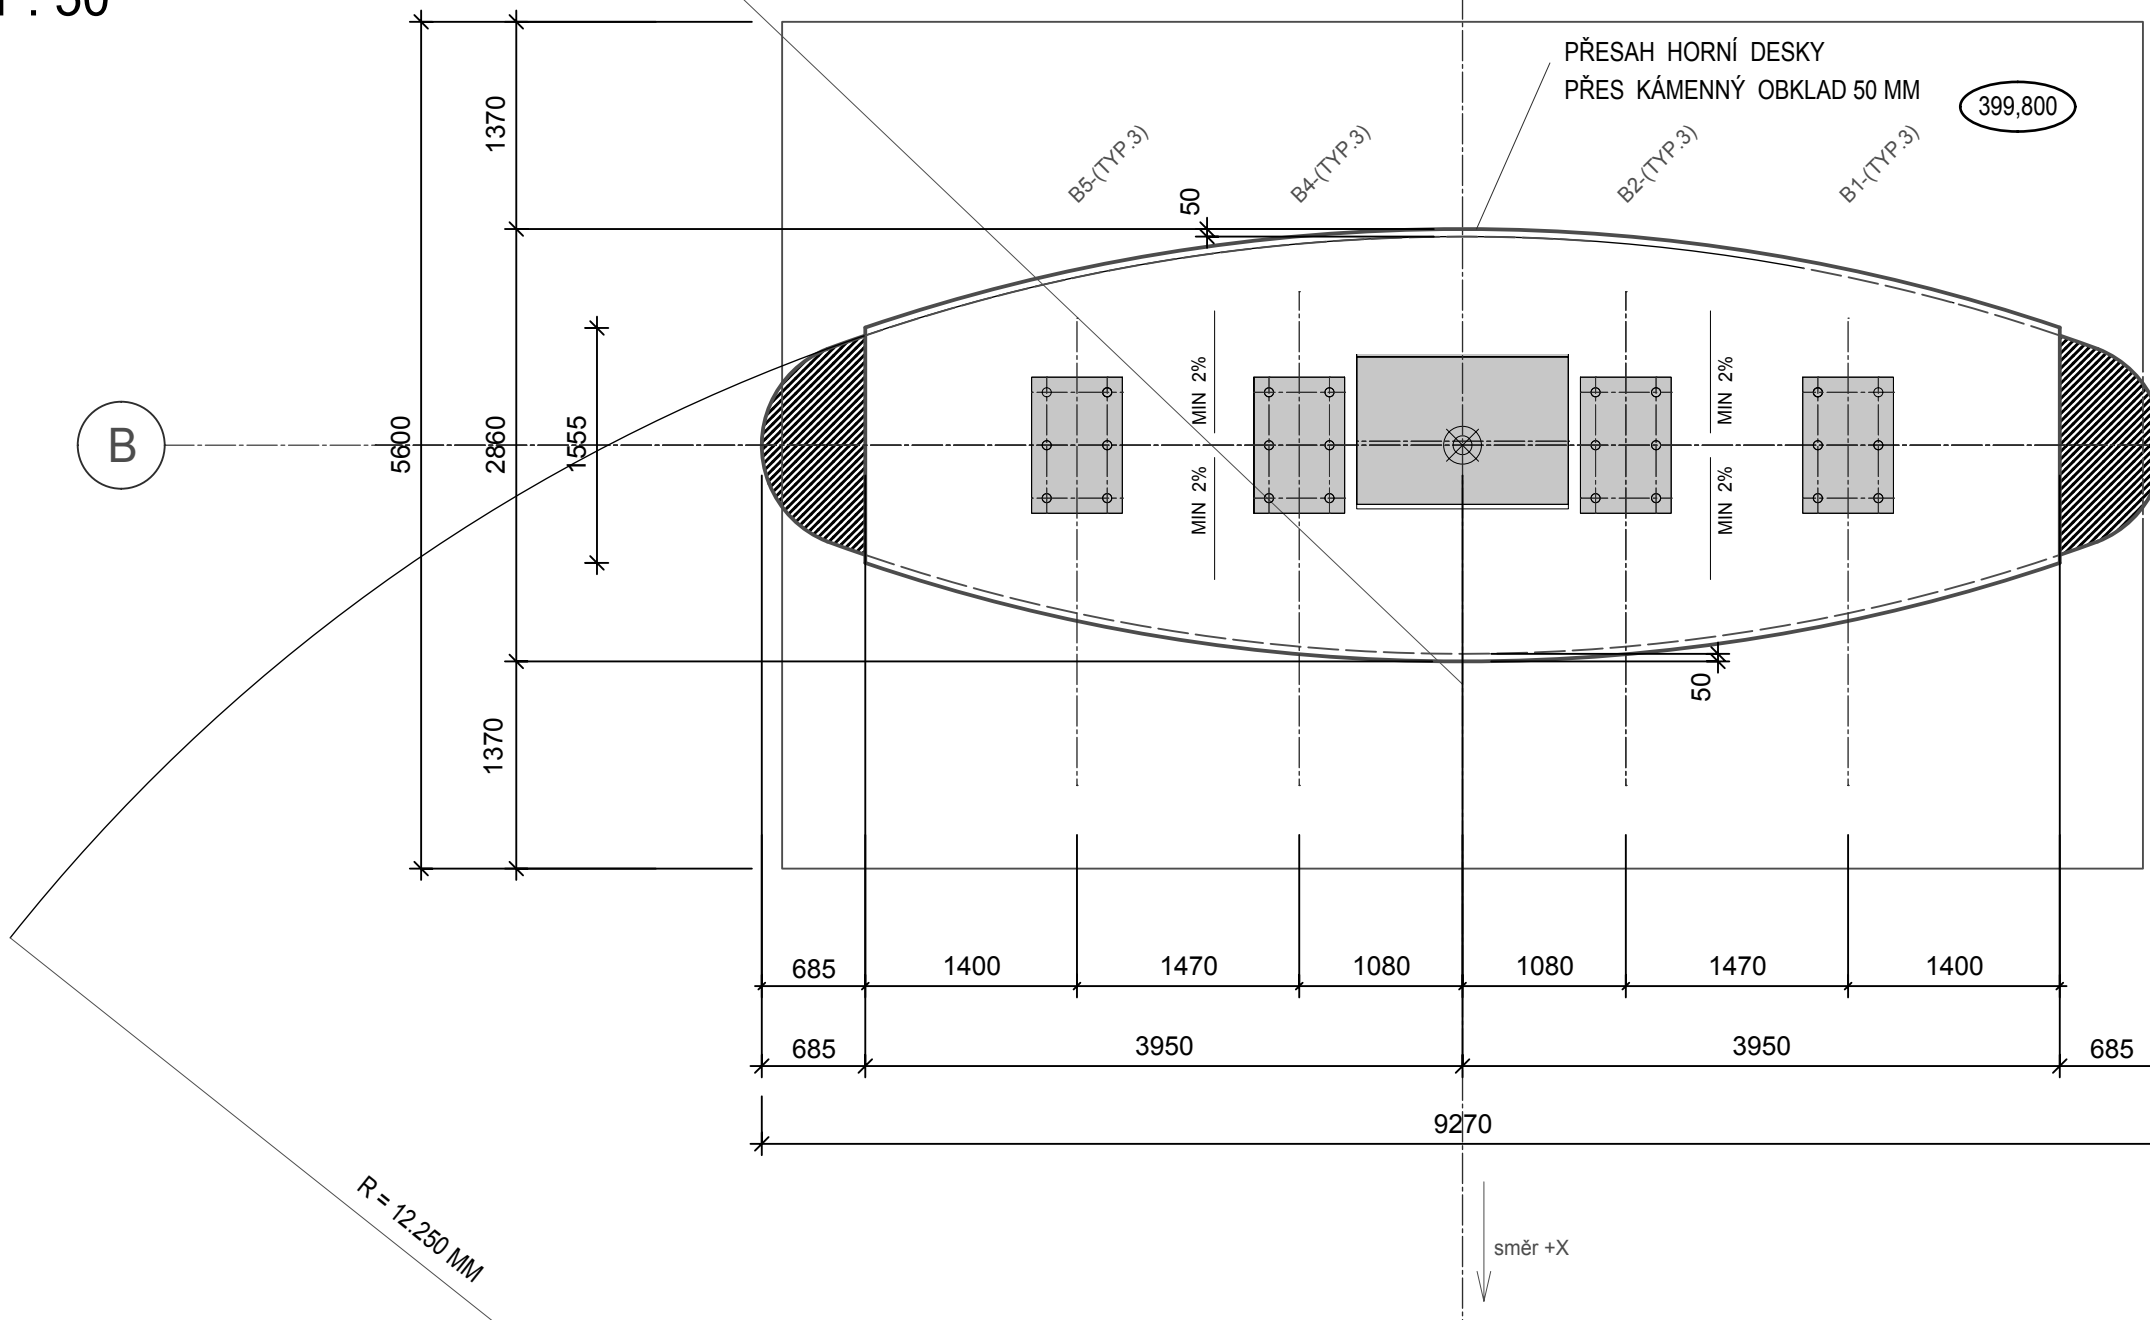


HORNÍ LÍČ BETONOVÉ HLAVOVÉ DESKY 403,440, CELKOVÁ TL. 190 MM
PŘESAHUJE KAMENNÝ OBKLAD MIN. 50 MM
SKLON VRCHNÍ DESKY MIN 2%, ZE SPODU PŘESAHU ODKAPOVÁ DŘÁŽKA
VNĚJŠÍ ÚPRAVA SCHONOX - PL STĚRKA

PILÍŘ B - POHLED
M 1 : 50

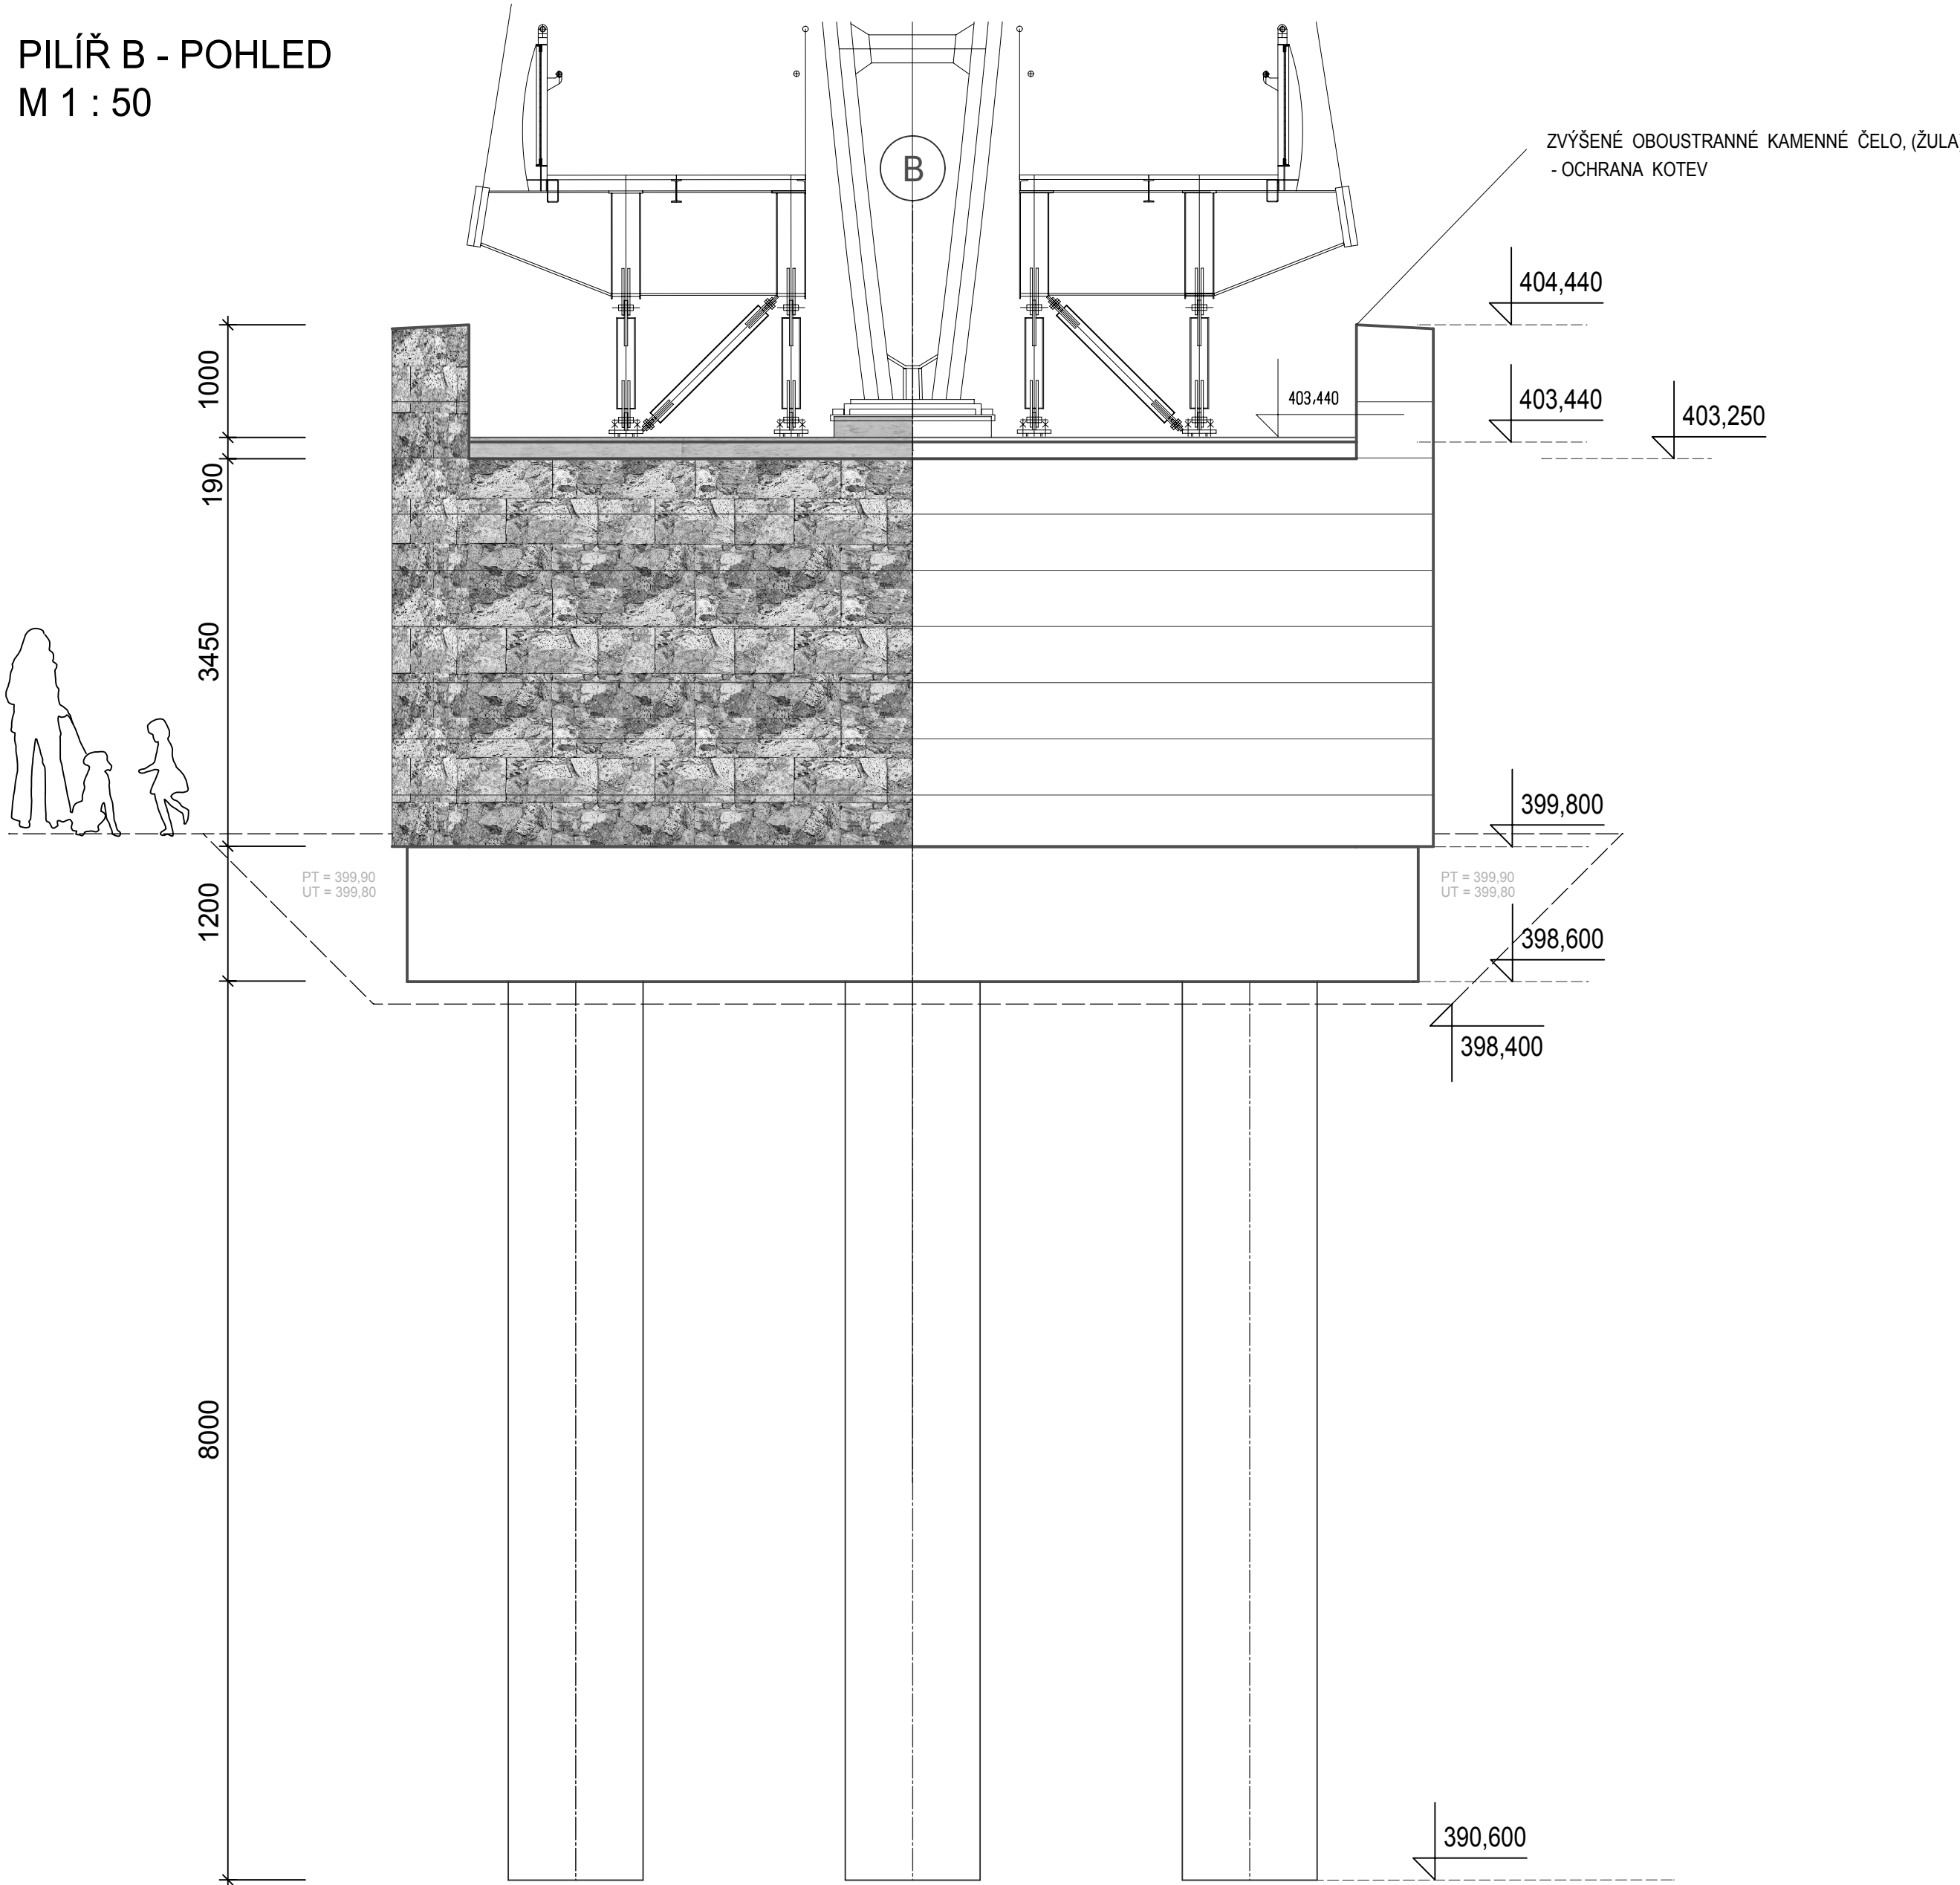

PILÍŘ B - PŘÍČNÝ ŘEZ
M 1 : 50

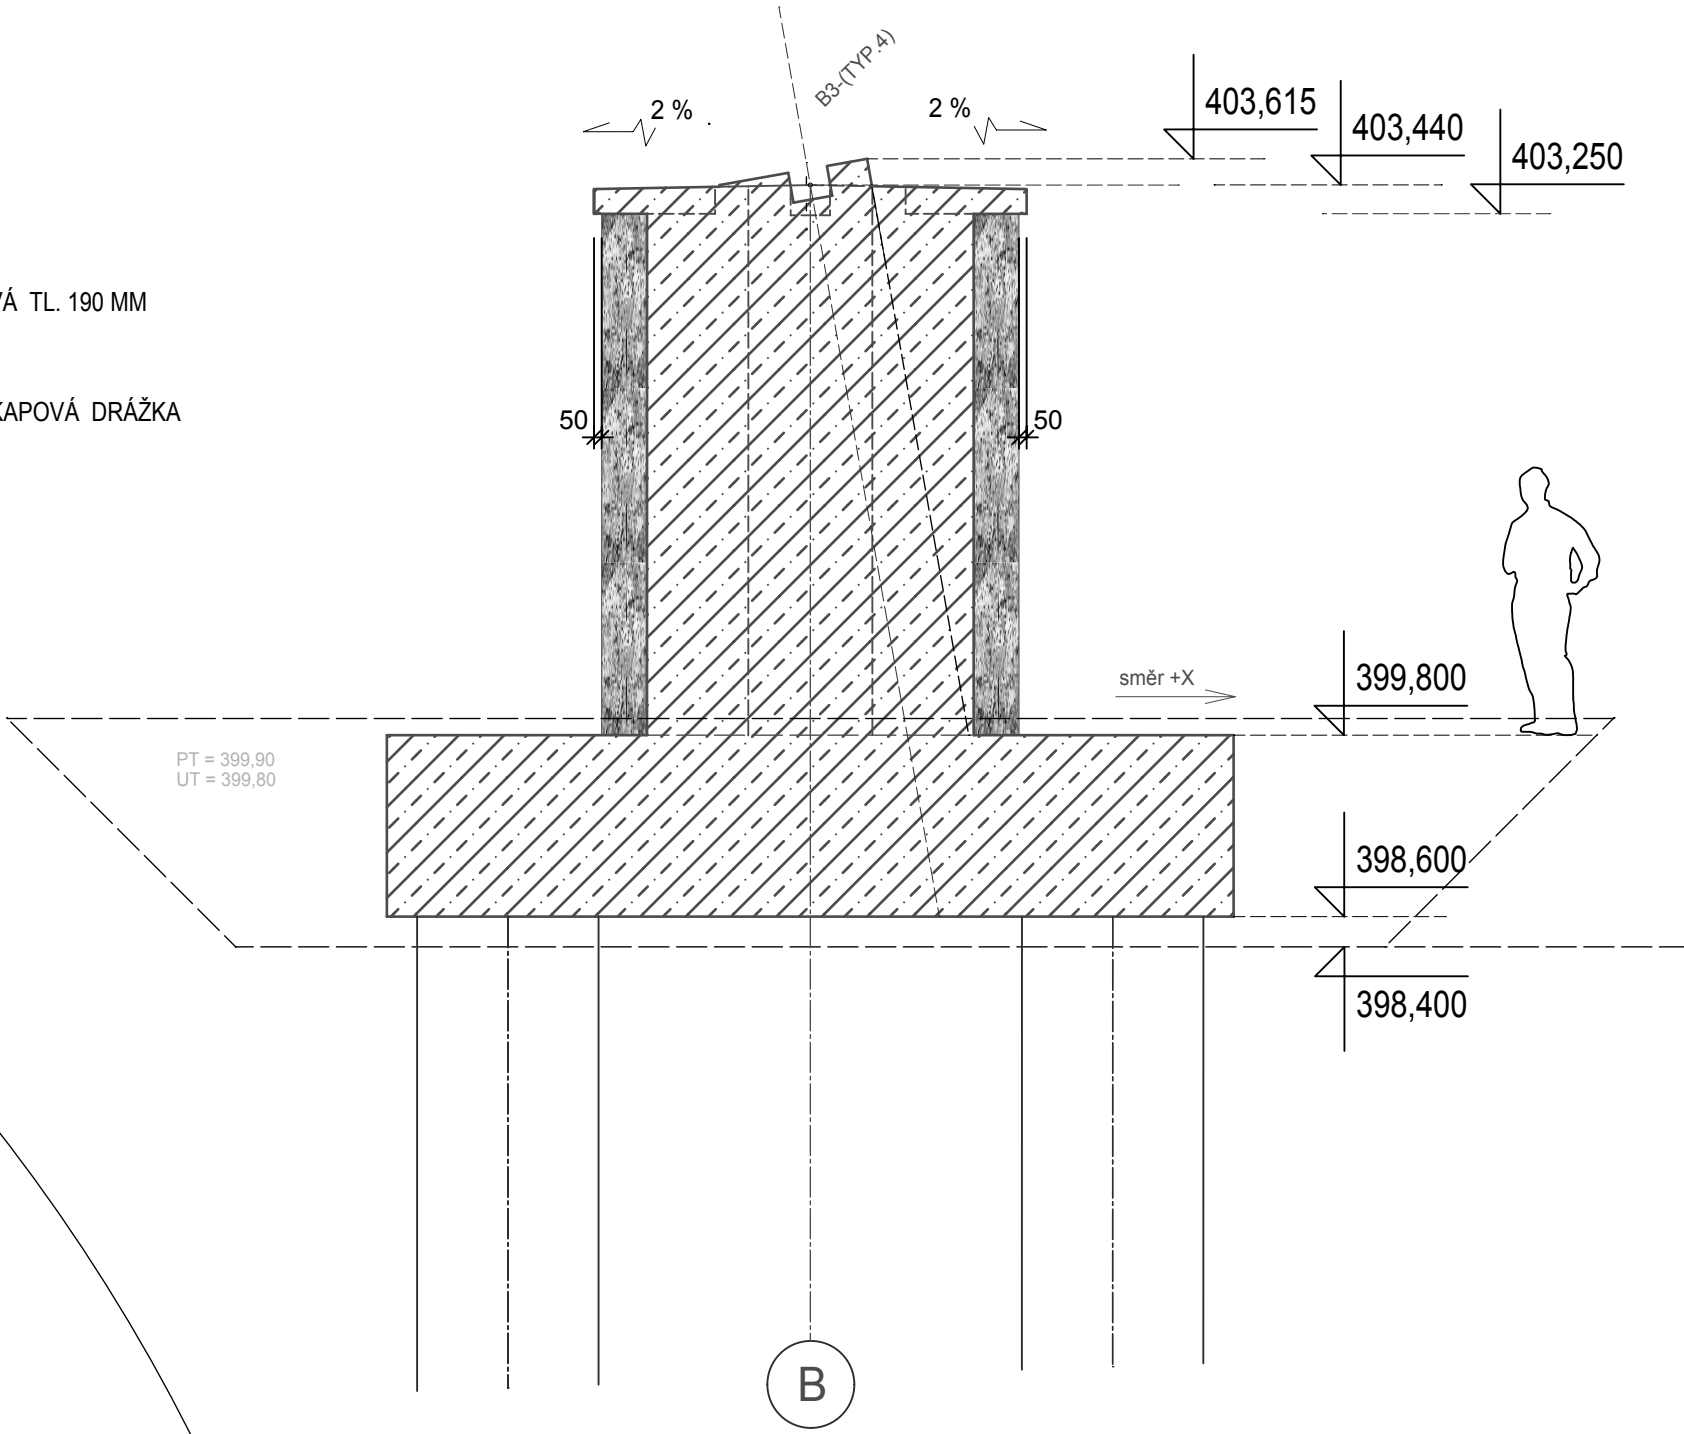

POZN.
ROZMĚRY Ž-B. BETONOVÉ KONSTRUKCE JSOU VE VÝKRESECH TVARU

MATERIÁL :
BETON C 30/37 XA2 XC4 XF3

AKTUALIZACE ZNAČENÍ DOKUMENTACE 11/2018			
HLAVNÍ PROJEKTANT STAVBY			
HIP : ING. PETR HAMPL, ČKAIT 0300703		Kancelář stavebního inženýrství Botanická 256 360 02 Bakovice - Karlovy Vary IČO: 25224581 tel./fax: 353 230 017	
PROJEKTANT ING. ARCH. JŘÍ JANSCH	VYPRACOVAL ING. ARCH. JŘÍ JANSCH	KRESLIL ALLPLAN	KONTROLOVAL ING. PETR HAMPL
LOKALITA SOKOLOV	SO SOKOLOV	FORMÁT A1	
INVESTOR MĚSTSKÝ ÚRAD SOKOLOV, ROKYCANOVA 1829, 356 20 SOKOLOV	DATUM 04/2014		
STAVBA SO.202 KREJČAROVA LÁVKA PŘES REKU OHŘI SOKOLOV	ÚČEL DPS		
	CZAK 21/2014		
	CARCH 21/2014		
NÁZEV PILÍŘ B - STAVEBNÍ ŘEŠENÍ	PARÉ C3.107		