



VNĚJŠÍ ZÁBRADLÍ LÁVKY:

1:10  
VZDÁLENOST SLOUPKŮ – 1250MM.  
SLOUPKY VŽDY V MÍSTĚ PŘÍČNIKU

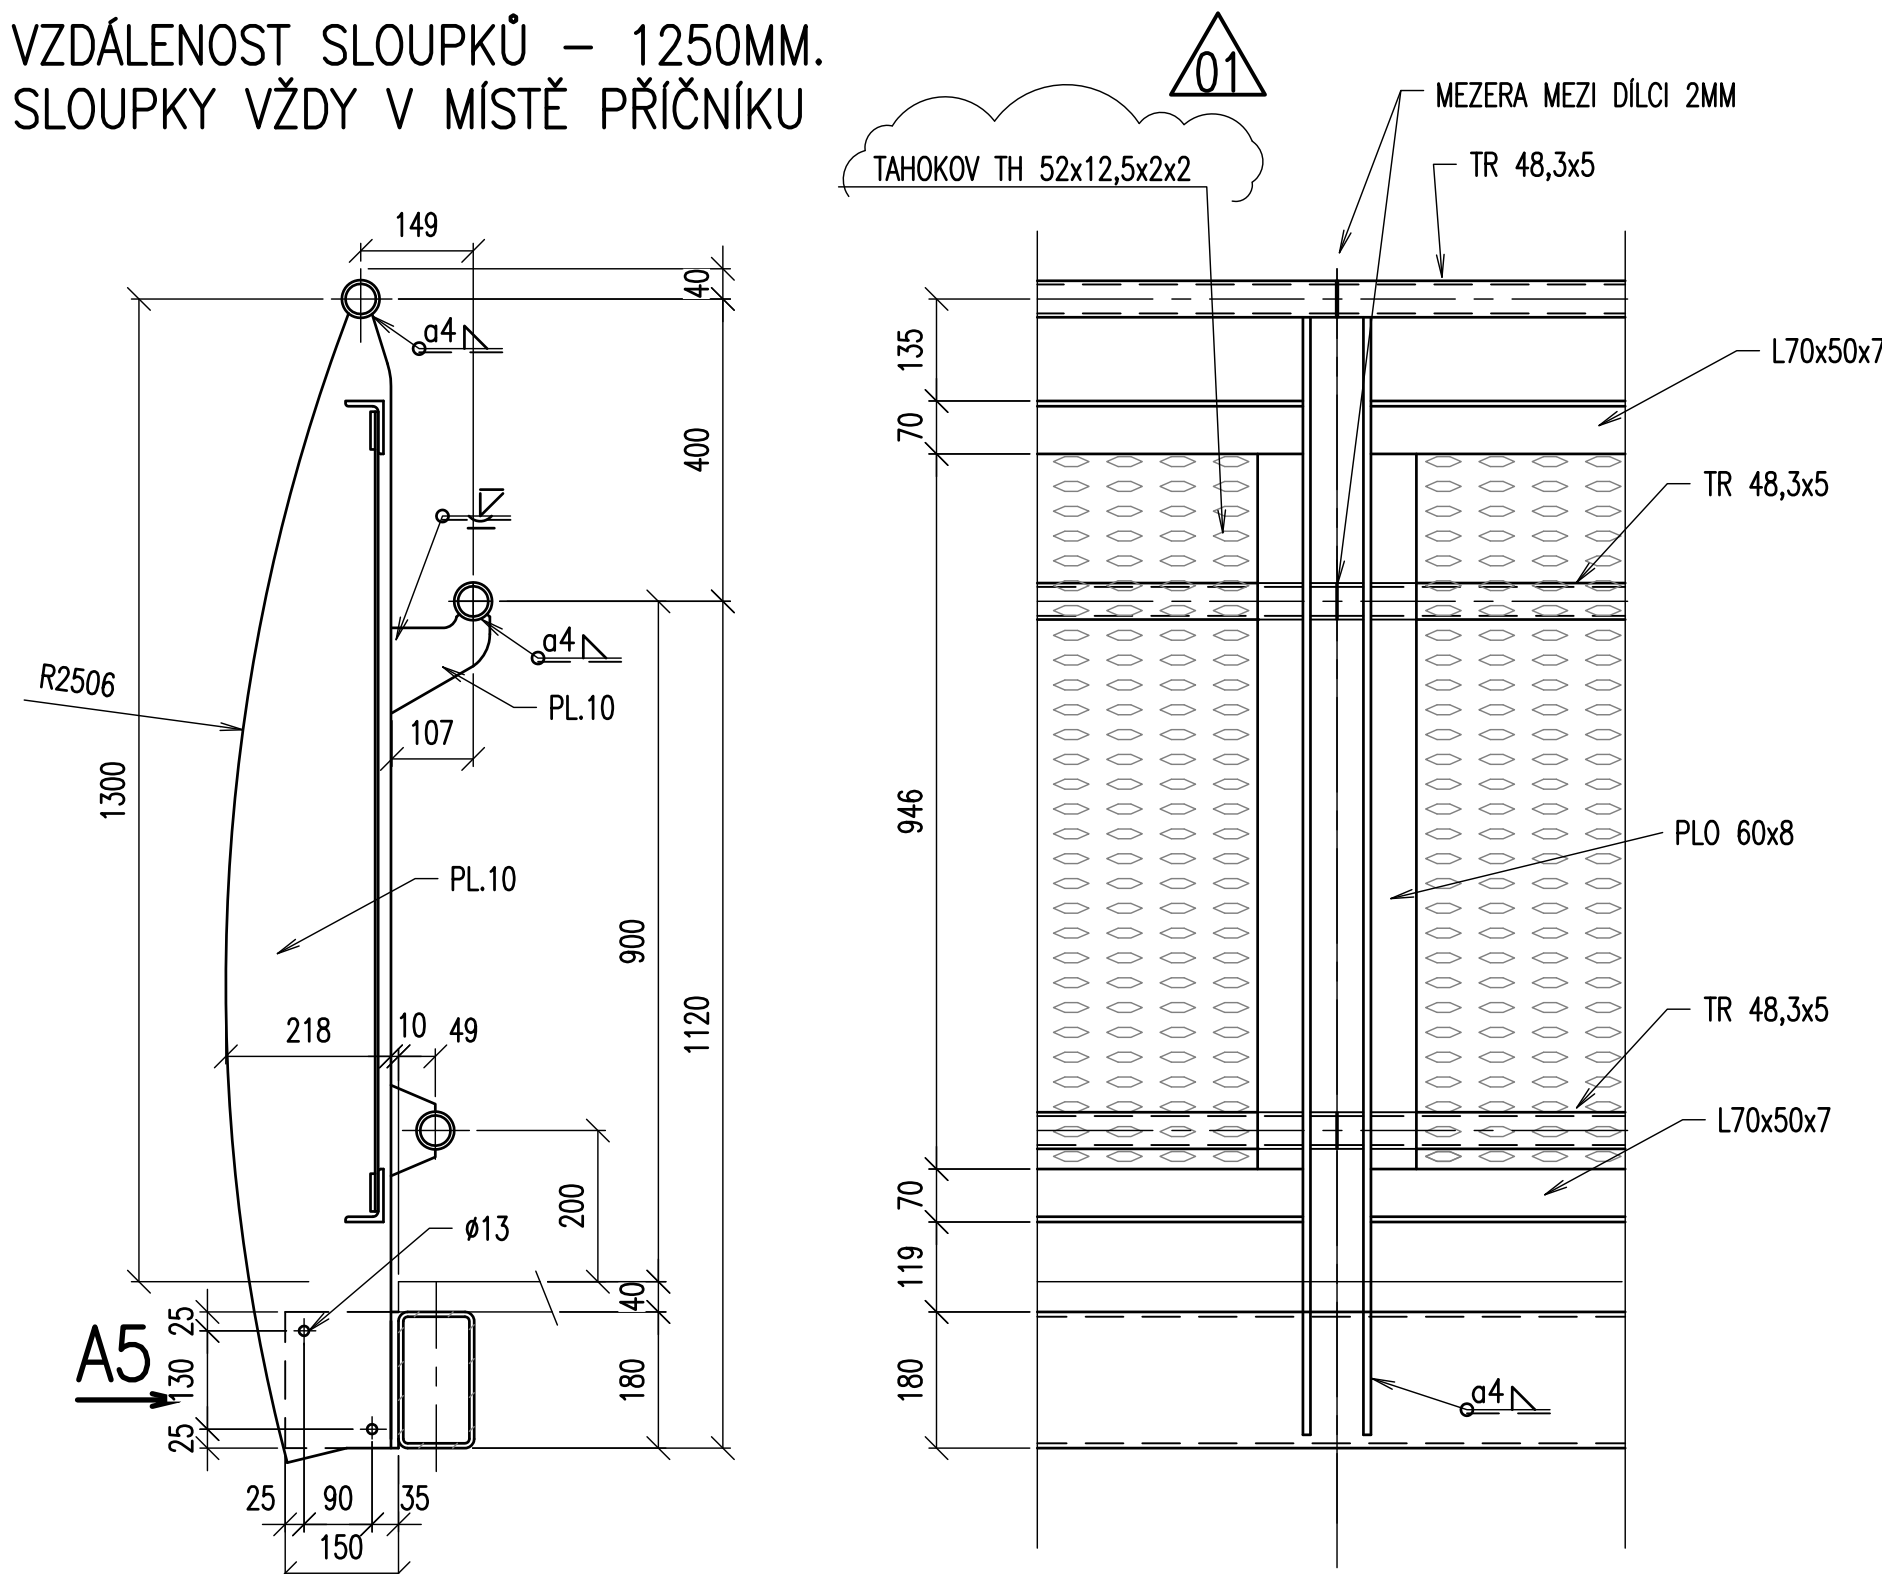


VNITŘNÍ ZÁBRADLÍ LÁVKY:

KOLEM OTVORU PRO SCHODIŠTĚ  
1:10  
VZDÁLENOST SLOUPKŮ – 1250MM.  
SLOUPKY VŽDY V MÍSTĚ PŘÍČNIKU

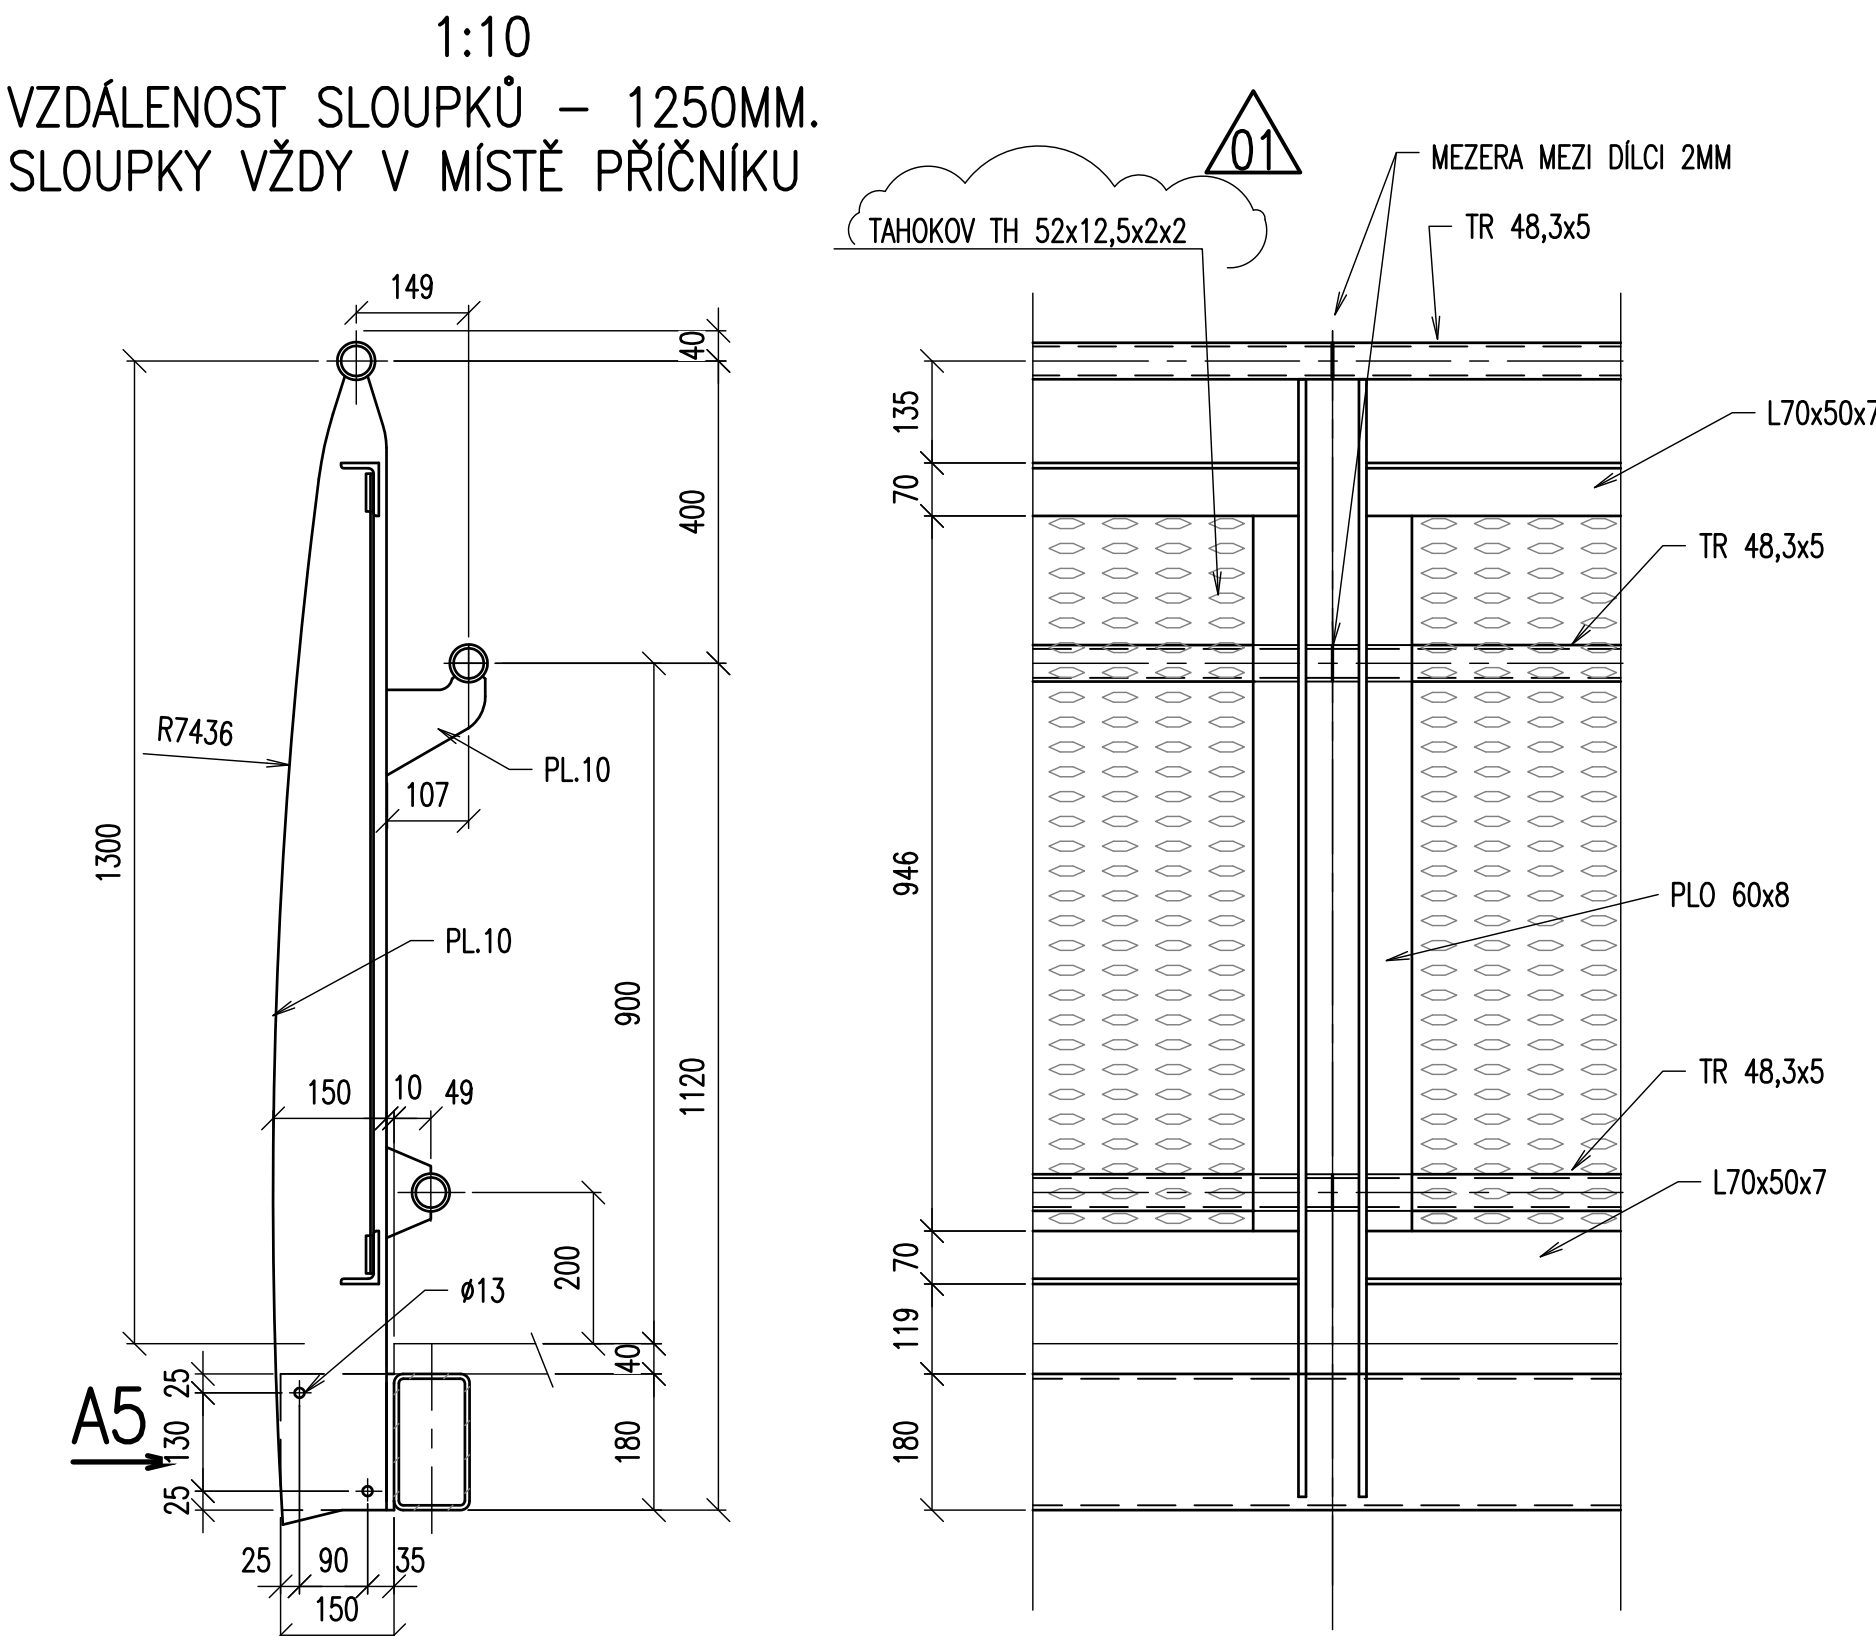


ZÁBRADLÍ SCHODIŠTĚ:

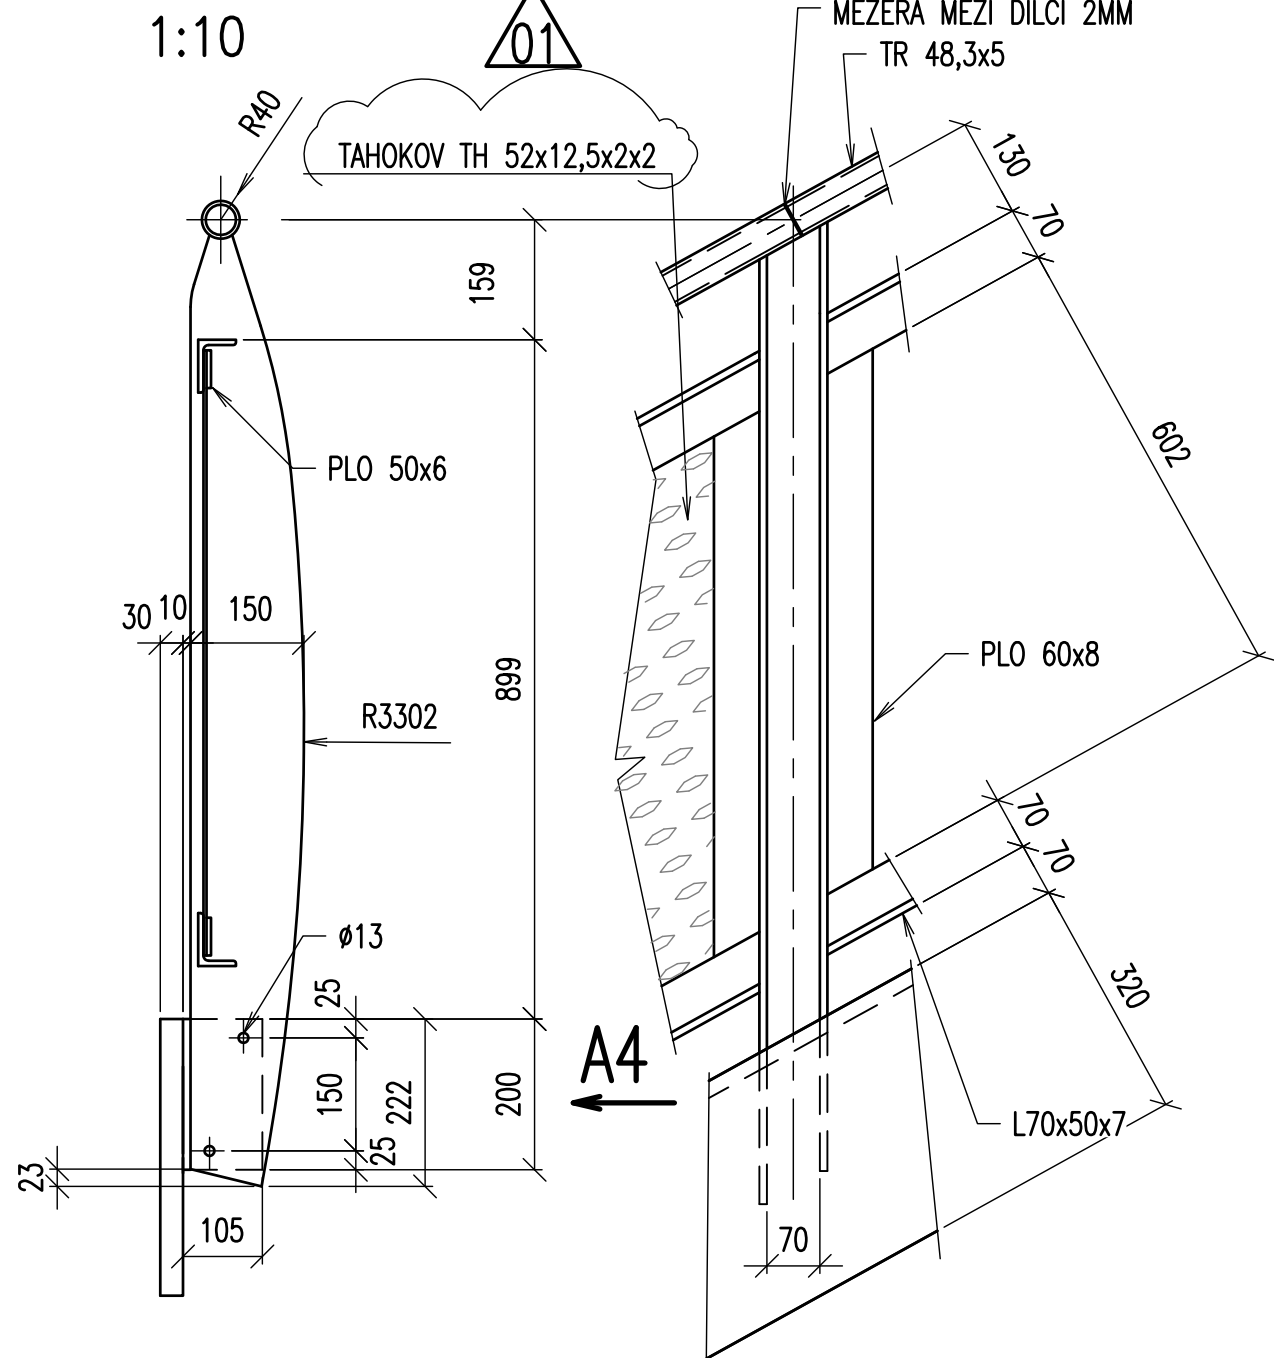


DETAIL ŠROUBOVÉHO  
STYKU  
1:1


VĚJÍŘ. PODLOŽKY POUZE U JEDNOHO PŘÍPOJE CELÉHO DÍLU

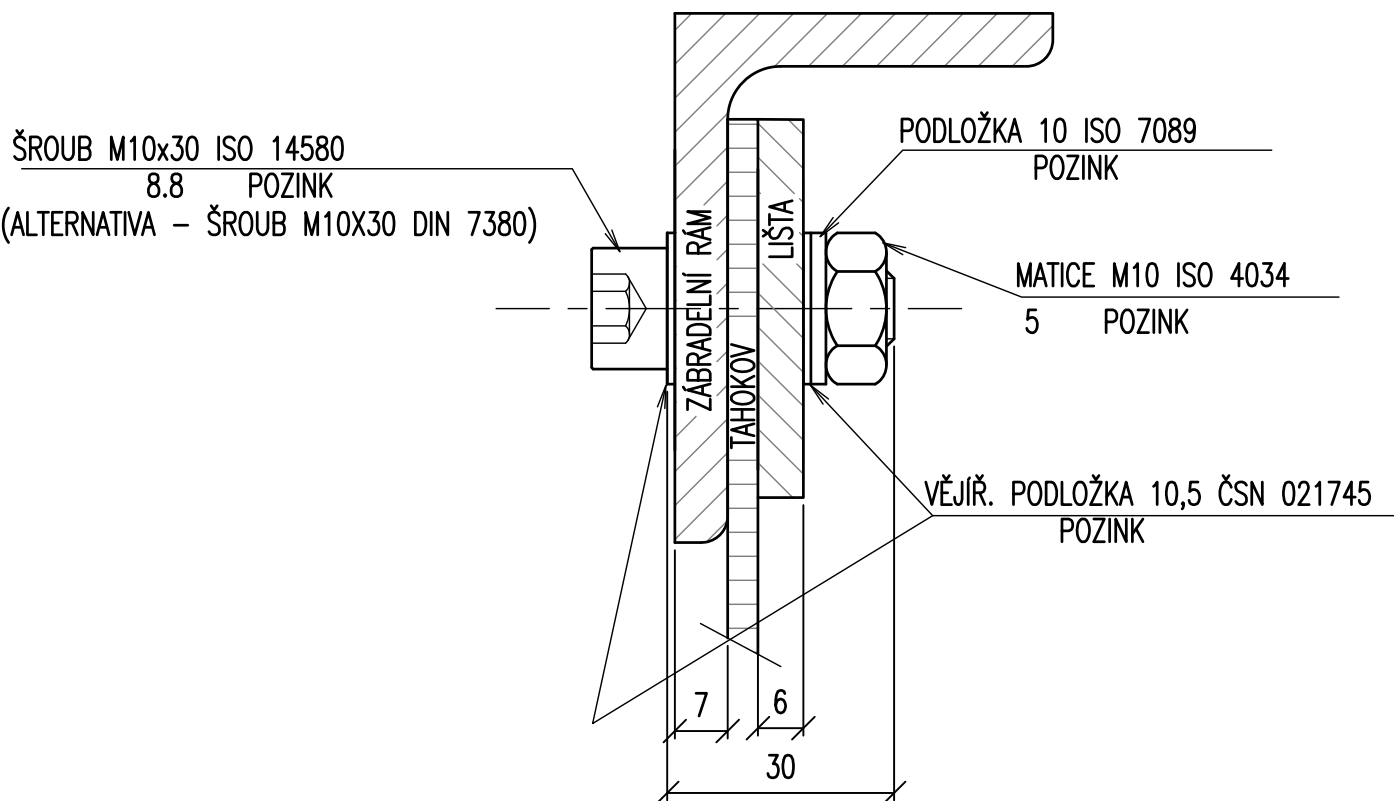


POHLED A4  
1:5

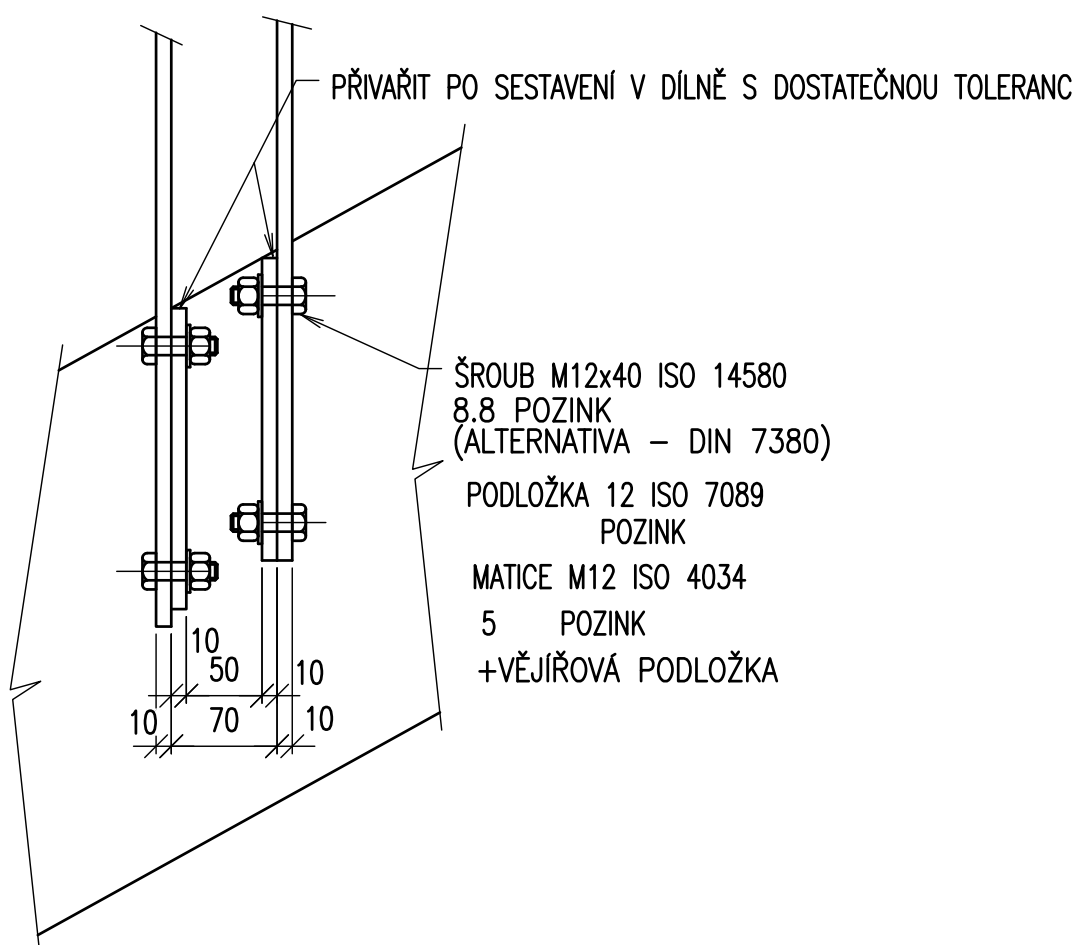

POHLED A5  
1:5

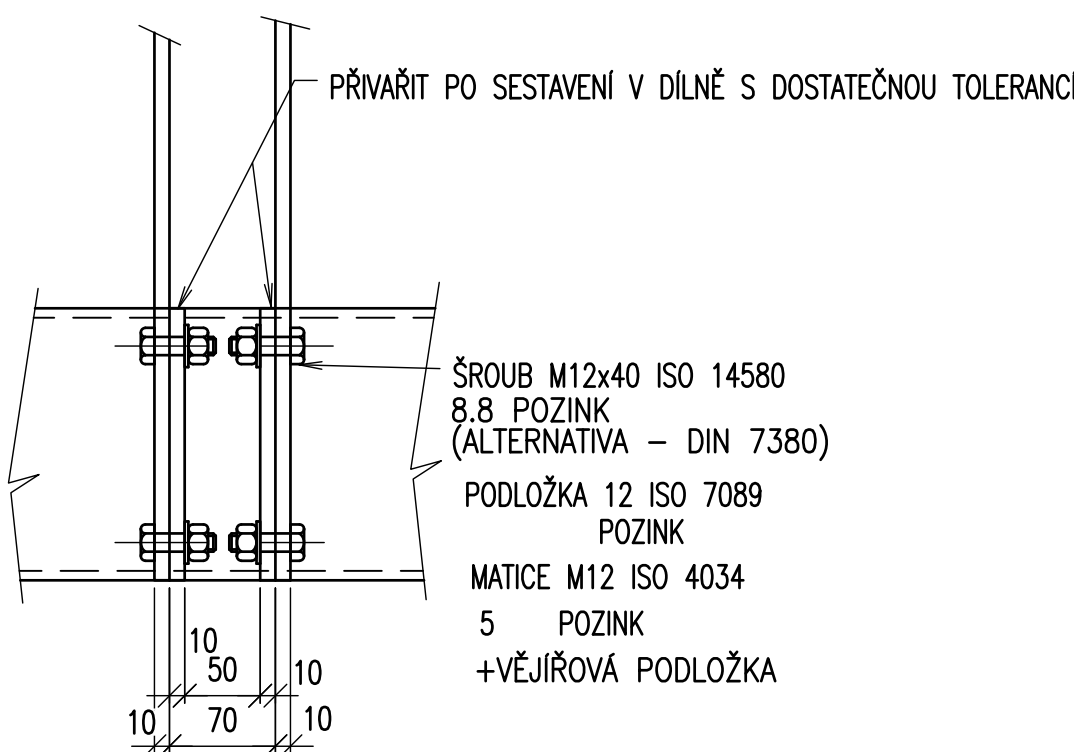

POZNÁMKY:  
-MATERIÁL: S235J2. OSTATNÍ POUŽITÉ MATERIÁLY POPSÁNY U JEDN. PRVKŮ  
-POVRCHOVÁ ÚPRAVA VIZ TECHNICKÁ ZPRÁVA  
-VÝROBNÍ SKUPINA EXC3 DLE EN 1090-2  
-VŠECHNY UZAVŘENÉ PROFILY VZDUCHOTĚSNĚ UZAVŘÍT  
-SPOJOVACÍ PROSTŘEDKY ŽÁROVĚ POZINKOVANÉ  
-DVOJICE PLECHŮ U ČEPÝCH PŘÍPOJŮ DOSTATEČNĚ VZDÁLENÁ SE SE ZŘETELEM NA NÁTĚRY A TOLERANCE  
-SESTAVIT V DÍLNĚ  
-V KAŽDÉM PŘÍPOJI ALESPŮŇ 1 ŠROUB S VĚJÍŘOVOU PODLOŽKOU UMÍSTĚNOU MEZI ZÁKL. MAT. A HLAVOU ŠROUBU A MEZI ZÁKLADNÍM MATERIÁLEM A PODLOŽKOU MATICE  
-OTVORY PRO ZÁBRADELNÍ VÝPLŇ SVRTÁVAT V DÍLNĚ S DÍLCEM ZÁBRADELNÍ VÝPLNĚ A SEZNAMENAT  
-SMĚR PROLSŮ DLE OBR.  
-POHLEDOVÁ STRANA TAHOKOVU NA VNĚJŠÍ STRANĚ  
-ZÁBRADLÍ ŽÁROVĚ POZINKOVAT  
-ZÁBRADLÍ ŽÁROVĚ POZINKOVAT

01	24.10.2018	ÚPRAVA ČÍSLA STAVEBNÍHO OBJEKTU	ING. TRNKA, CSc	ING. KÉDL	ING. MAIVALD
01	05.05.2014	ZMĚNA TAHOKOVU	KÉDL	TRNKA	MAIVALD
REV.	DATUM	PŘEDMĚT REVIZE	KRESLIL	KONTROLOVAL	SCHVÁLIL
HLAVNÍ PROJEKTANT STAVBY				Kancelář stavebního inženýrství Botanická 256 360 02 Dolovice – Karlovy Vary iČO: 25224581 tel./fax: 353 230 017	
HIP :				ING. PETR HAMPL ČKAIT 0300703	
PROJEKTANT MOSTNÍ KONSTRUKCE – OK				 ALLCONS Allicons Industry s.r.o. U Buhara 3 110 00 Praha 1 tel.: +420 242 488 231 fax: +420 242 456 962 e-mail: allcons@allcons.cz www.allcons-industry.cz	
PROJEKTANT	VYPRACOVAL	KRESLIL	KONTROLOVAL		
ING. MAIVALD	ING. TRNKA, CSc.	ING. KÉDL	ING. TRNKA, CSc.		
LOKALITA: SOKOLOV		SÚ: SOKOLOV		FORMÁT	A1
INVESTOR: MĚSTSKÝ ÚŘAD SOKOLOV, ROKYCANOVA 1929, 356 20 SOKOLOV		DATUM		04/2014	
STAVBA: SO 202 – KREJCAROVA LÁVKA PŘES OHŘÍ V SOKOLOVĚ		OČEL		DPS	
C.3.200 – NOSNÁ KONSTRUKCE		Č.ZAK.		21/2014	
		Č.ARCH.		M052-033	
		MĚŘITKO		1:10,1:5,1:1	
NÁZEV: ZÁBRADLÍ		ČÍSLO VÝKRESU:		PARÉ	REVIZE 02
		C.3.215			