


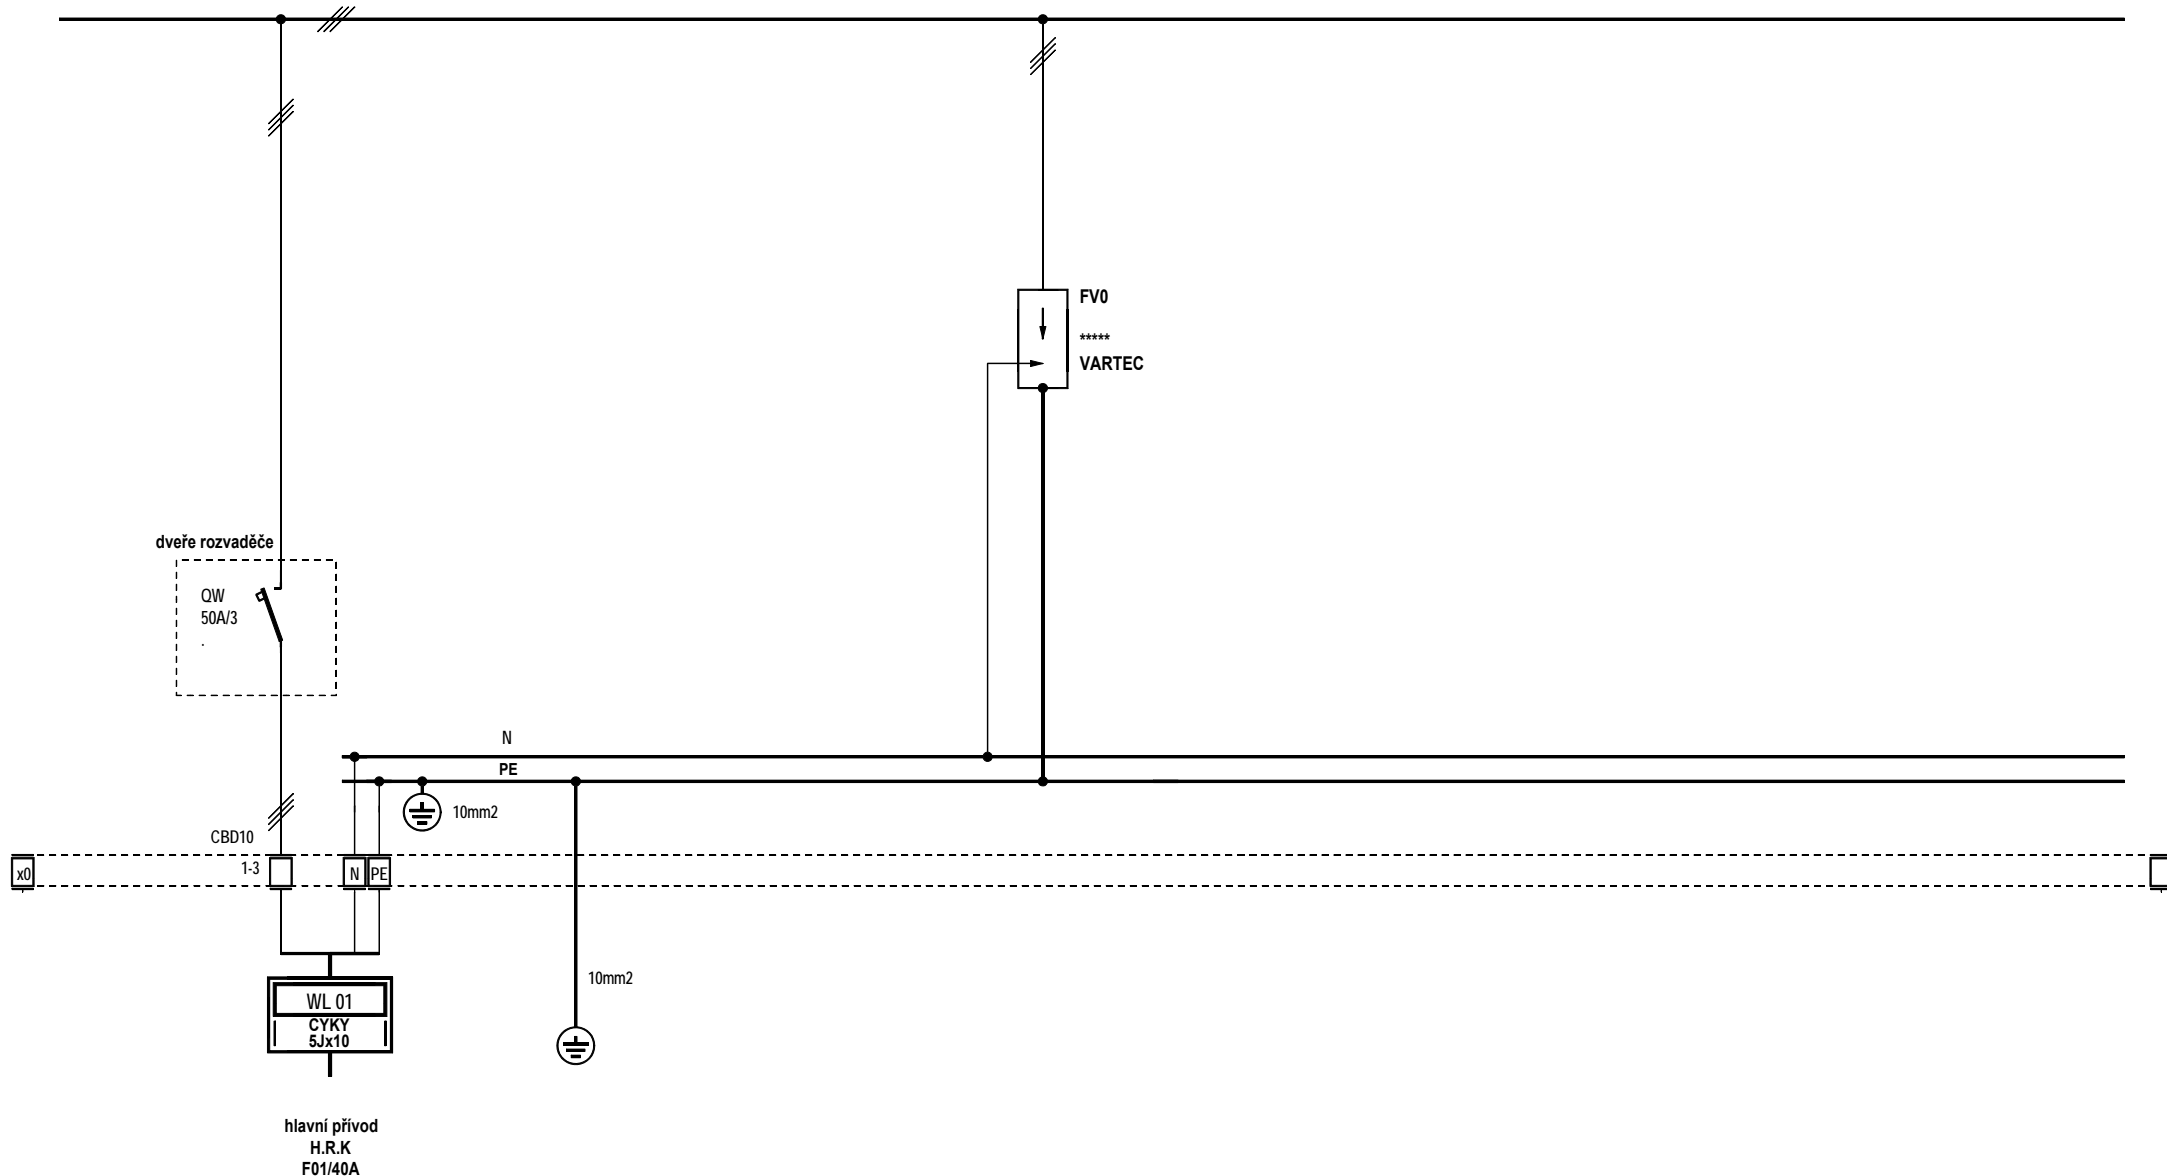
PS 04

| | | | |
|--------------------|--|---|--|
| Vypracoval: | HIP: |  JOBI ENERGO, s.r.o. Modřanská 98 147 00, Praha 4 www.jobi.cz | |
| PETR RATAJ | ing. Milan Klíma | | |
| Místo: | Růžová 6/943, 110 00 Praha 1, Nové Město | | |
| Investor: | STÁTNÍ TISKÁRNA CENIN, státní podnik | | |

| | | |
|---|----------------------|---------|
| Akce: | Stupeň: | DPS |
| Výměna plynových kotlů v kotelně VZ I D.2.2 Elektroinstalace, MaR | Zakázkové č.: | 19017 |
| | Datum: | 02/2019 |

| | | |
|-----------------------|-------------------------|-------------|
| Název: | Číslo dokumentu: | REV: |
| Výkresová část | D.2.2.3 | 0 |

3+PE+N 230/400V TN-S

I_{max} 50A

strana:

1.

| | |
|----------|---------|
| Datum | 03/2019 |
| Místo | Praha |
| Návrh | P.Rataj |
| Kreslil | P.Rataj |
| Standard | ČSN |


STC PRAHA 1
VÝMĚNA KOTLŮ
ASŘ / SILNOPROUD TECHNOLOGIE


část:

Napájení rozvodnice


ACON s.r.o
Nad Kajetánkou 18
Praha 6, 169 00

| | |
|-----------|---|
| Rozvaděč | RMK |
| PC adresa | 111 |
| Zakázka | 30/AC/2019 |
| Internet | http://www.aconet.cz |
| E-Mail | aconmv@aconet.cz |

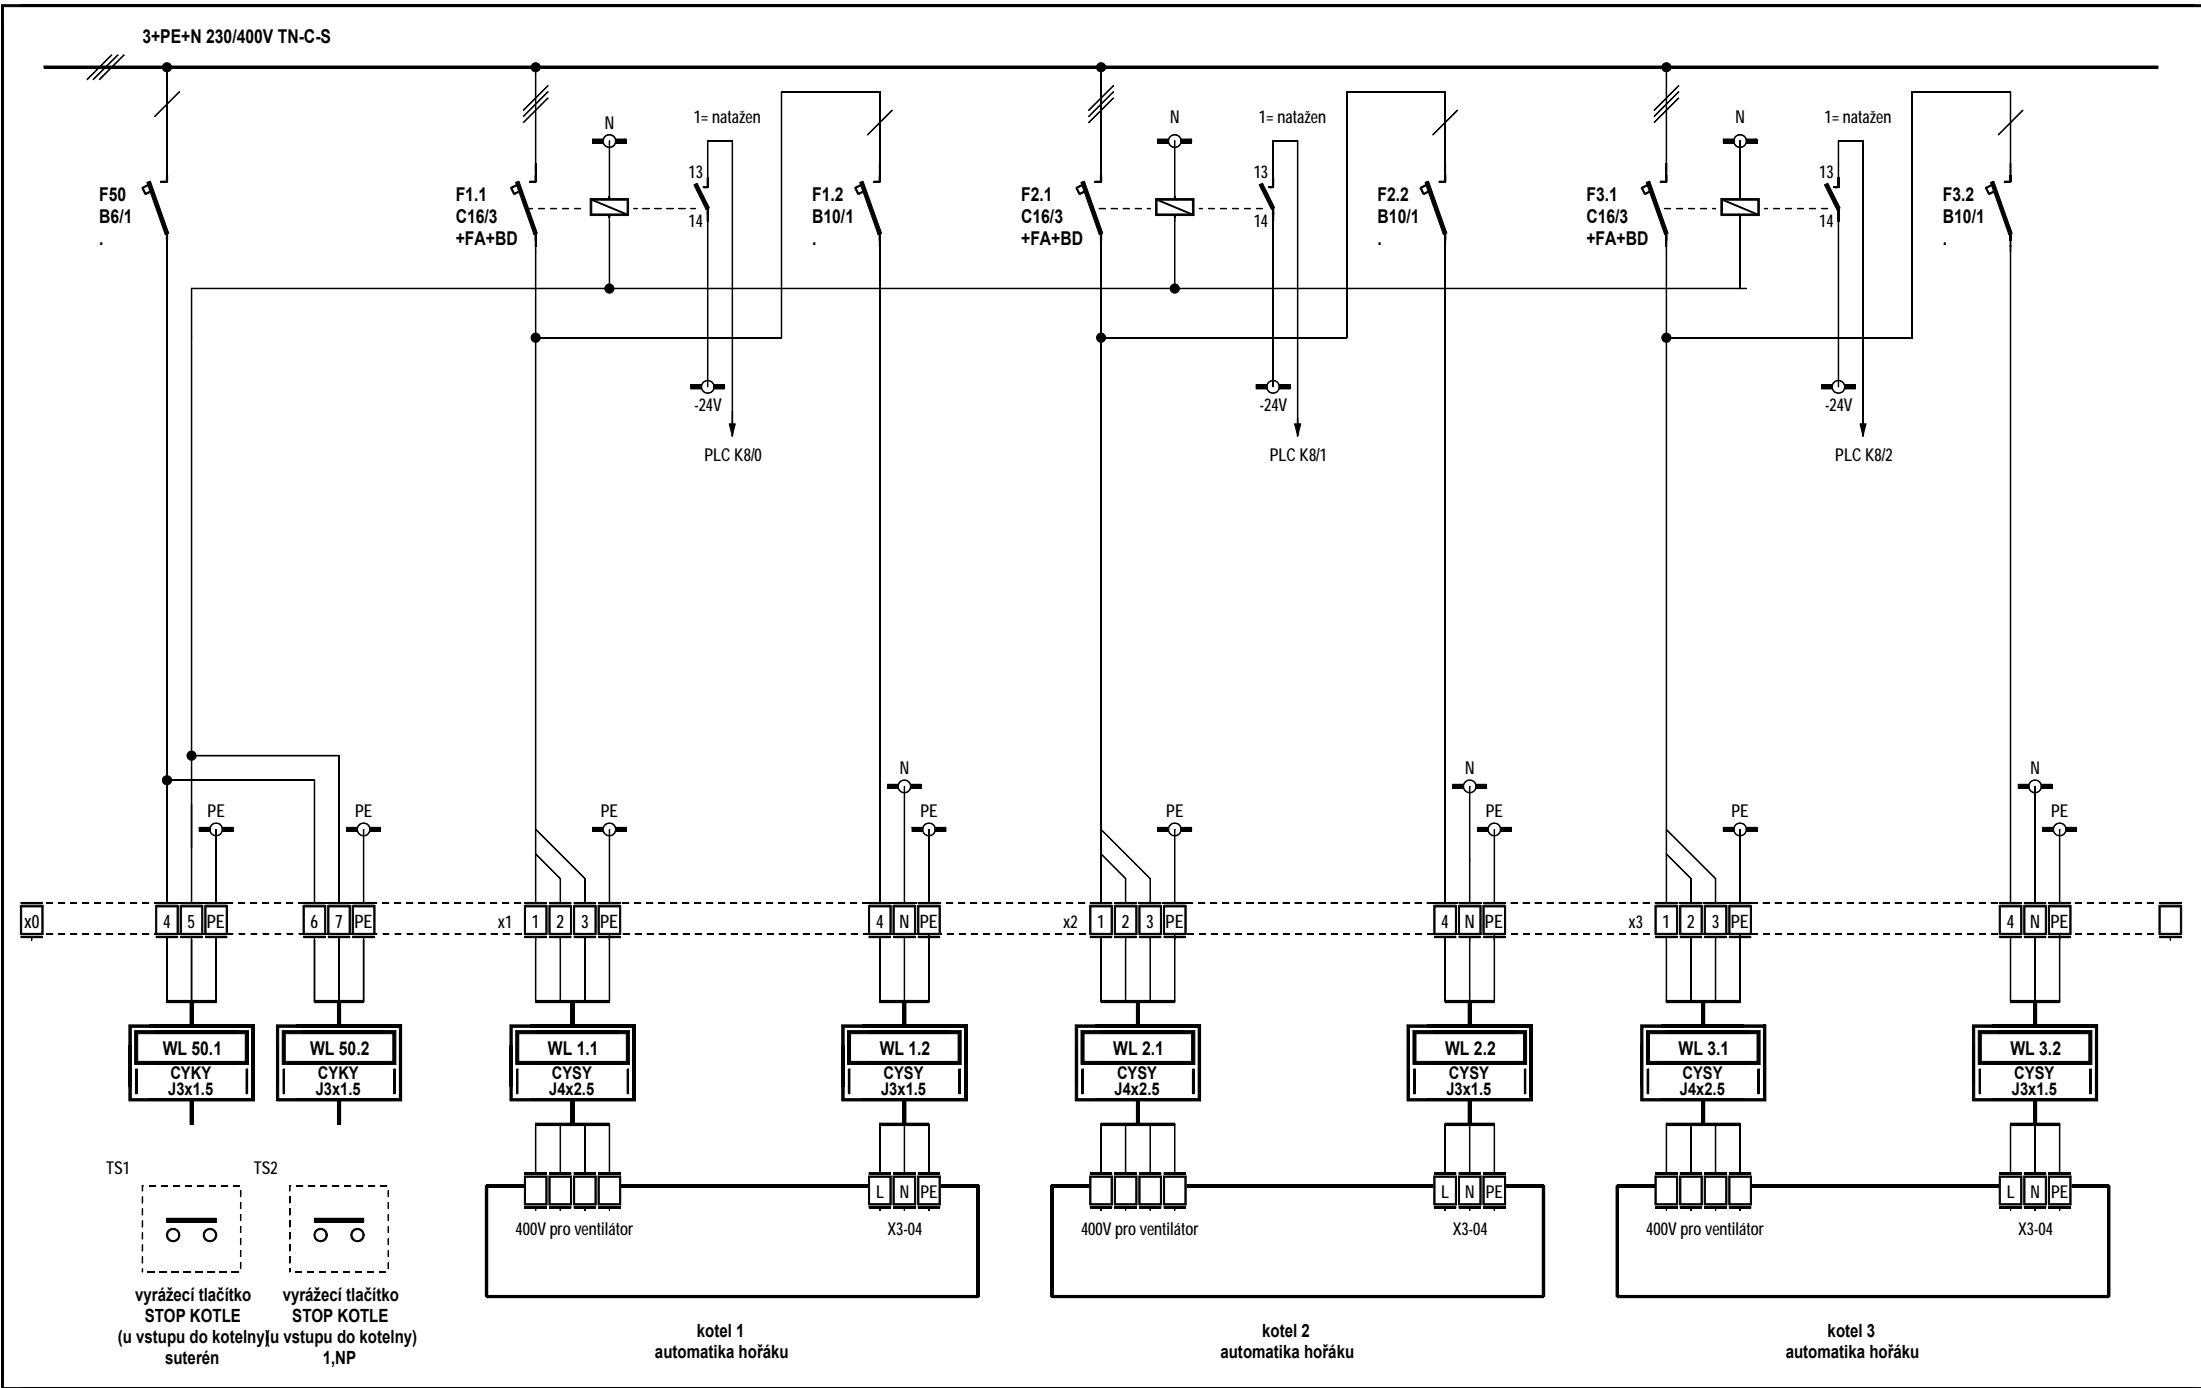

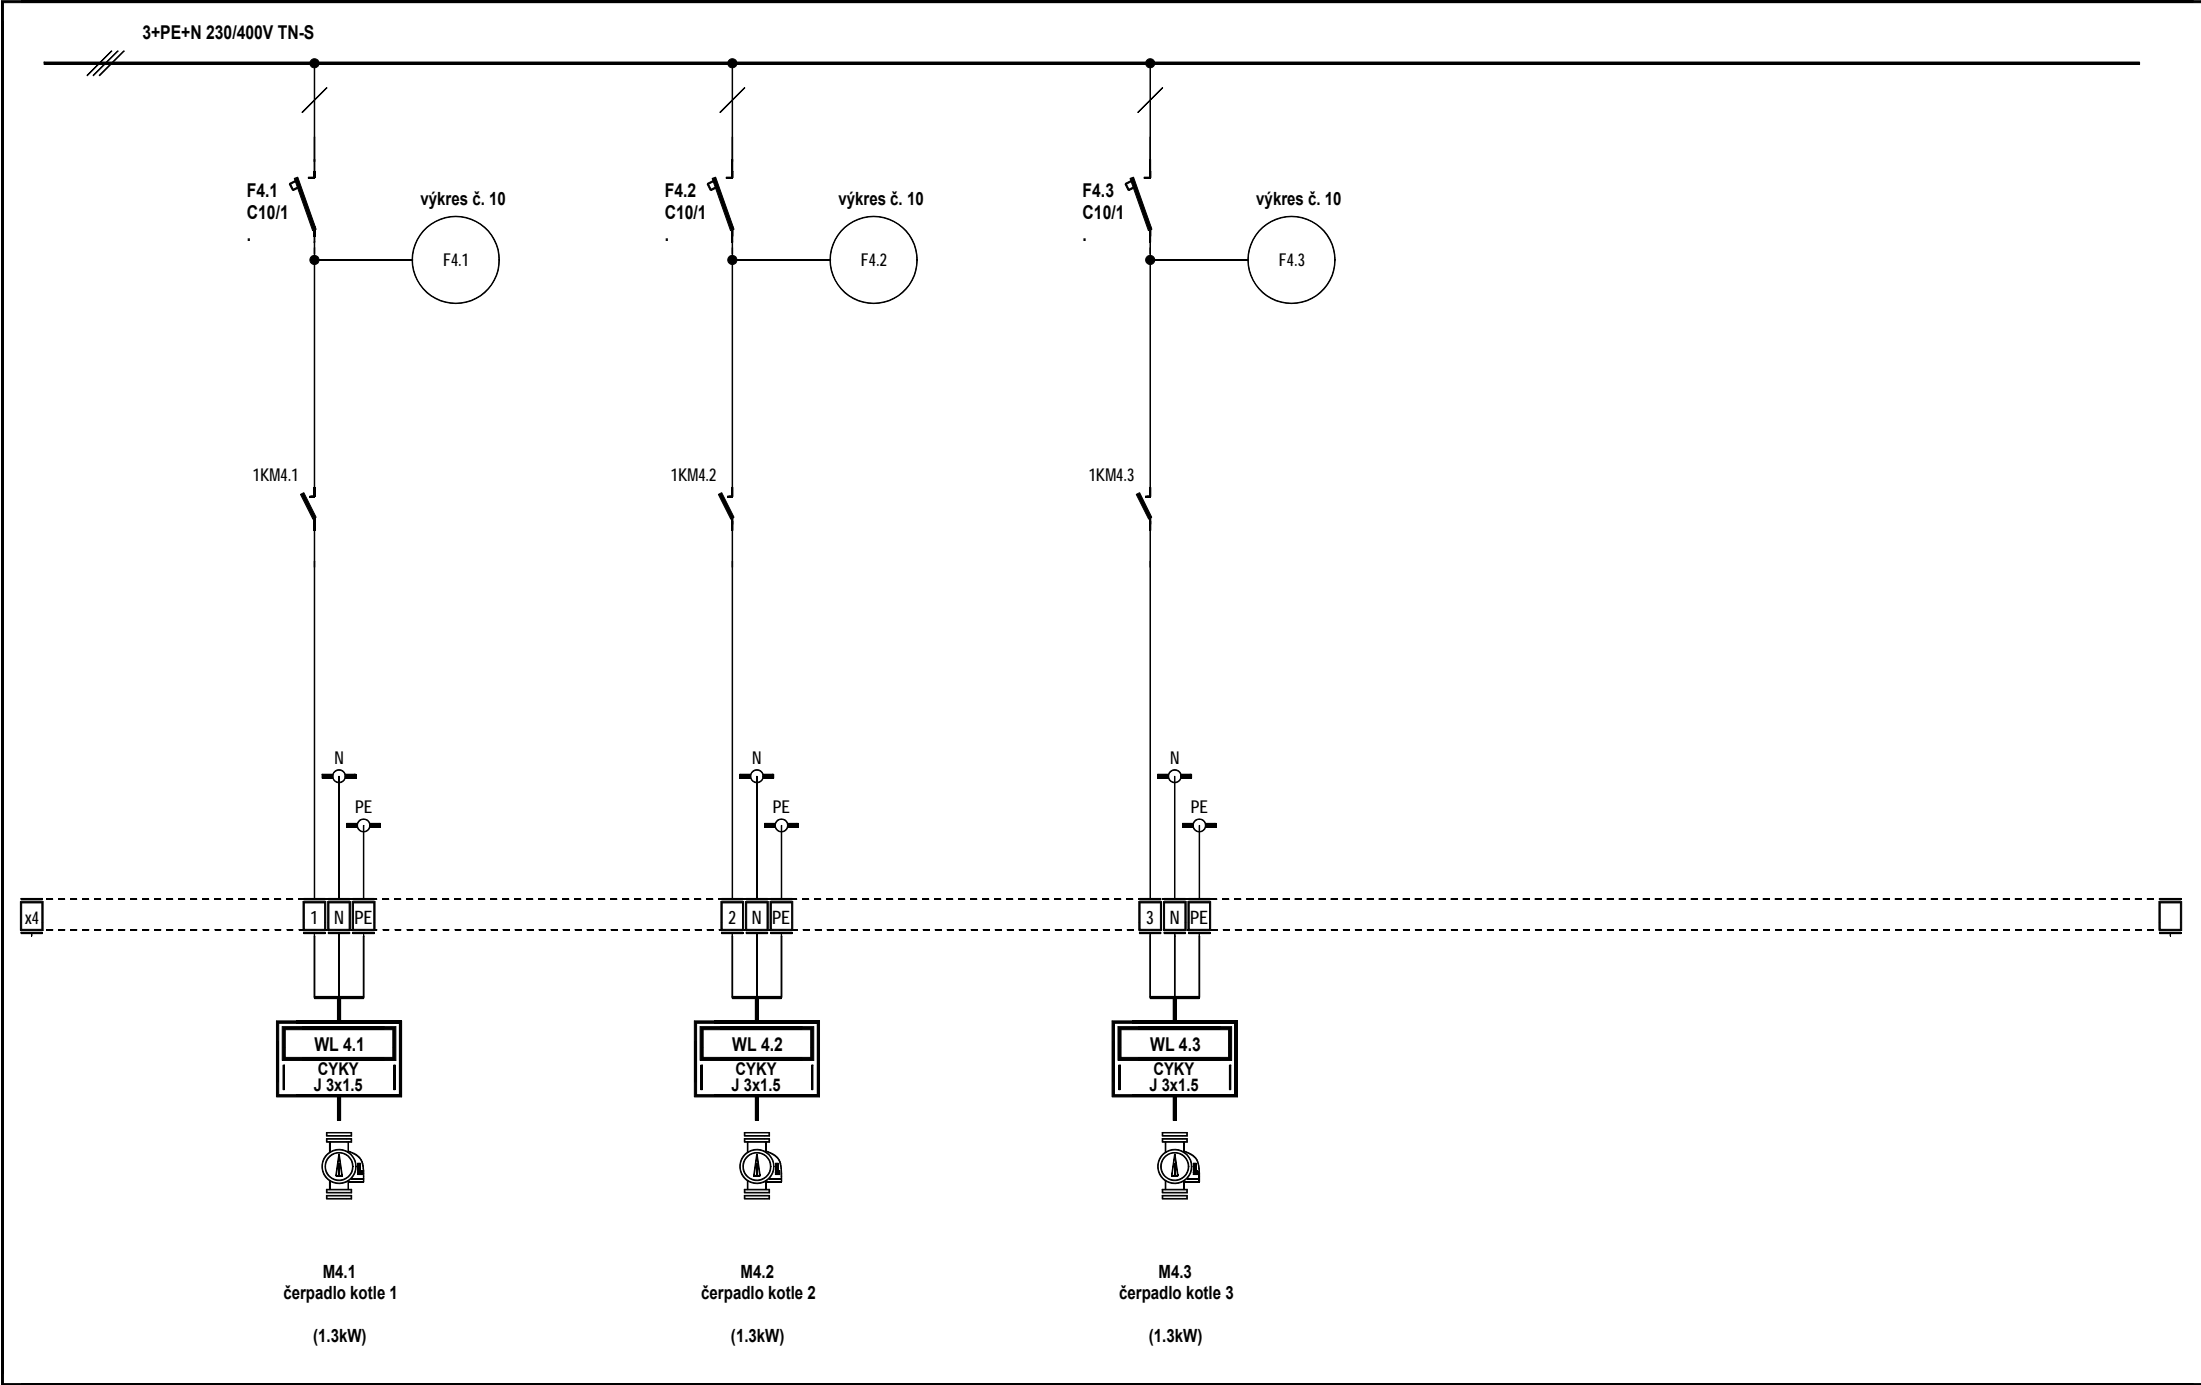

3+PE+N 230/400V TN-S

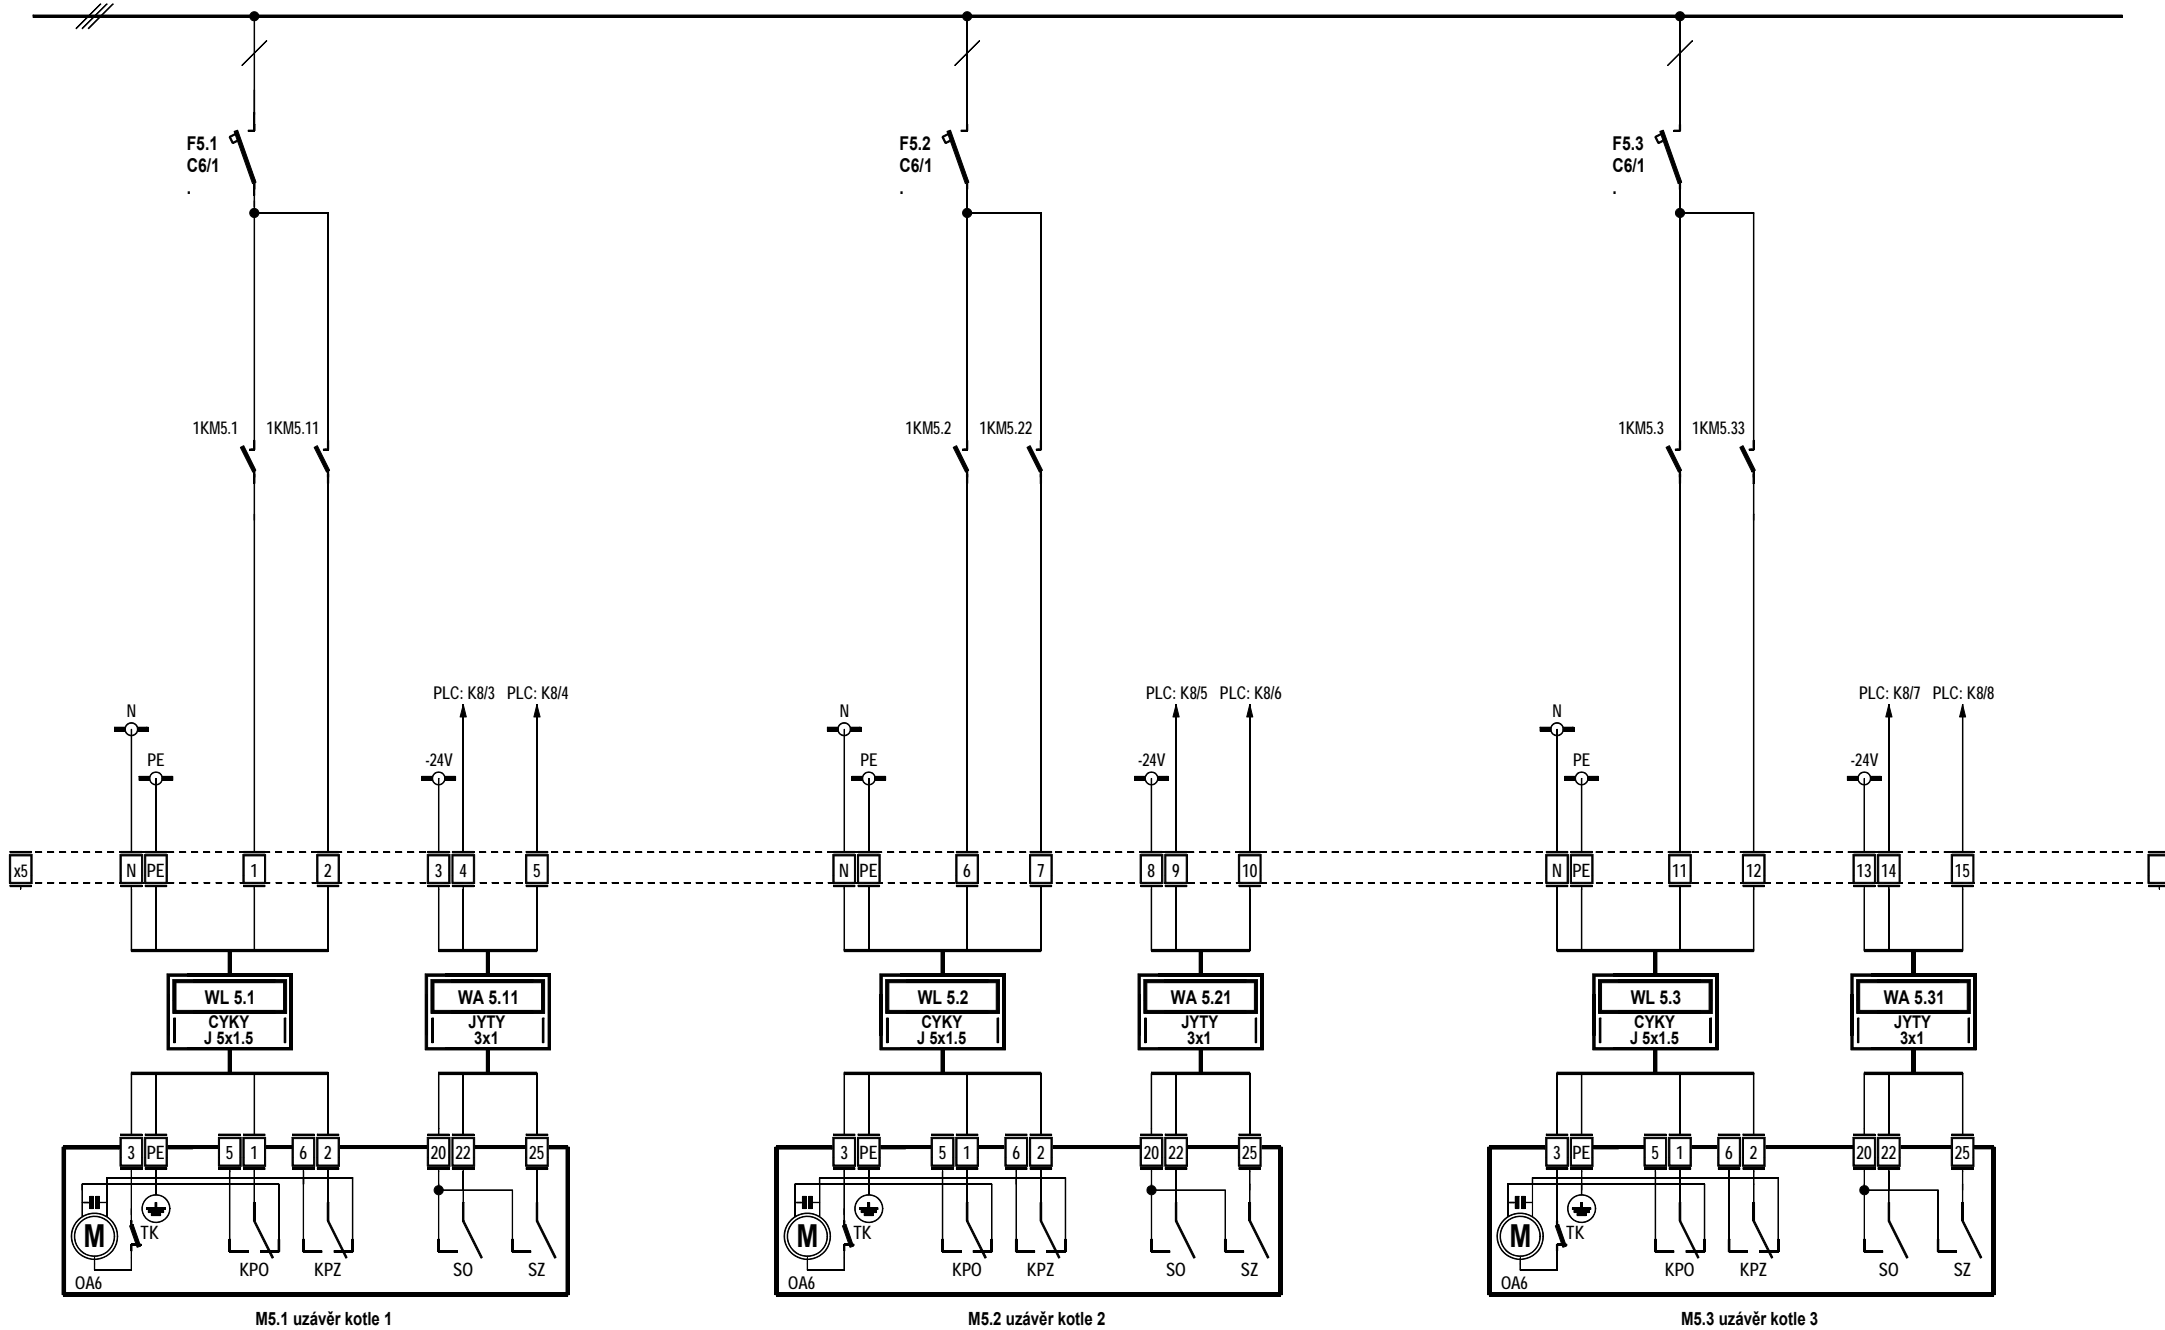

strana:

4.

| | |
|----------|---------|
| Datum | 03/2019 |
| Misto | Praha |
| Návrh | P.Rataj |
| Kreslil | P.Rataj |
| Standard | ČSN |


STC PRAHA 1
VÝMĚNA KOTLŮ
ASŘ / SILNOPROUD TECHNOLOGIE


část:

Kotlové uzávěry


ACON s.r.o
Nad Kajetánkou 18
Praha 6, 169 00


| | |
|-----------|----------------------|
| Rozvaděč | RMK |
| PC adresa | 111 |
| Zakázka | 30/AC/2019 |
| Internet | http://www.aconet.cz |
| E-Mail | aconmv@aconet.cz |

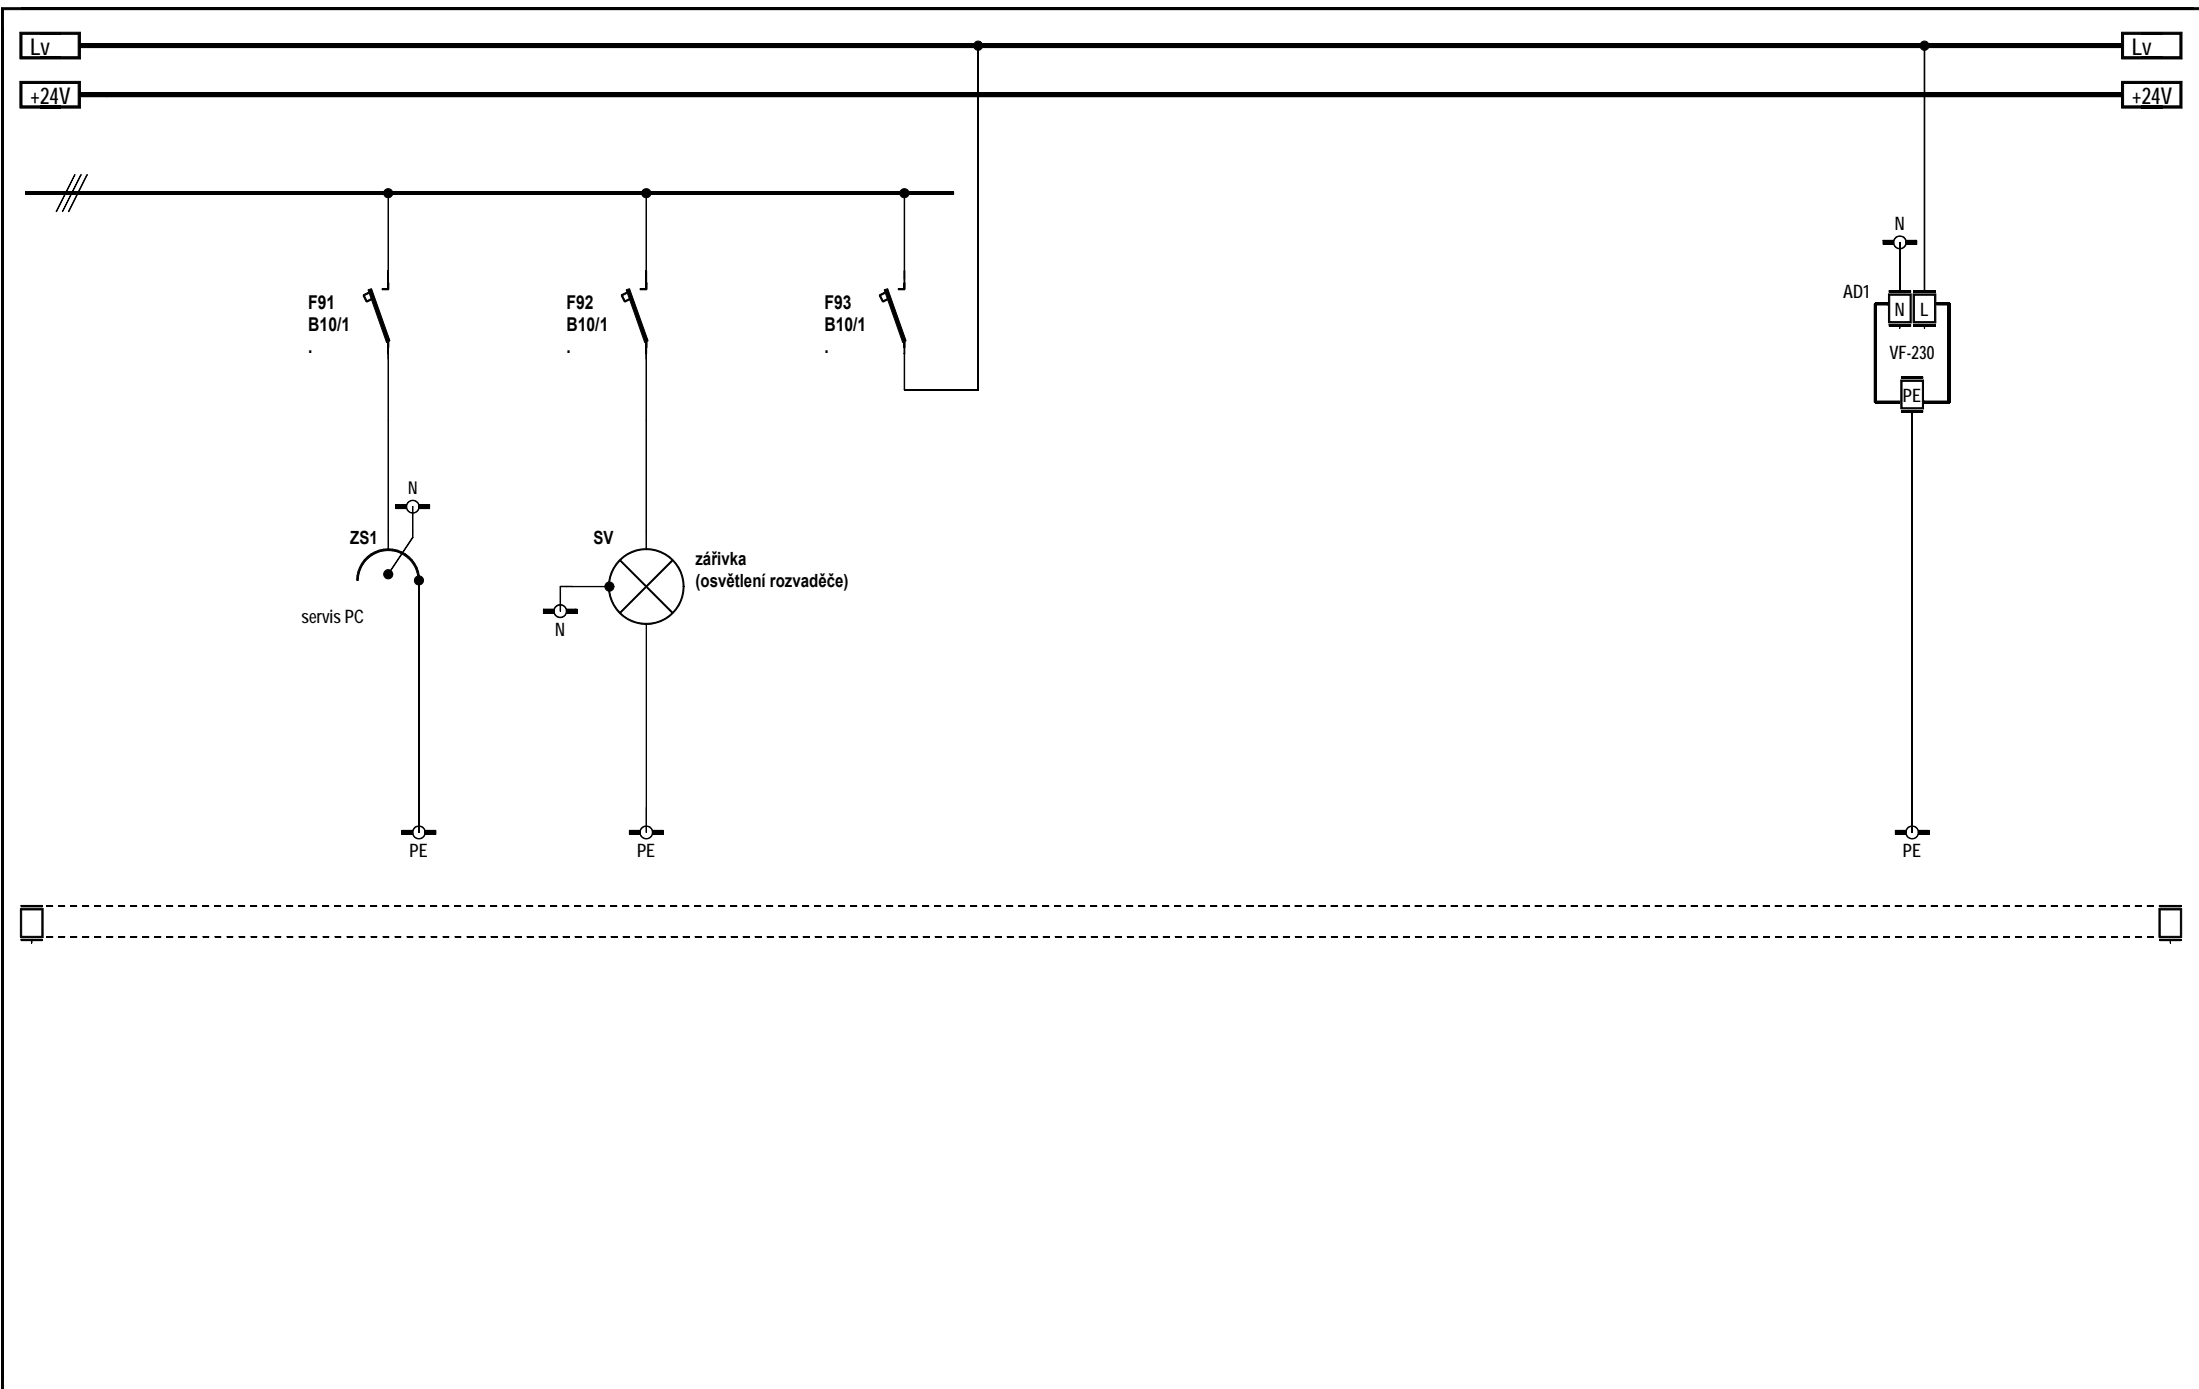


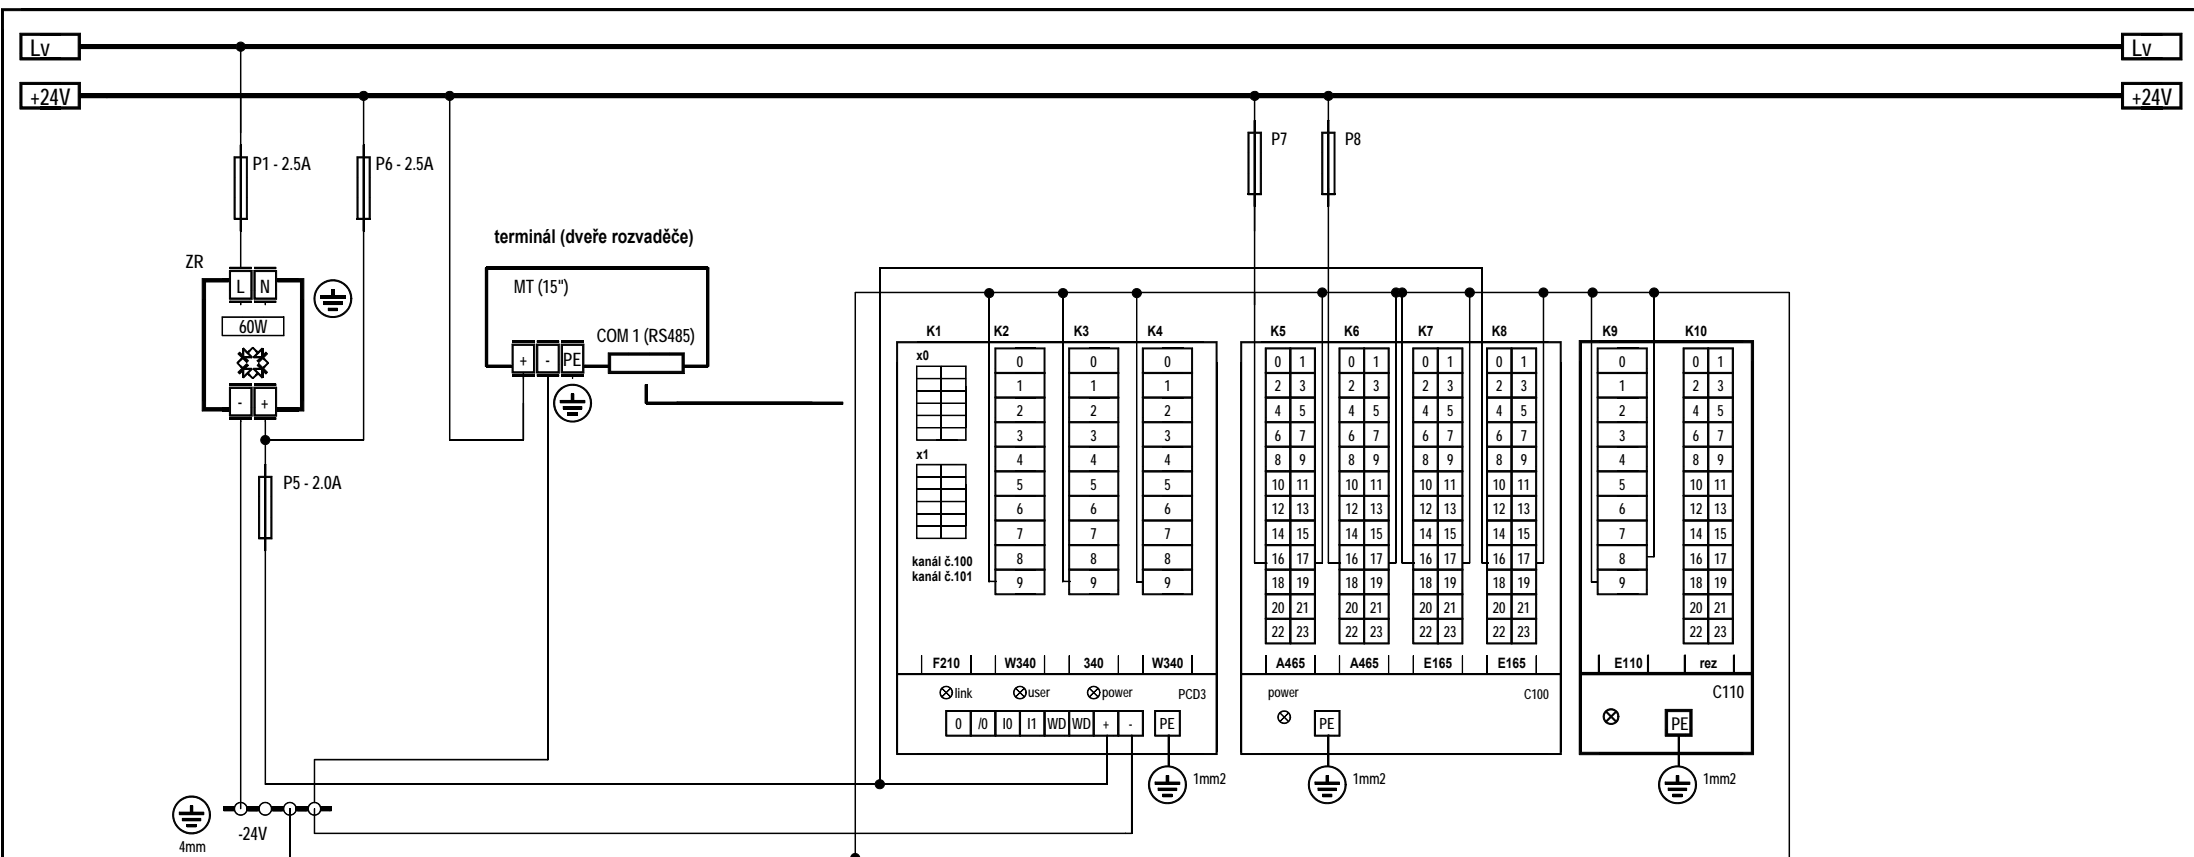



základny budou umístěny v jedné řadě K1 - K10 !
 převodníky A465,E165 vydrátovat licnou 0.5mm
 barvy:
 -24V / tmavěmodrá
 +24V / rudá
 L230 / černá

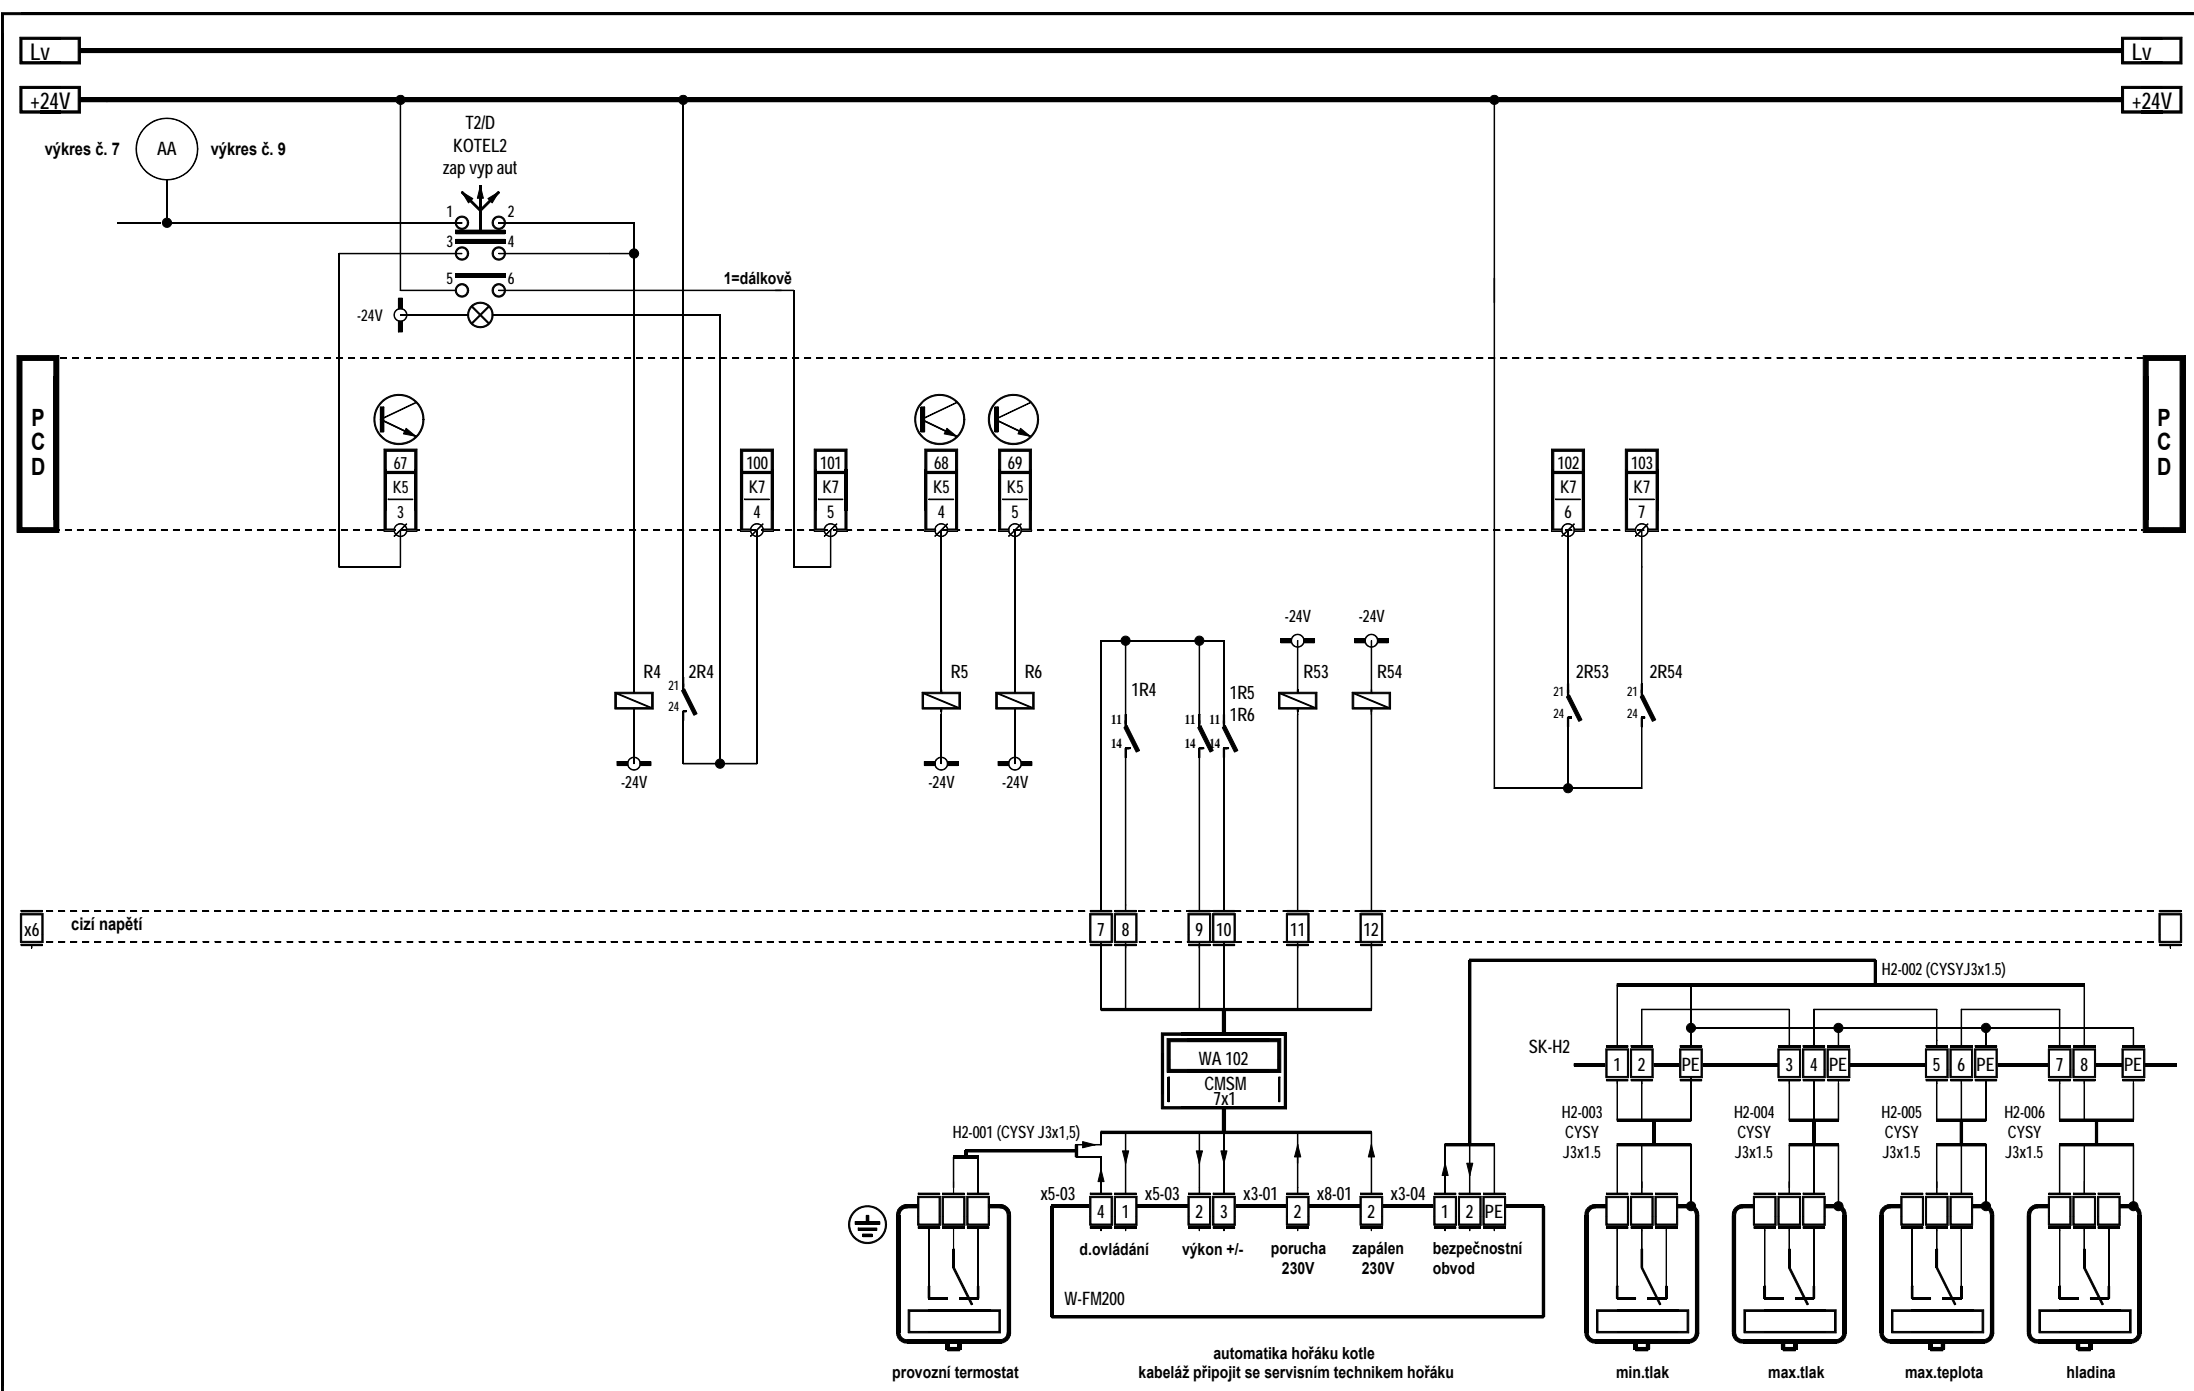


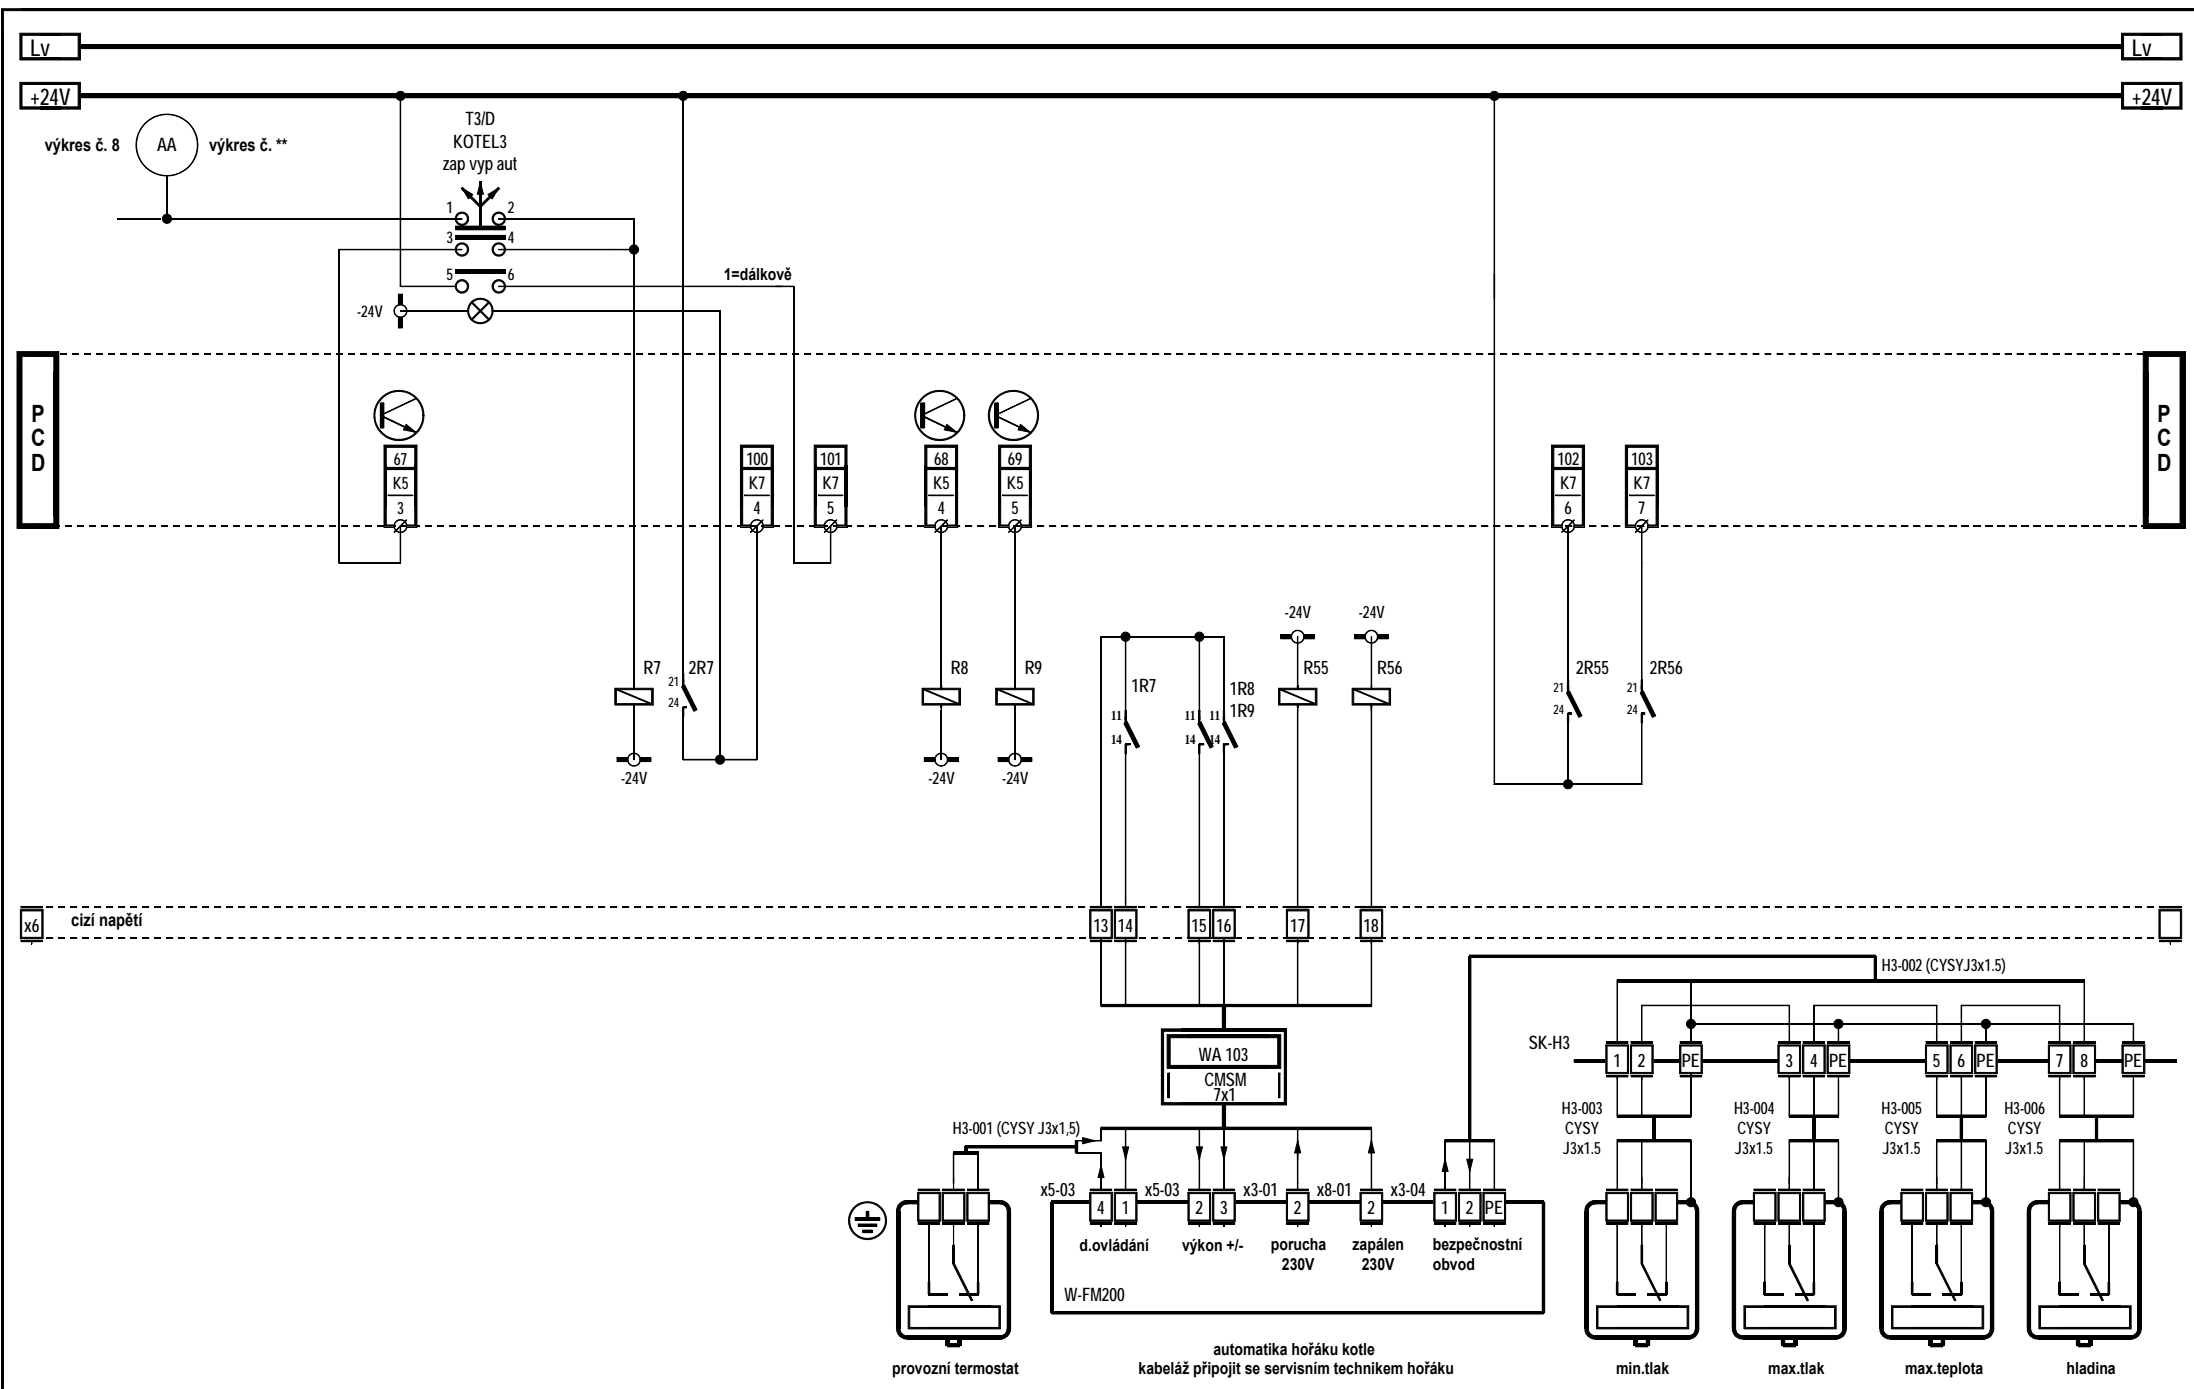


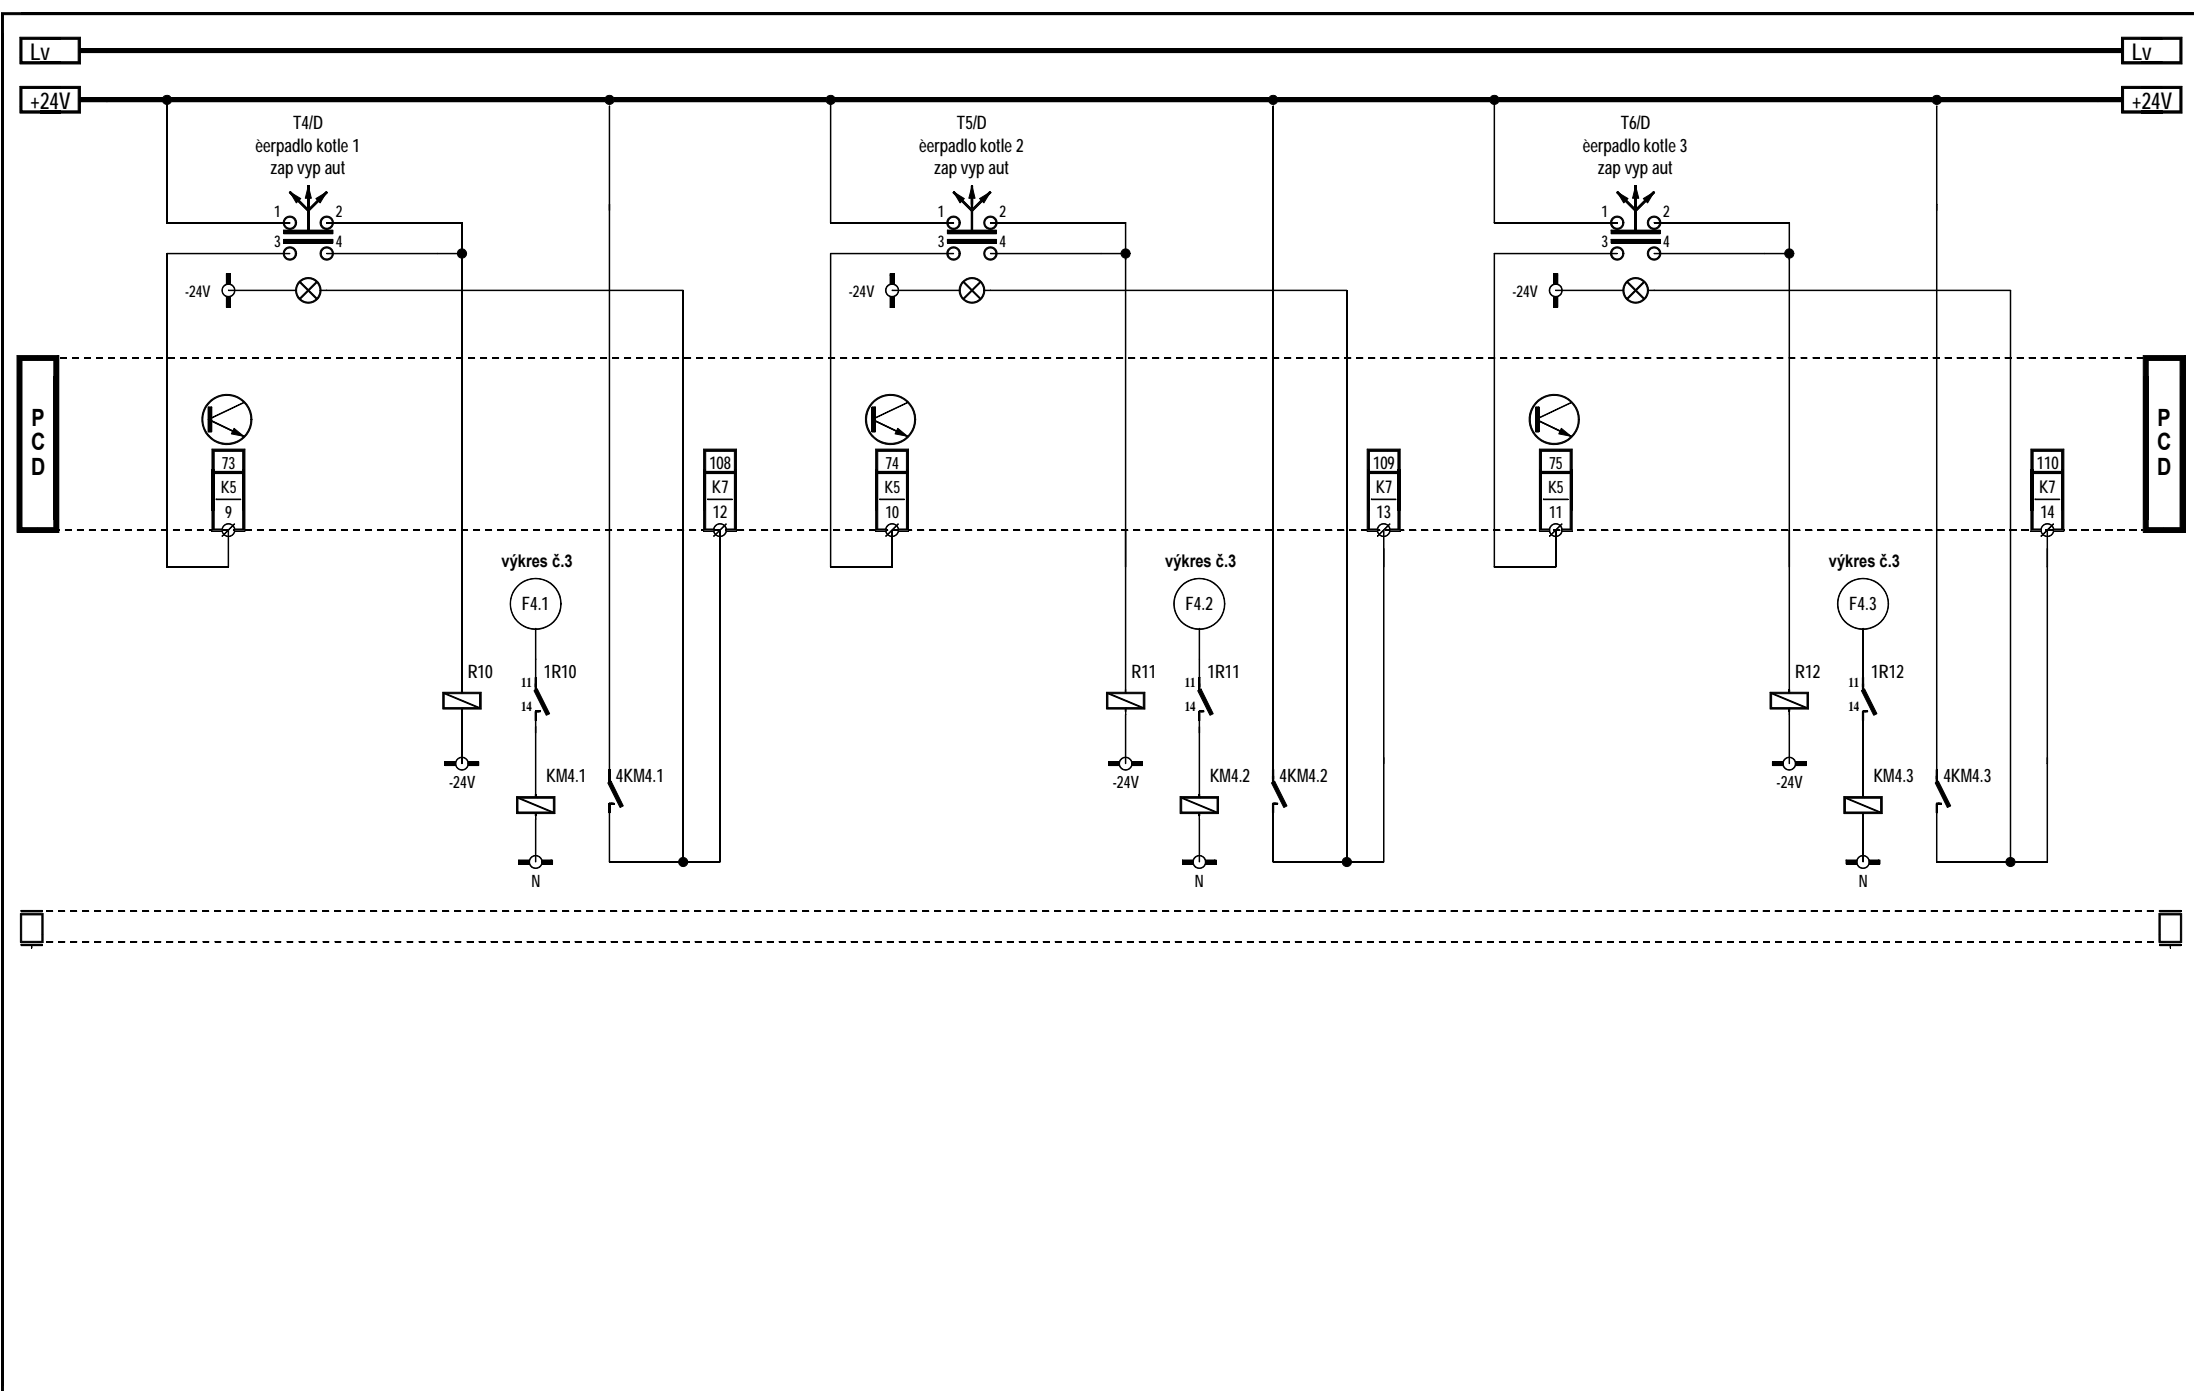


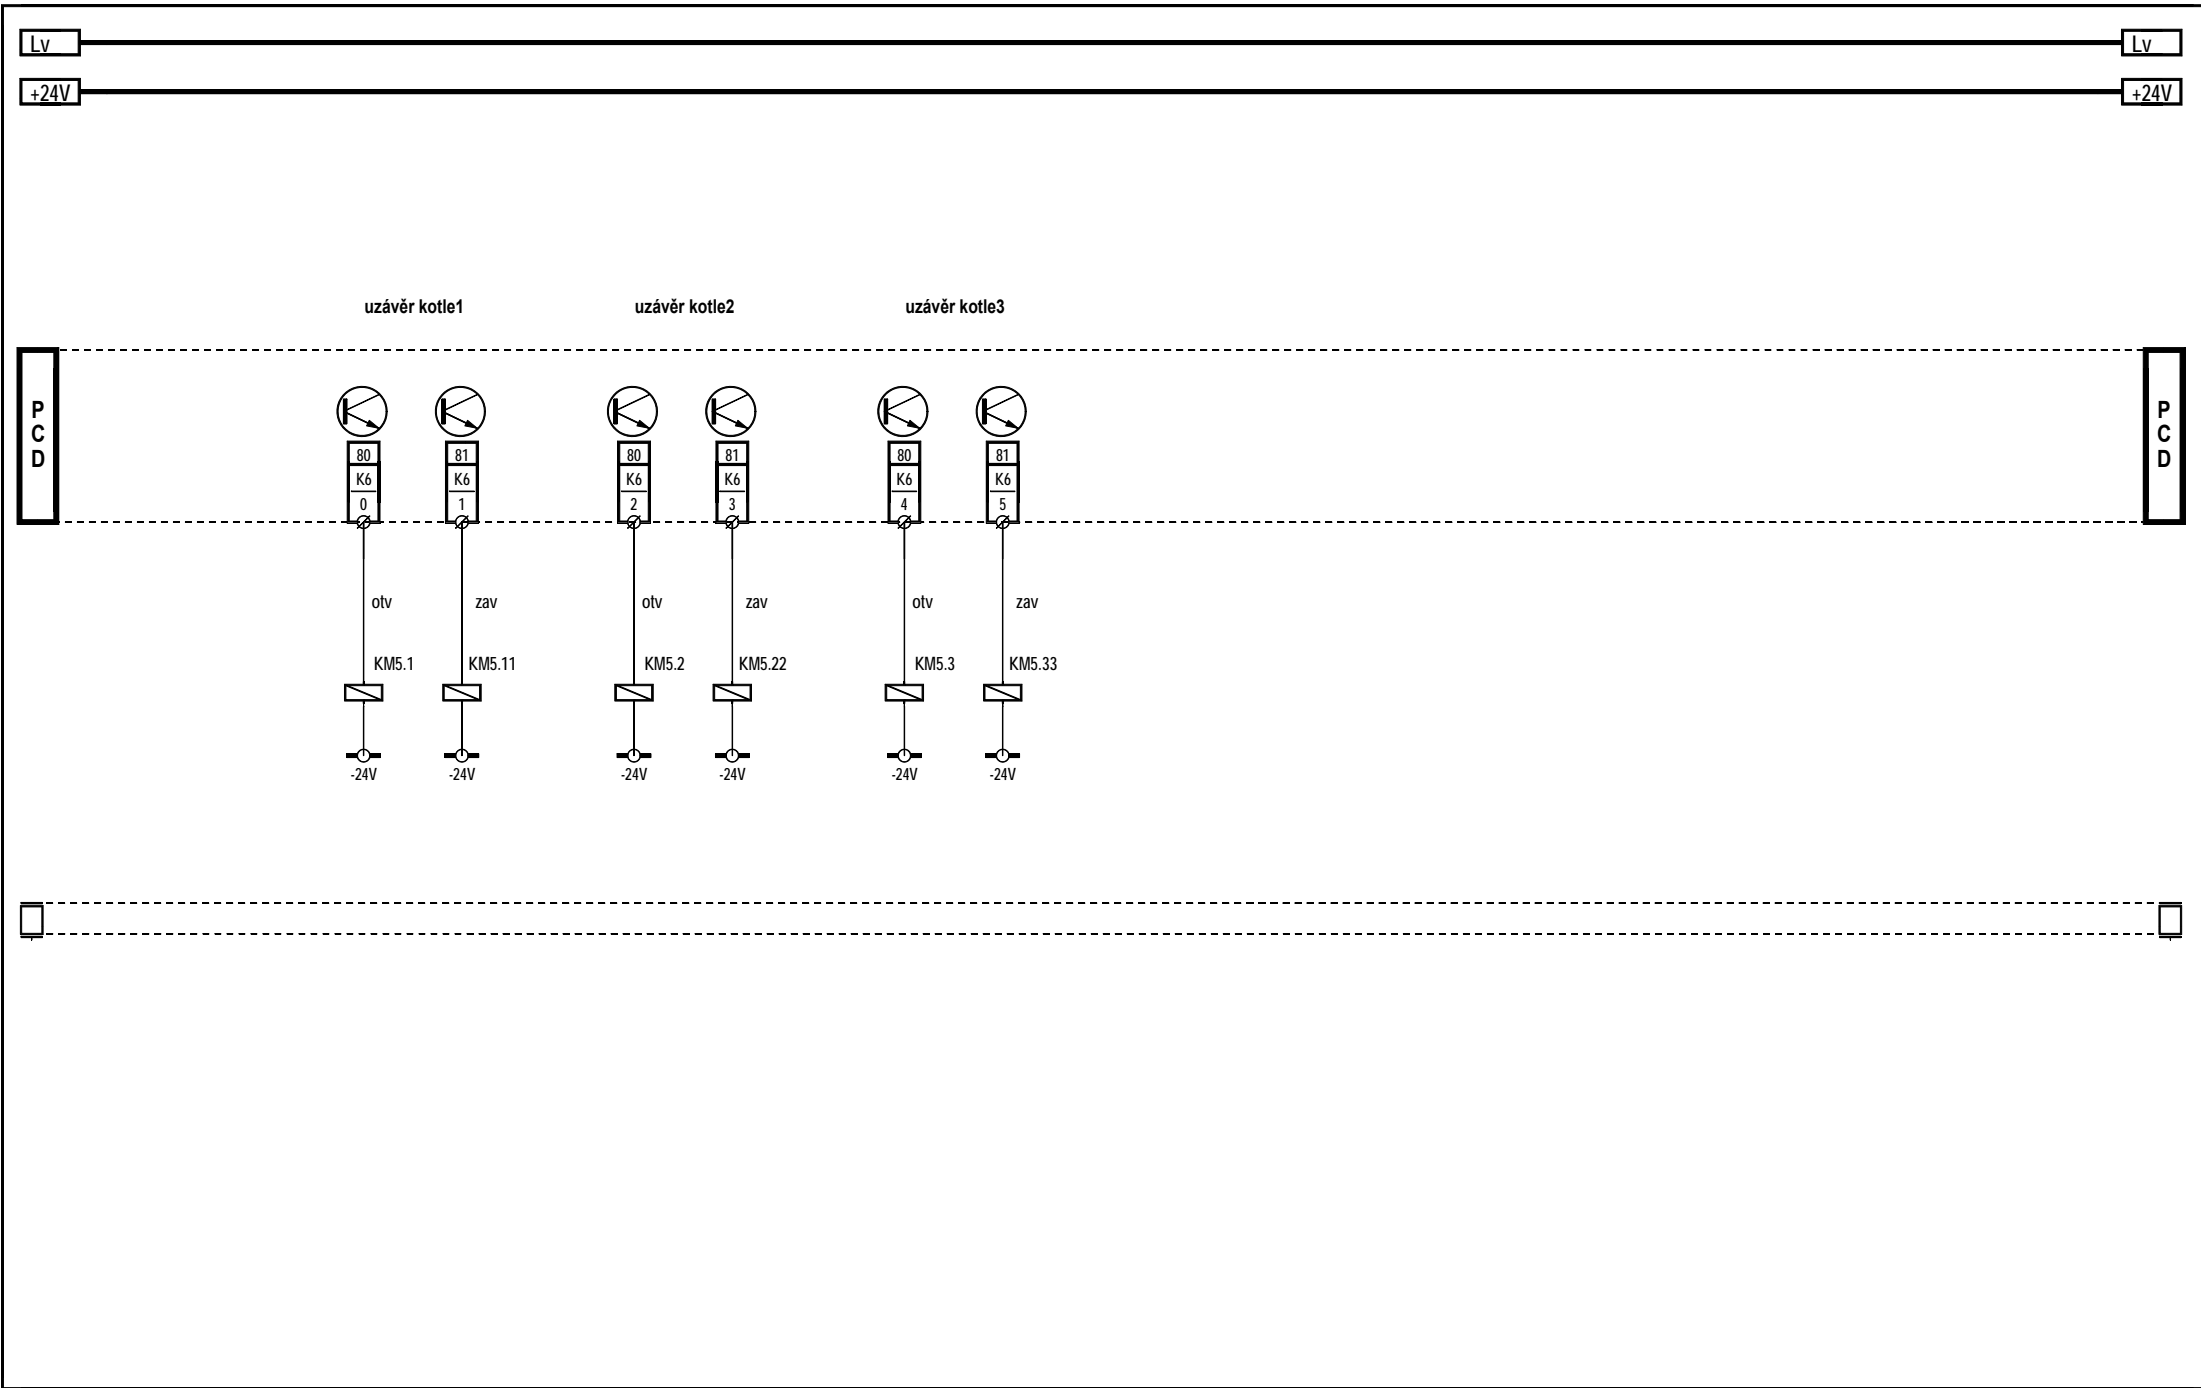


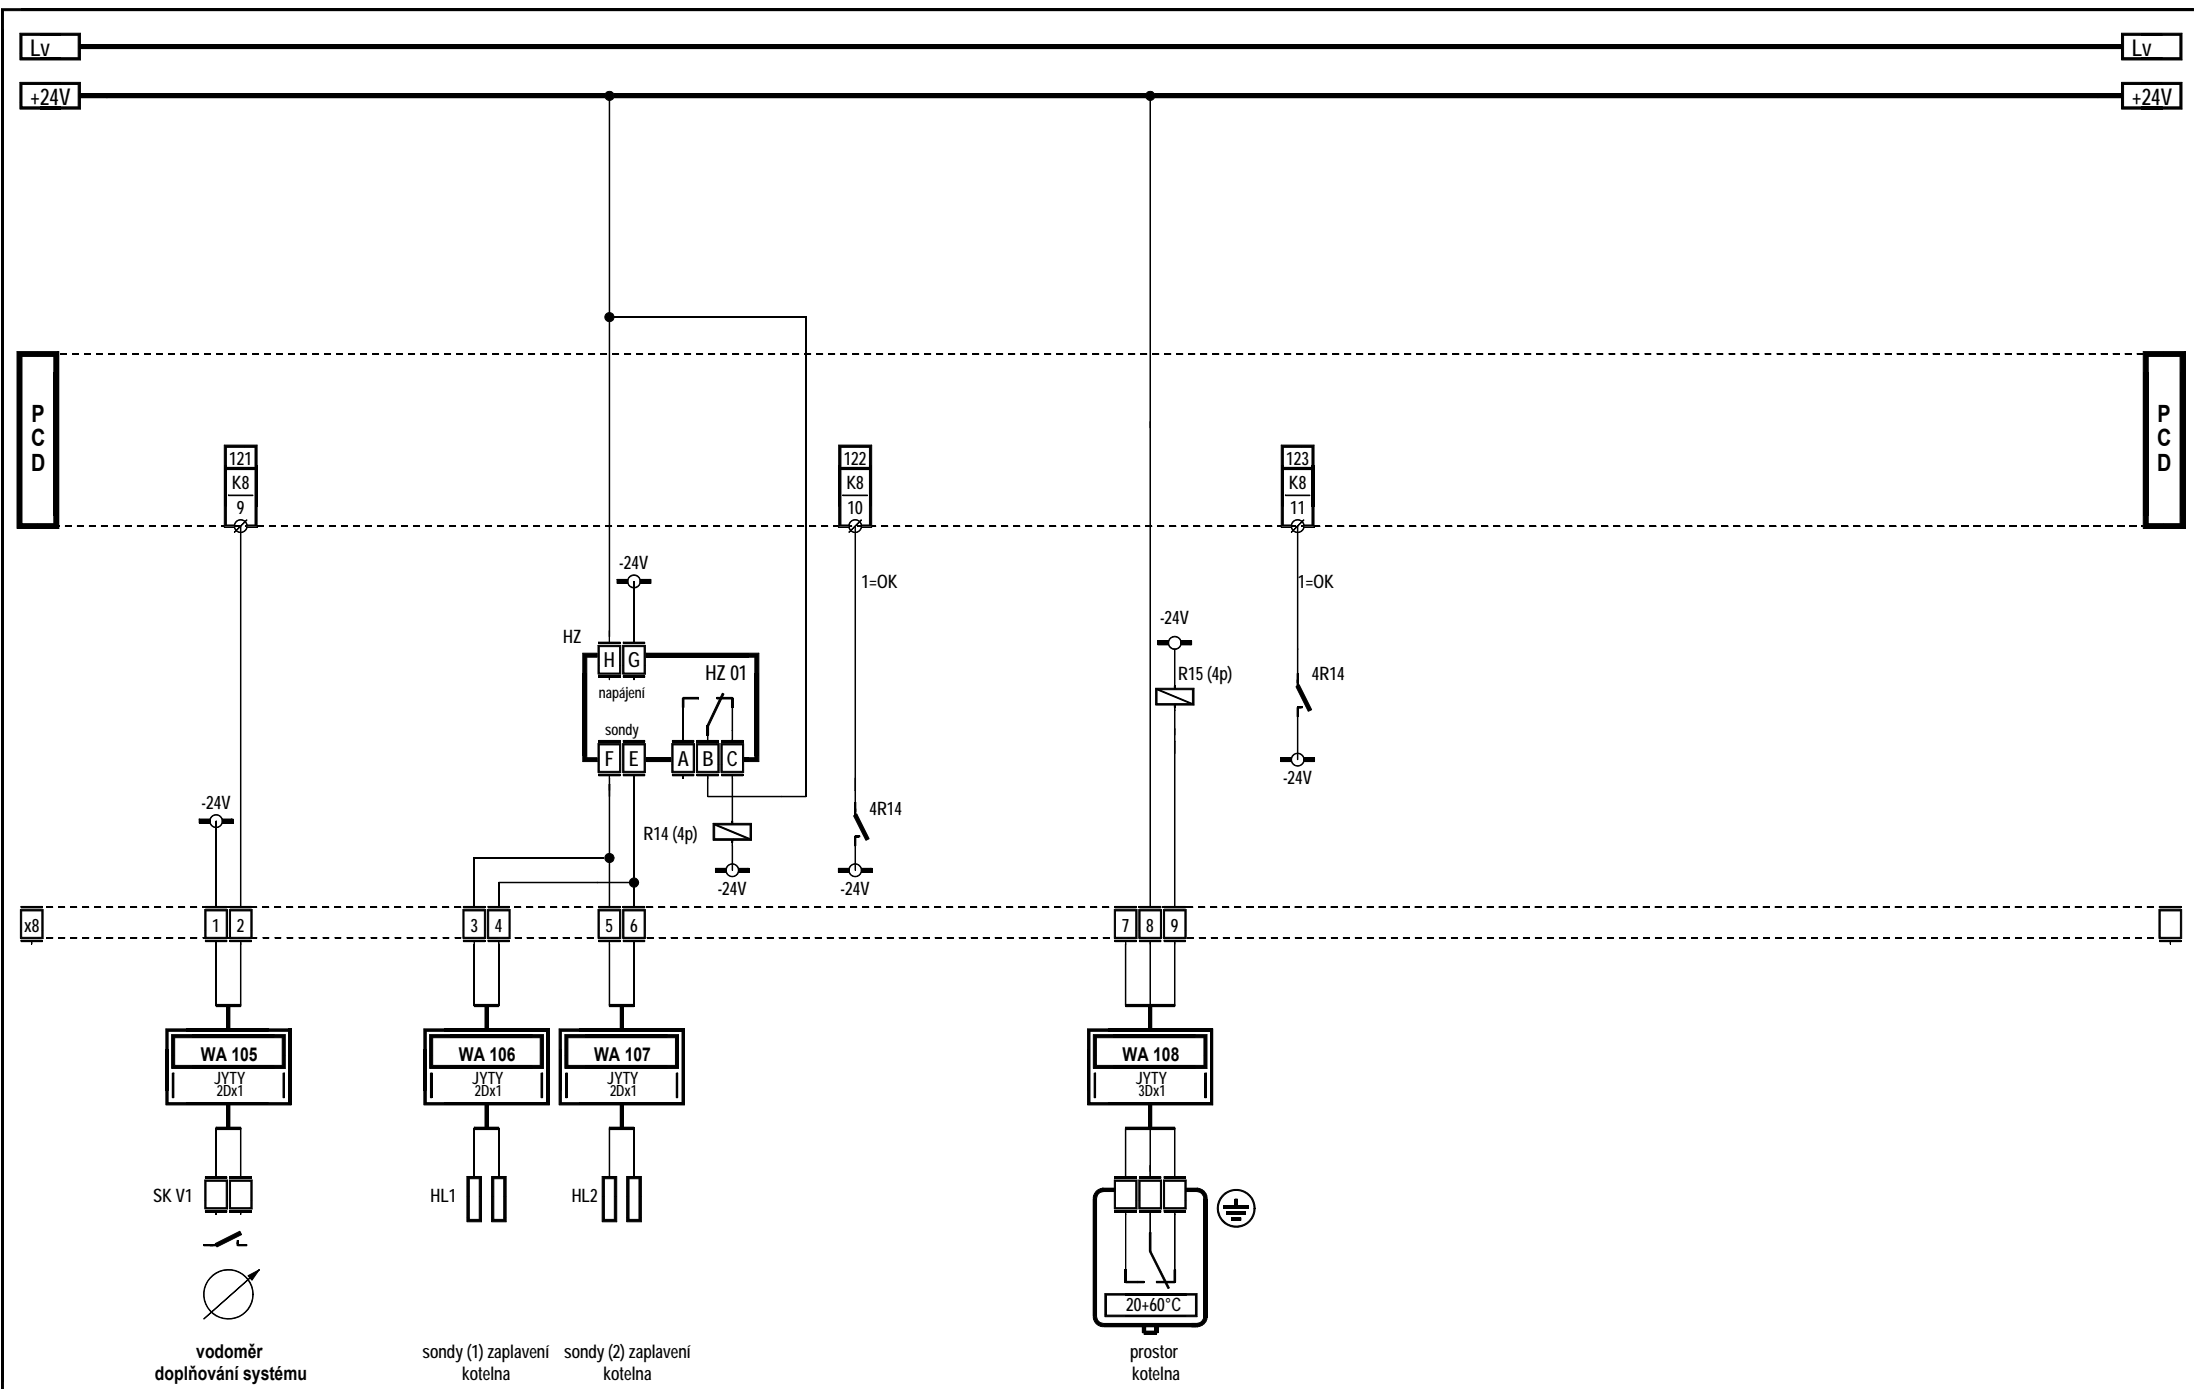



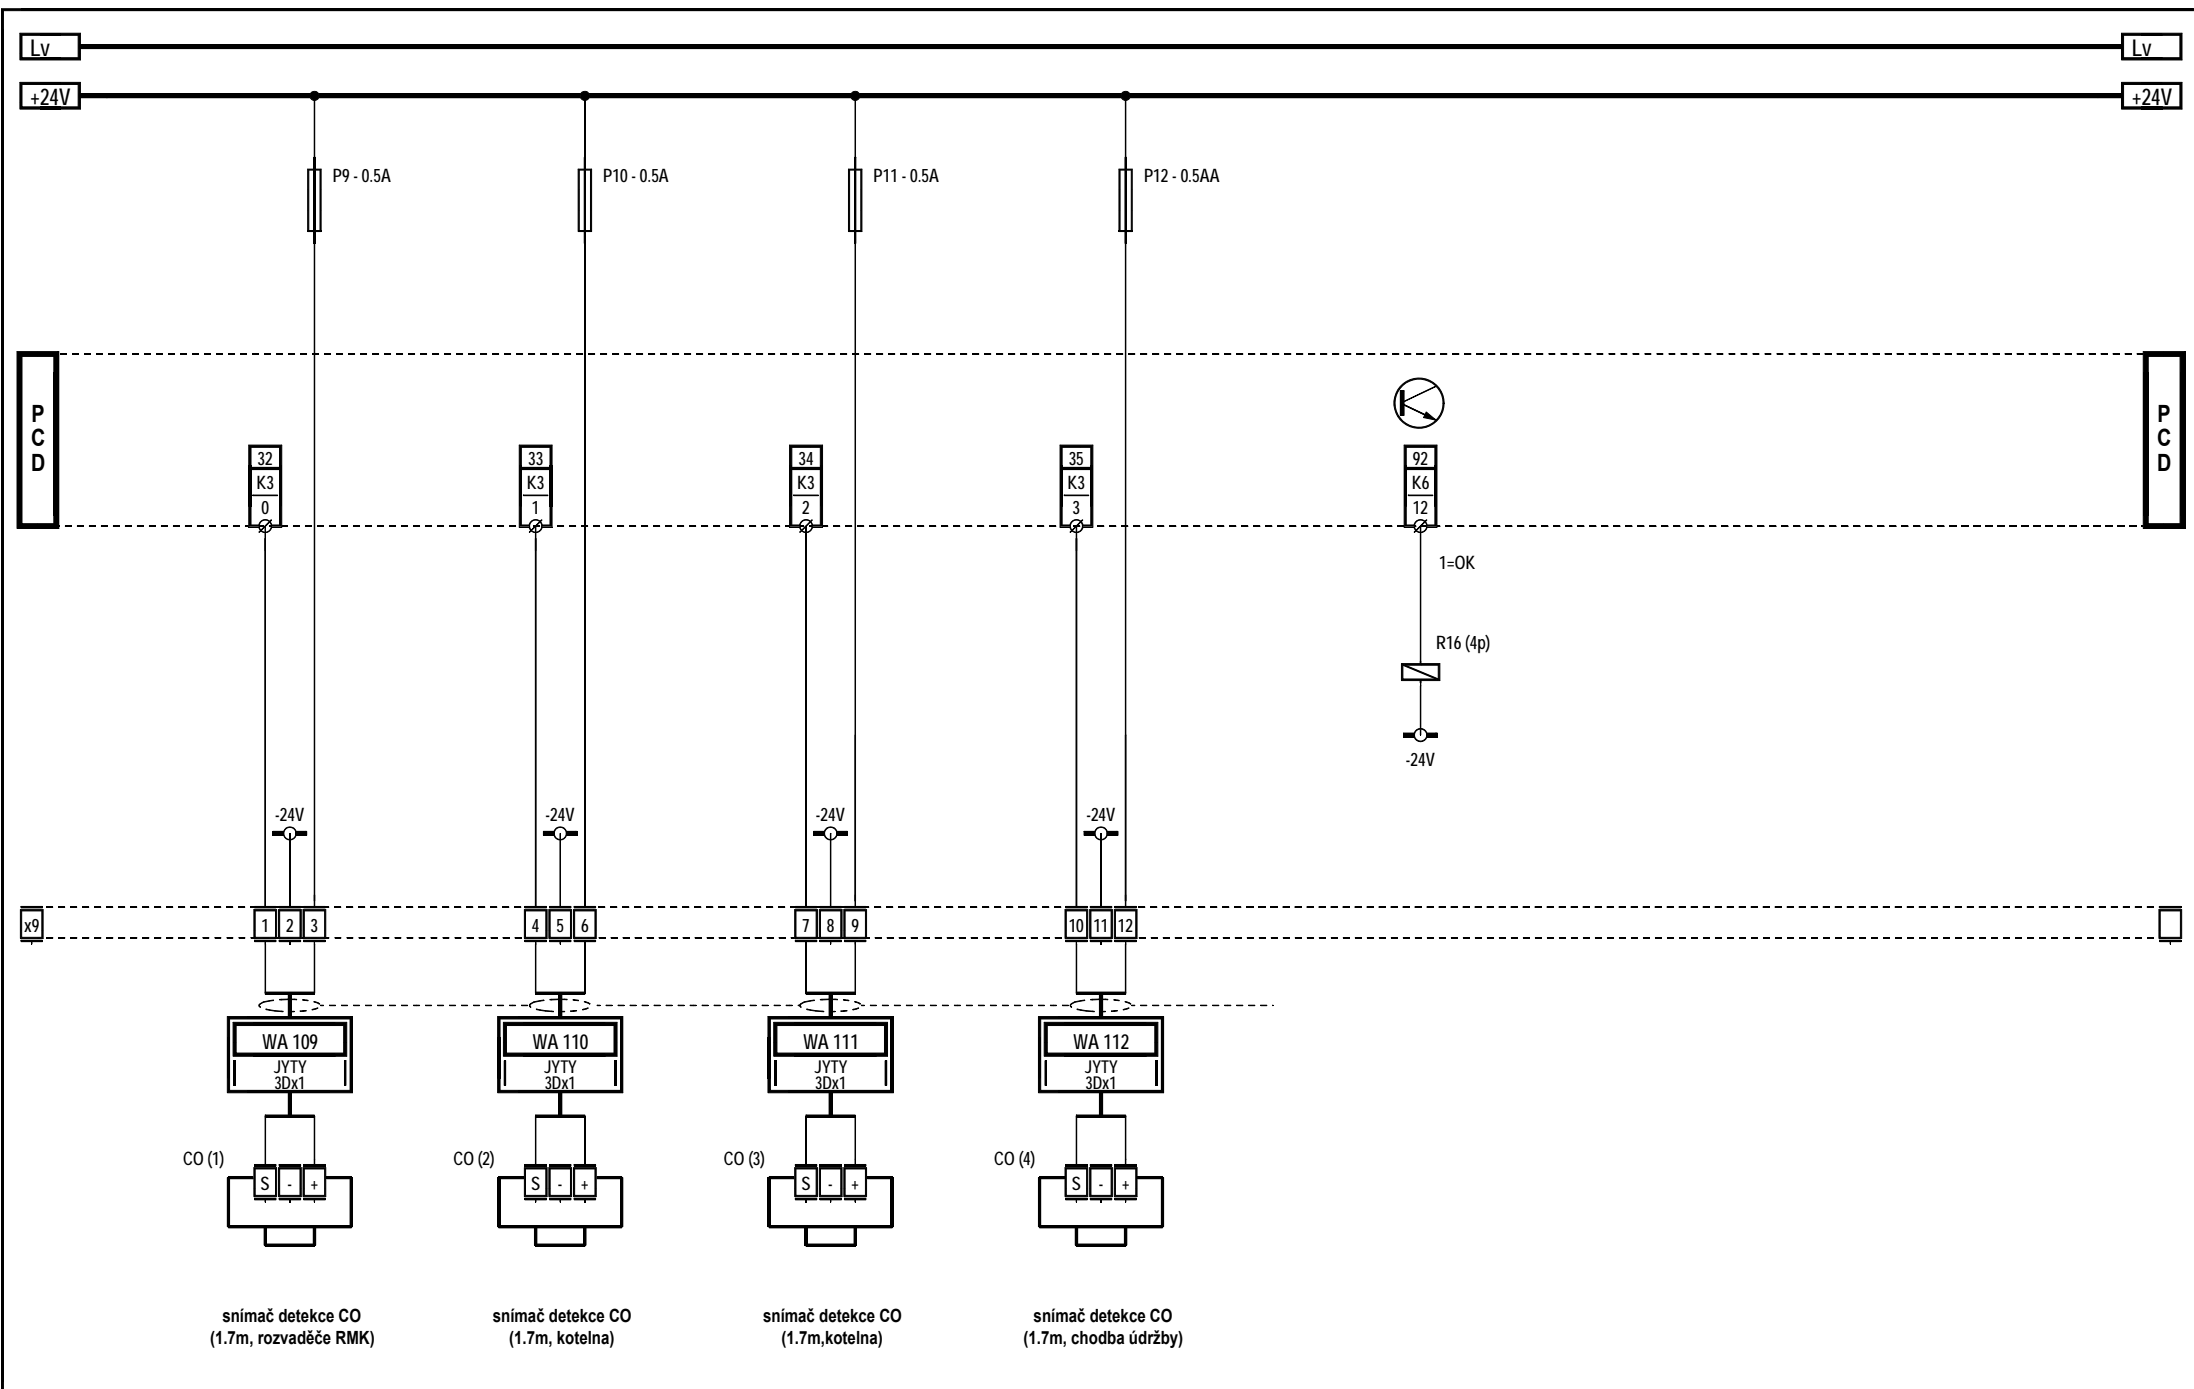


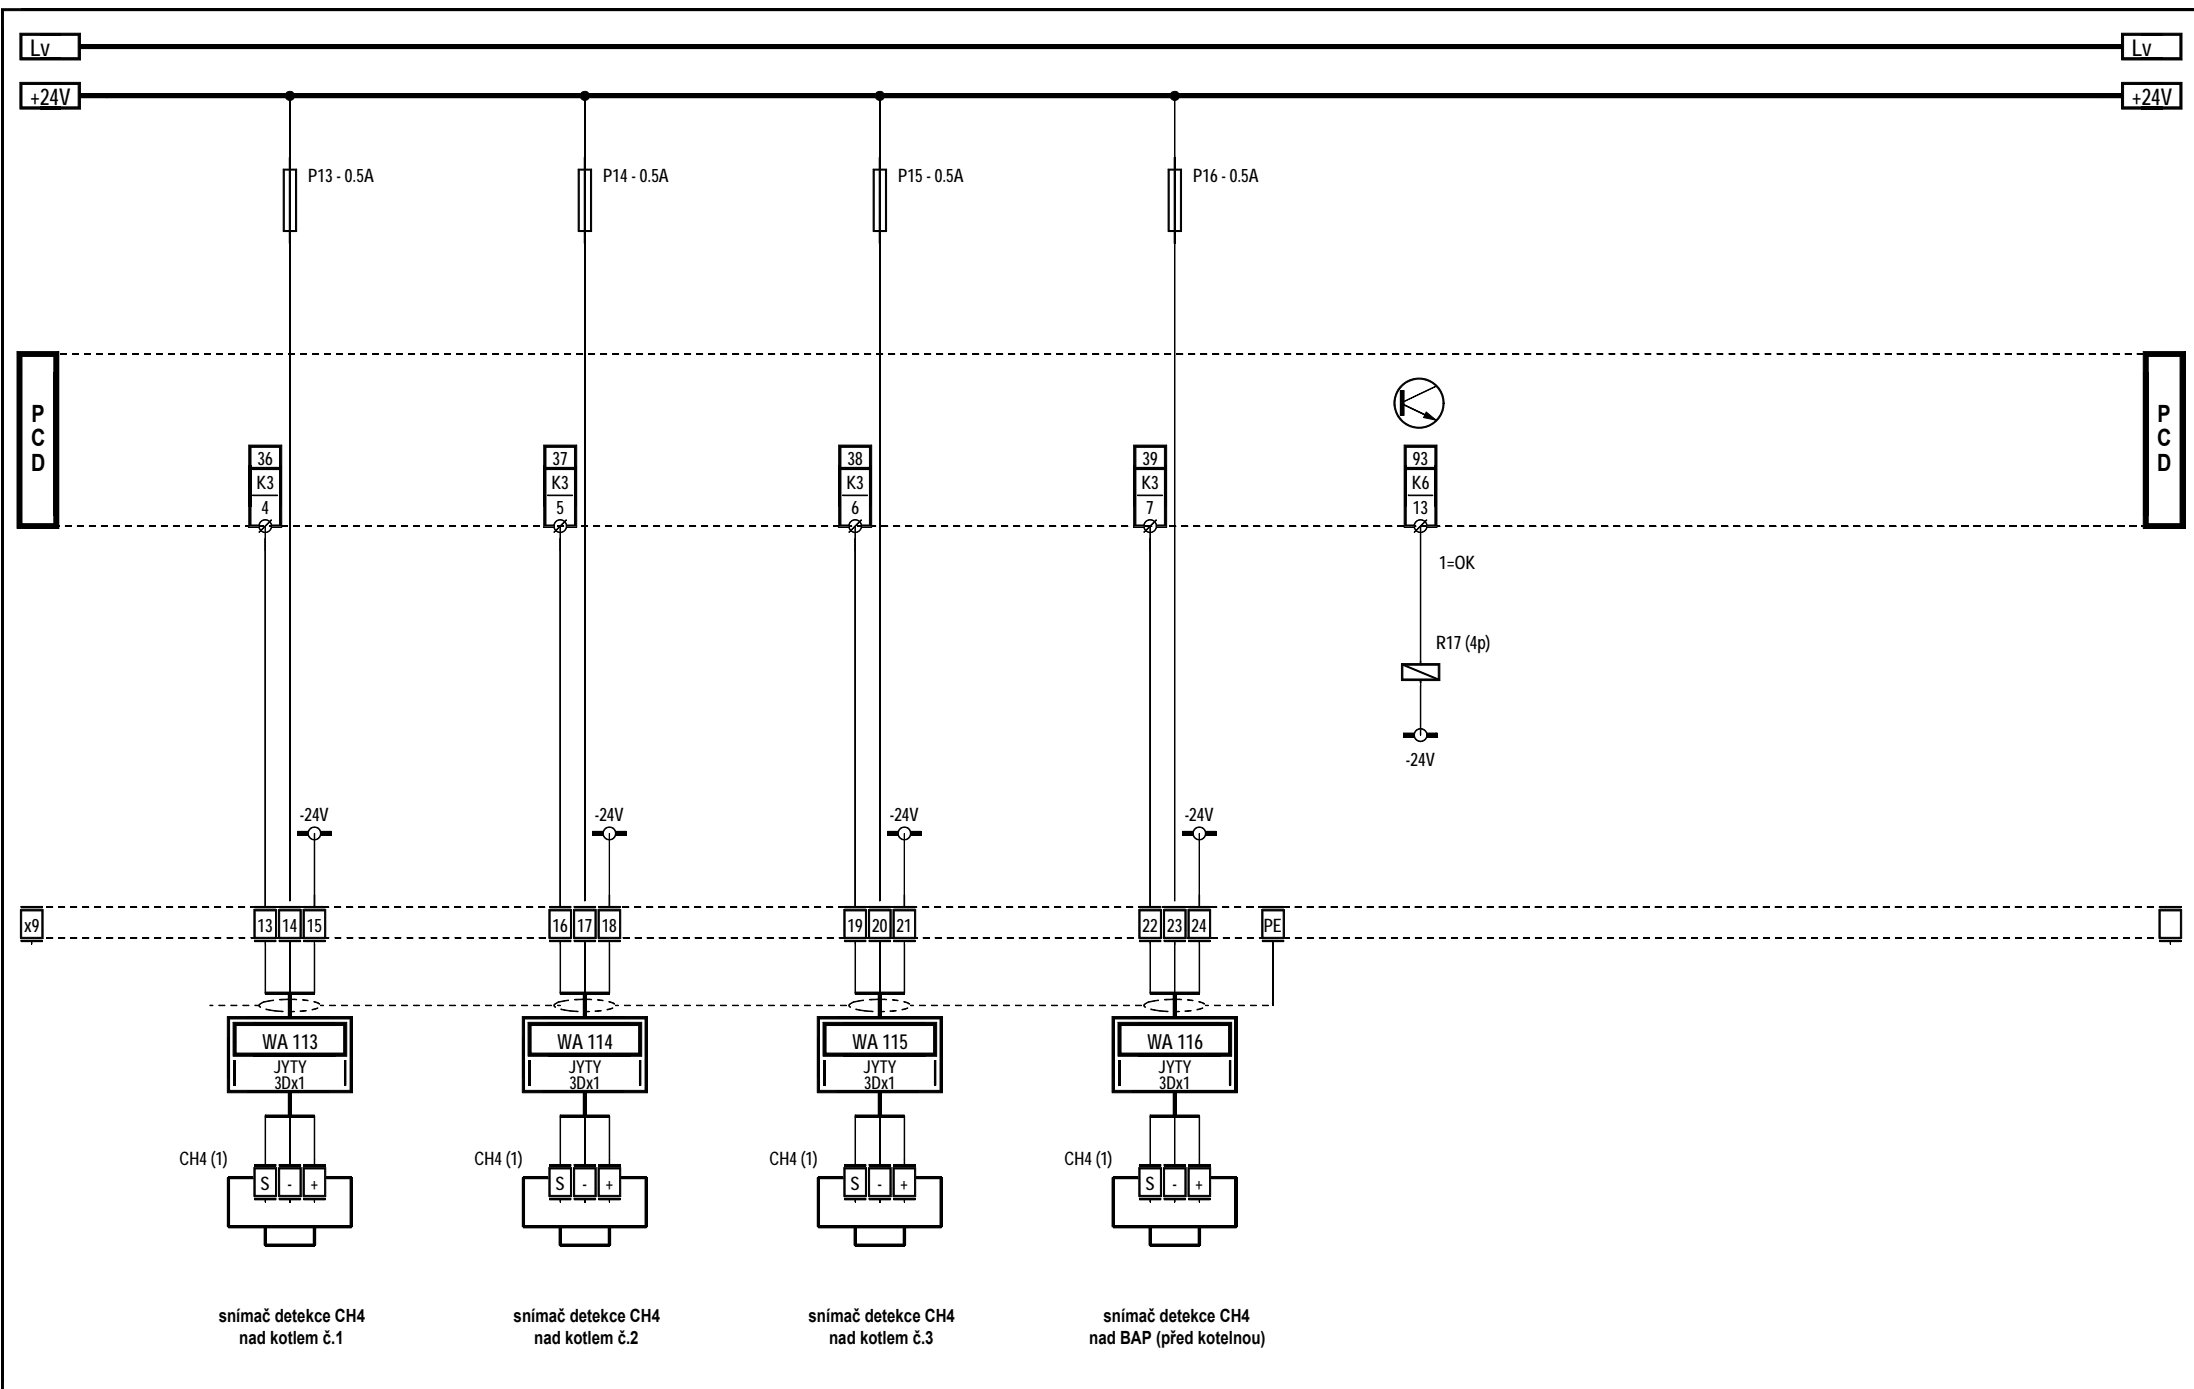


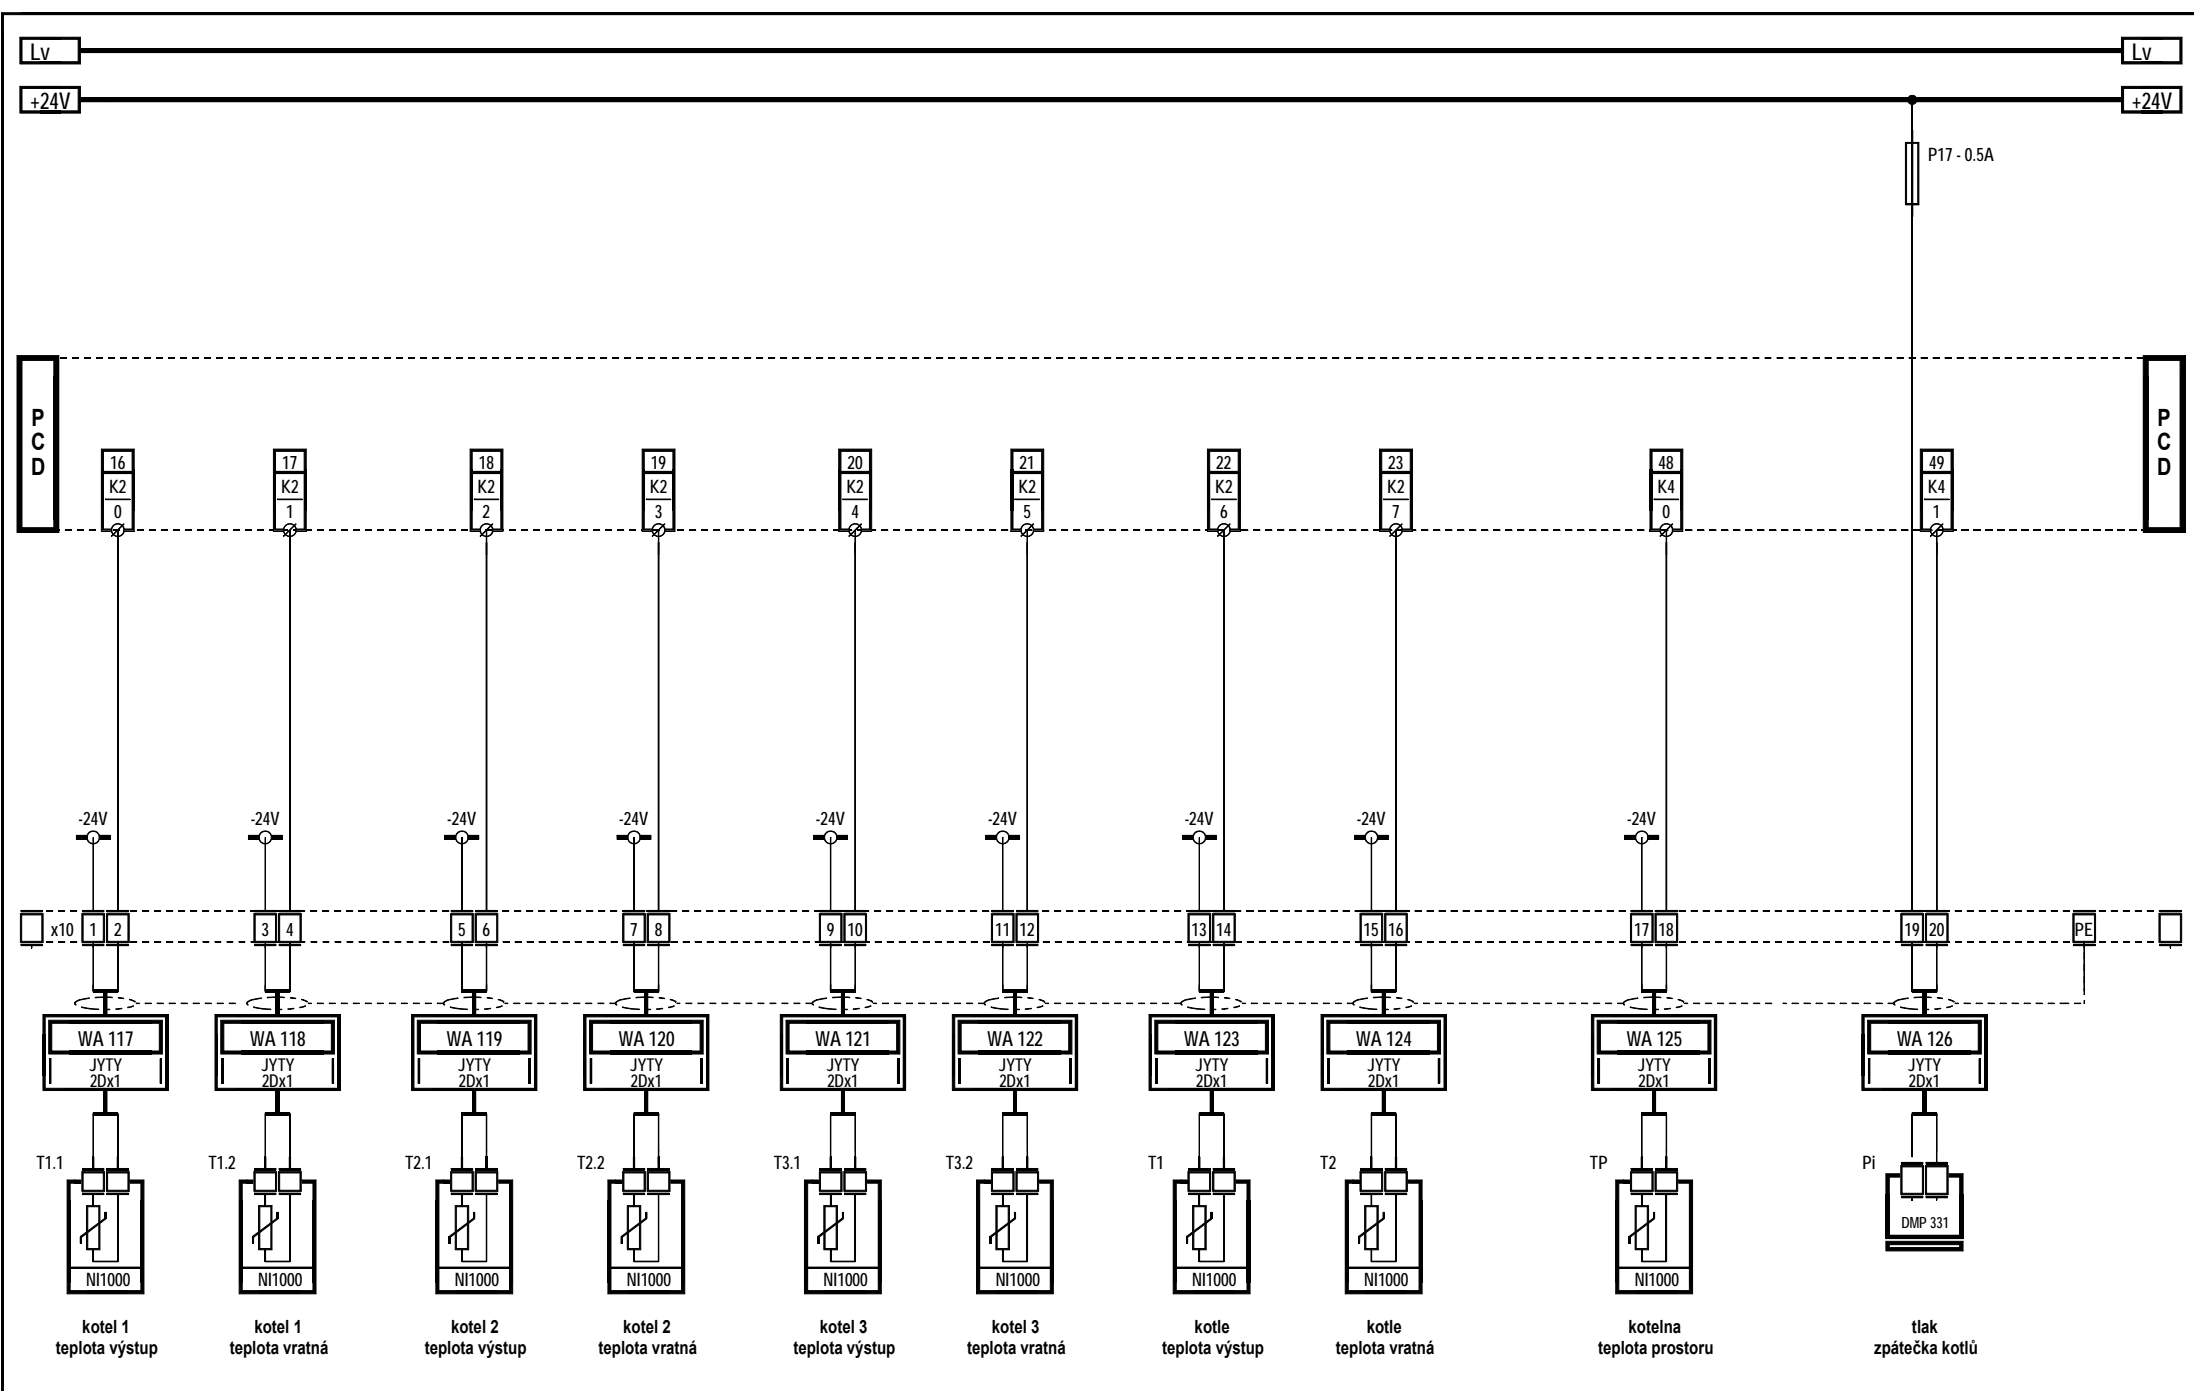

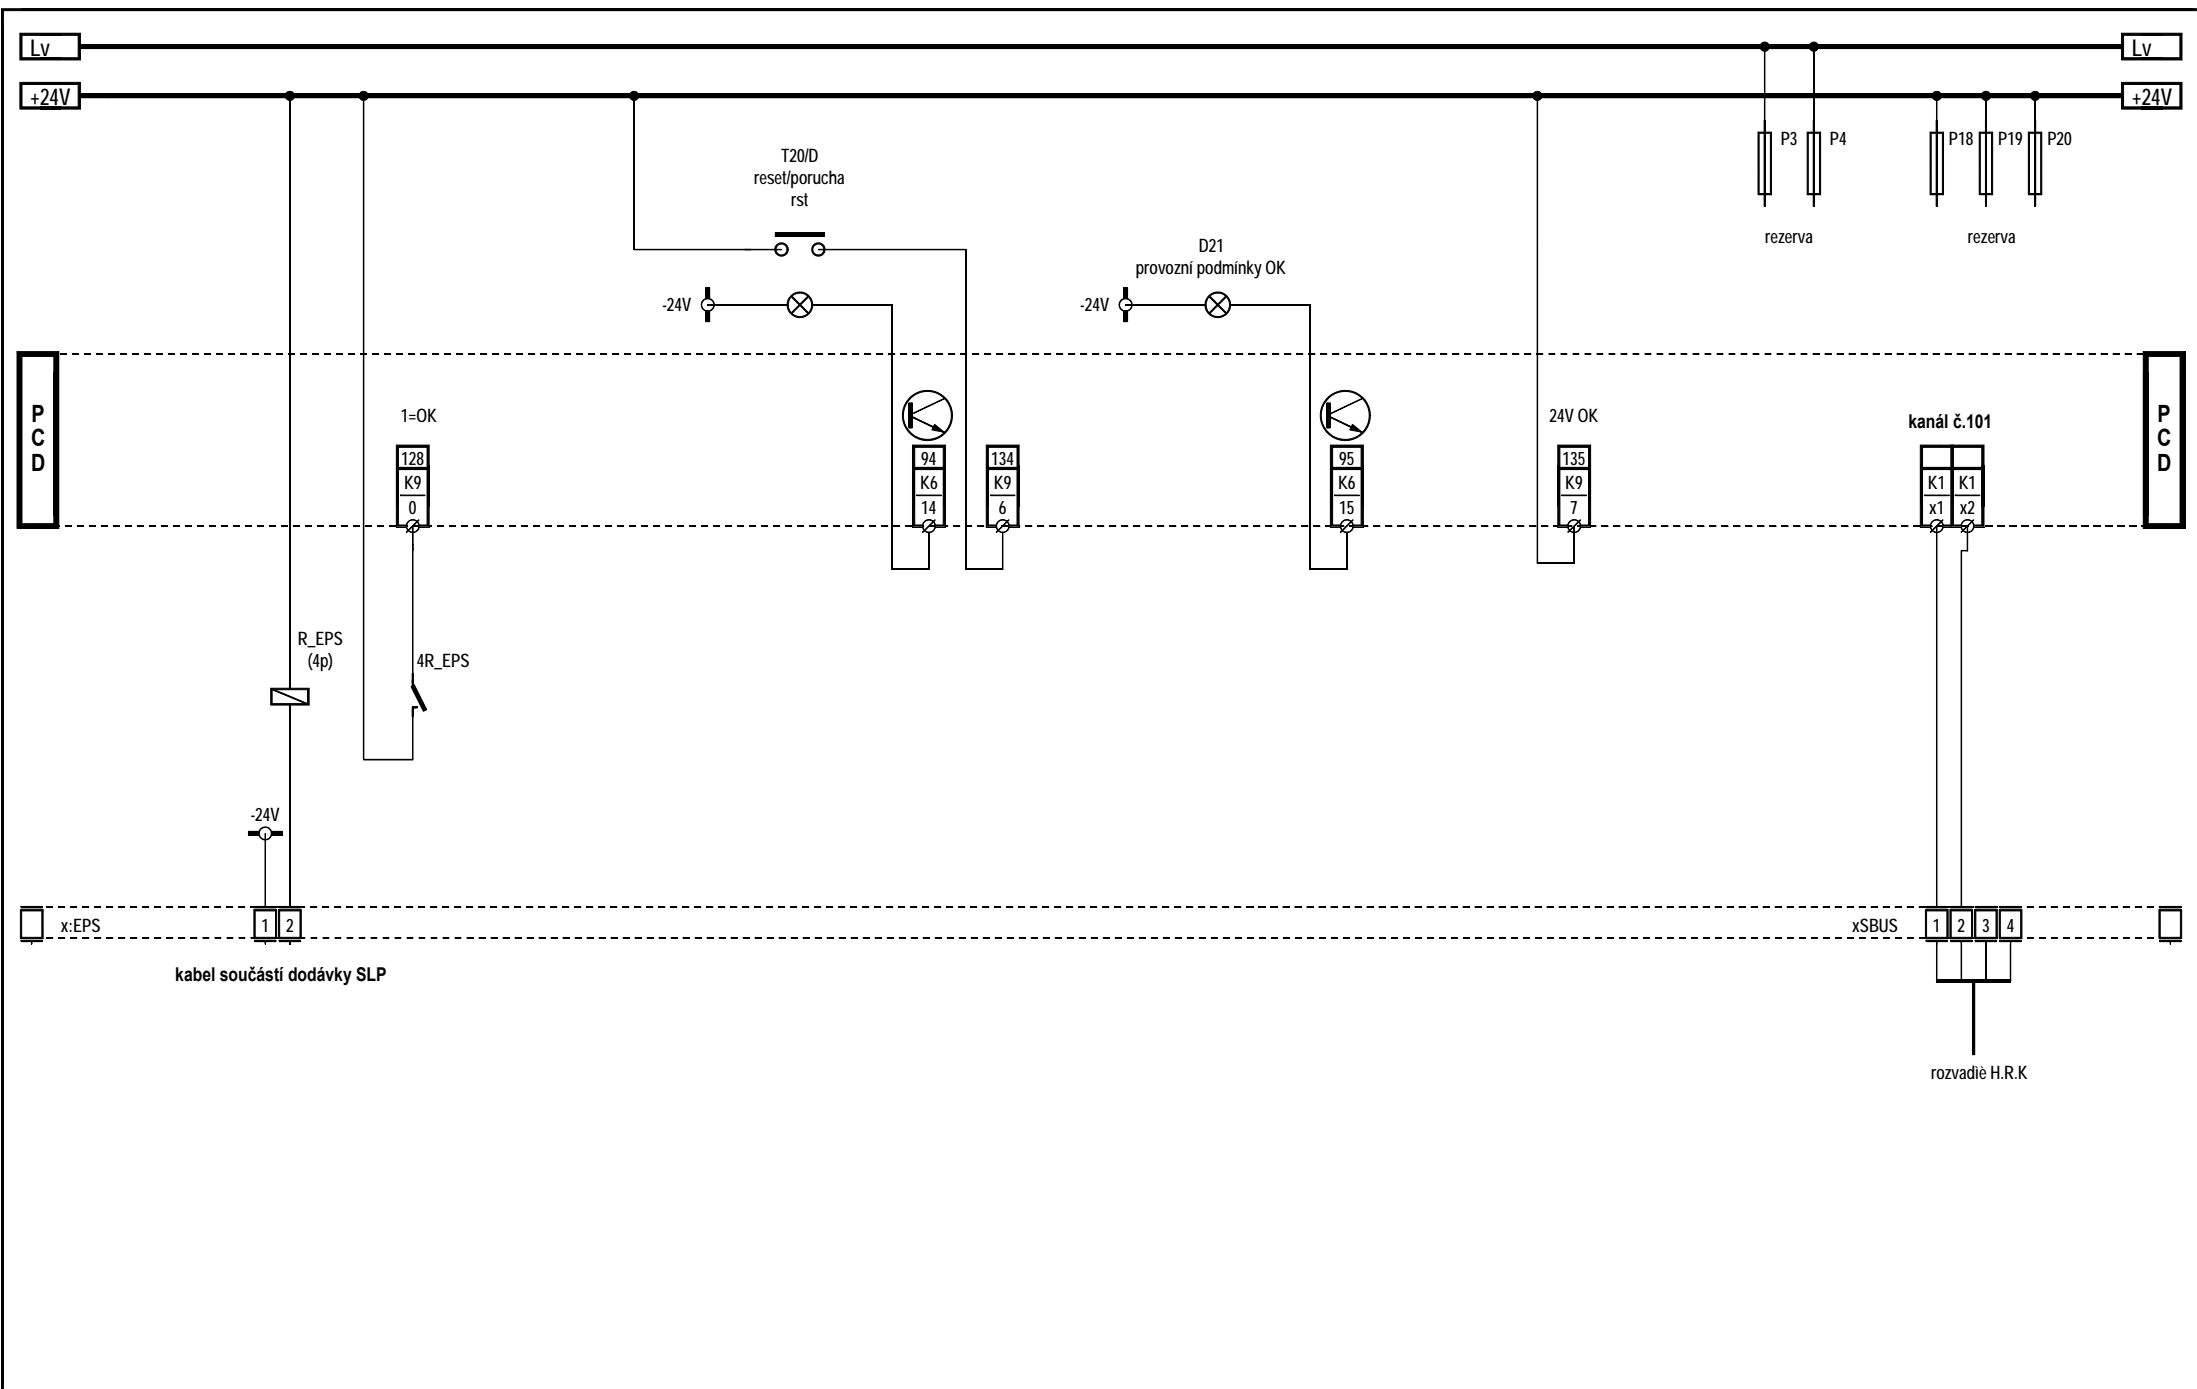

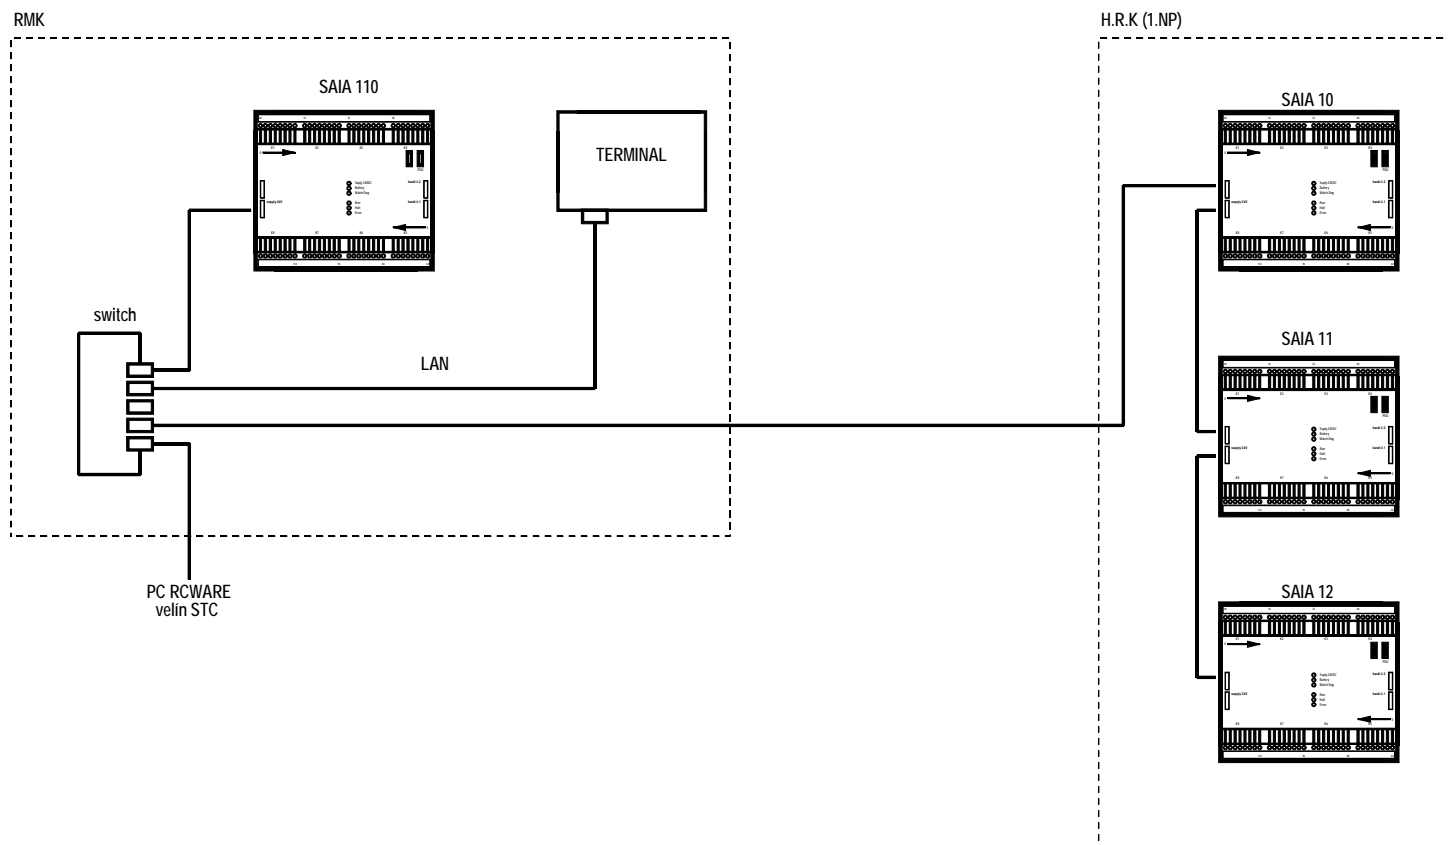

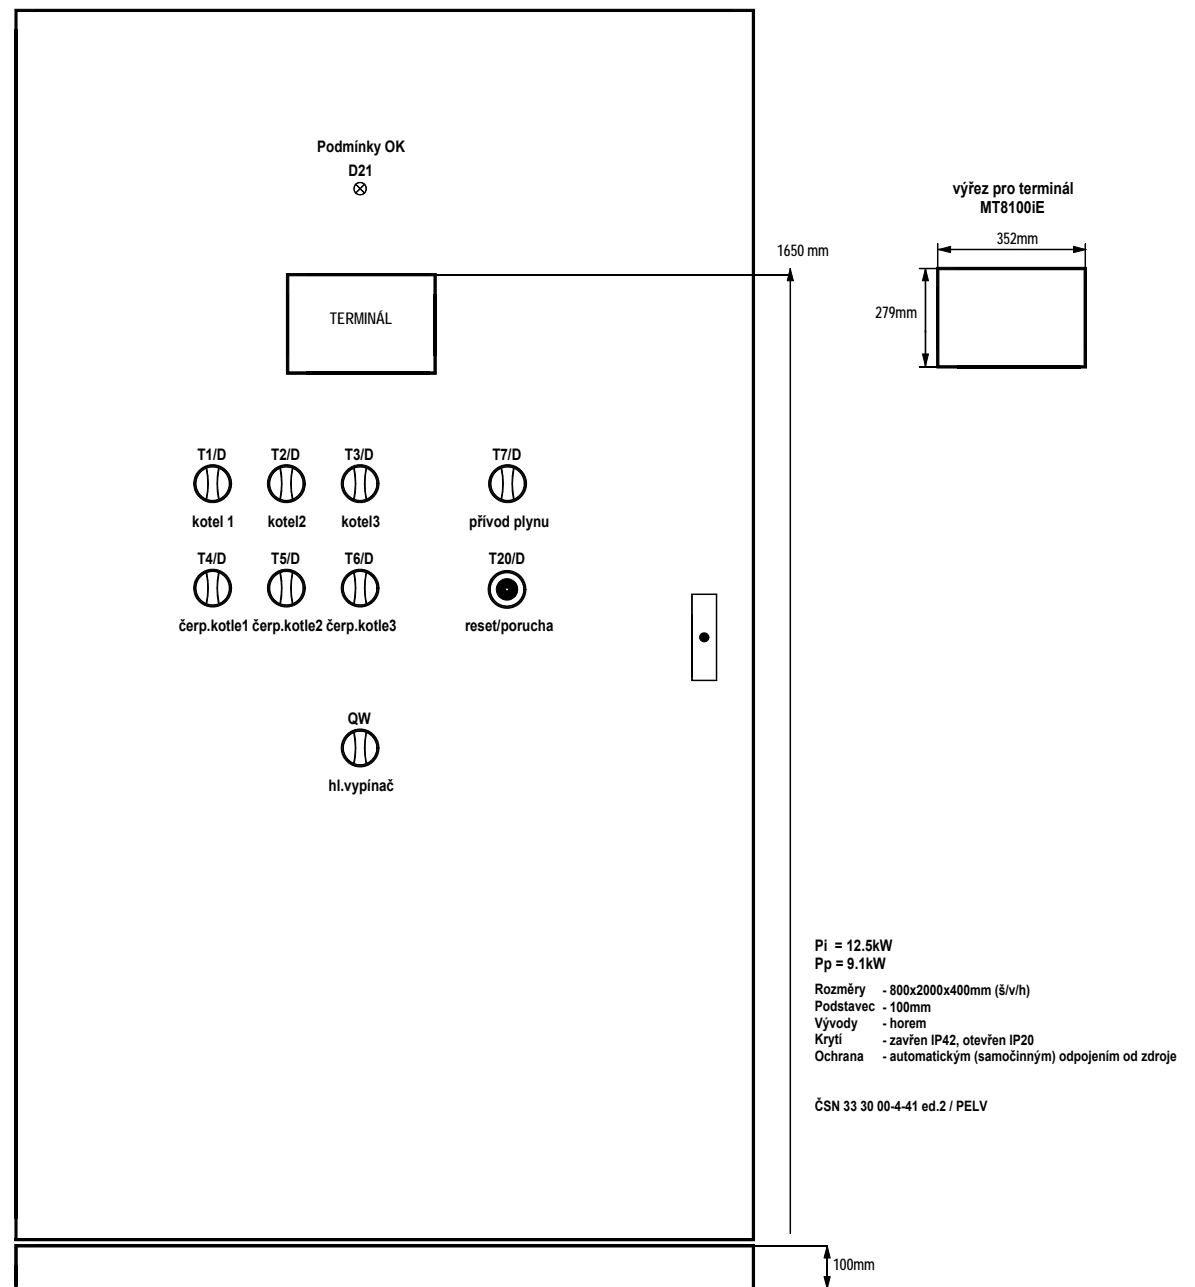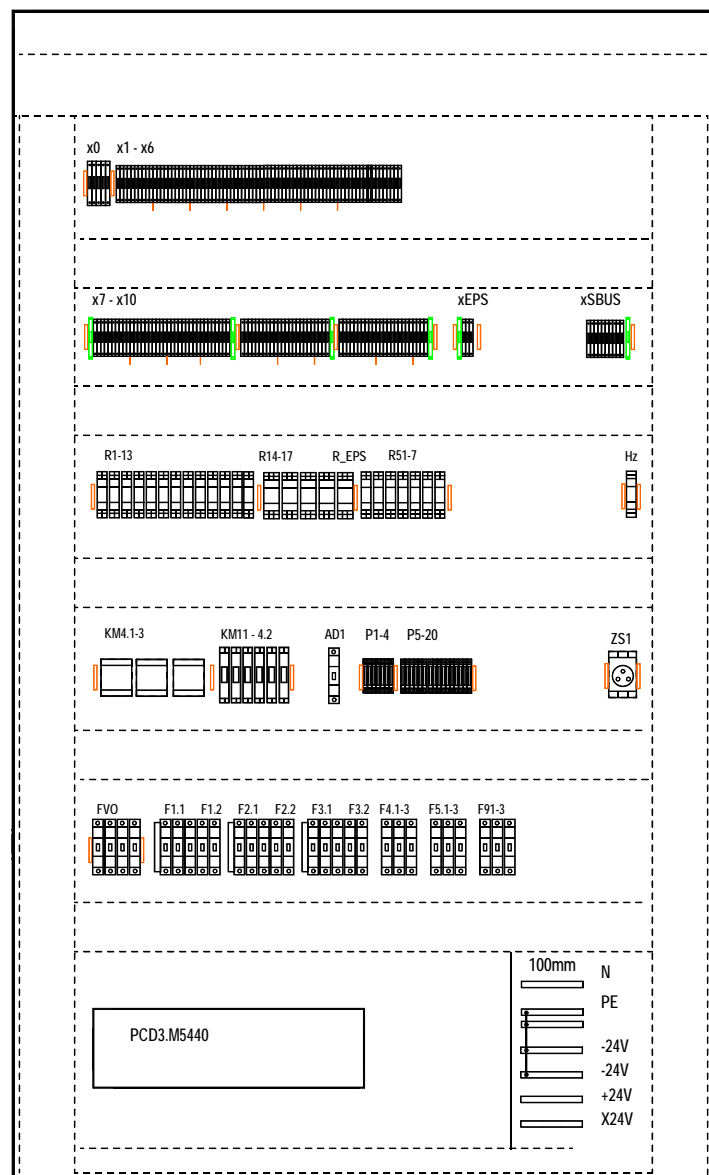

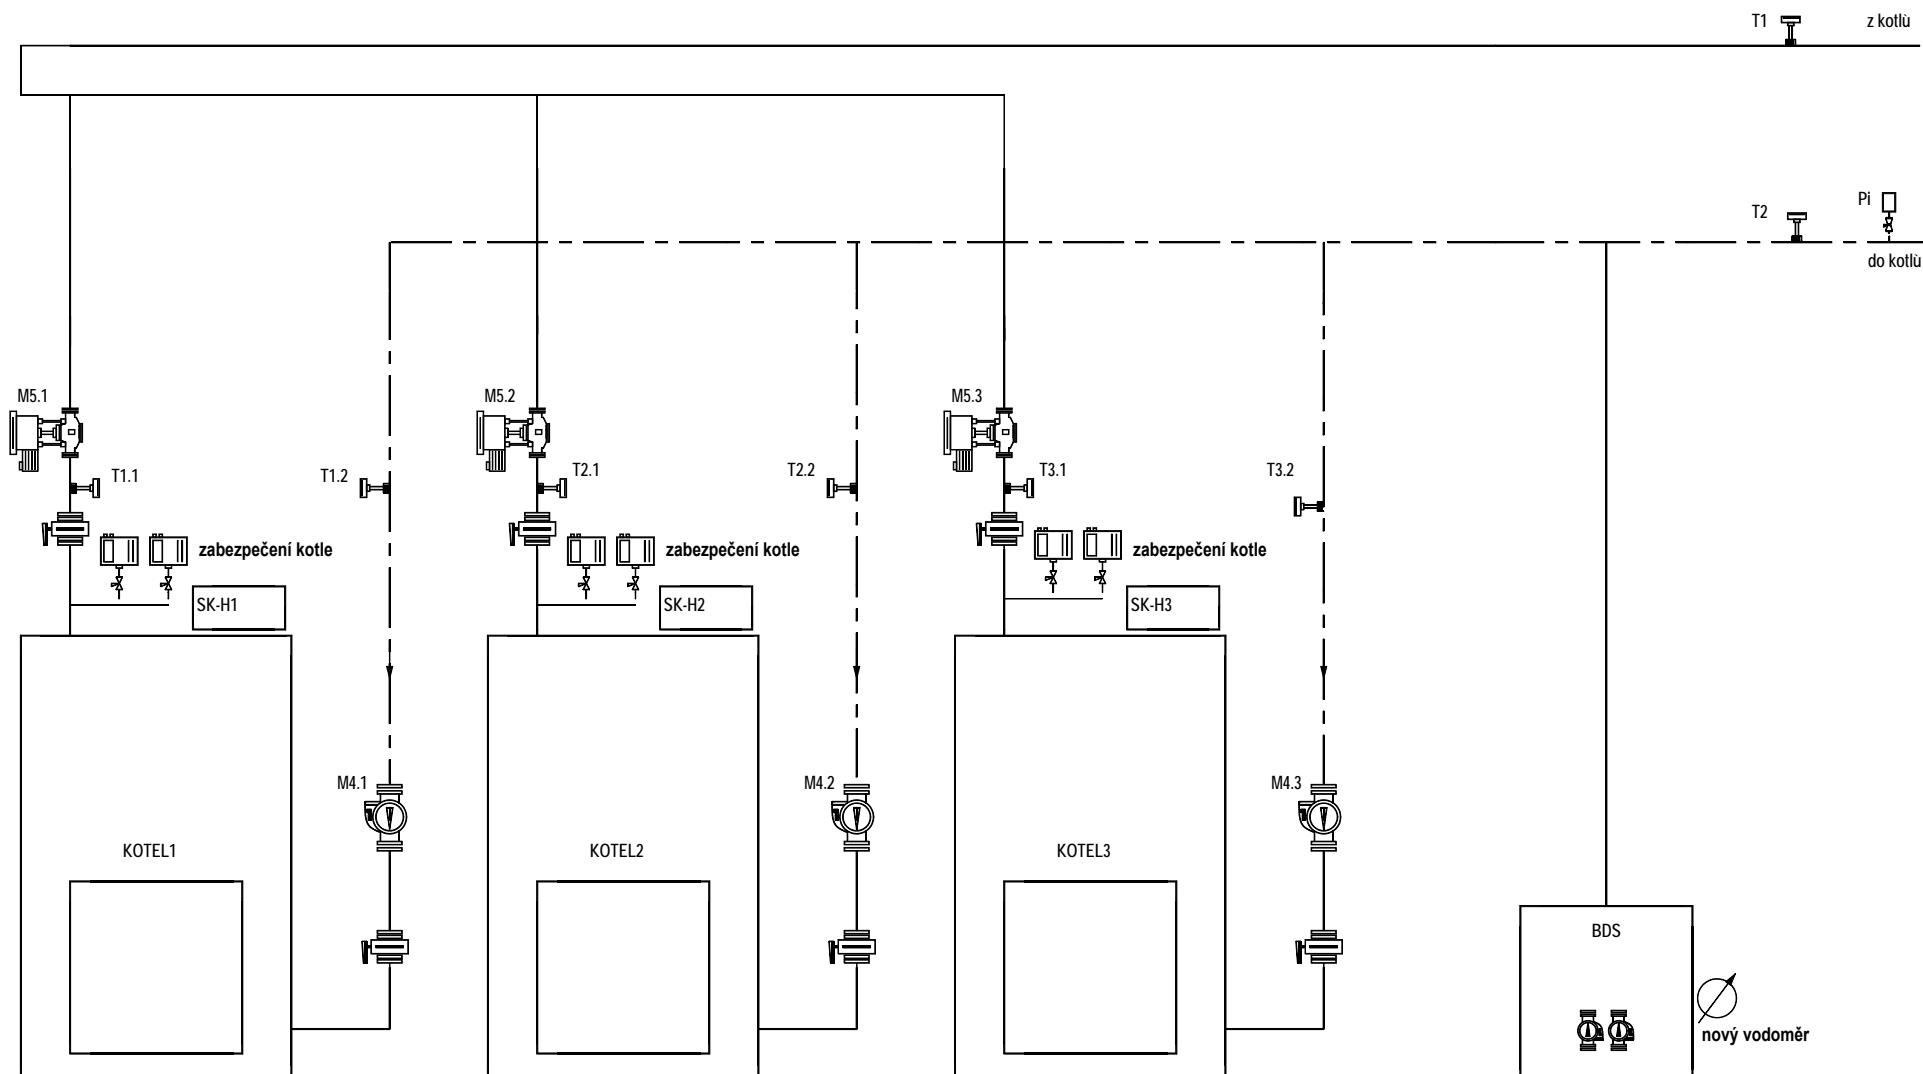

| | |
|----------|---------|
| Datum | 03/2019 |
| Misto | Praha |
| Návrh | P.Rataj |
| Kreslil | P.Rataj |
| Standard | ČSN |

| | |
|-----------|---|
| Rozvaděč | RMK |
| PC adresa | 111 |
| Zakázka | 30/AC/2019 |
| Internet | http://www.aconet.cz |
| E-Mail | aconmv@aconet.cz |